




SEZIONE DD - IN PROGETTO - DISTANZE

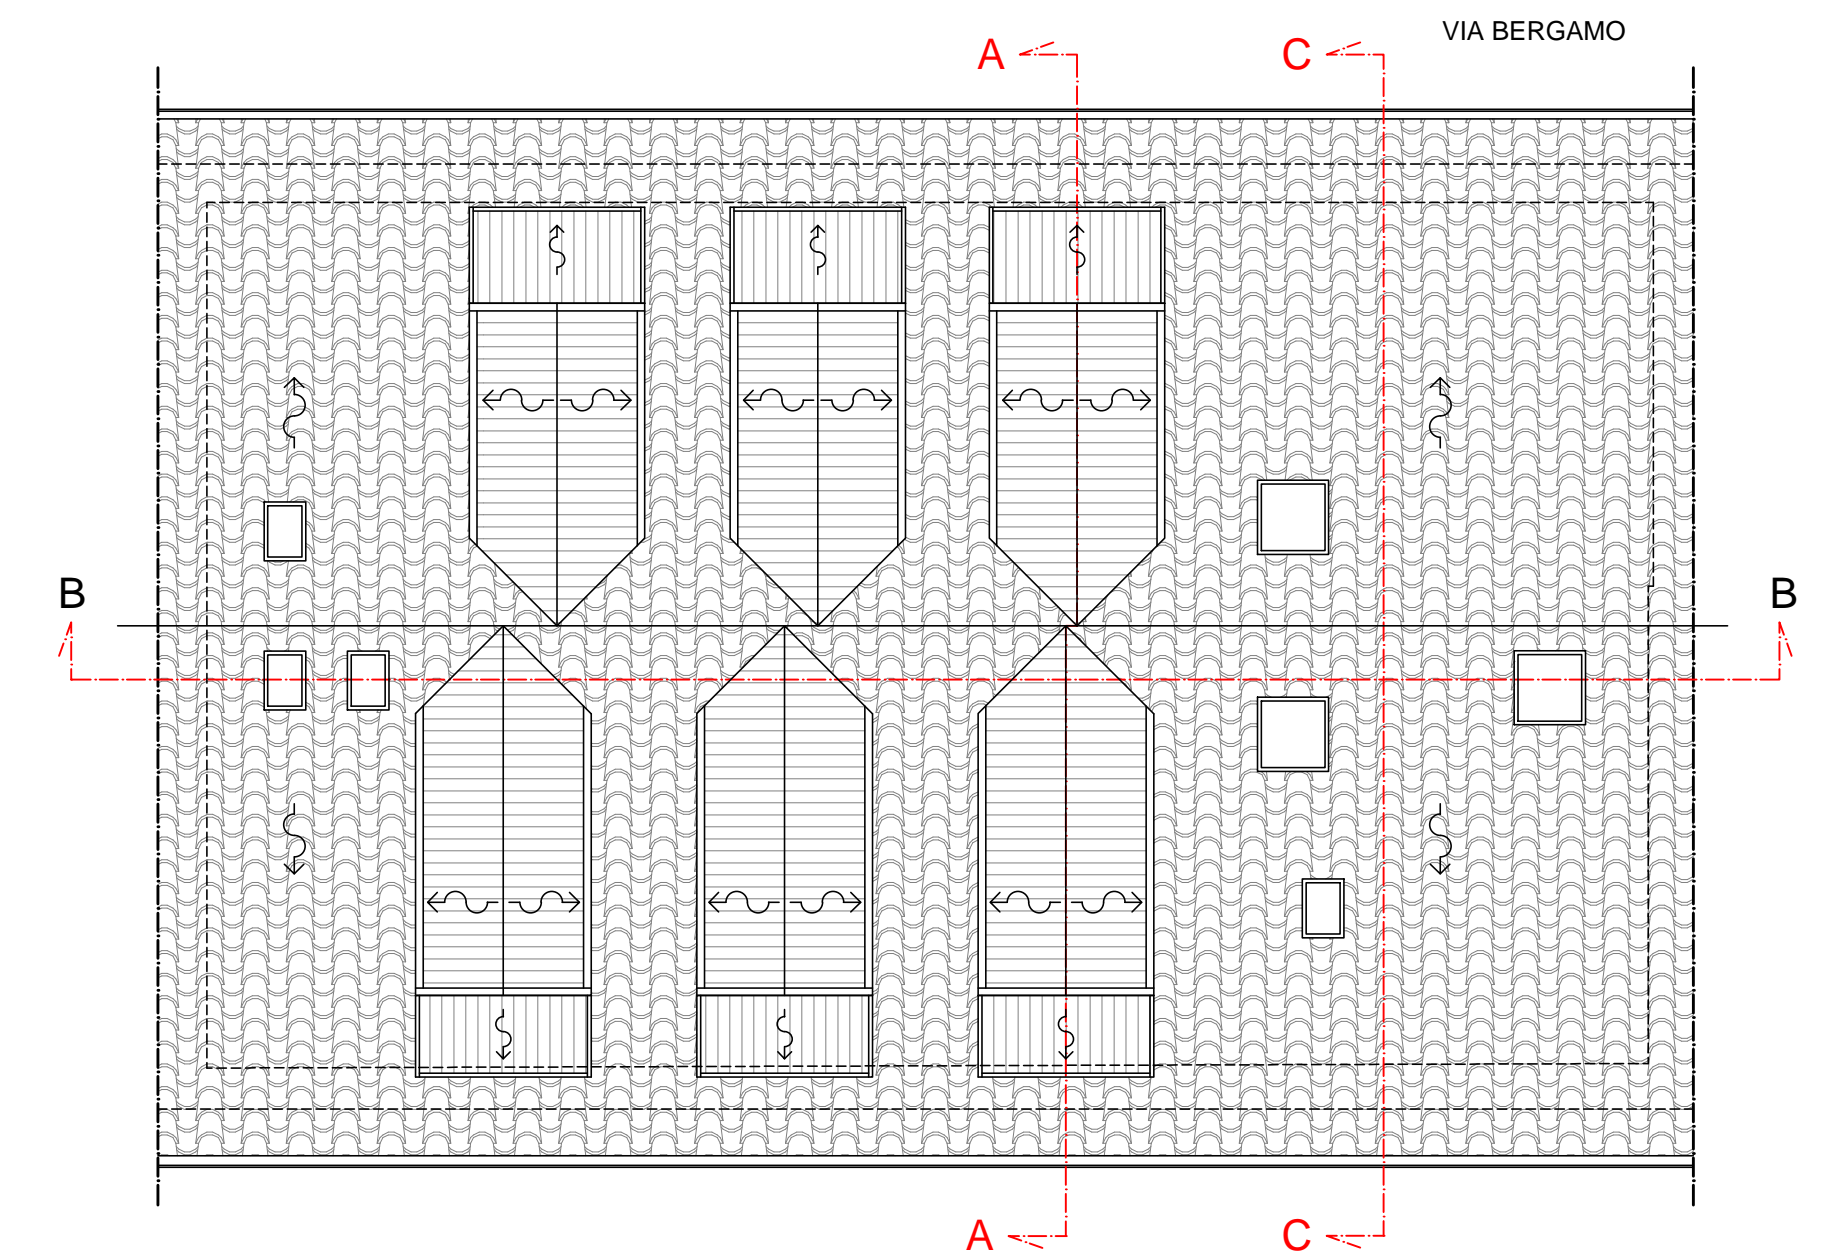

PIANTA COPERTURA - IN PROGETTO

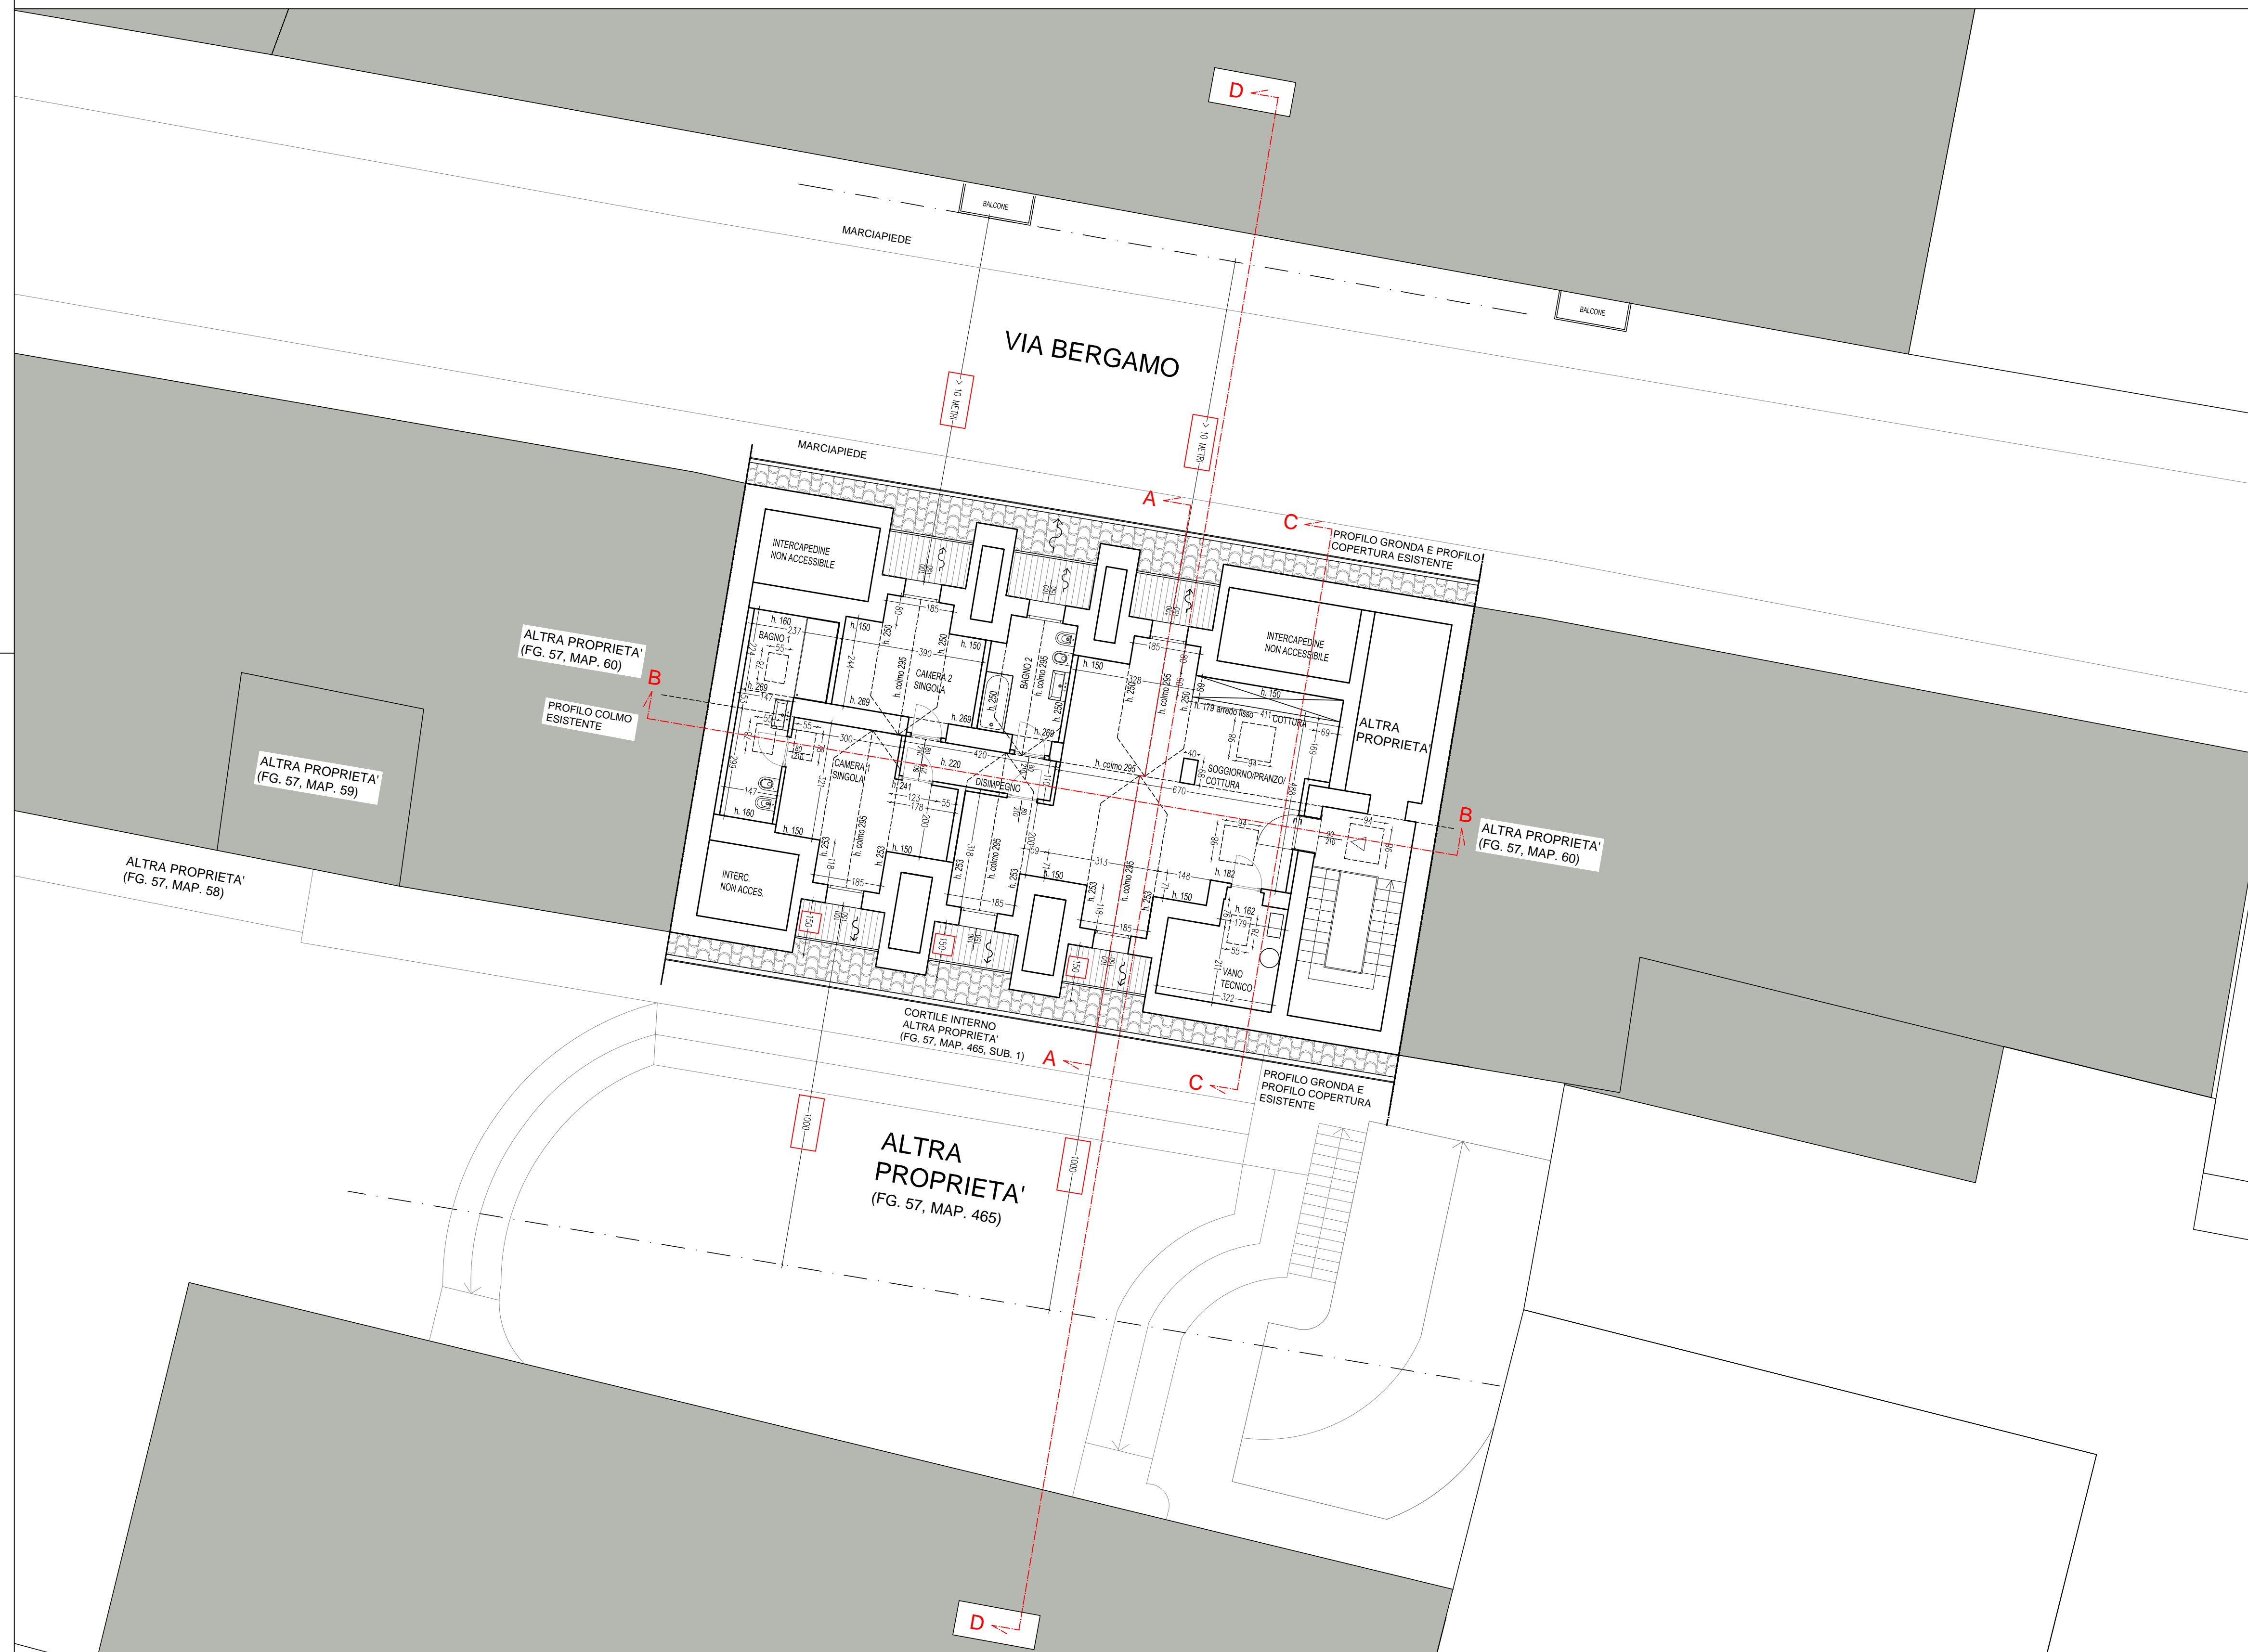

PIANTA PIANO SOTTOTETTO - IN PROGETTO - DISTANZE

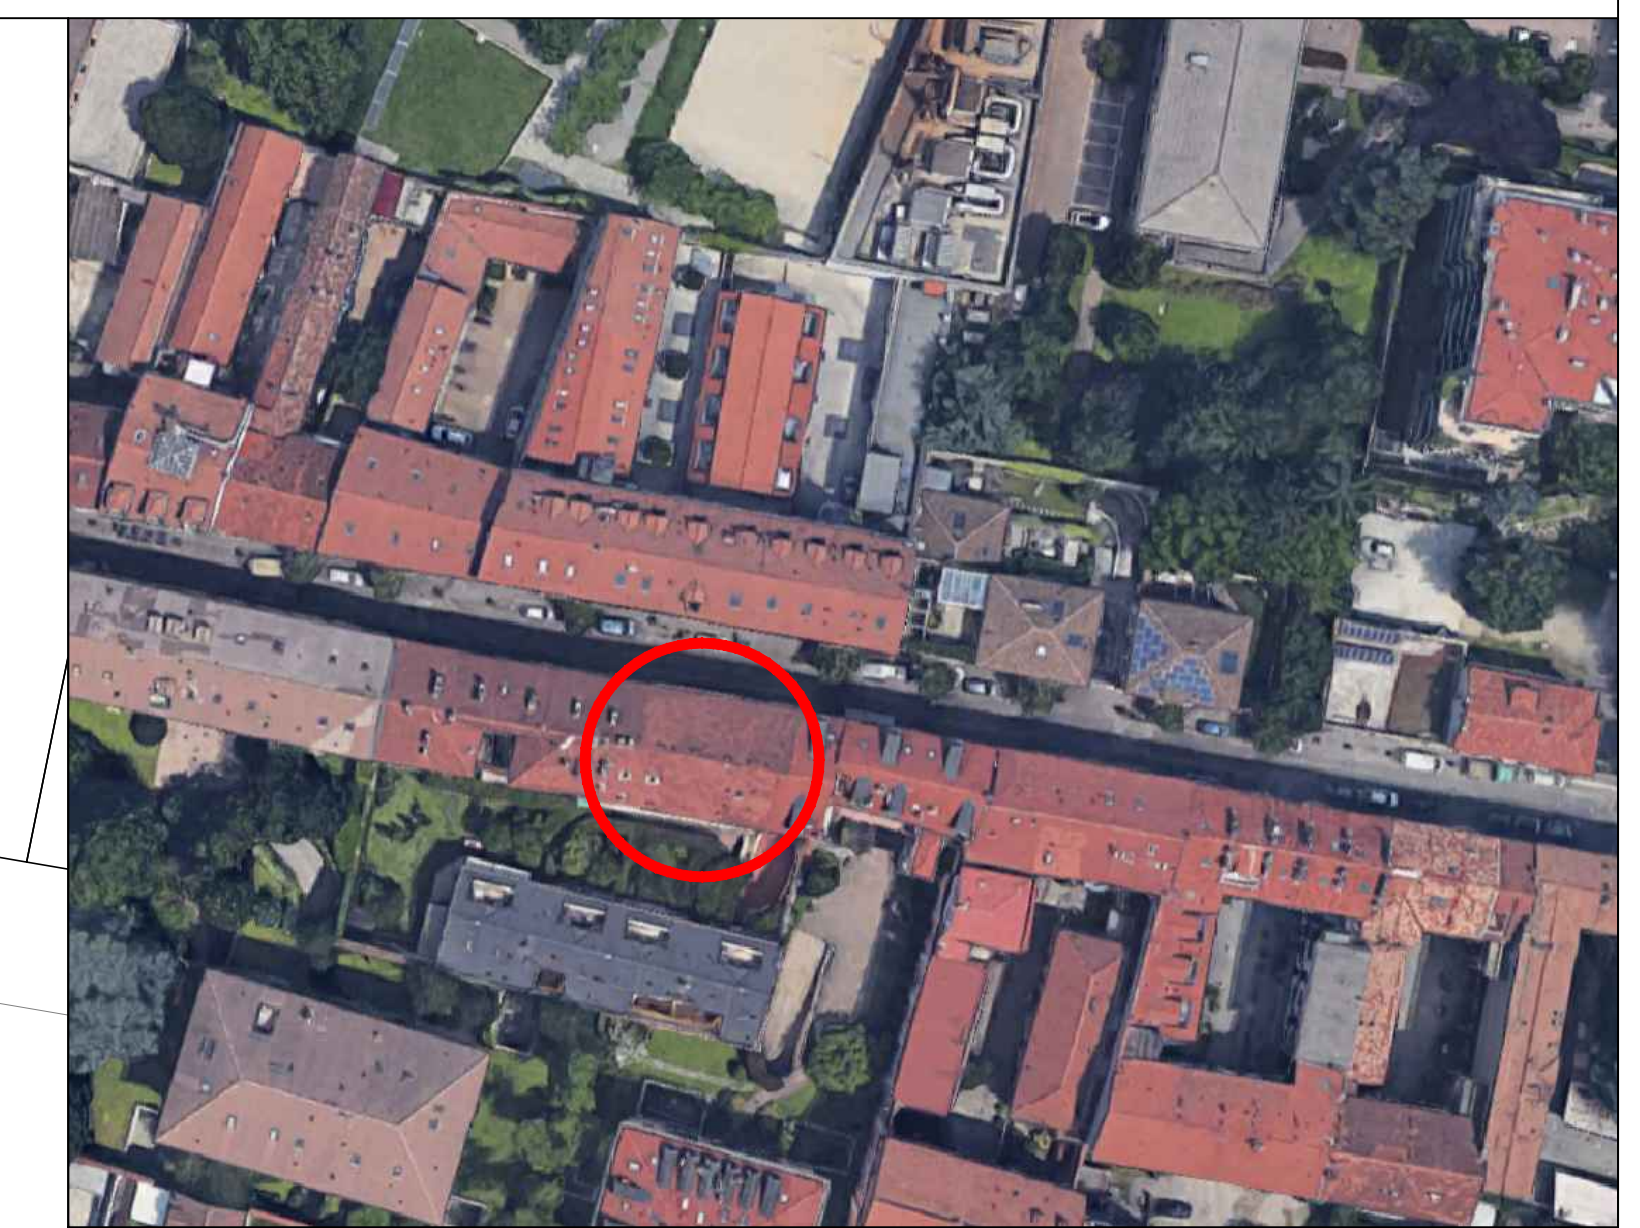

KEY-PLAN - EDIFICIO OGGETTO DI INTERVENTO

<p><b>COMUNE DI MONZA</b> PROVINCIA DI MONZA E BRIANZA</p> <p><b>PERMESSO DI COSTRUIRE</b> RECUPERO ABITATIVO DI UN SOTTOTETTO ESISTENTE AI SENSI DELLA L.R. 12/05</p> <p><b>VIA BERGAMO 22</b></p>		<p>COMMITTENTE</p>										
<p>PROGETTISTA: Studio di architettura arch. Durante via Sant'Ambrogio n° 11, 20037, Paderno Dugnano (MI) tel.: 0299045291 email: durante@officinaprogettazione.it pec: onanofabrizio.durante@archiworldpec.it</p>		<p>ARCH. O.F. DURANTE</p>										
<p>OGGETTO: PROGETTO Pianta piano sottotetto, pianta copertura, sezione DD, individuazione edificio oggetto di intervento</p>		<p>IMPRESA:</p>										
<p>SCALA 1/100</p>		<p><b>T 01</b></p>										
<p> <table border="1"> <tr> <th>nr.</th> <th>approvazioni</th> <th>data</th> <th>nome</th> <th>data</th> </tr> <tr> <td> </td> <td> </td> <td> </td> <td> </td> <td> </td> </tr> </table> </p>		nr.	approvazioni	data	nome	data						<p>data: GIUGNO 2019</p>
nr.	approvazioni	data	nome	data								