


STATO DI PROGETTO

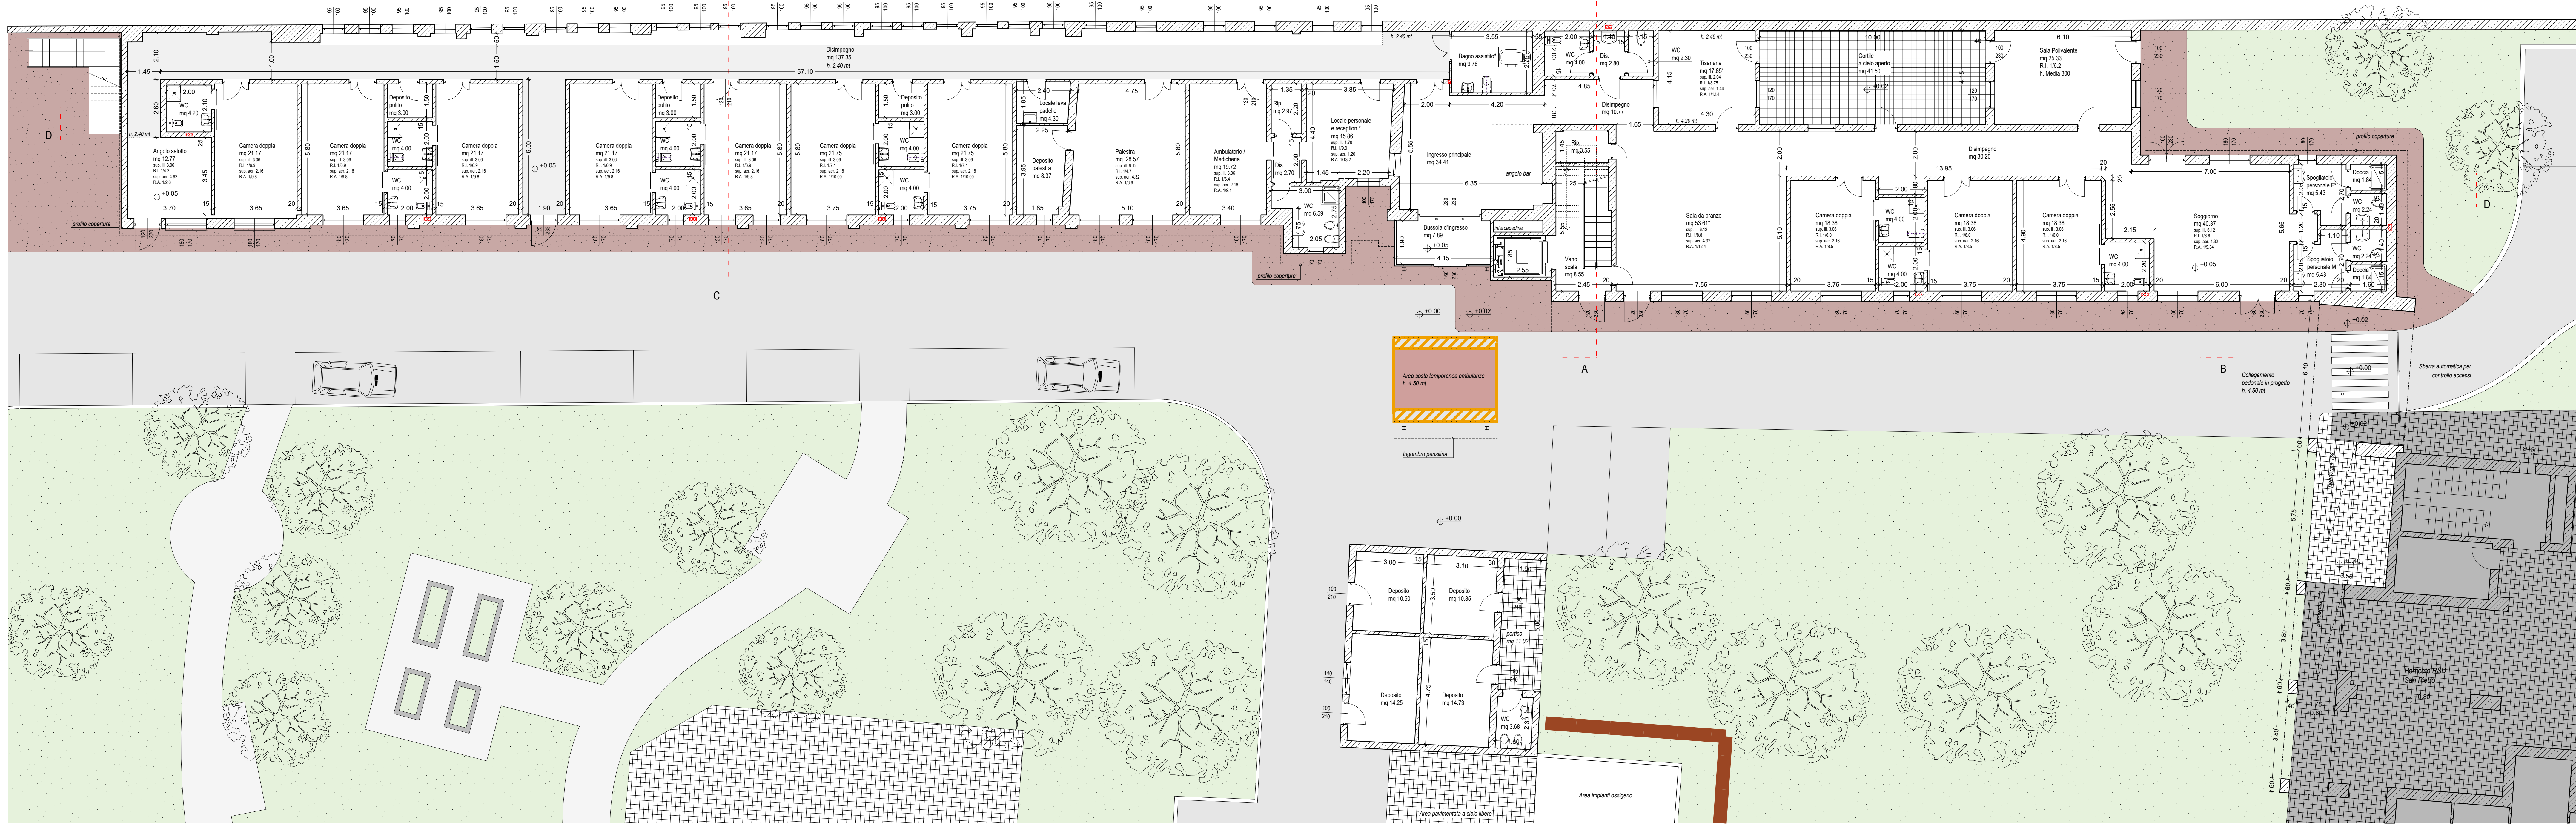

**LEGENDA MATERIALI**

- Percorso carrai in asfalto grigio
- Area designata a sosta temporanea dei mezzi di soccorso
- Atraversamento pedonale
- Percorso pedonale in autobloccanti cromia del rosso
- Pavimentazione in piastrelle antiscivolo
- Pavimentazione in piastrelle edificio esistente
- Area a verde


**LEGENDA**

SCARICHI E FORMETRE

- B scarichi bagni - esalatore bagni
- aereazione forzata bagni

**LEGENDA**

- DA DEMOLIRE
- DA COSTRUIRE

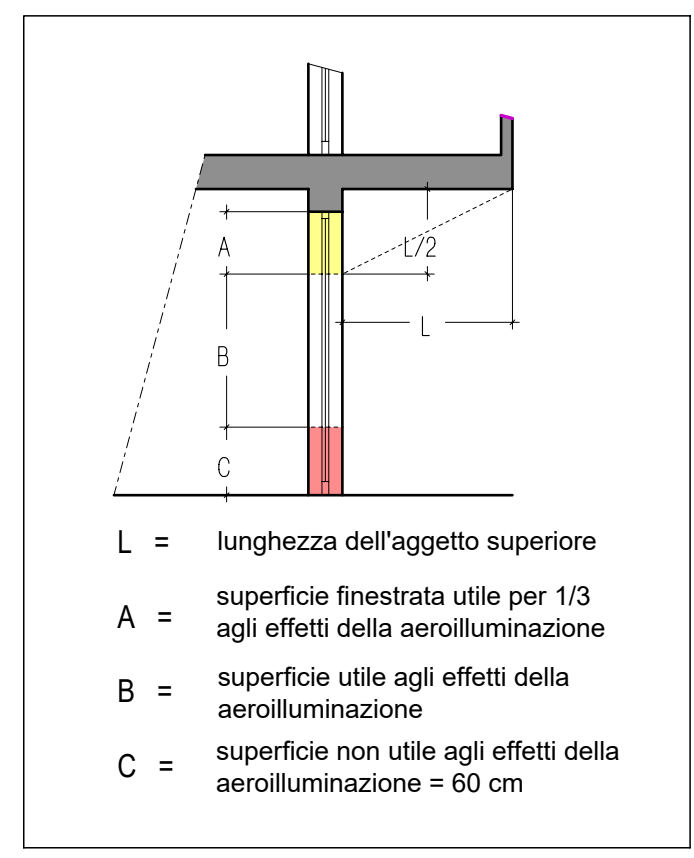

\* Locali dotati di illuminazione e aereazione artificiale ai sensi dell'art. 3.4.10 comma b del R.L.L. Tali locali rispetteranno i requisiti di condizionamento ambientale di cui agli artt. 3.4.47 e 3.4.48 dello stesso regolamento.

STATO DI COMPARAZIONE



SPAZIO PER COMUNE E/O ENTI:

PROPRIETA':

PROGETTISTA:

DIRETTORE LAVORI:

IMPRESA:

**Arch. Giovanni Ingrao**  
Via Fiume, 4 - 20851 - Lissone (MI) - tel.: 348 / 3139751 - e-mail: ufficio@ingrao.compartimentaria.it

**Studio tecnico associato di ingegneria e architettura**  
Via San Gottardo, 91 - 20900 - Monza (MI) - tel.: 039 / 38049 - 039 / 303032 - fax: 039 / 380797 - e-mail: info@studioita.eu

COMMITTENTE: OPERA DIOCESANA ISTITUTO SAN VINCENZO  
via Copernico n. 1 - Milano

OGGETTO: RSA SAN PIETRO 2  
Viale Cesare Battisti n. 86 - Monza 20900

TAVOLA: PIANTA PIANO TERRA: stato di progetto e comparativa

Scale: 1:100

Data: 29 Ottobre 2019 Note: Agg.: Note: Tavola

Agg.: Febbraio 2020 Note: Agg.: Note: **4**

Agg.: Note: Agg.: Note:

Agg.: Note: Agg.: Note:

Agg.: Note: Agg.: Note:

Agg.: Note: Agg.: Note: TAVOLA OO2.1

ing. E. Salzagno - arch. G. Piretti - geom. L. Ferraro - ing. E. Granaglia - geom. F. Ferraro - geom. A. Zamboni - ing. P. Corbelli - arch. S. Bonatti

HL = 889 / 1339 (1,20m²) Allplan 2019