




Pianta piano interrato  
scala 1:200

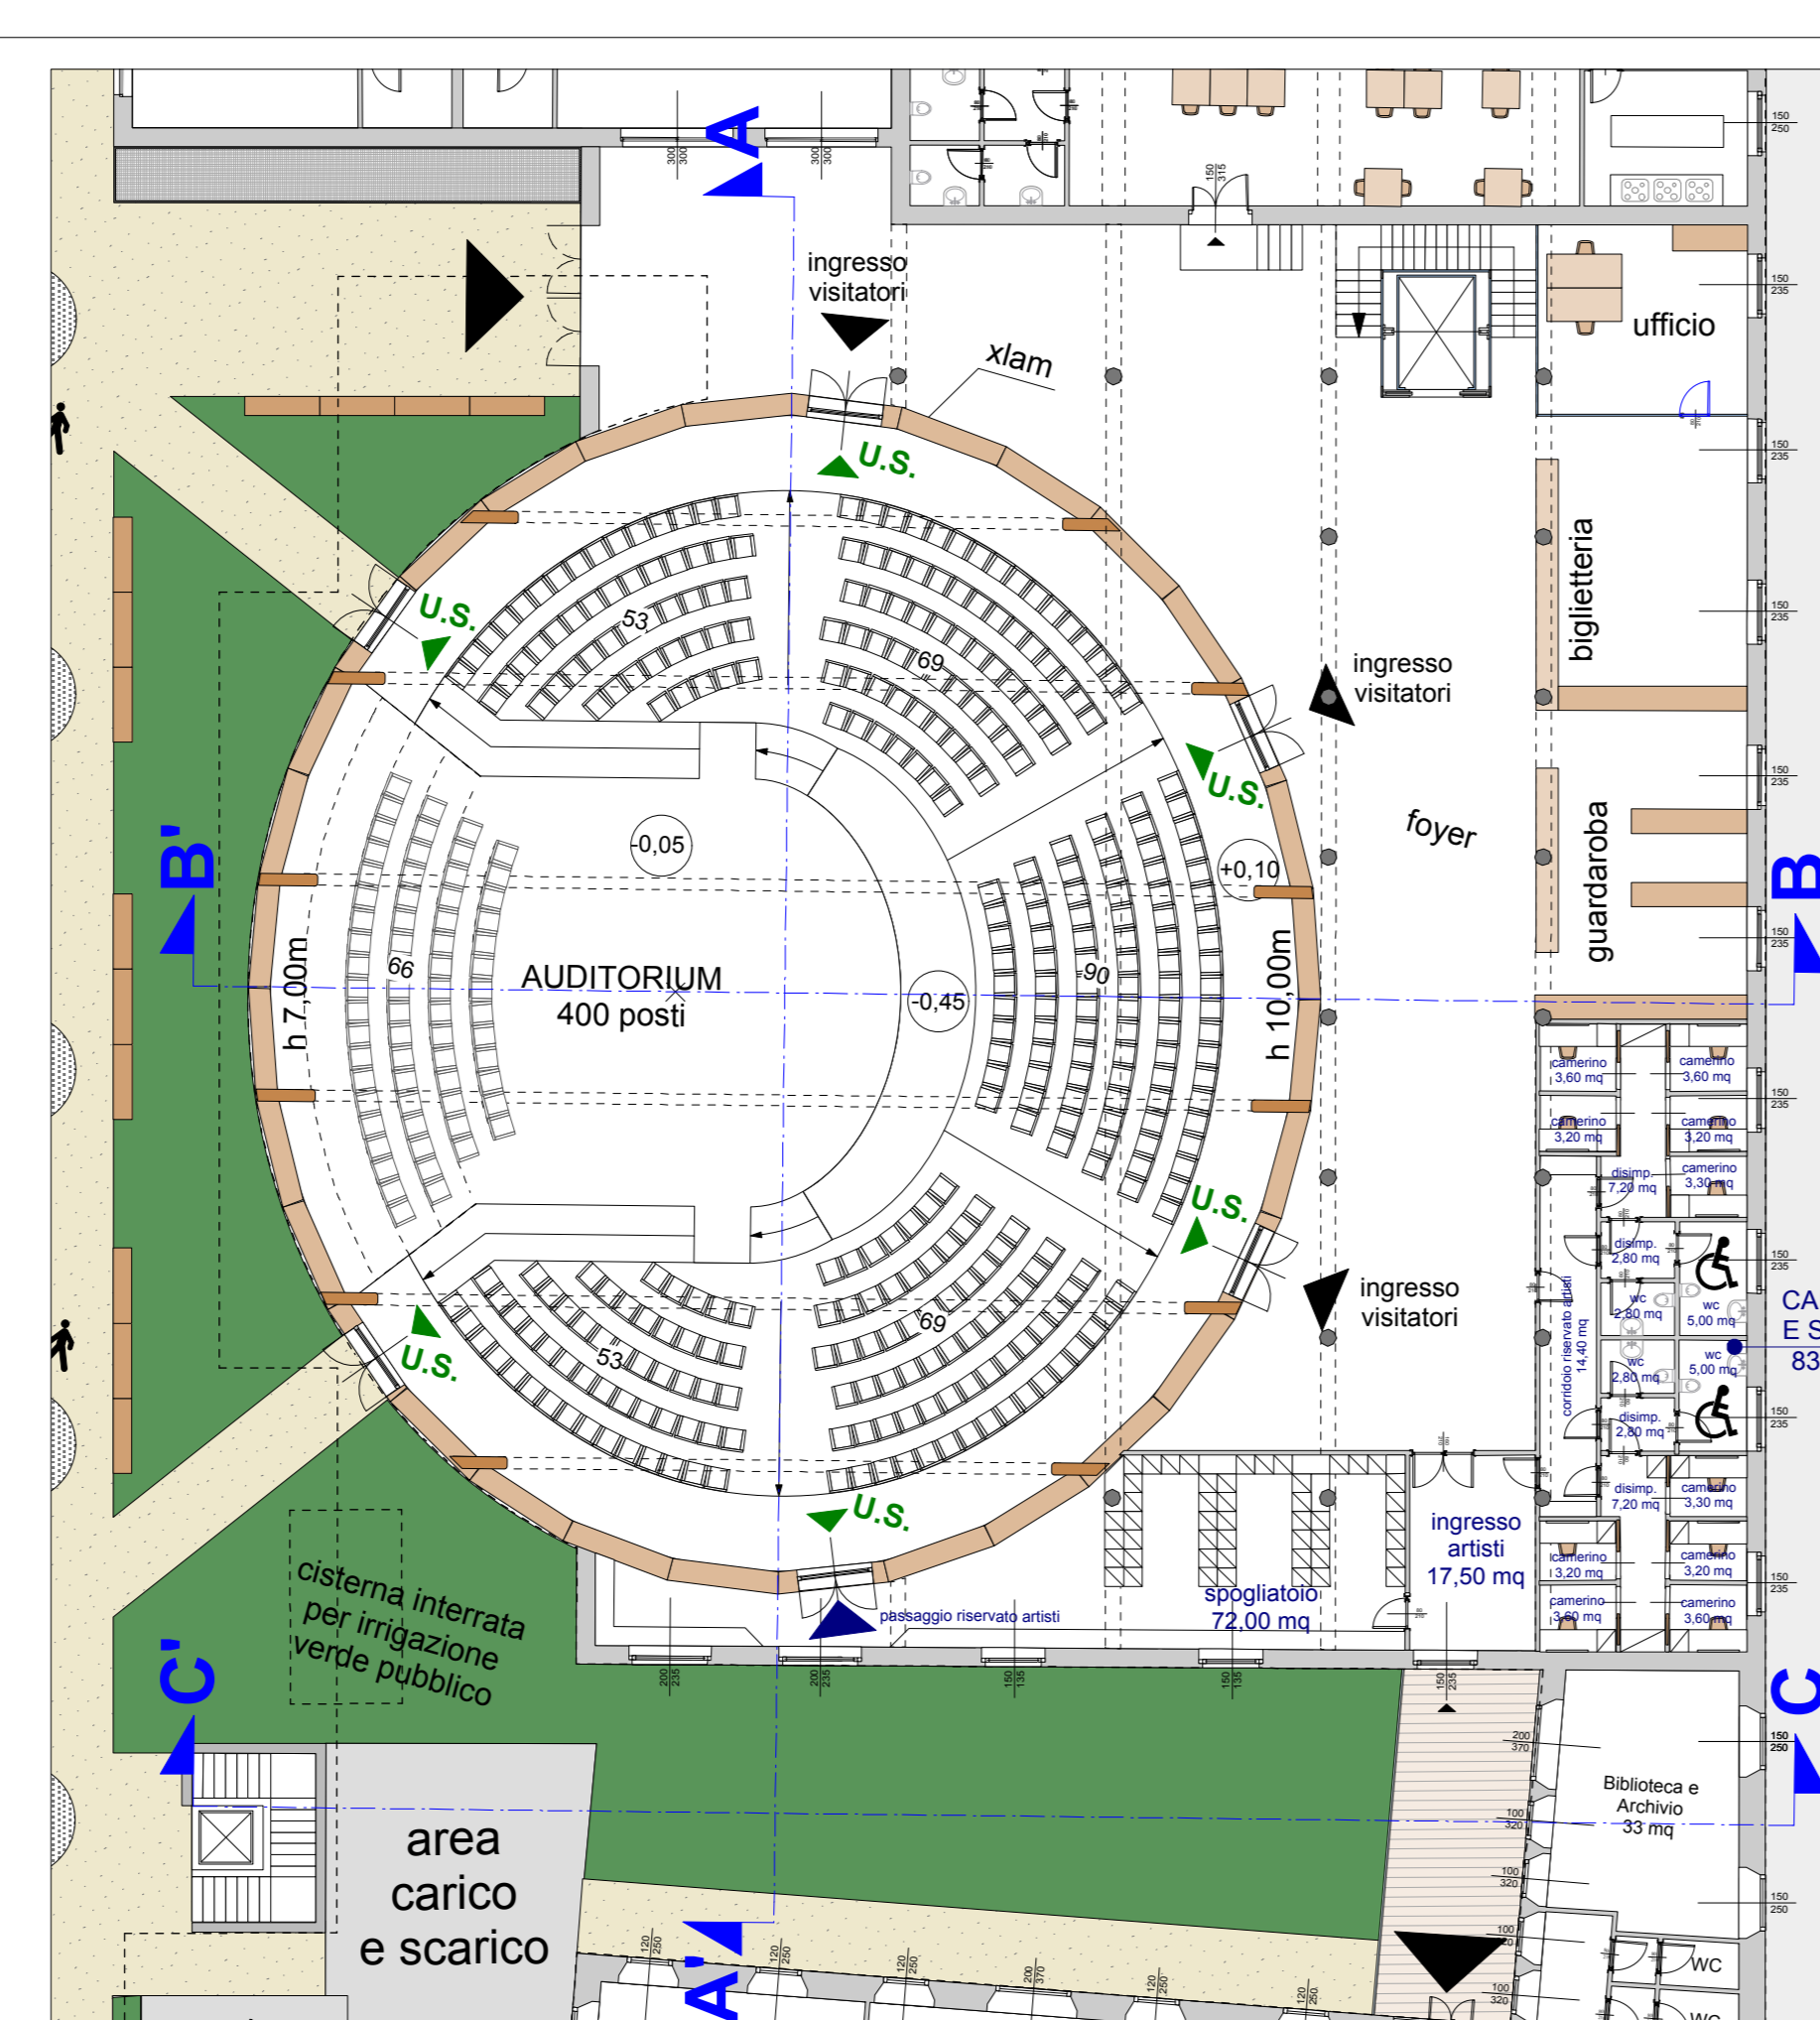

Pianta piano terra  
scala 1:200

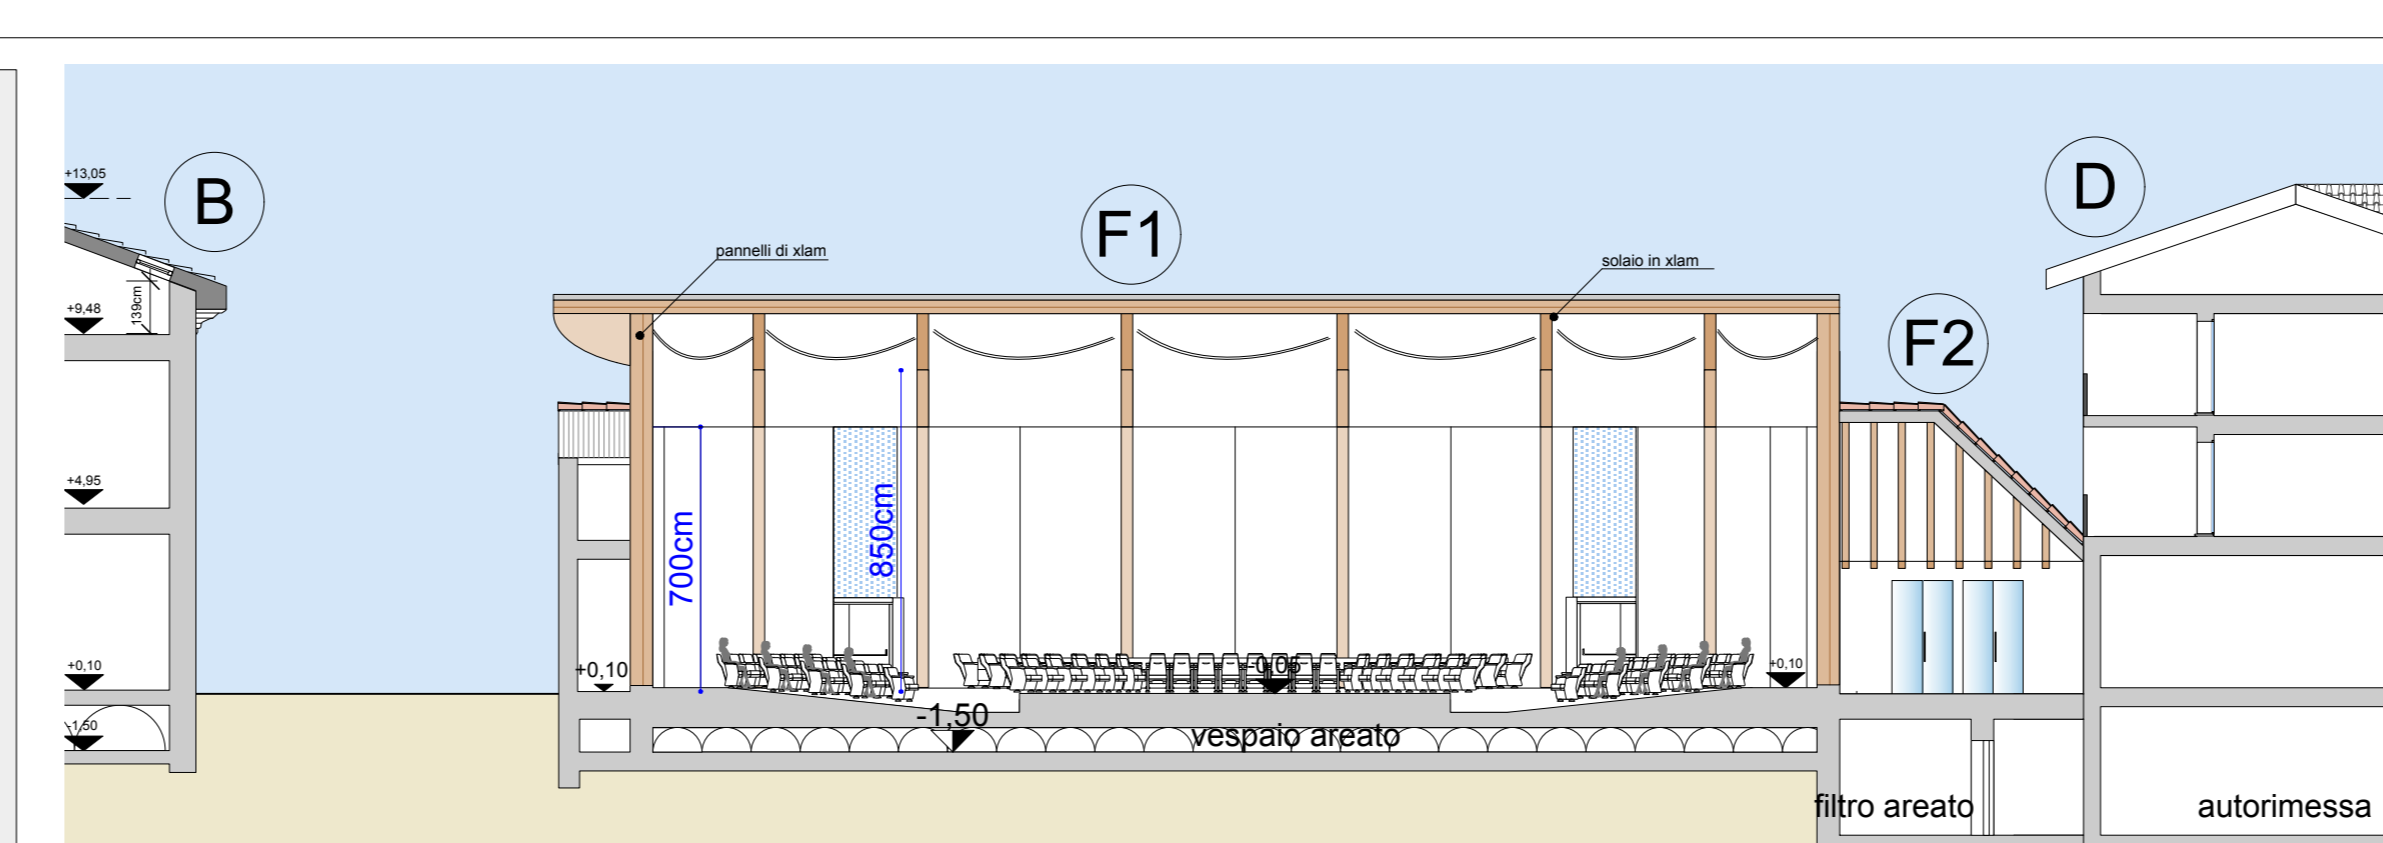

Sezione A-A'  
scala 1:200

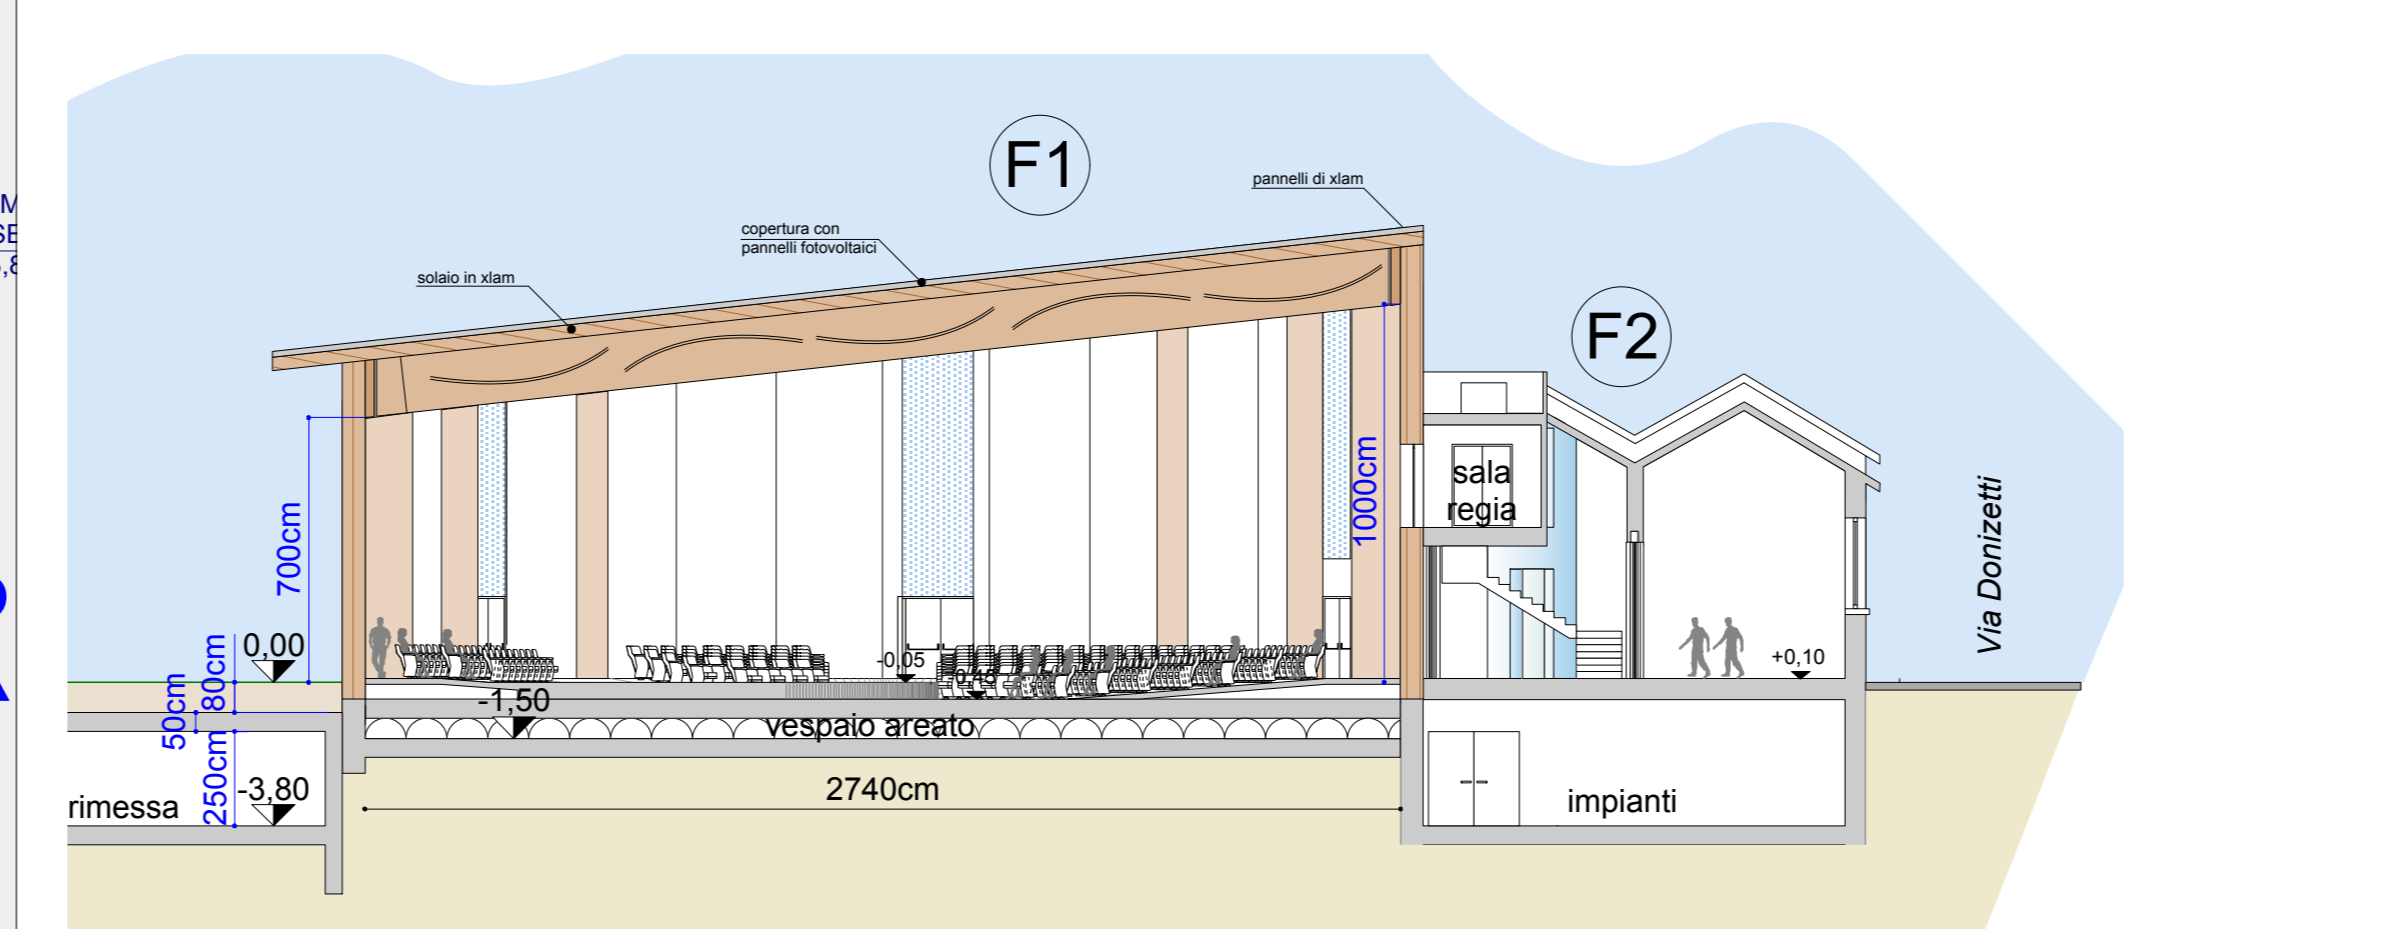


Sezione B-B'  
scala 1:200




area di proprietà  
F1: Auditorium  
F2: Spazi di servizio annessi all'auditorium


Planivolumetrico  
scala 1:500

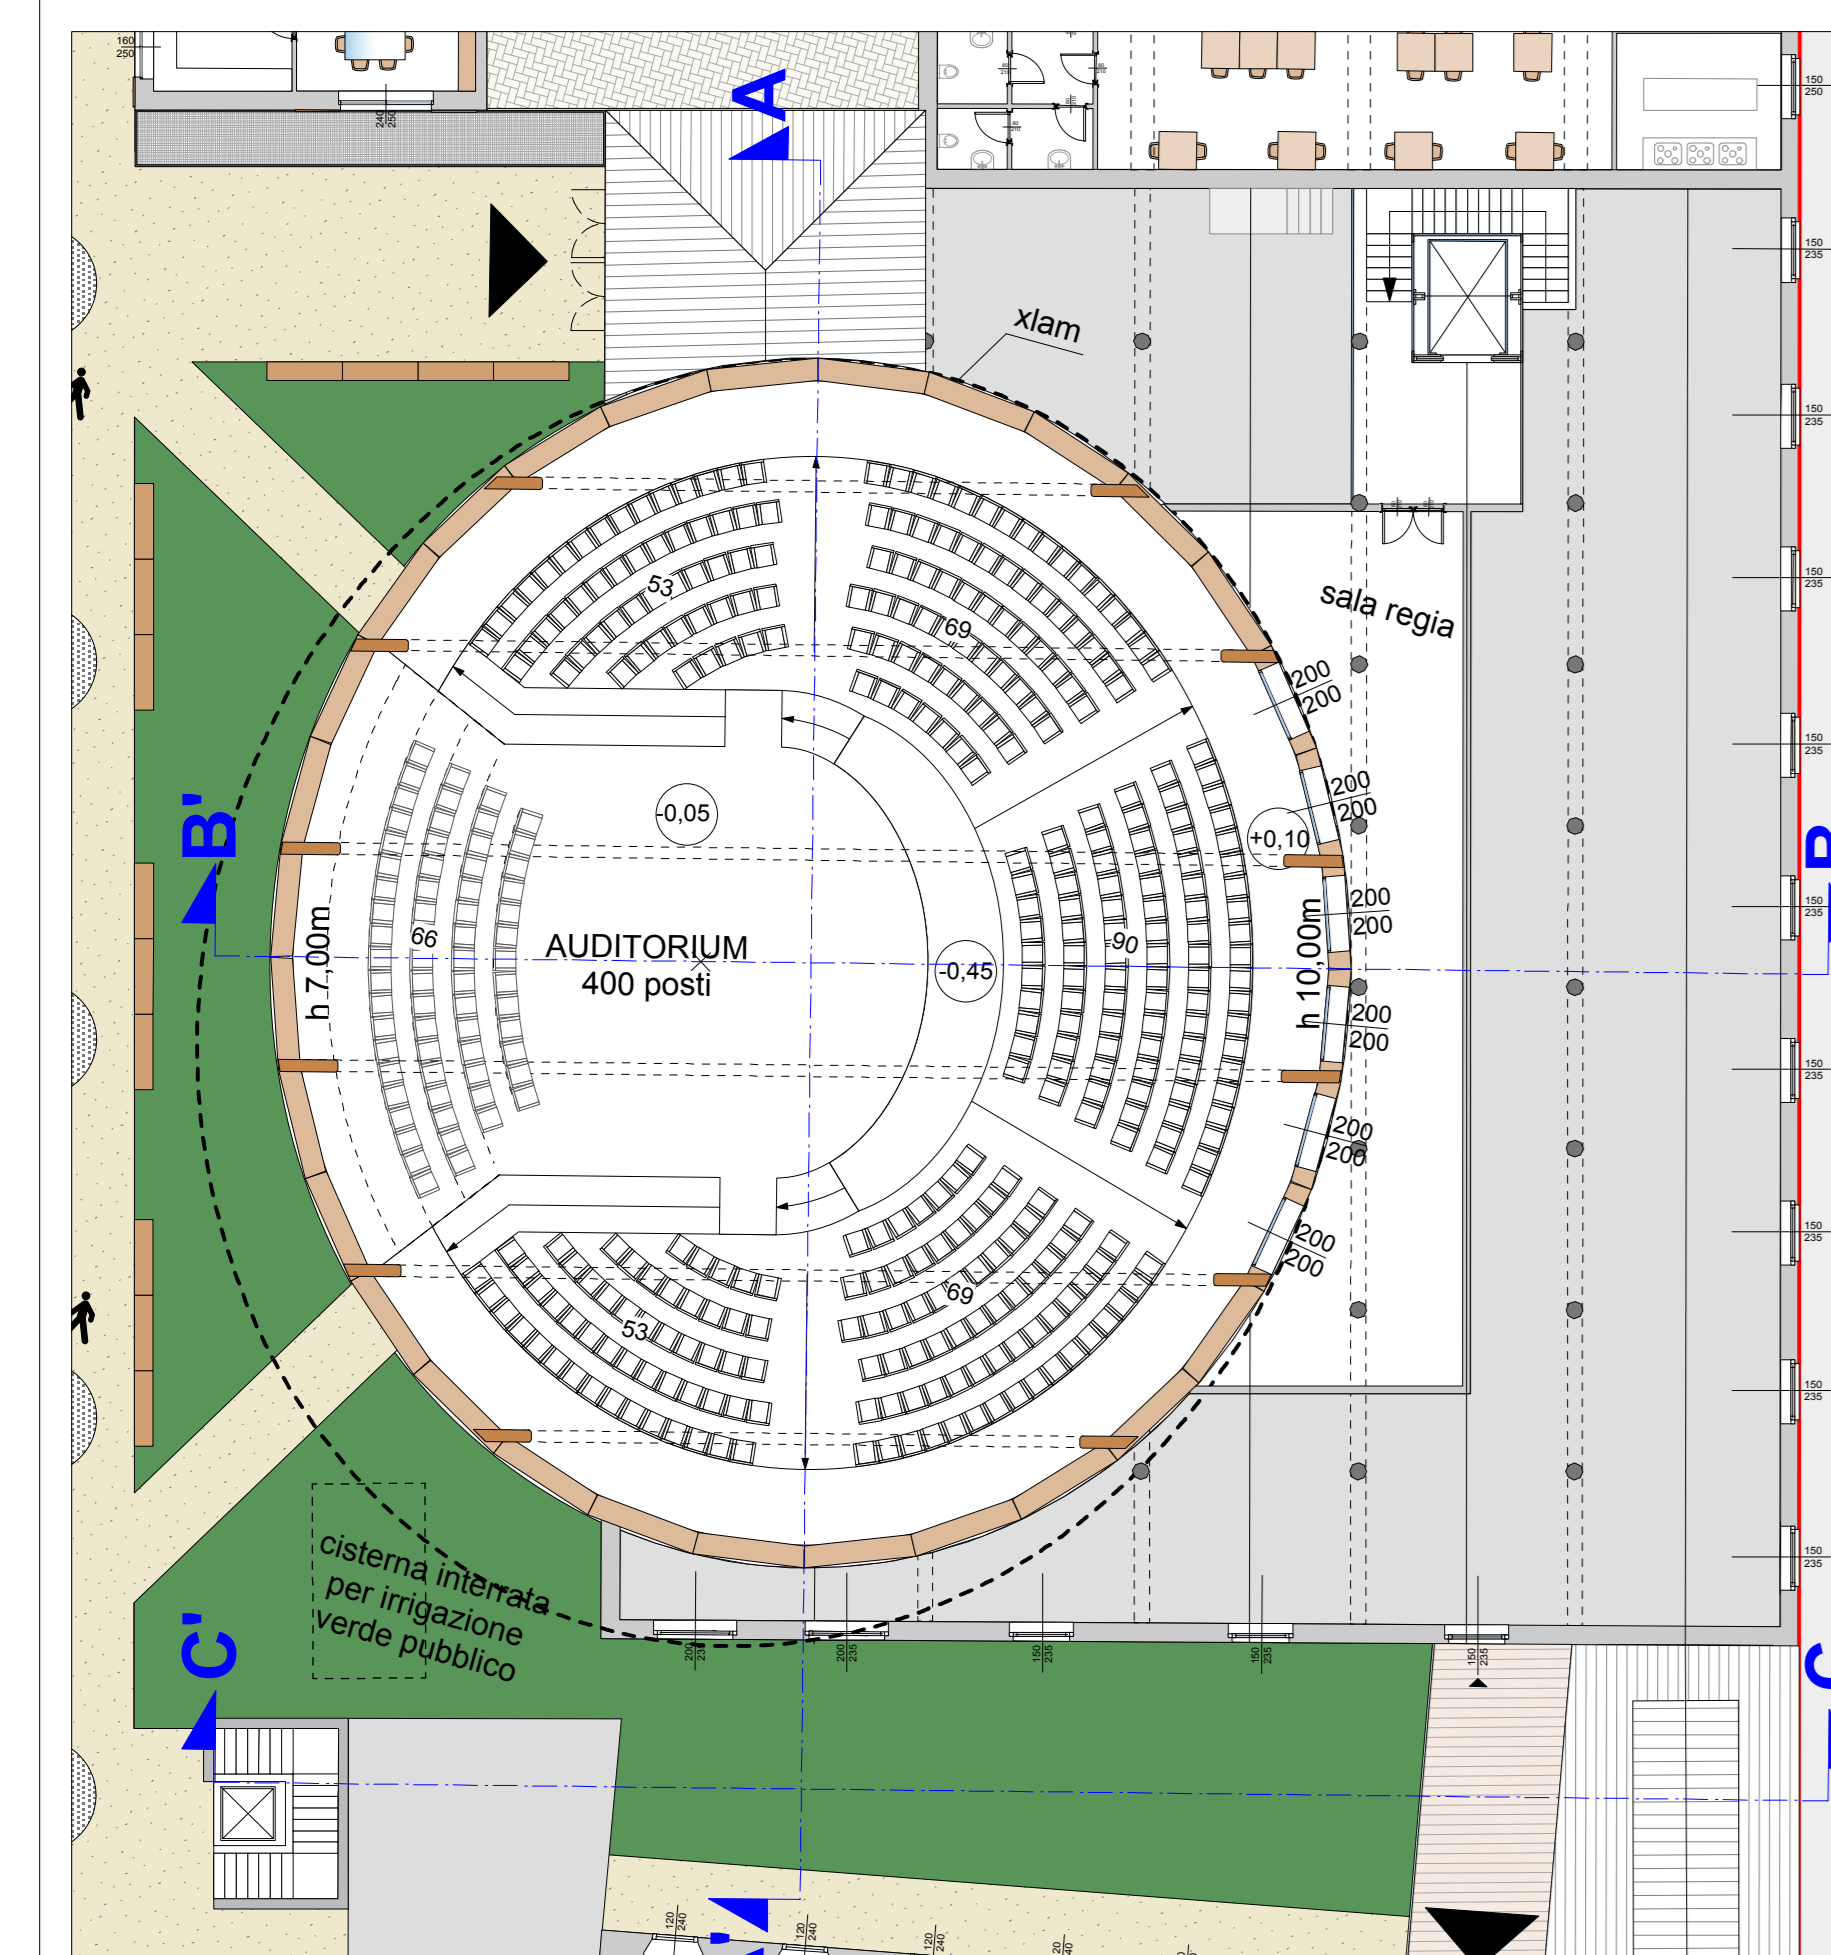


Pianta piano primo  
scala 1:200

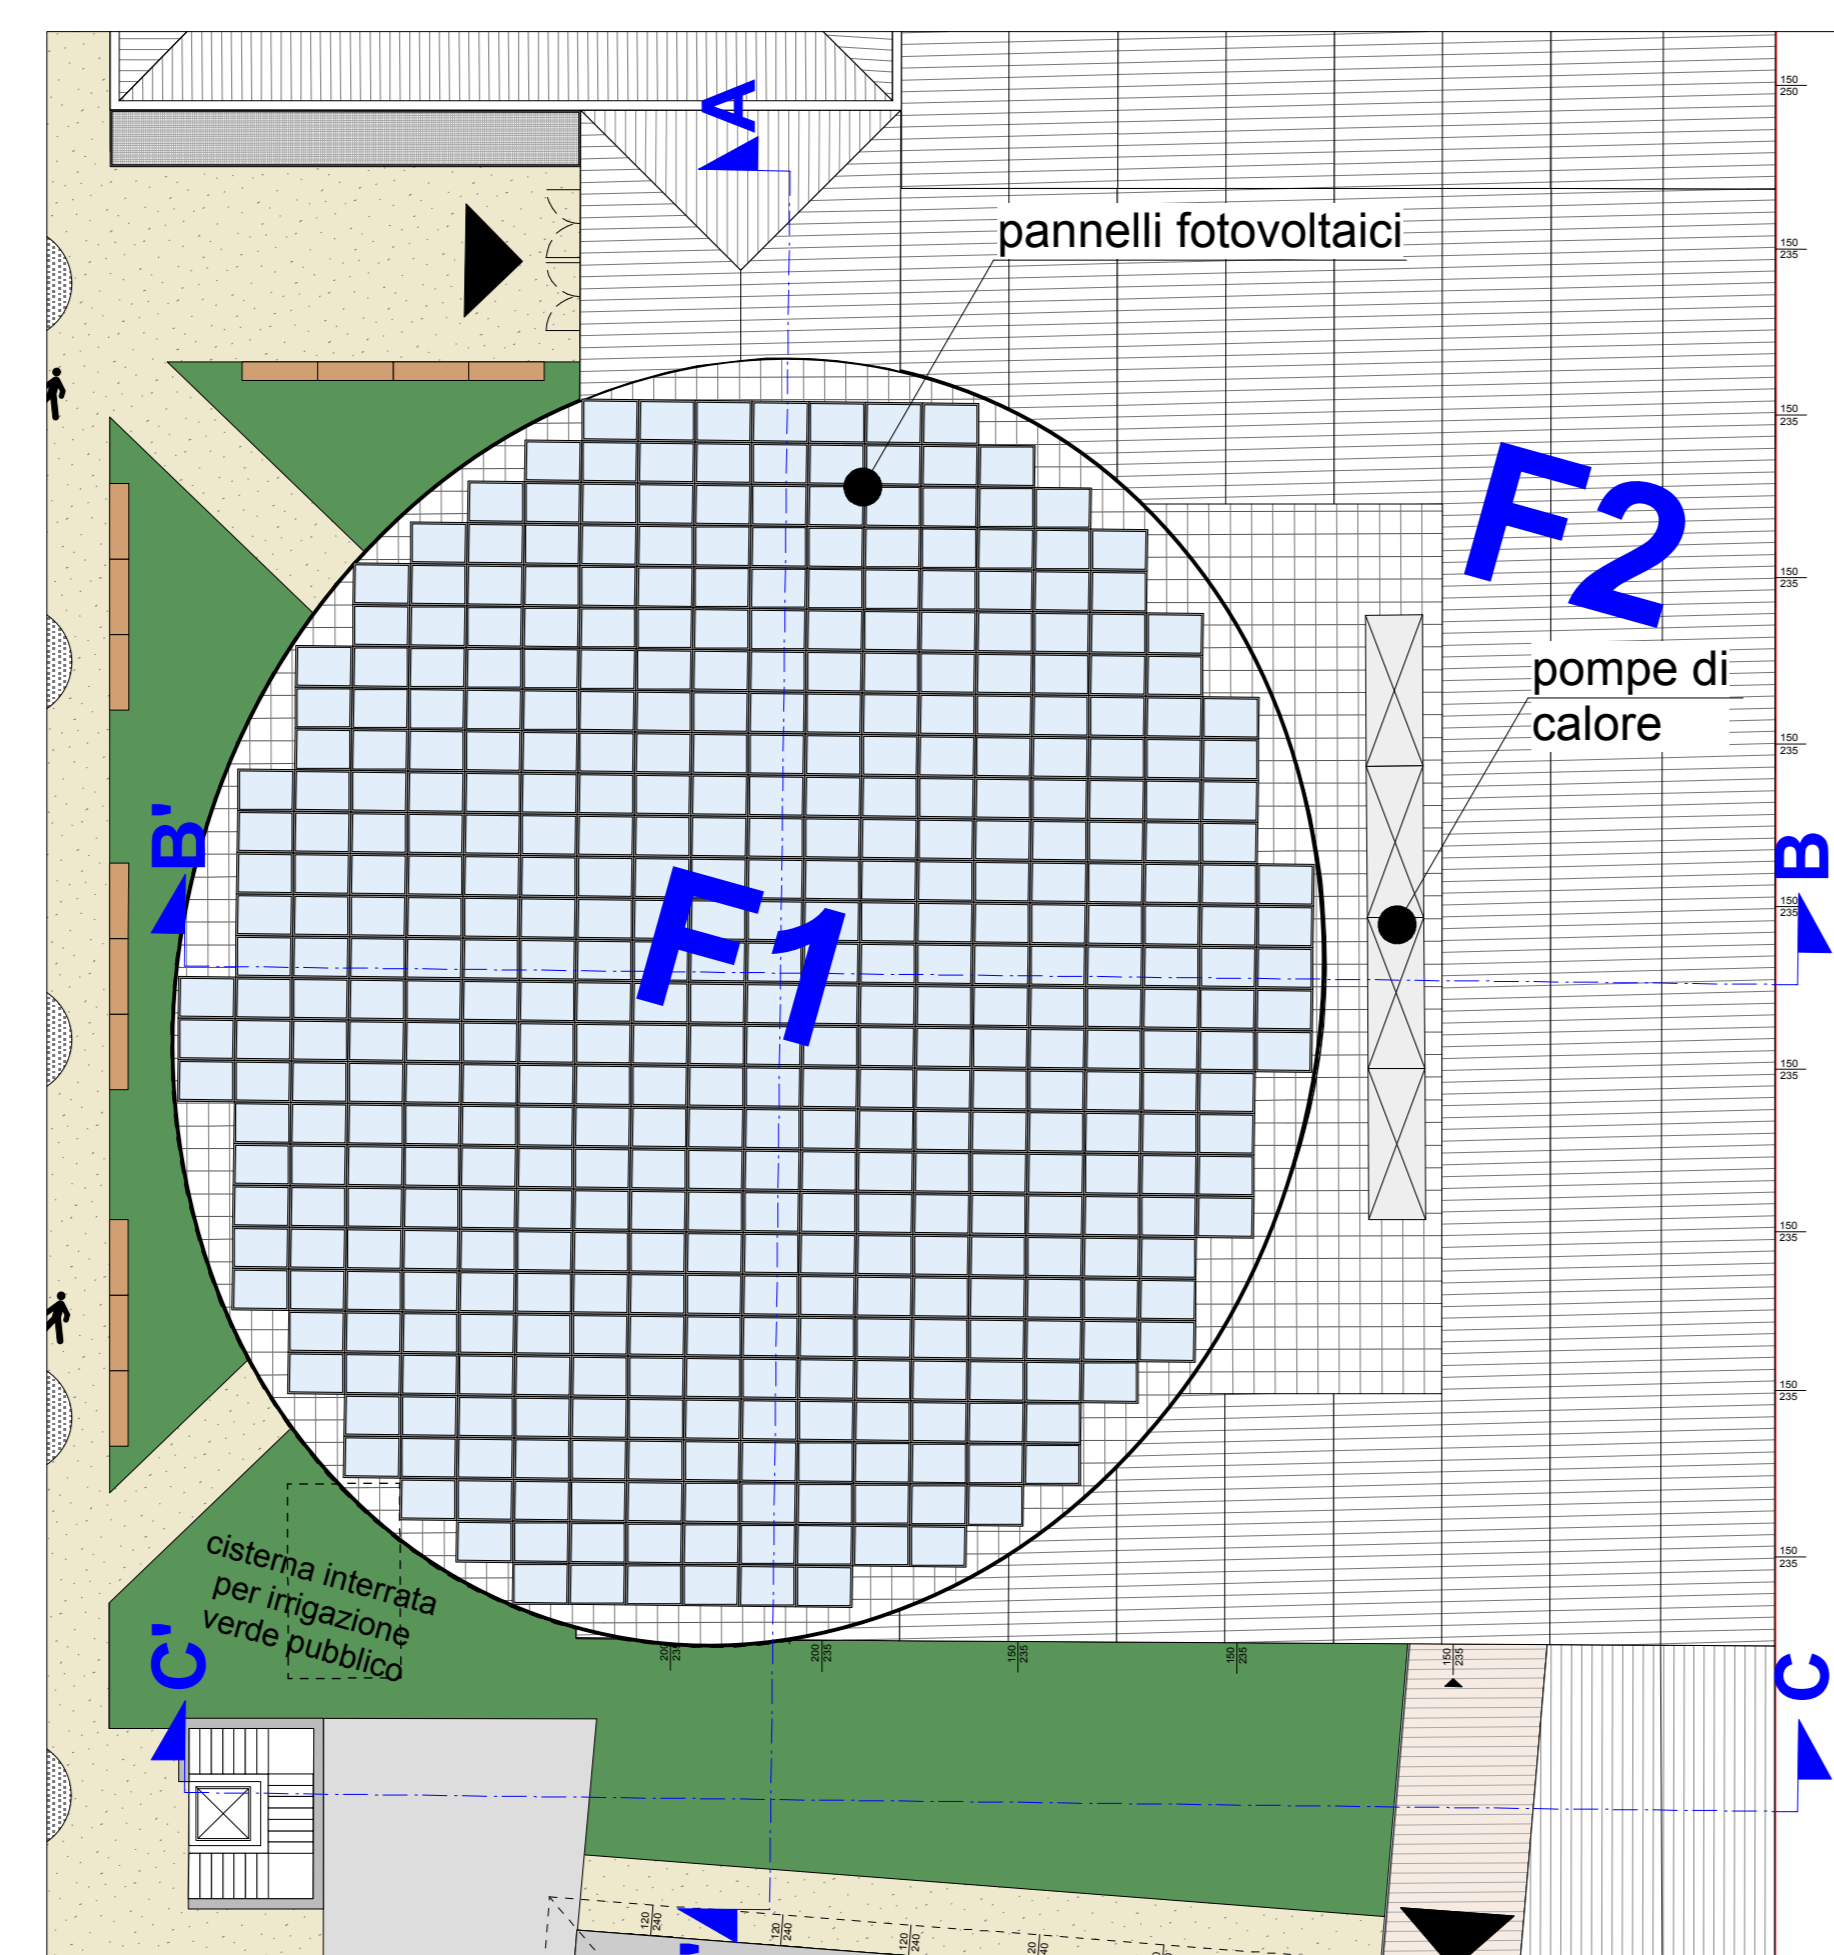


Pianta copertura  
scala 1:200

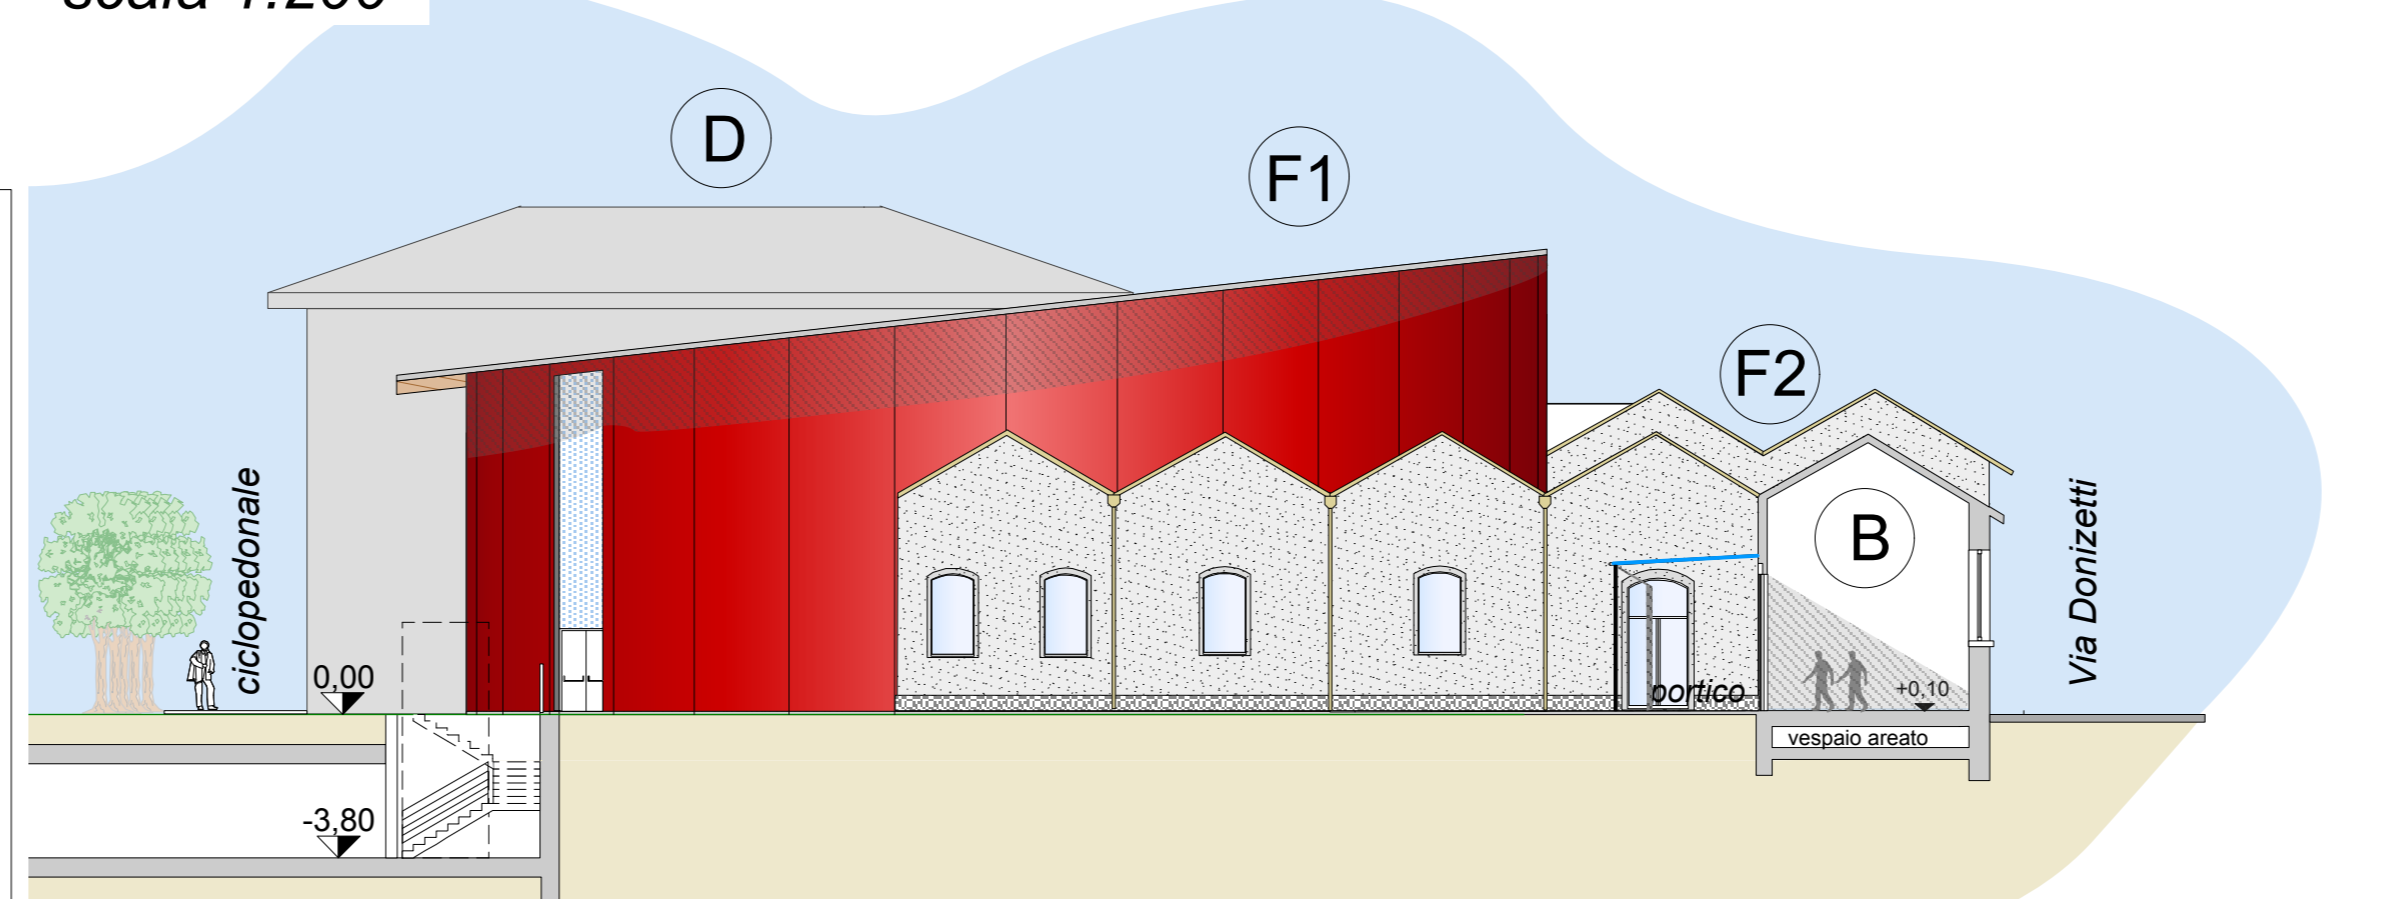


Prospecto sud - Sezione C-C'  
scala 1:200

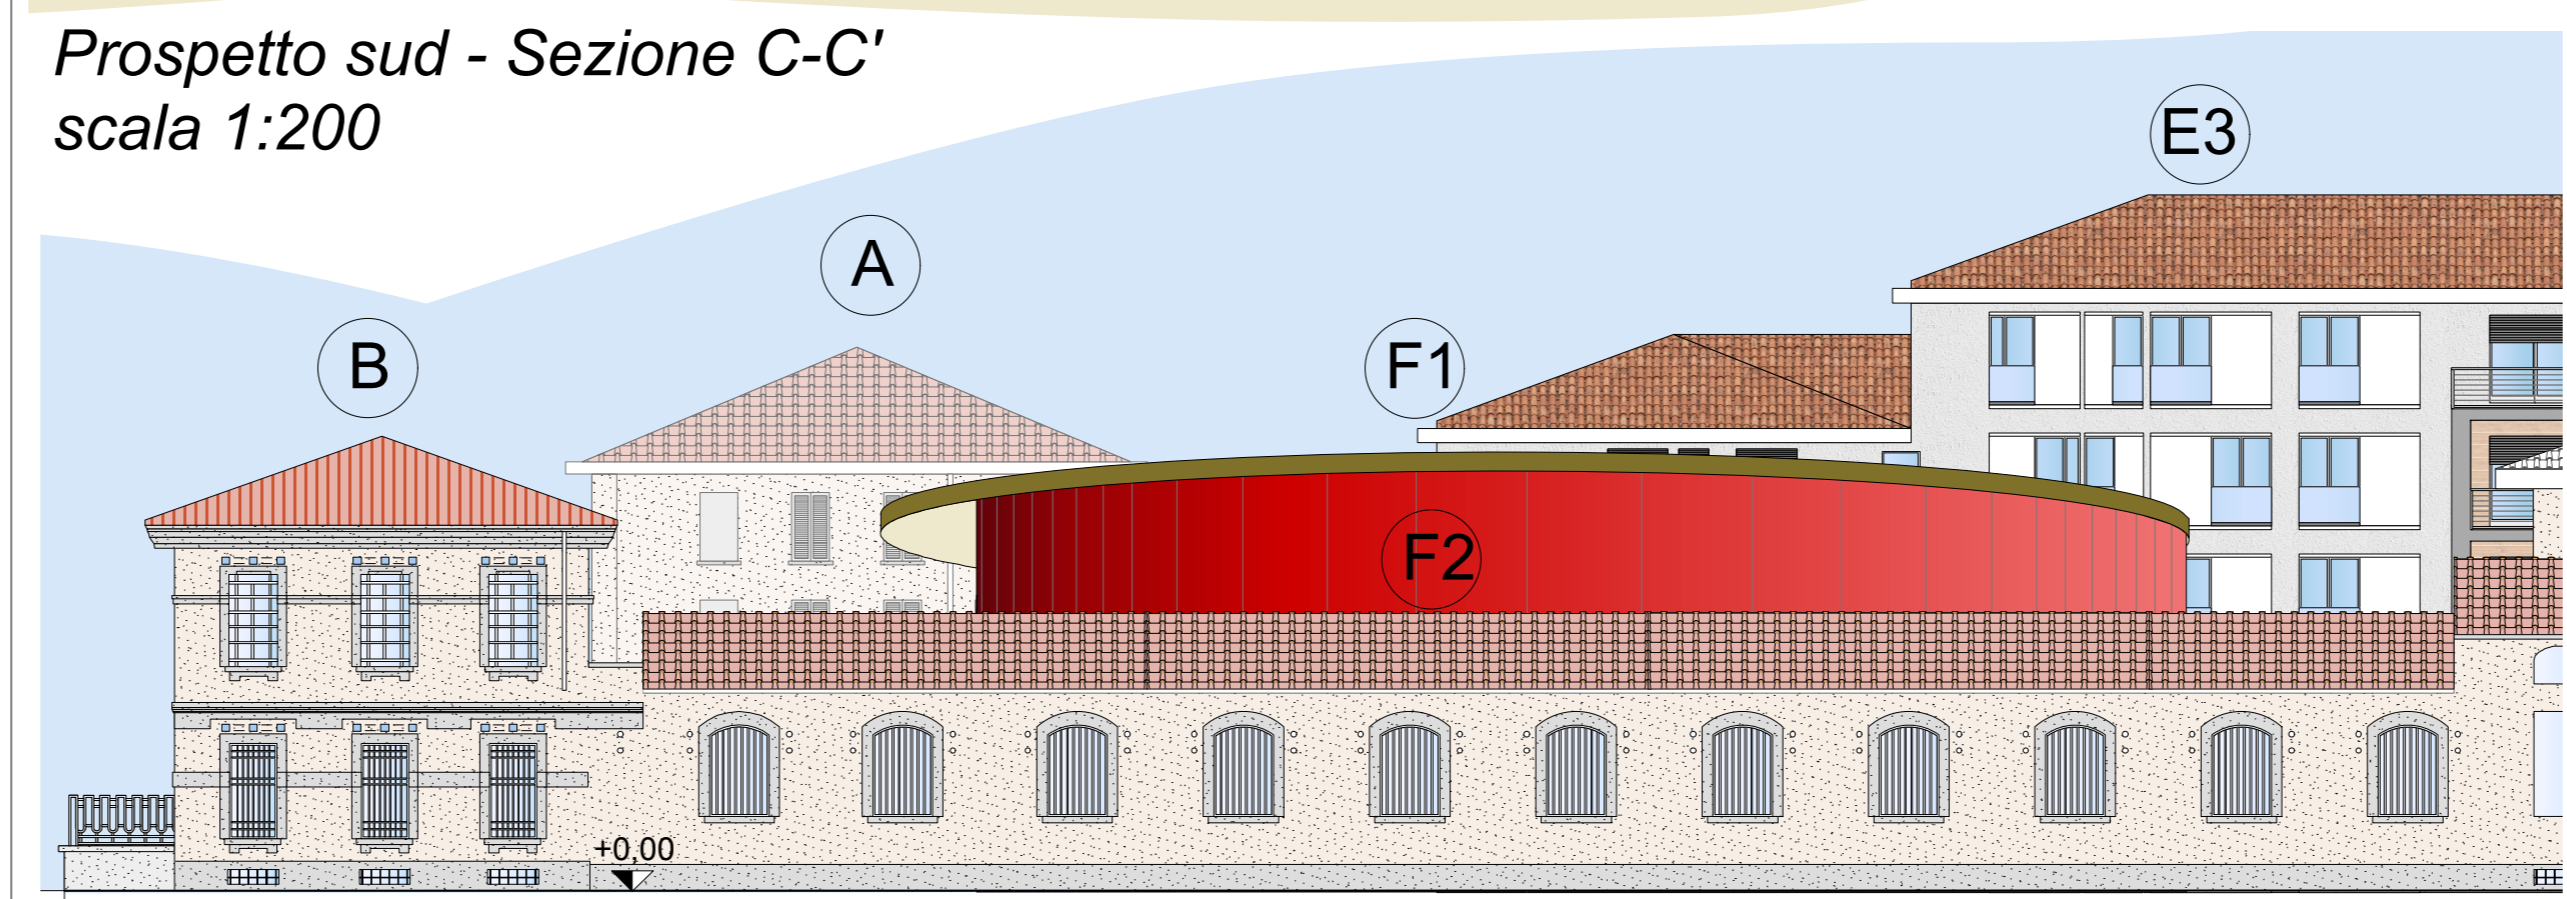

Prospecto su via G. Donizetti  
scala 1:200

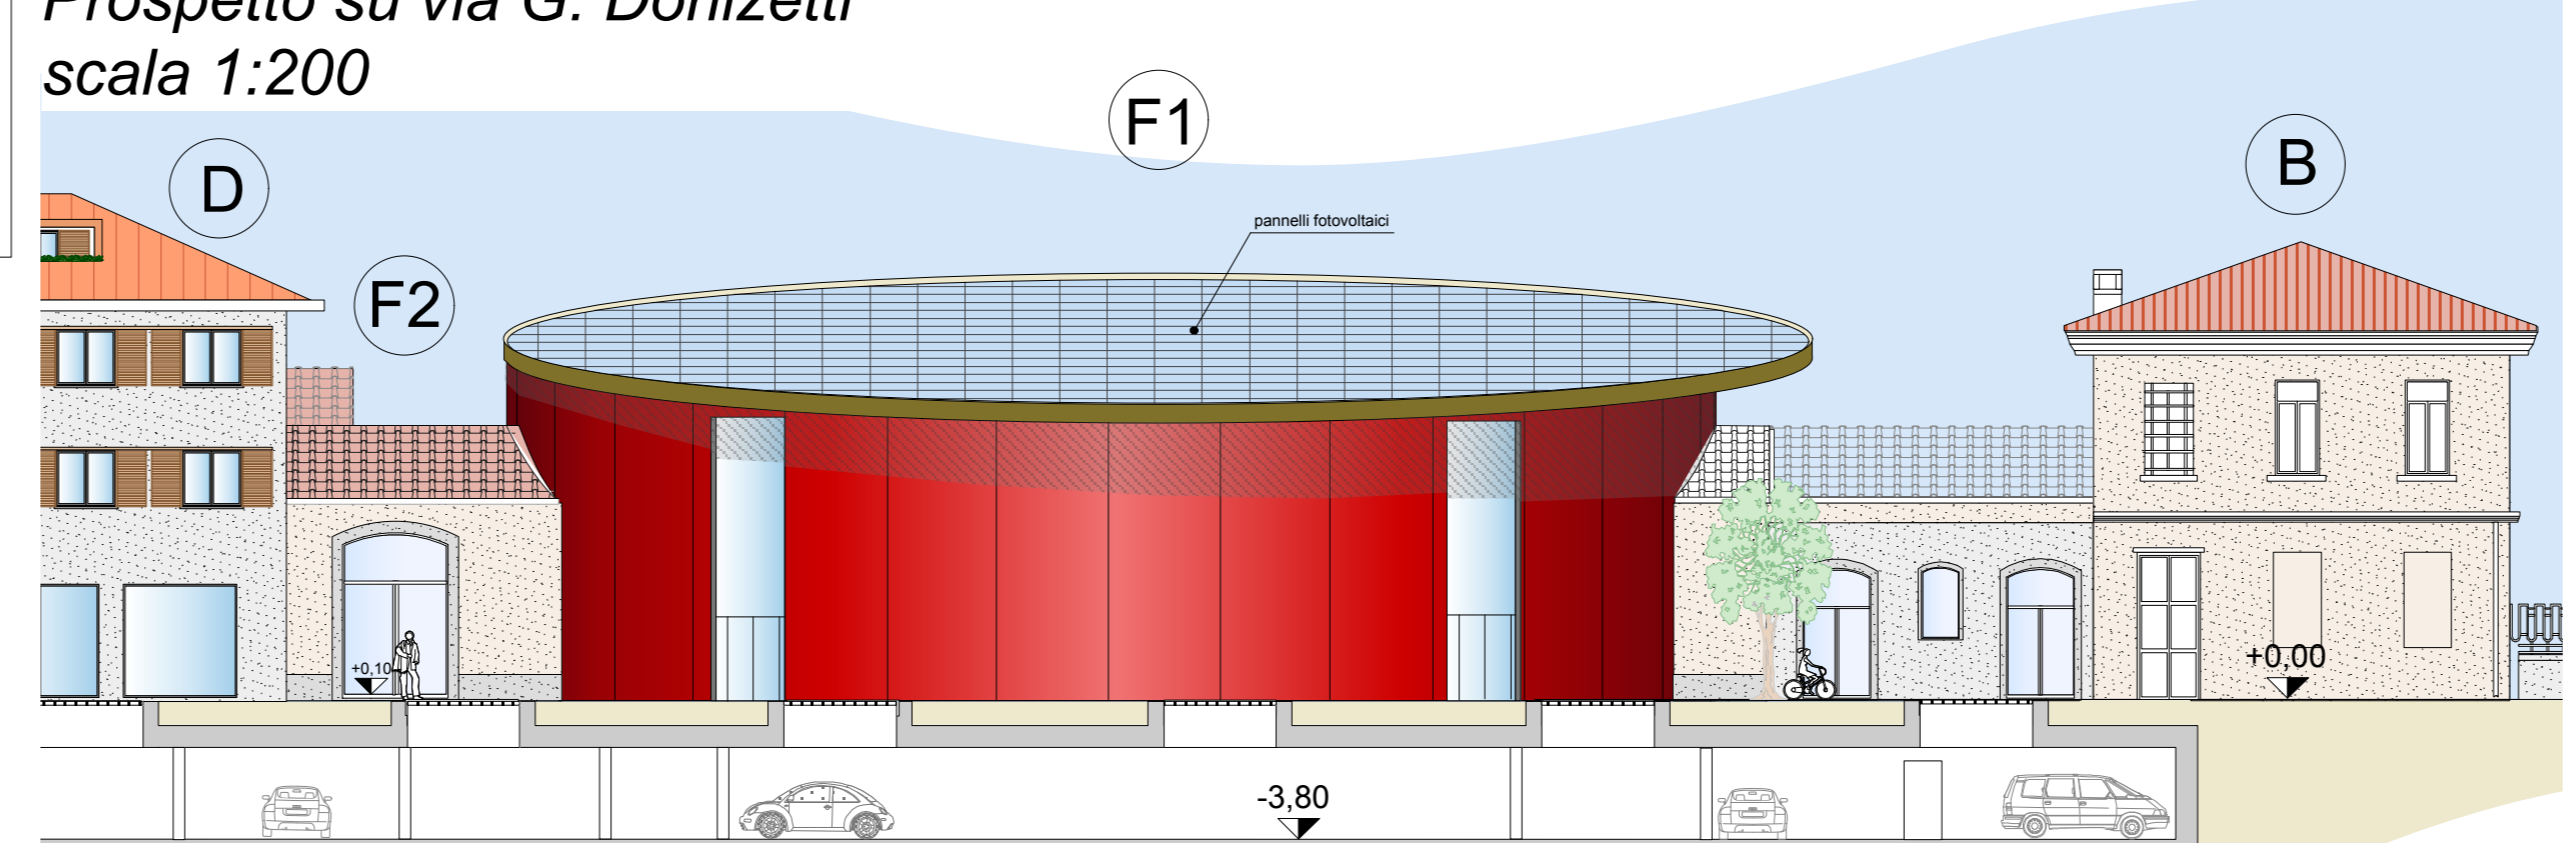

Prospecto da strada ciclopeditonale interna  
scala 1:200

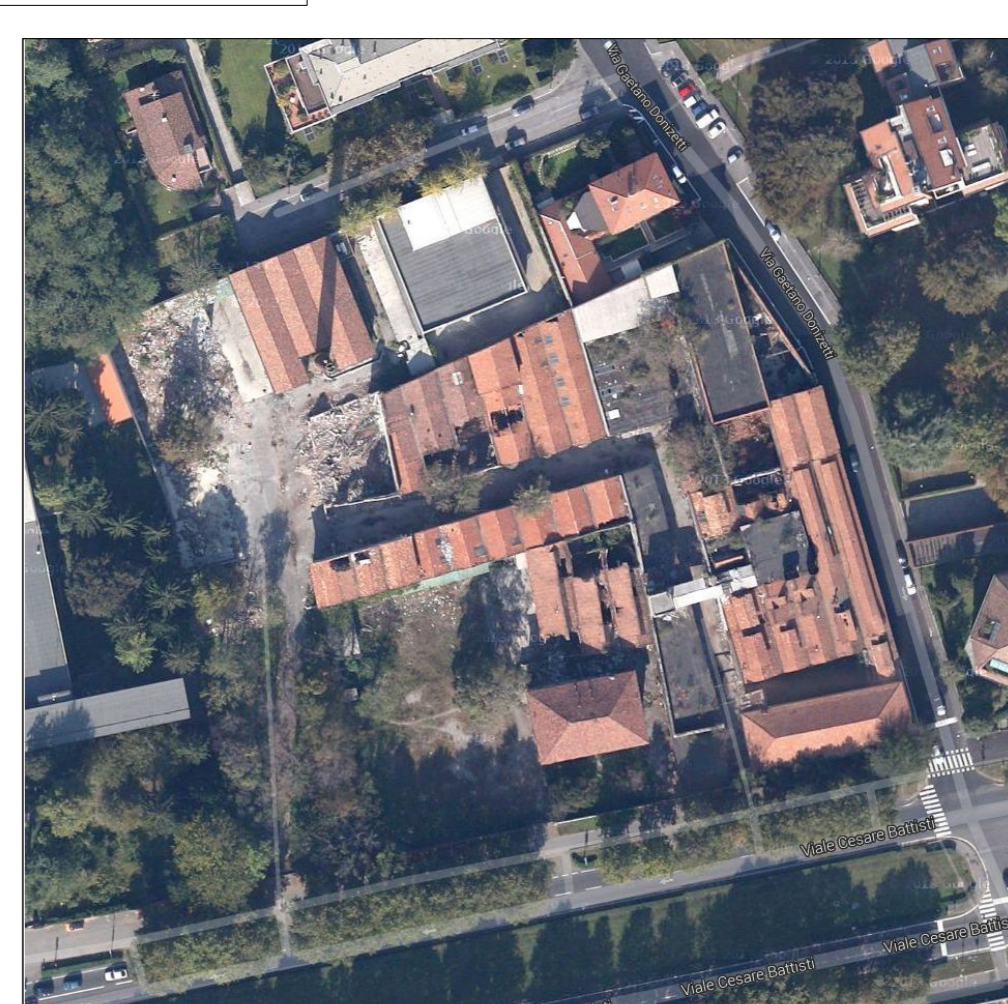

COMUNE DI MONZA  
P.I.I. N19  
VIALE C. BATTISTI  
EX FELTRIFICIO SCOTTI  
ELABORATO F4  
PROGETTO AUDITORIUM - SCHEMA ARCHITETTONICO, PIANTE, PROSPETTI, SEZIONI  
PROPRONTE:  
Fondazione De Ponti  
via Dei Mille 5, 22100 Como  
tel. 031.270332  
email: info@depontispa.it  
PROGETTISTI:  
arch. Michele Faglia  
arch. Bernardo Faglia  
via Tommaso Grossi 4, 20900 Monza  
tel. 039/325311  
email: faglia@tin.it

data	20.05.2014
revisioni	21.01.2015
	12.03.2015
scala:	1:200
codice	

PROGRAMMA INTEGRATO DI INTERVENTO N. 19