




PIANTA PIANO PRIMO
piano primo h 3.50

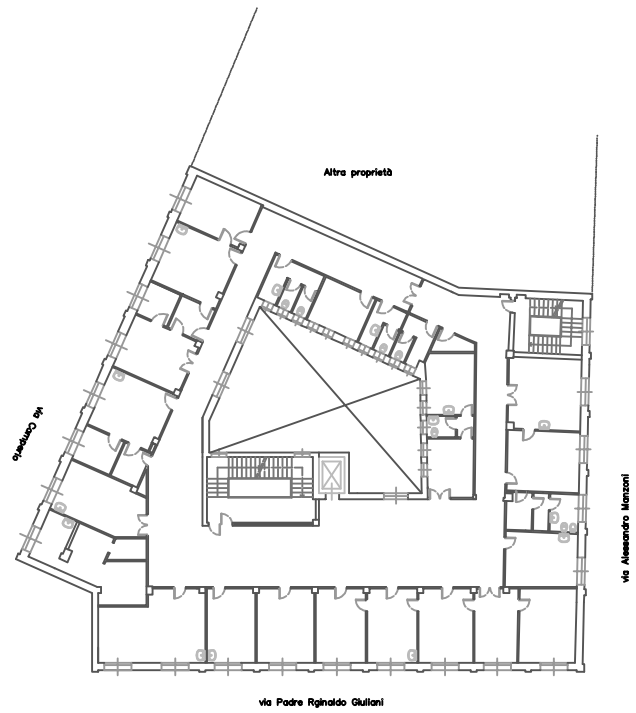


PIANTA PIANO SECONDO
piano secondo h 3.50

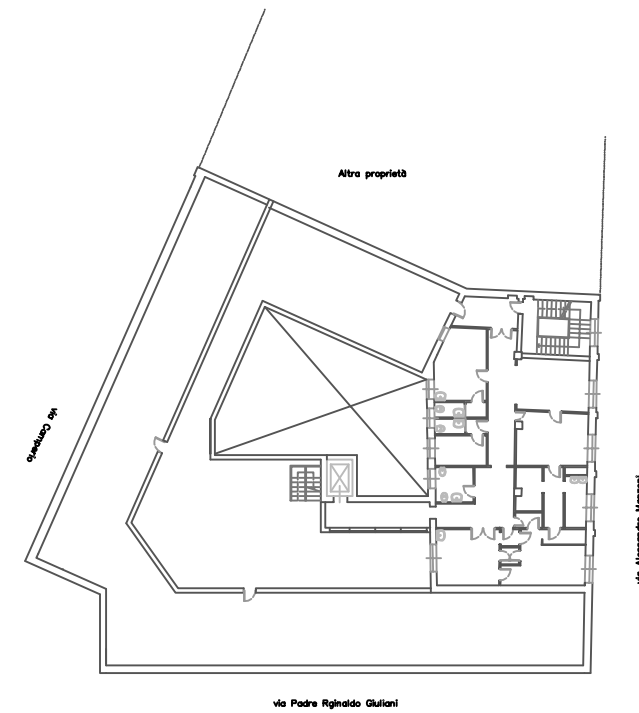


PIANTA PIANO TERZO
piano terzo h 3.45

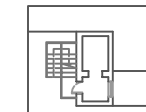

VOLUME TECNICO

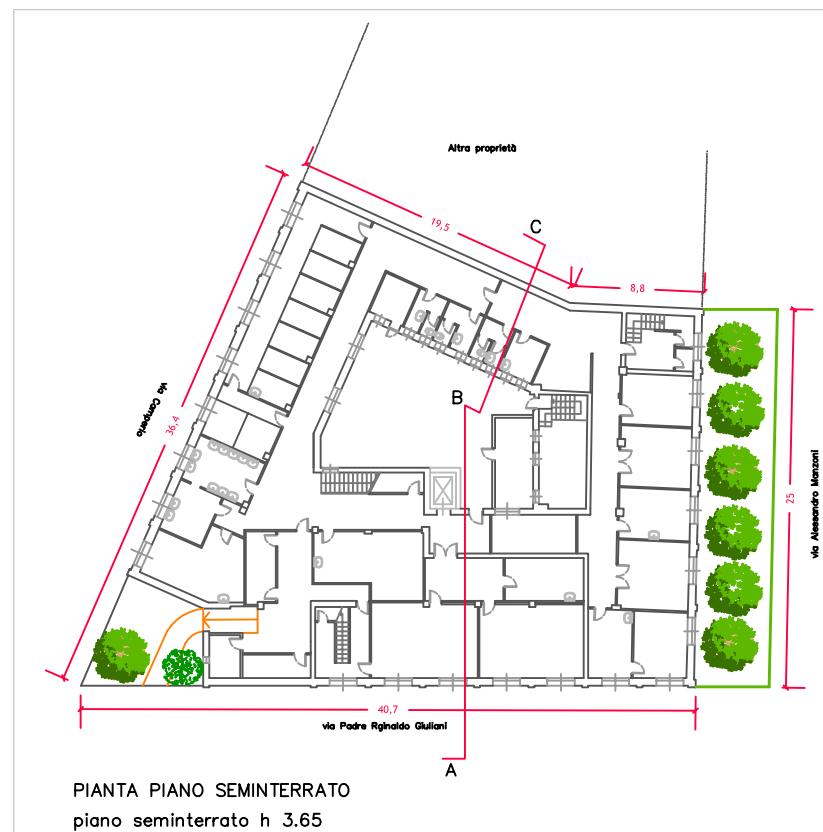

PIANTA PIANO SEMINTERRATO
piano seminterrato h 3.65

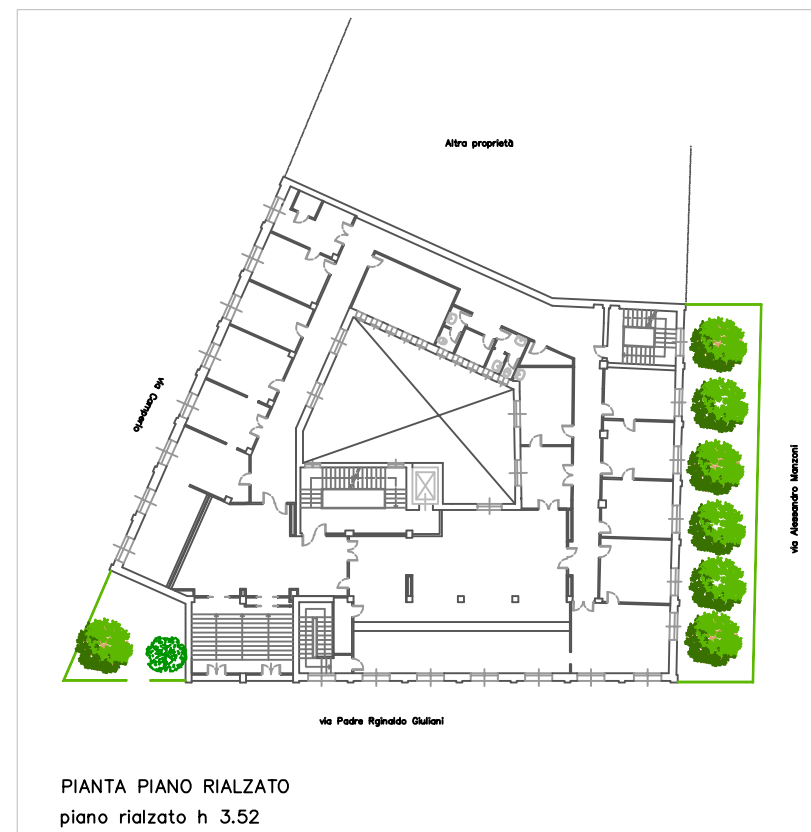

PIANTA PIANO RIALZATO
piano rialzato h 3.52



STATO DI FATTO
PIANTE PIANO 1°-2°-3°
RIALZATO - SEMINTERRATO

SCALA
1:500