



PIANTA PIANO TERRA

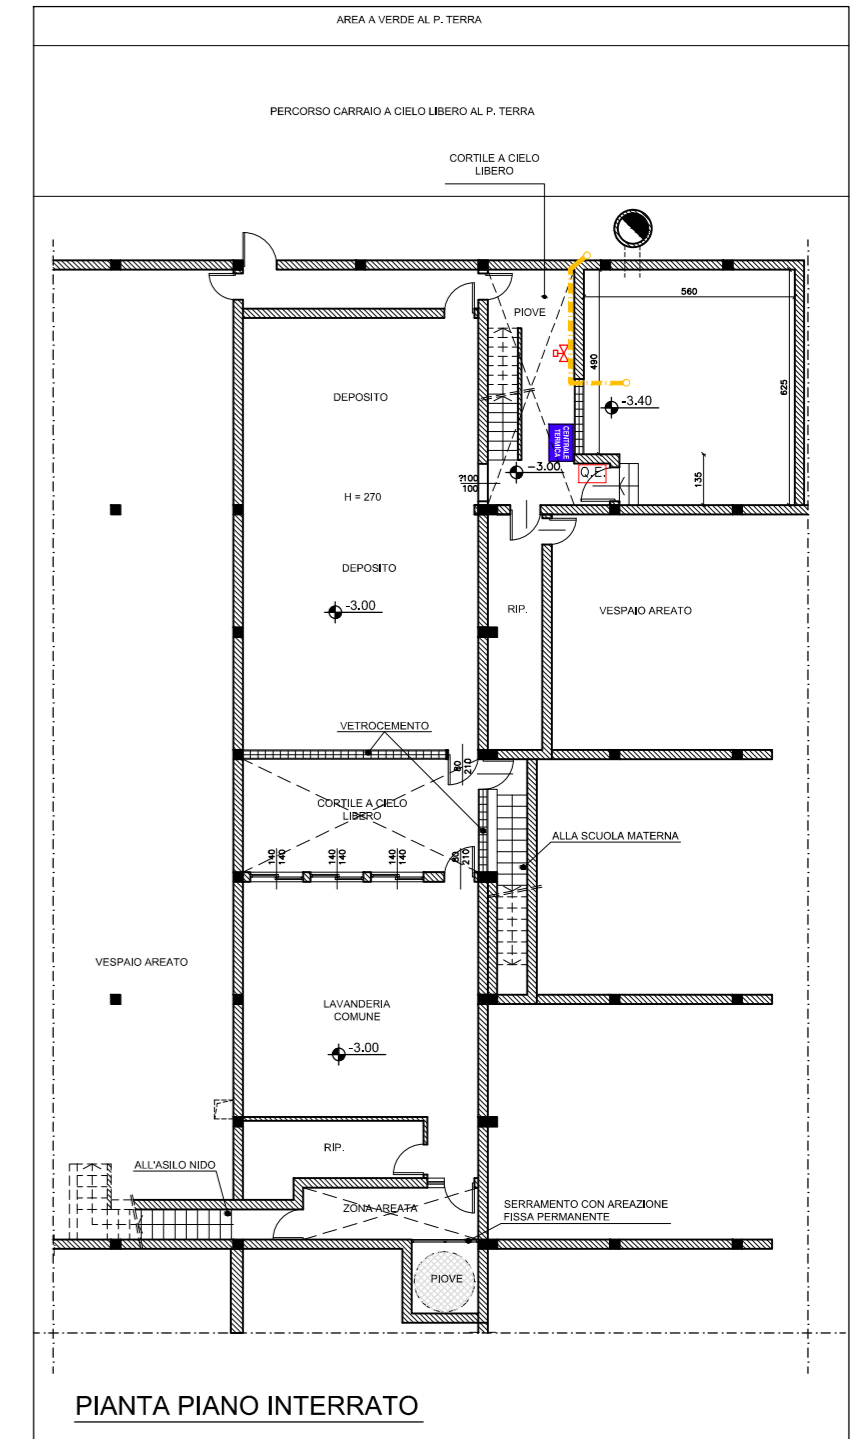

PIANTA PIANO INTERRATO

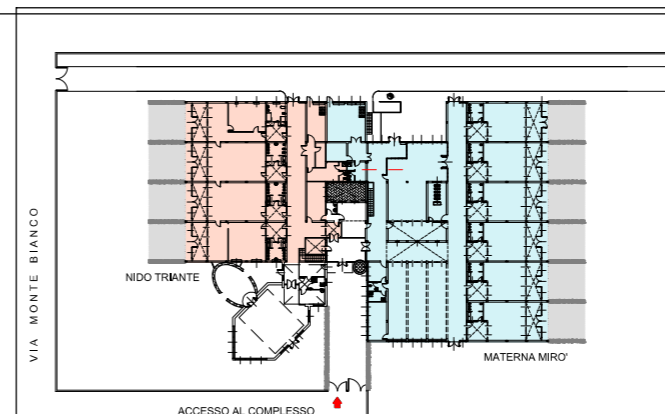

PIANTA CHIAVE PER INDICAZIONE SEZIONI E PROSPETTO (FUORI SCALA)

Comune di Monza
provincia di Monza Brianza

PROGETTO ESECUTIVO

lavori di manutenzione straordinaria ed adeguamento alla normativa antincendio dei VVF - LOTTO 1

A - NIDO TRIANTE - MATERNA MIRO'
stato di fatto
pianta piano terra e interrato

data: agosto 2017
scala: 1:200

n° tavola

A001



ing Carlo Rigoli
v.le Evezio, 18 - 20100 Milano
tel.0276433903
fax.022344588
E-mail carlo.rigoli@iscalinet.it

Collaboratore
arch Fabio Barletta
via Lambrate, 11 - 20131 Milano
tel.0240042462
E-mail info@fabioarletta.it

IL LAB. - REV.	DATA	EMESSE	DESCRIZIONE	DEGNATO	CONTROLLATO	APPROVATO