



COMUNE DI MONZA

ASSESSORATO LL.PP.

Settore Progettazioni, Manutenzioni

Servizio Manutenzioni


OGGETTO:
PROGETTO ESECUTIVO

Titolo elaborato	PROGETTO - Riqualificazione energetica Scuola Media Ardigò Art. 36 Elaborati grafici del progetto esecutivo - Demoliti / Costruiti	scala disegno
		varie
IL PROGETTISTA arch. Gianpaolo Di Giovanni	IL RESPONSABILE DEL PROCEDIMENTO Geom. M. Elena Rocchetta	Data marzo 2019
		Aggiornamenti
		Aggiornamenti -
		Aggiornamenti -
	COLLABORATORI:	tavola n°
		A09

**Art. 36. Elaborati grafici del progetto esecutivo
Demoliti / Costruiti**

Art. 36 Elaborati grafici del progetto esecutivo


Art. 36 Elaborati grafici del progetto esecutivo | Comma 1, d) Indicazione delle parti conservate, da demolire e nuove

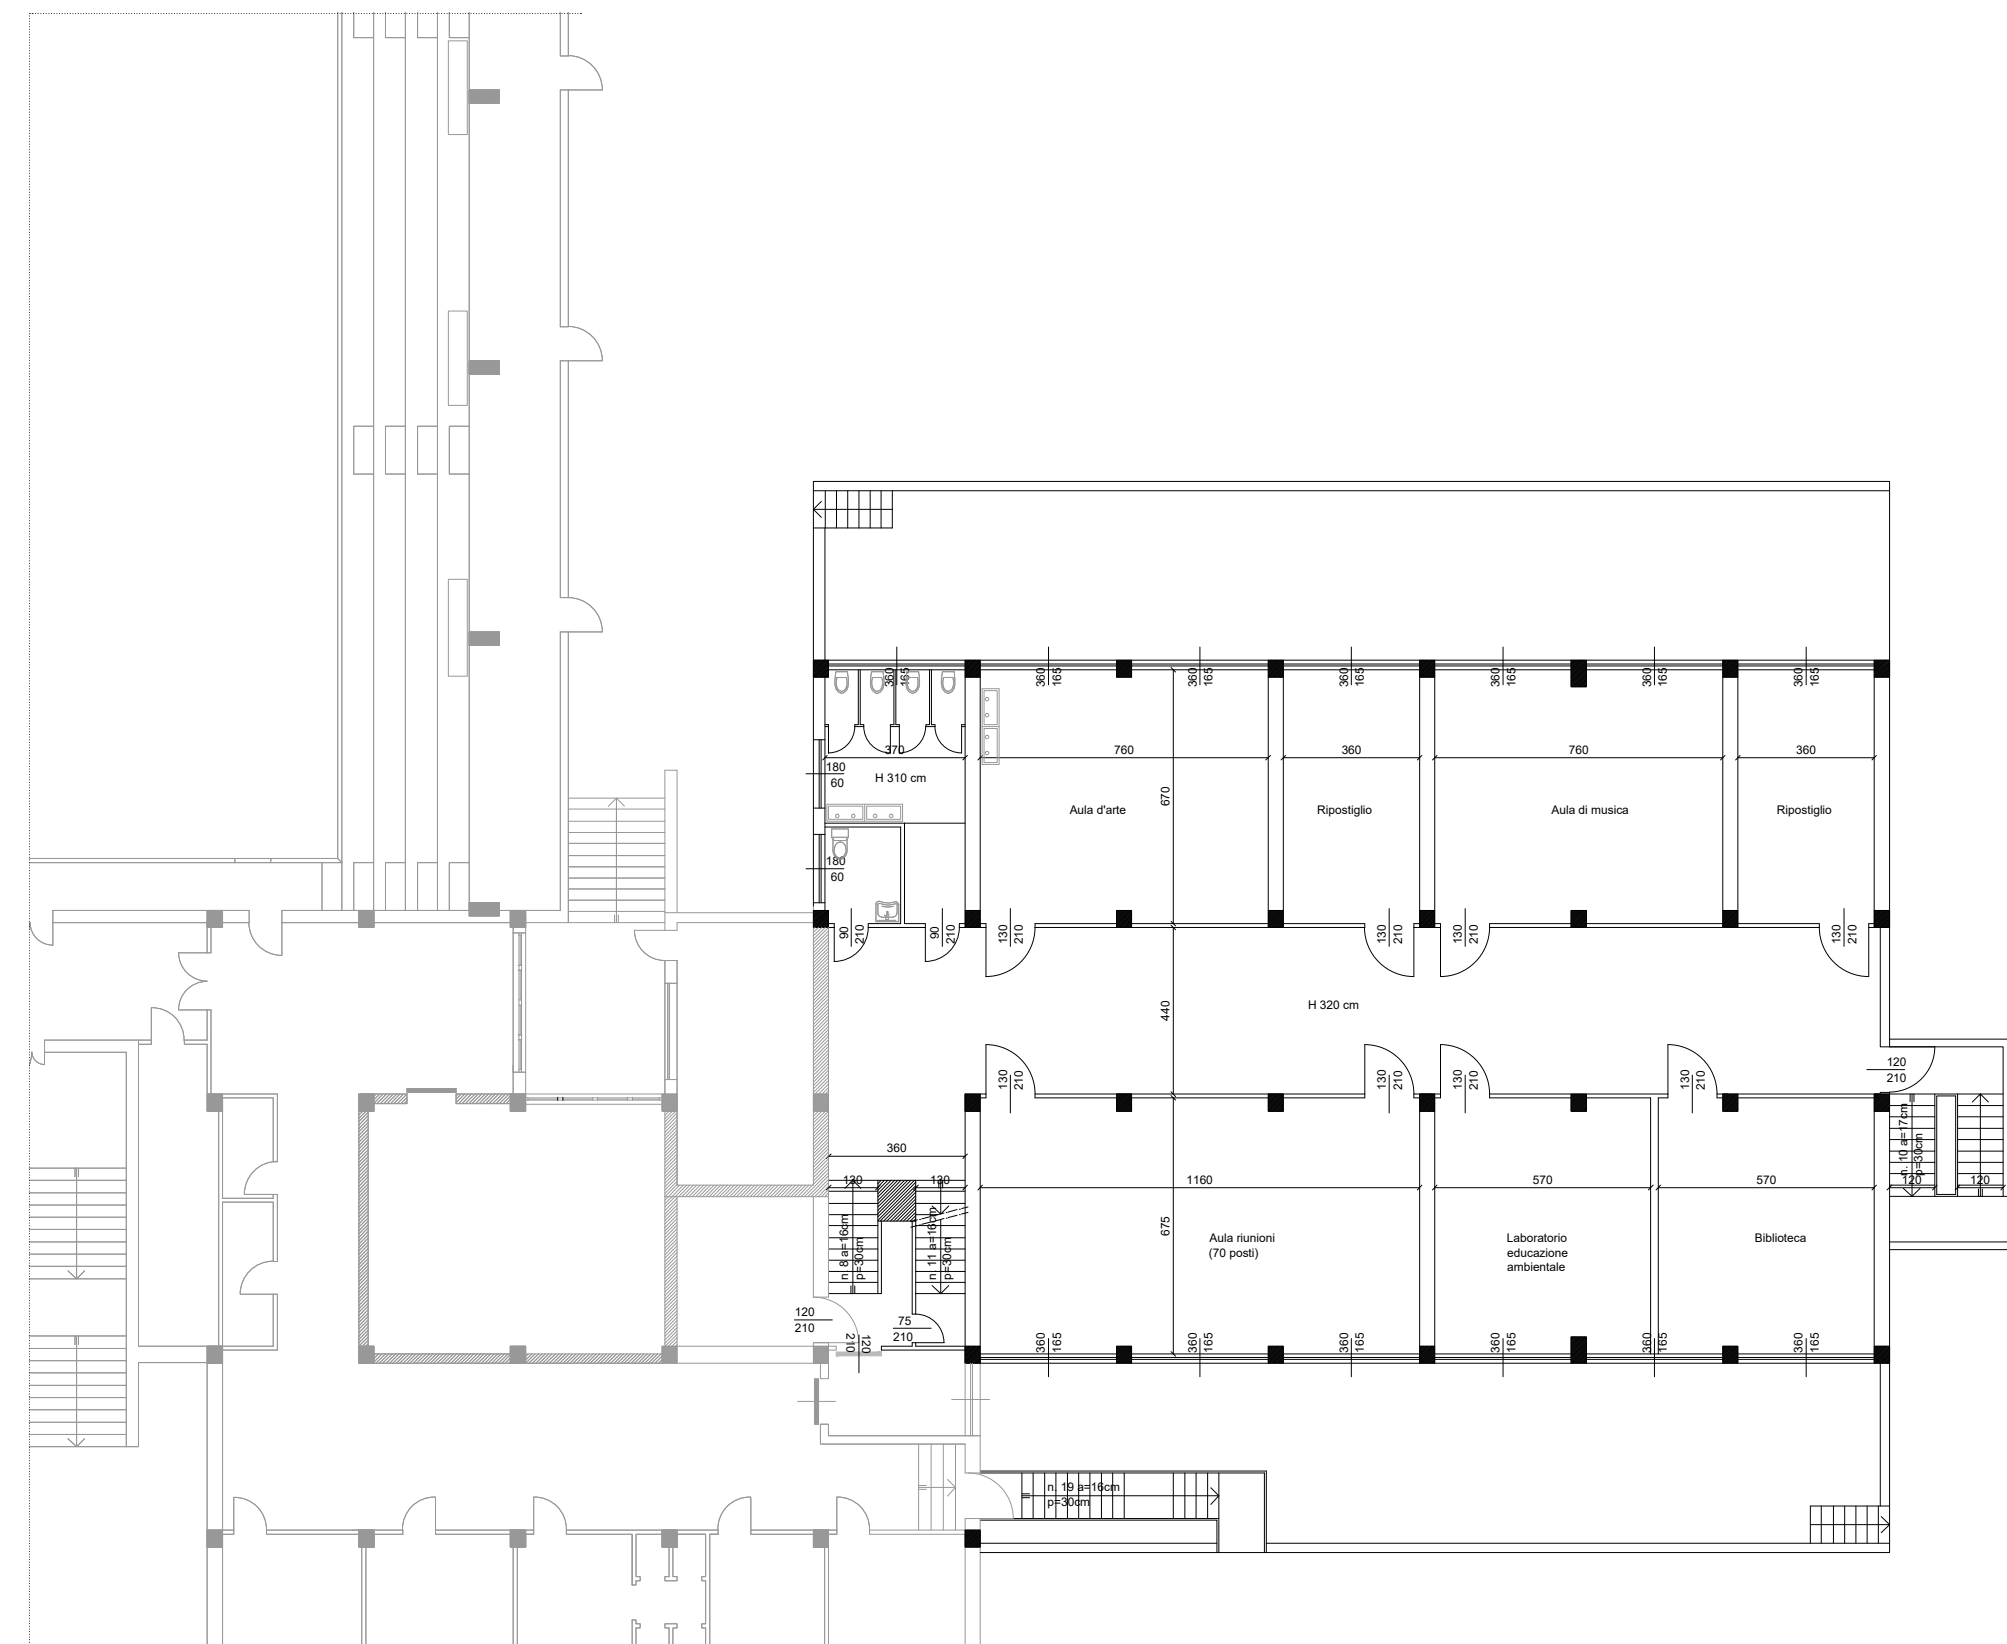


Stato di fatto
Pianta piano interrato
scala 1:200

LEGENDA

- Demoliti
- Costruiti

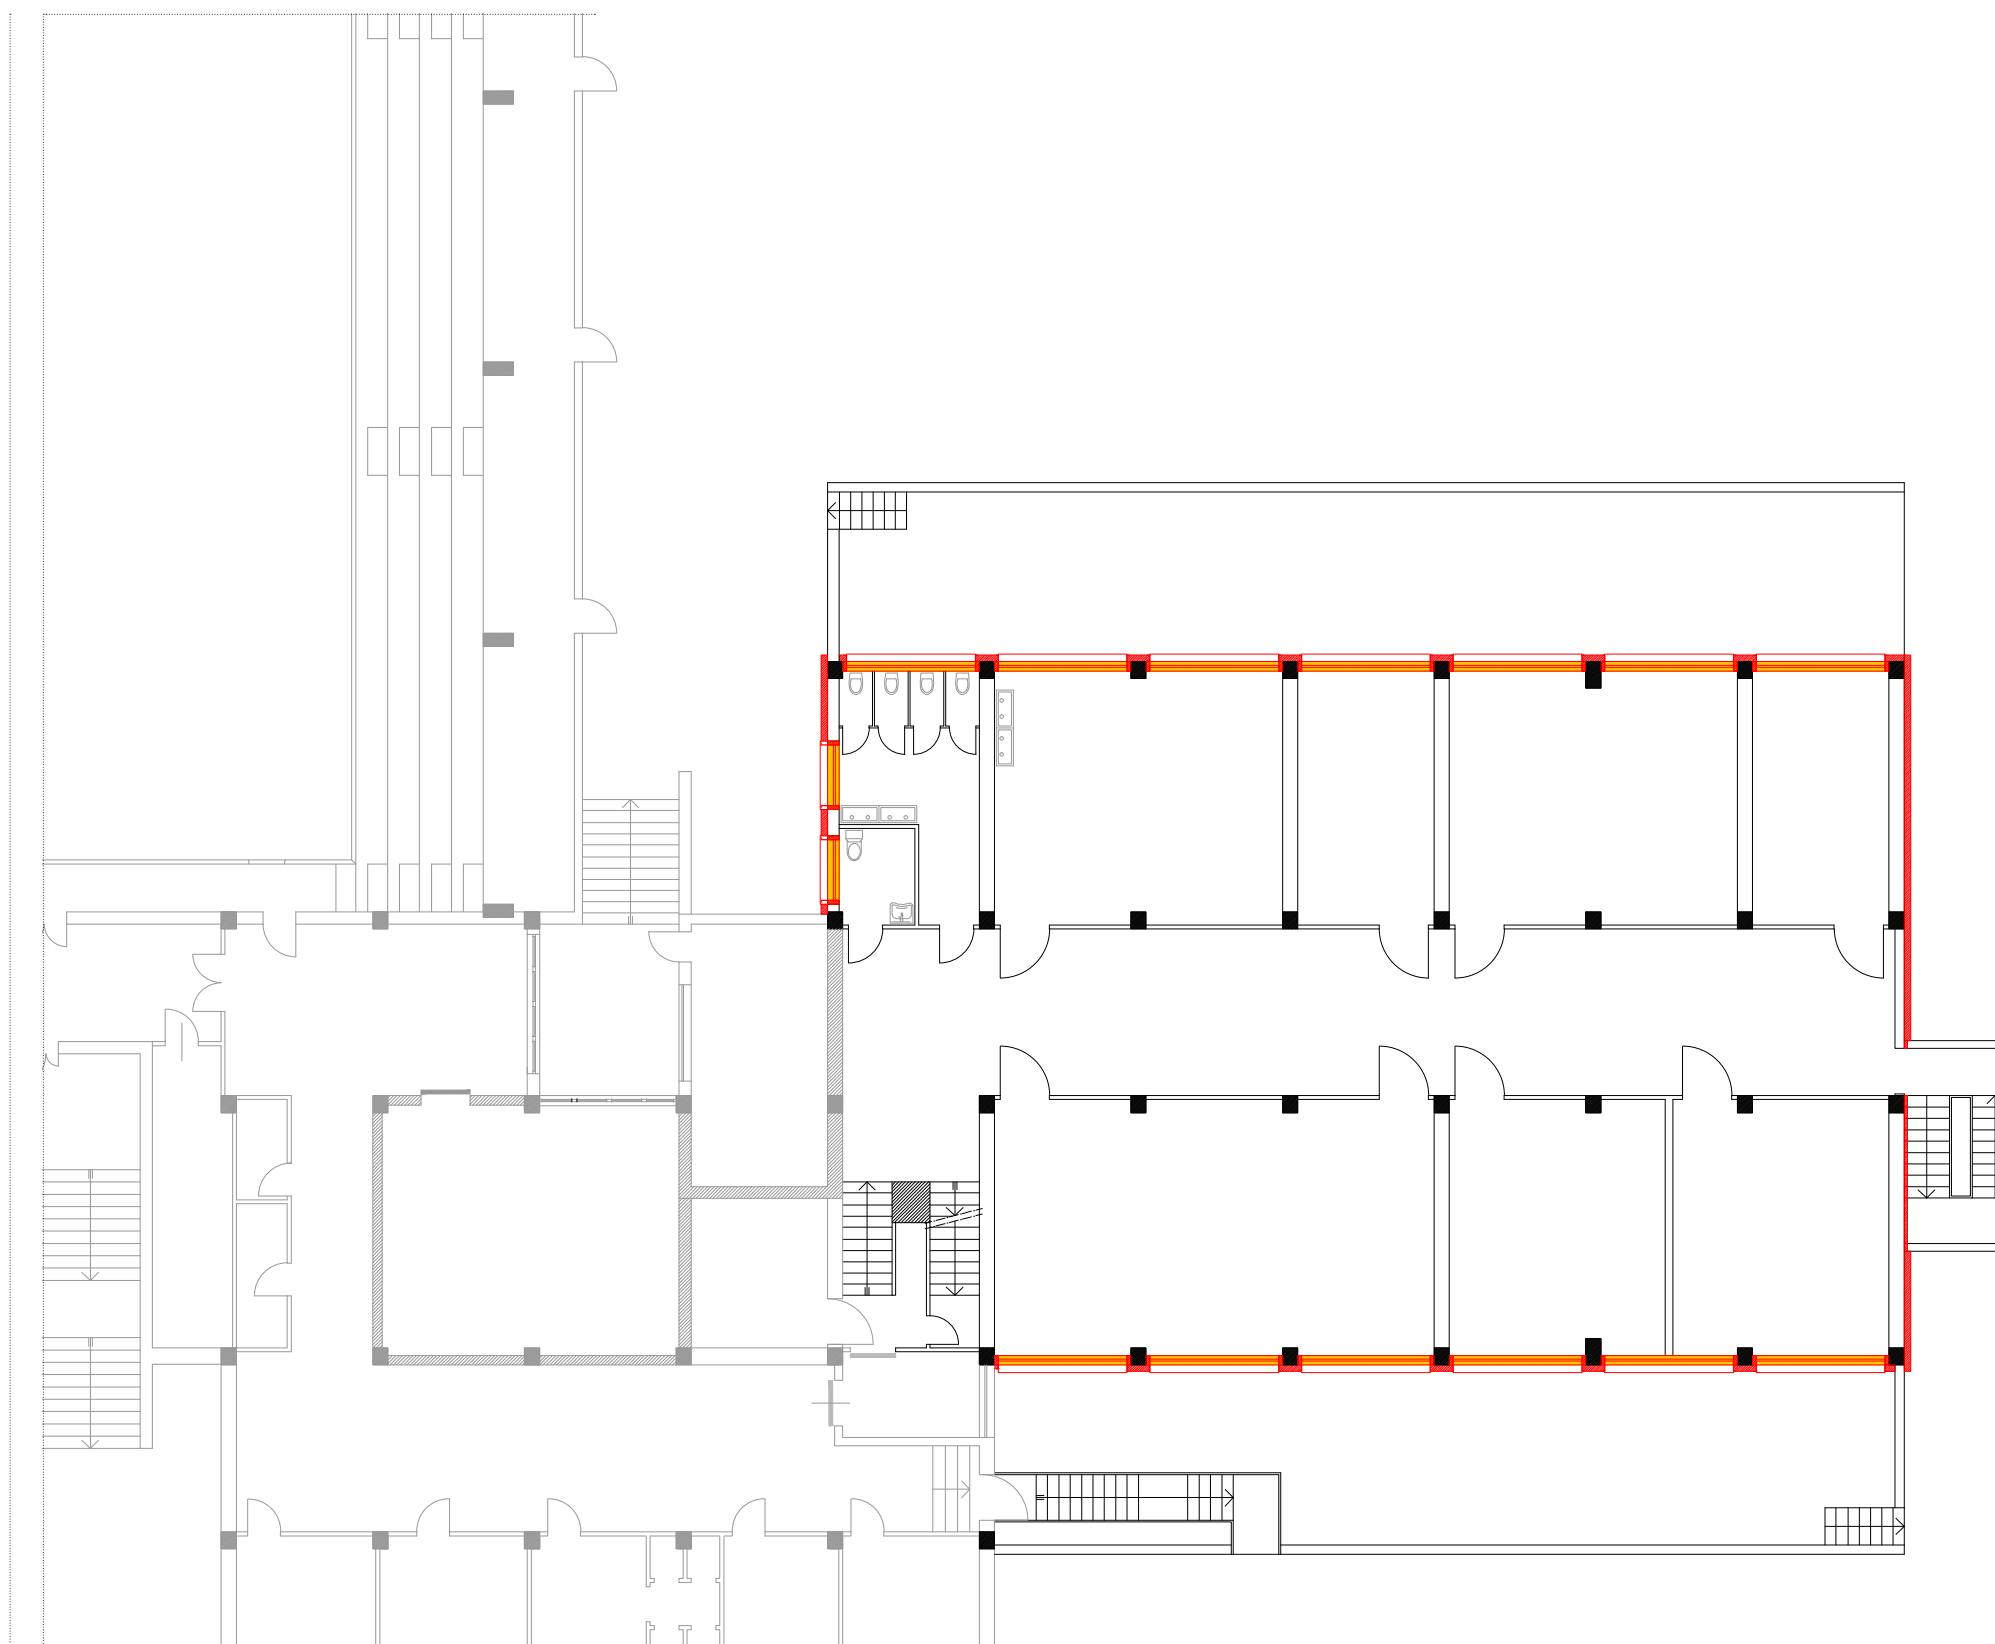


Demoliti/ costruiti
Pianta piano interrato
scala 1:200

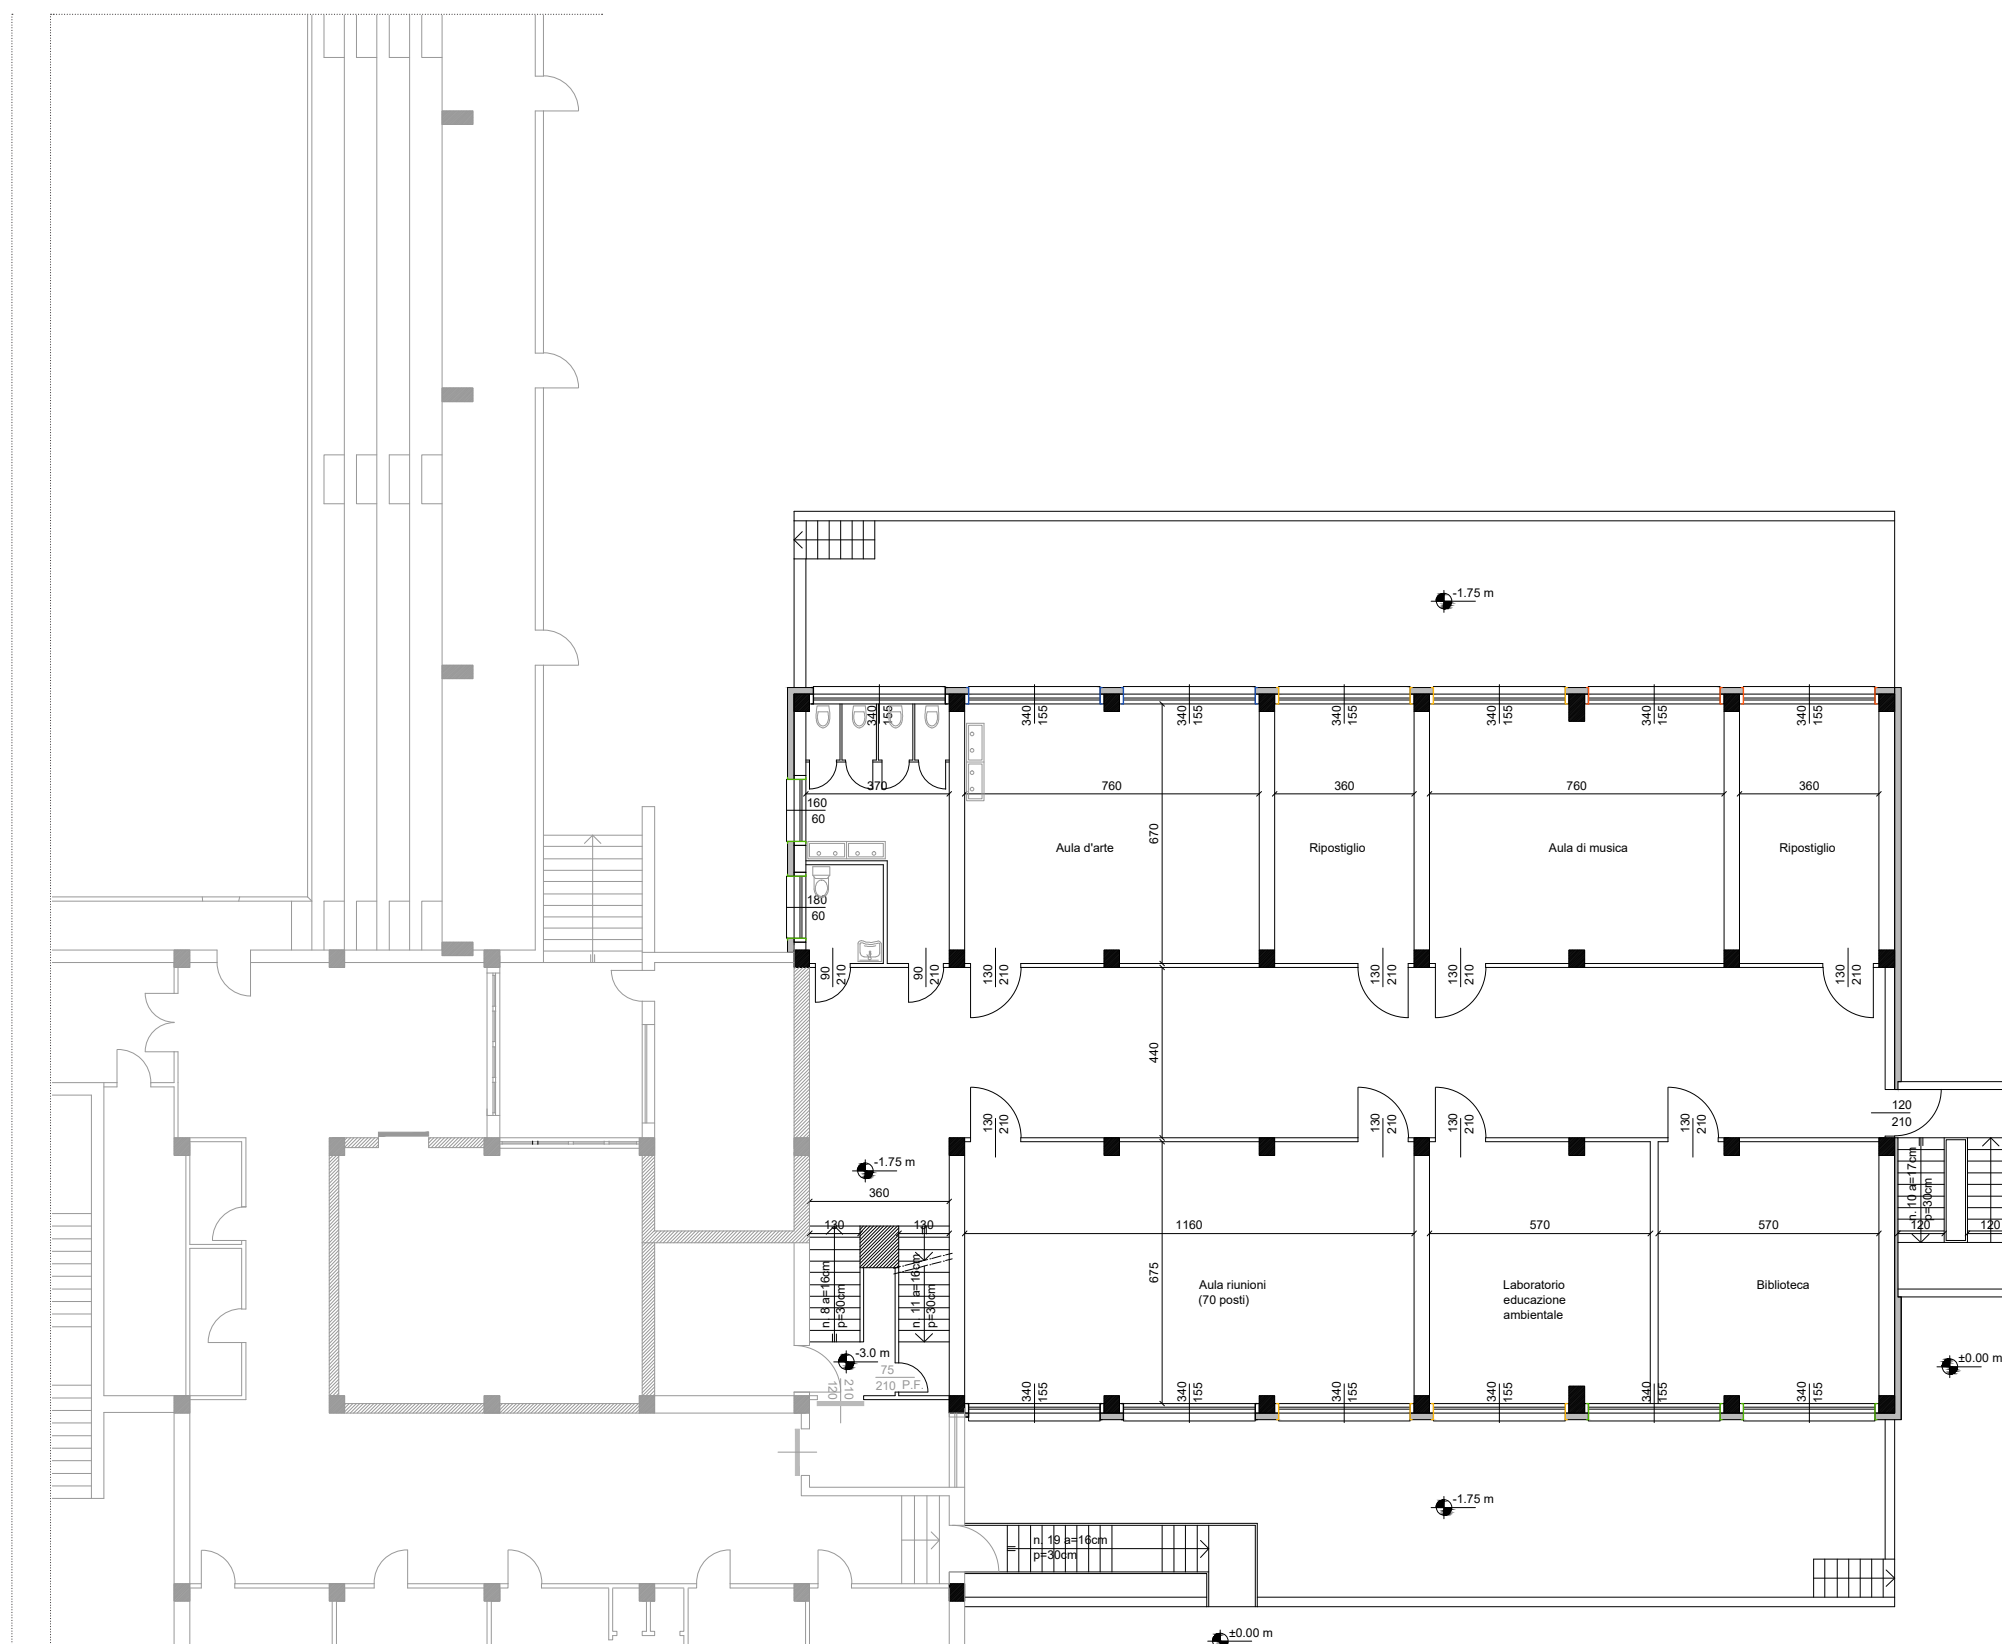

Progetto
Pianta piano interrato
scala 1:200

Art. 36 Elaborati grafici del progetto esecutivo


Art. 36 Elaborati grafici del progetto esecutivo | Comma 1, d) Indicazione delle parti conservate, da demolire e nuove

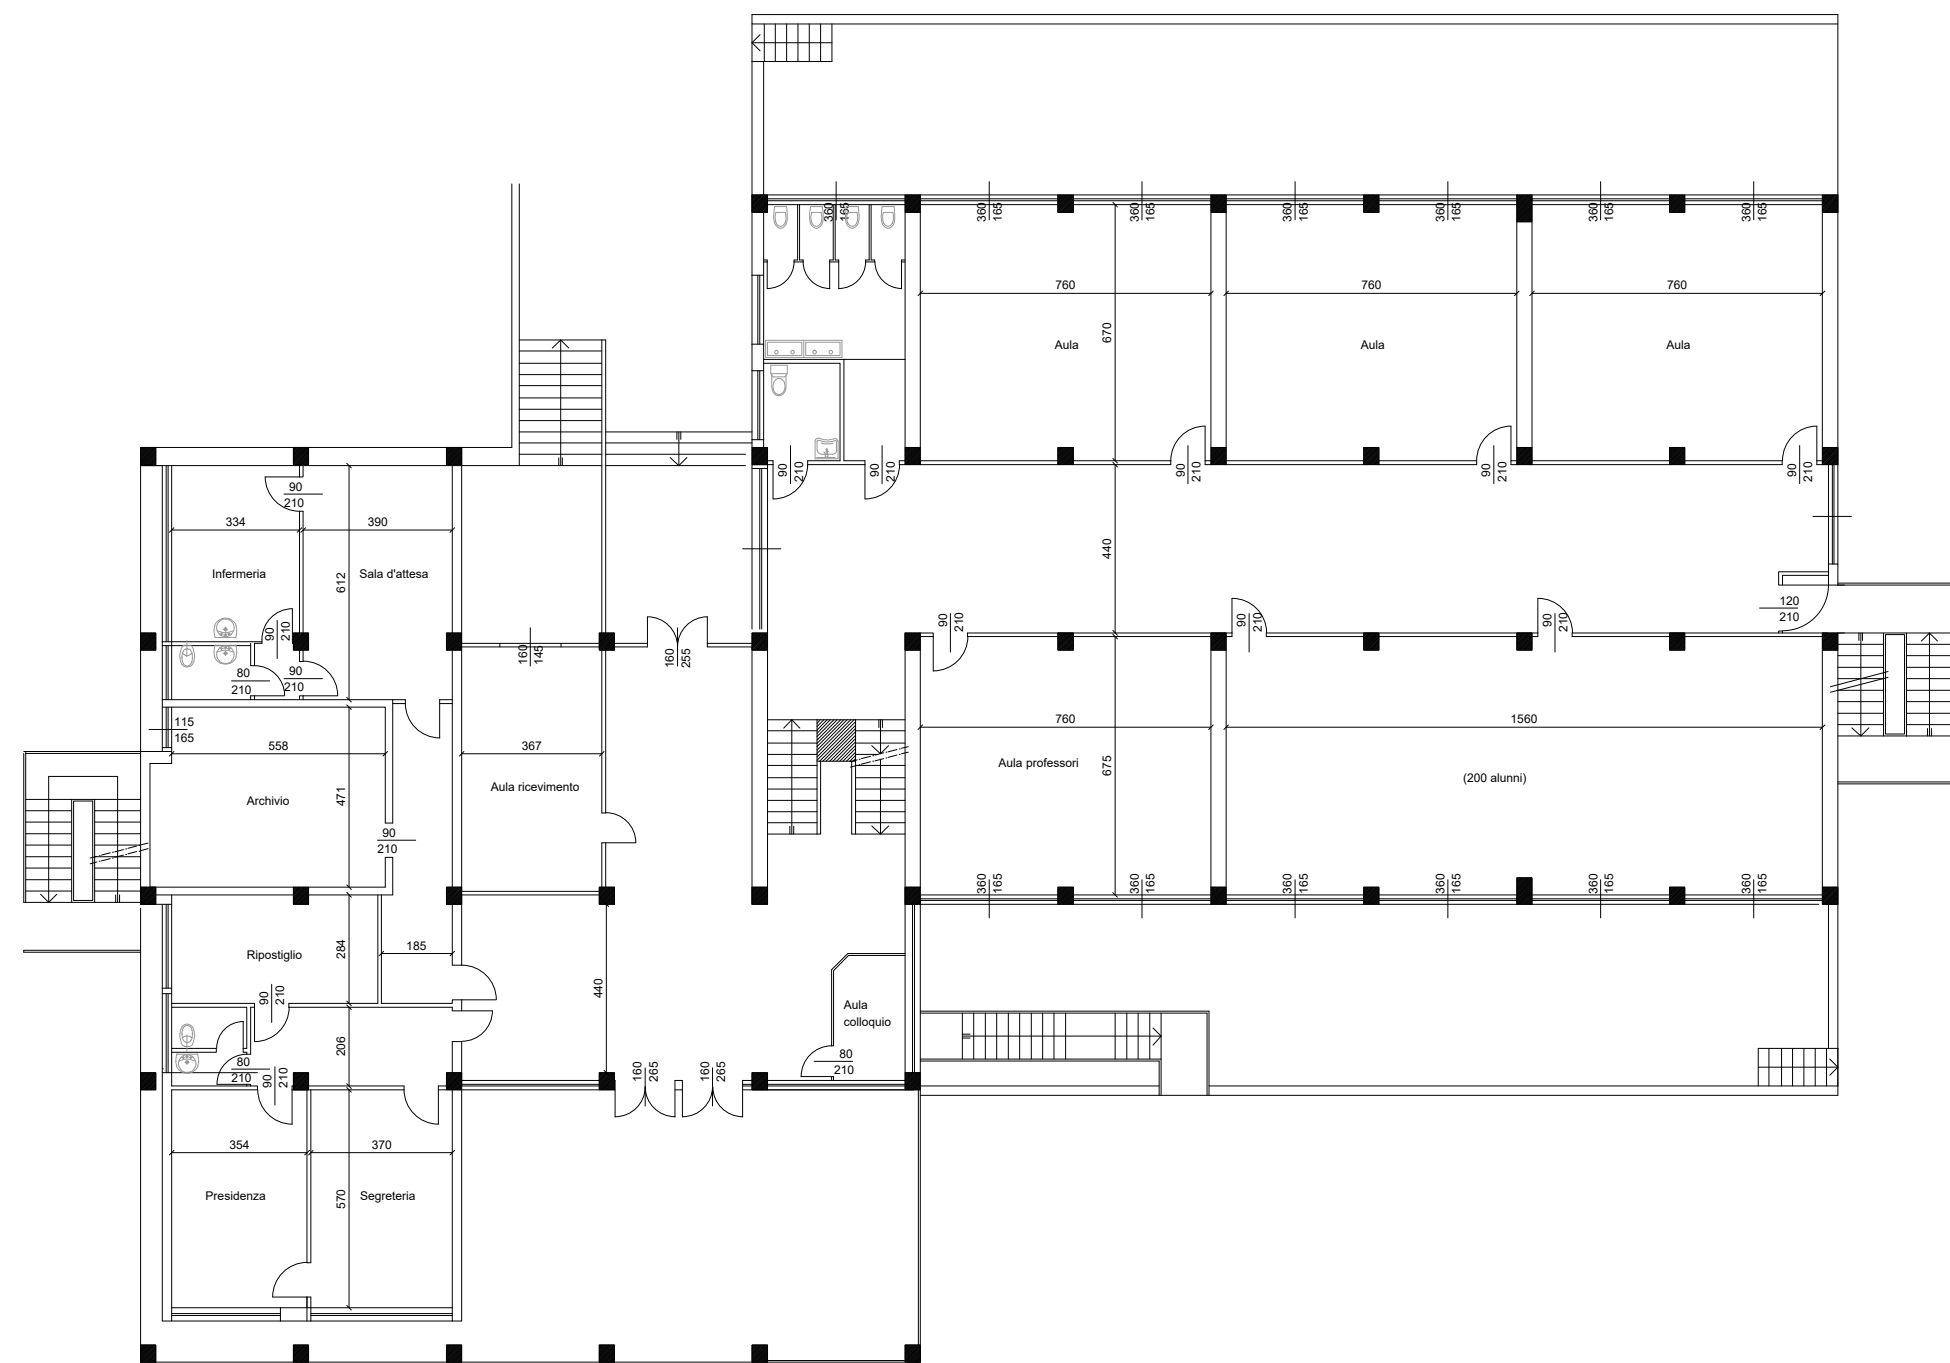


Stato di fatto
Pianta piano terra e primo
scala 1:200

LEGENDA

- Demoliti
- Costruiti

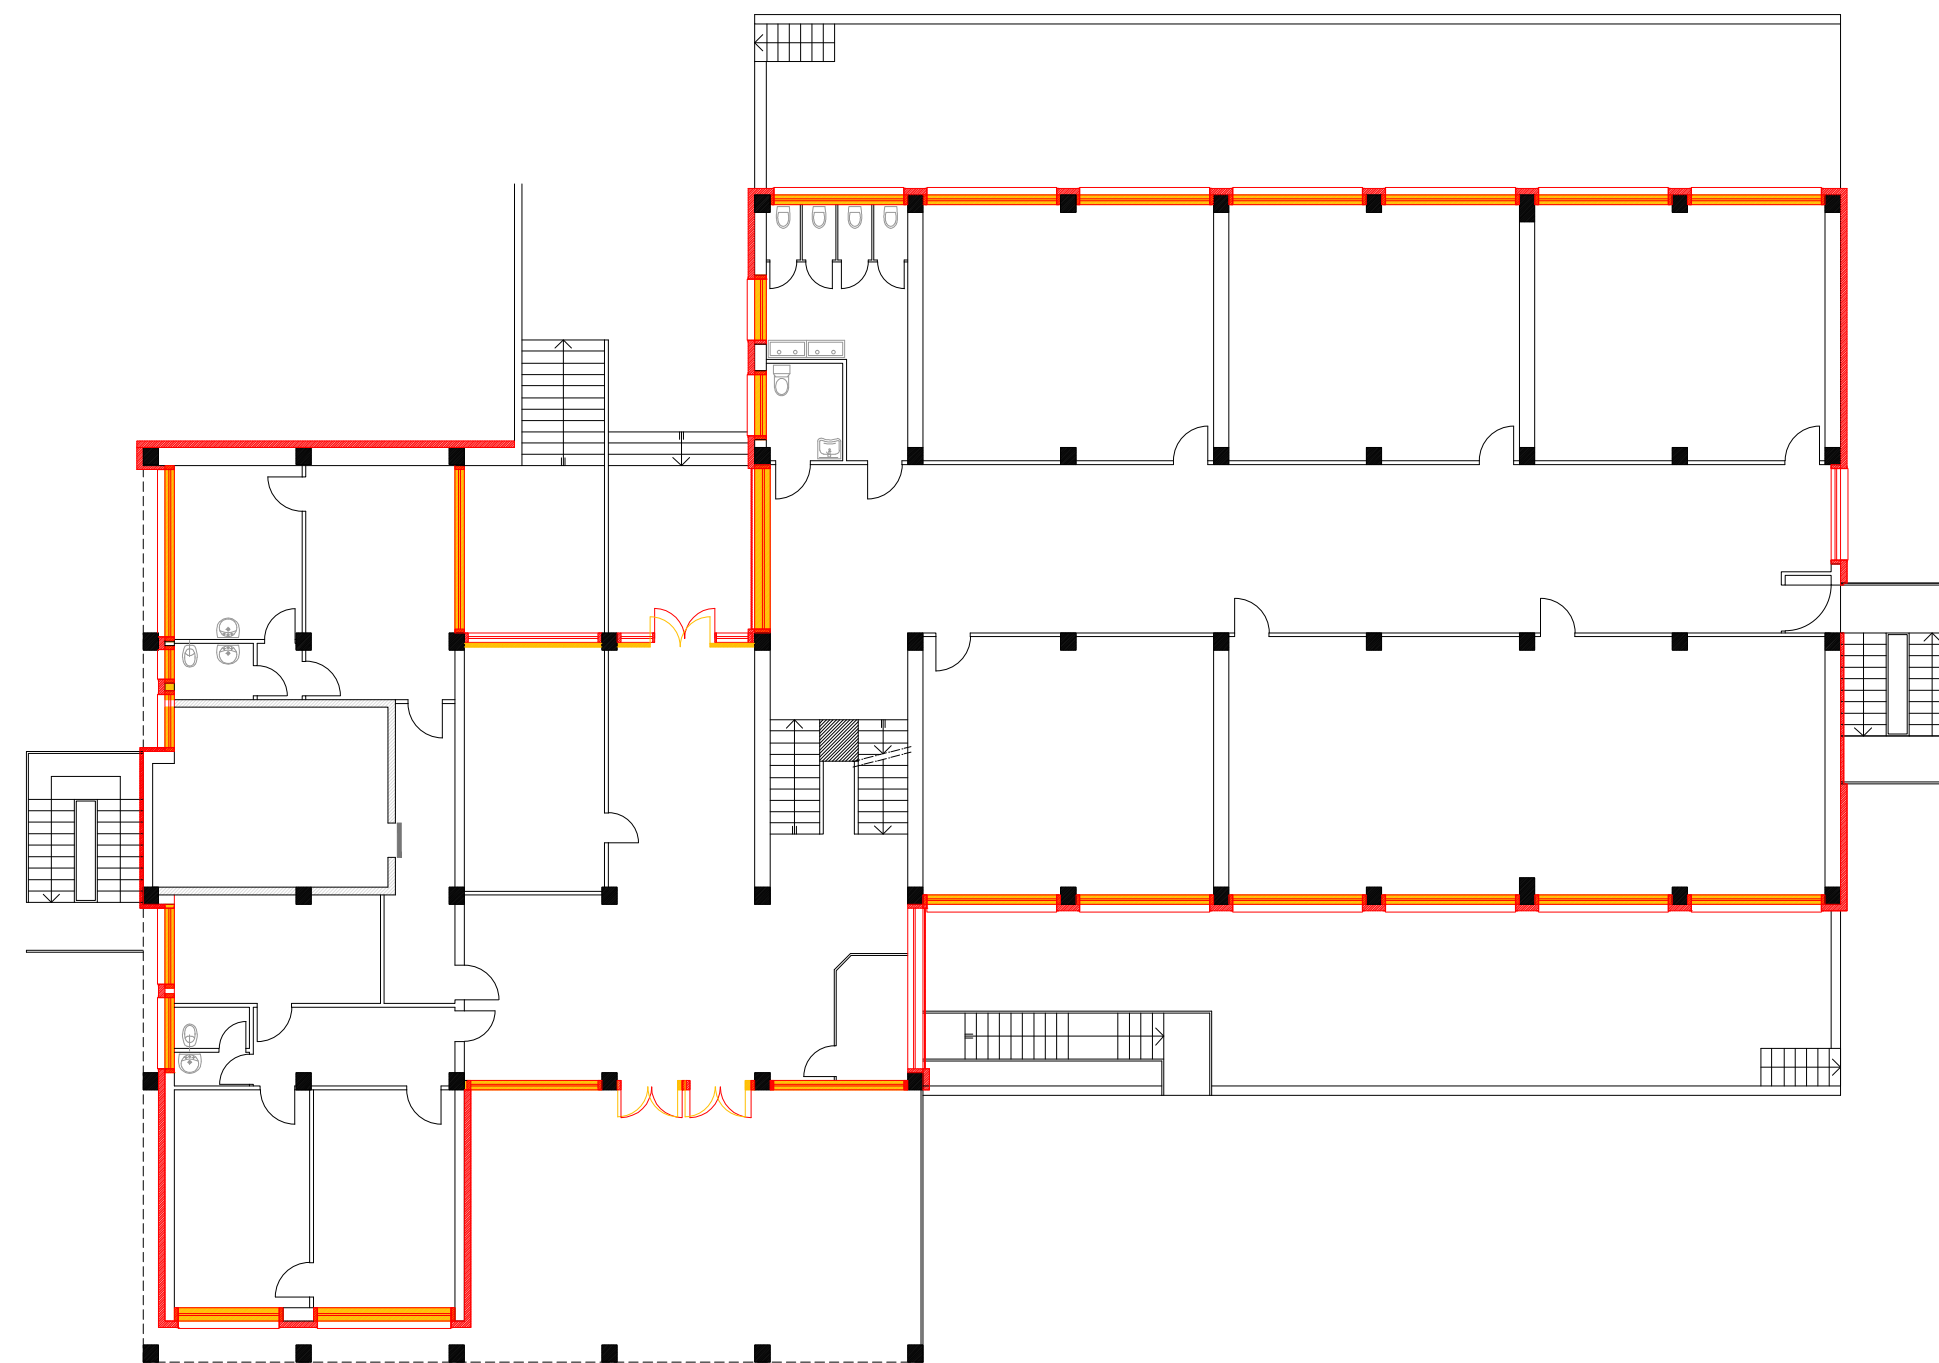


Demoliti/ costruiti
Pianta piano terra e primo
scala 1:200

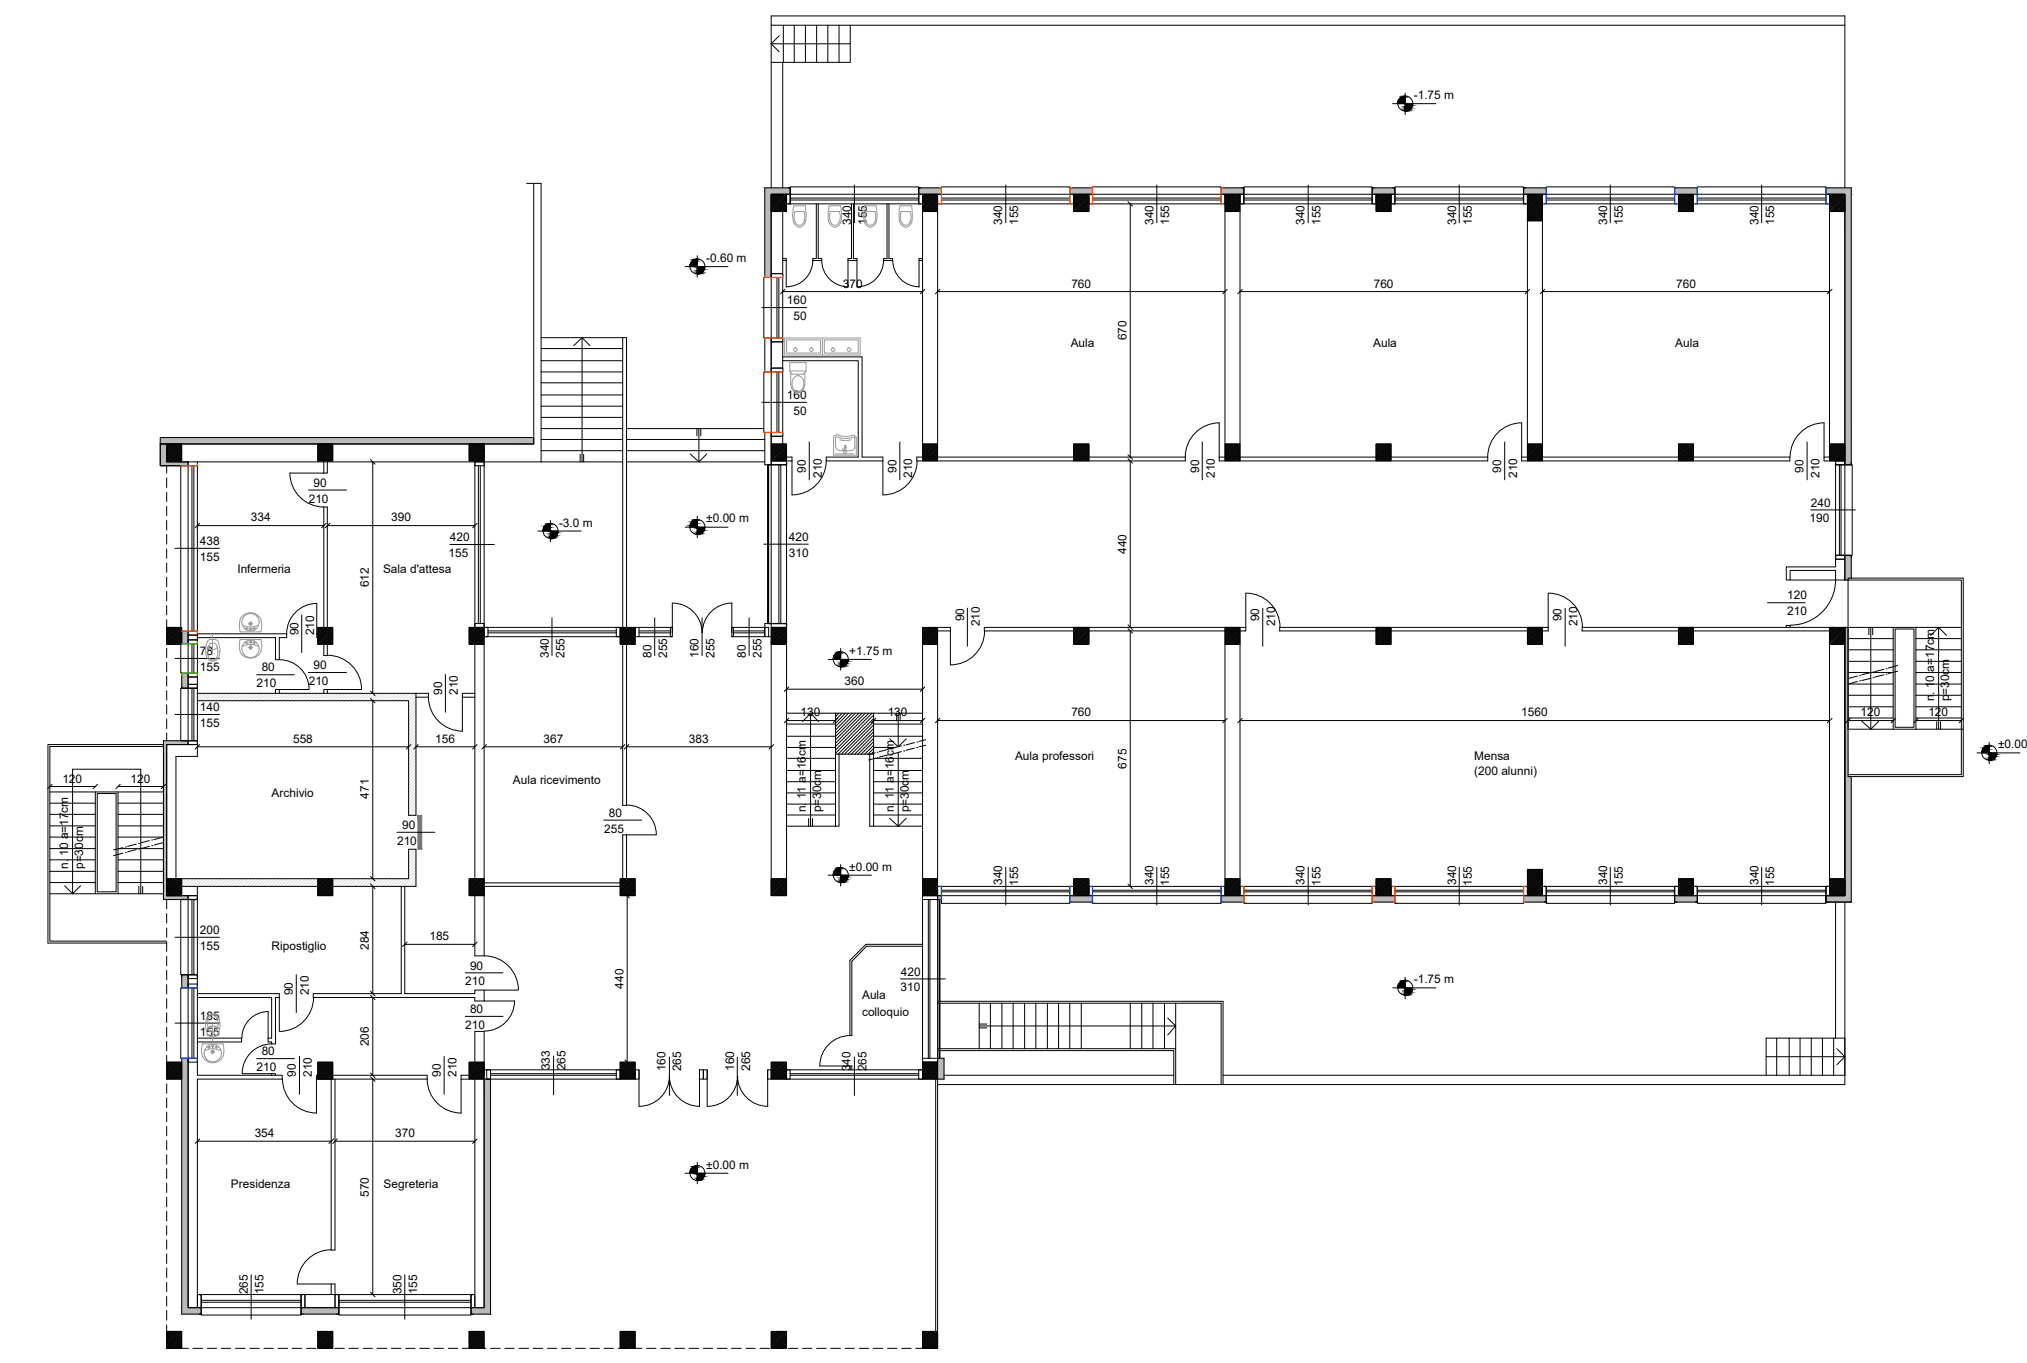

Progetto
Pianta piano terra e primo
scala 1:200

Art. 36 Elaborati grafici del progetto esecutivo


Art. 36 Elaborati grafici del progetto esecutivo | Comma 1, d) Indicazione delle parti conservate, da demolire e nuove

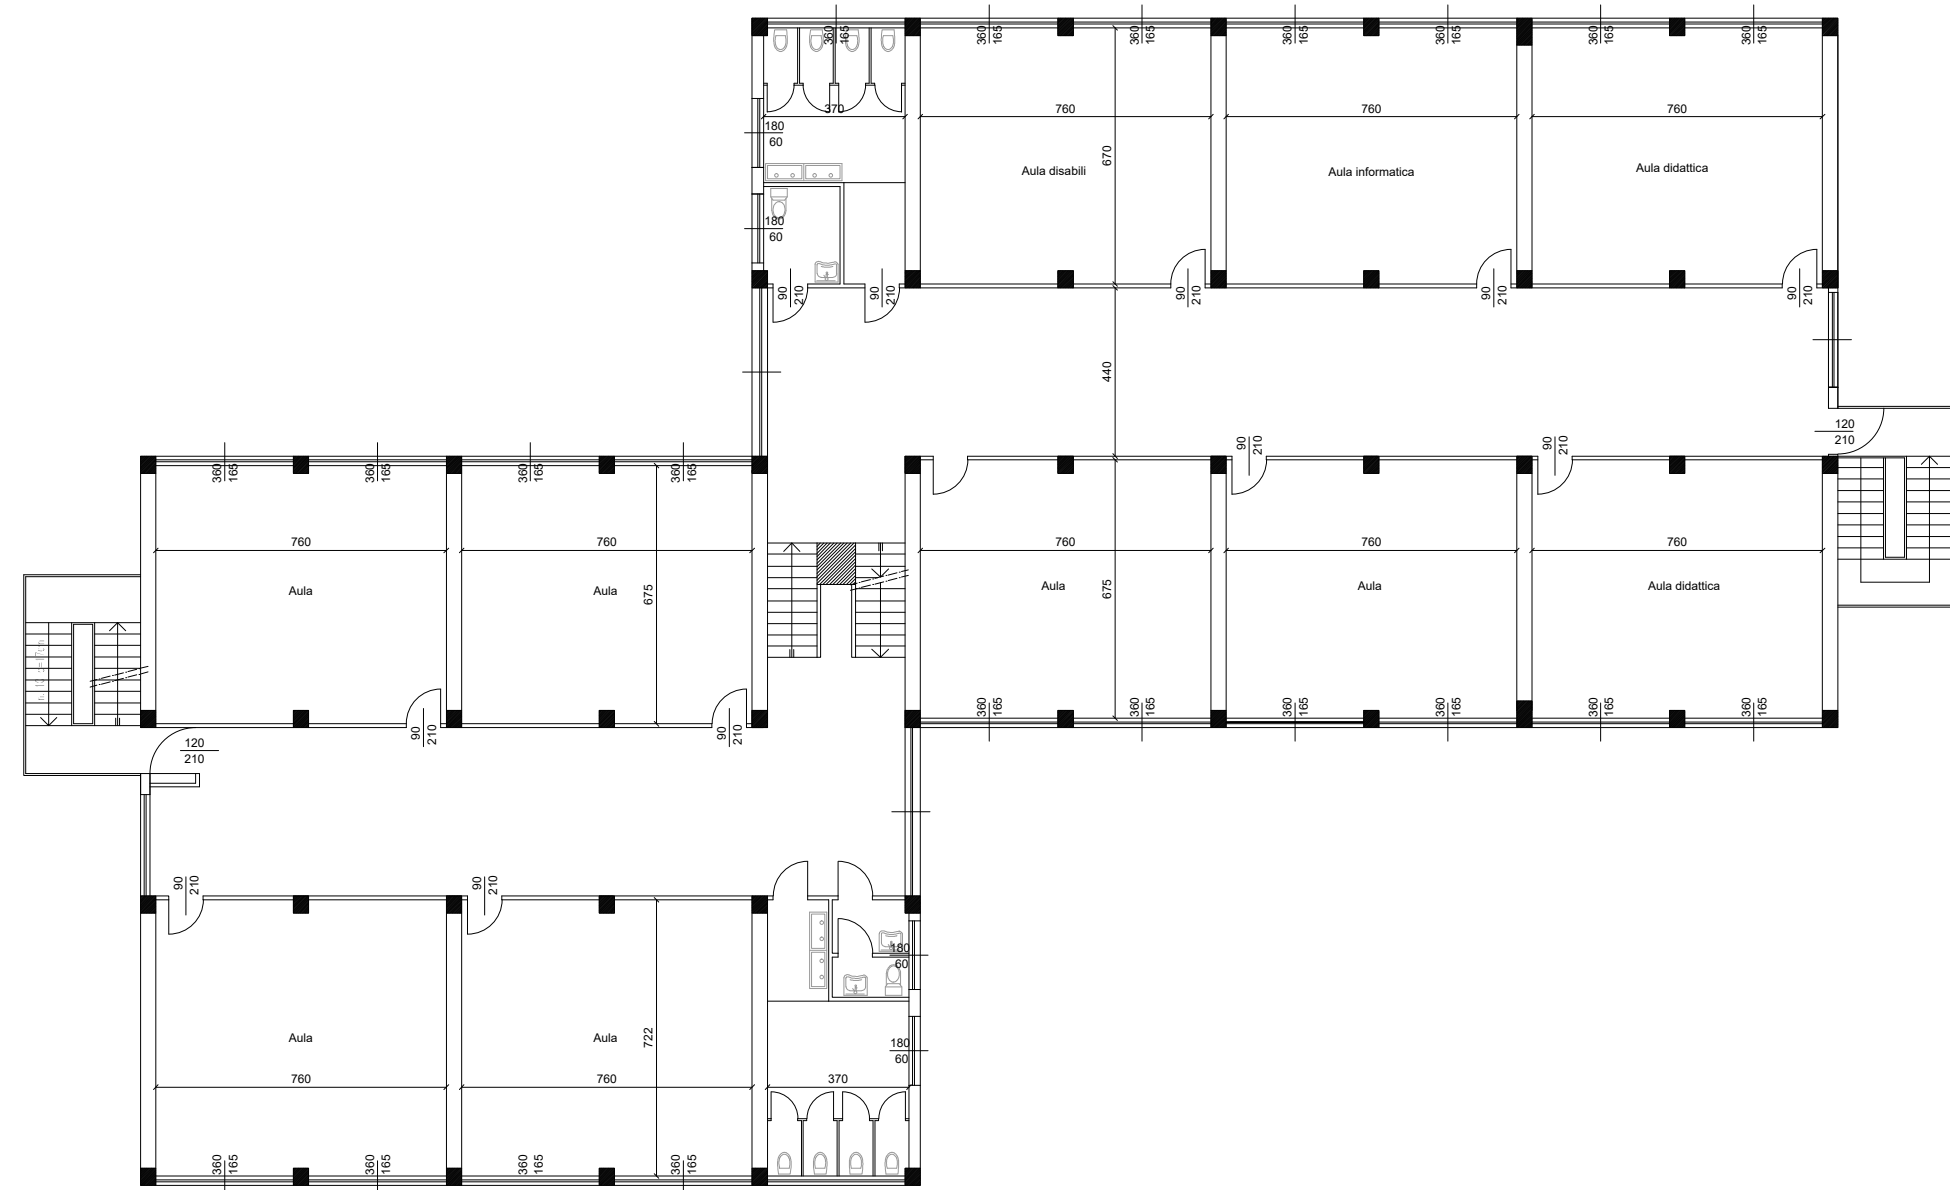


Stato di fatto
Pianta piano secondo e terzo
scala 1:200

LEGENDA

- Demoliti
- Costruiti

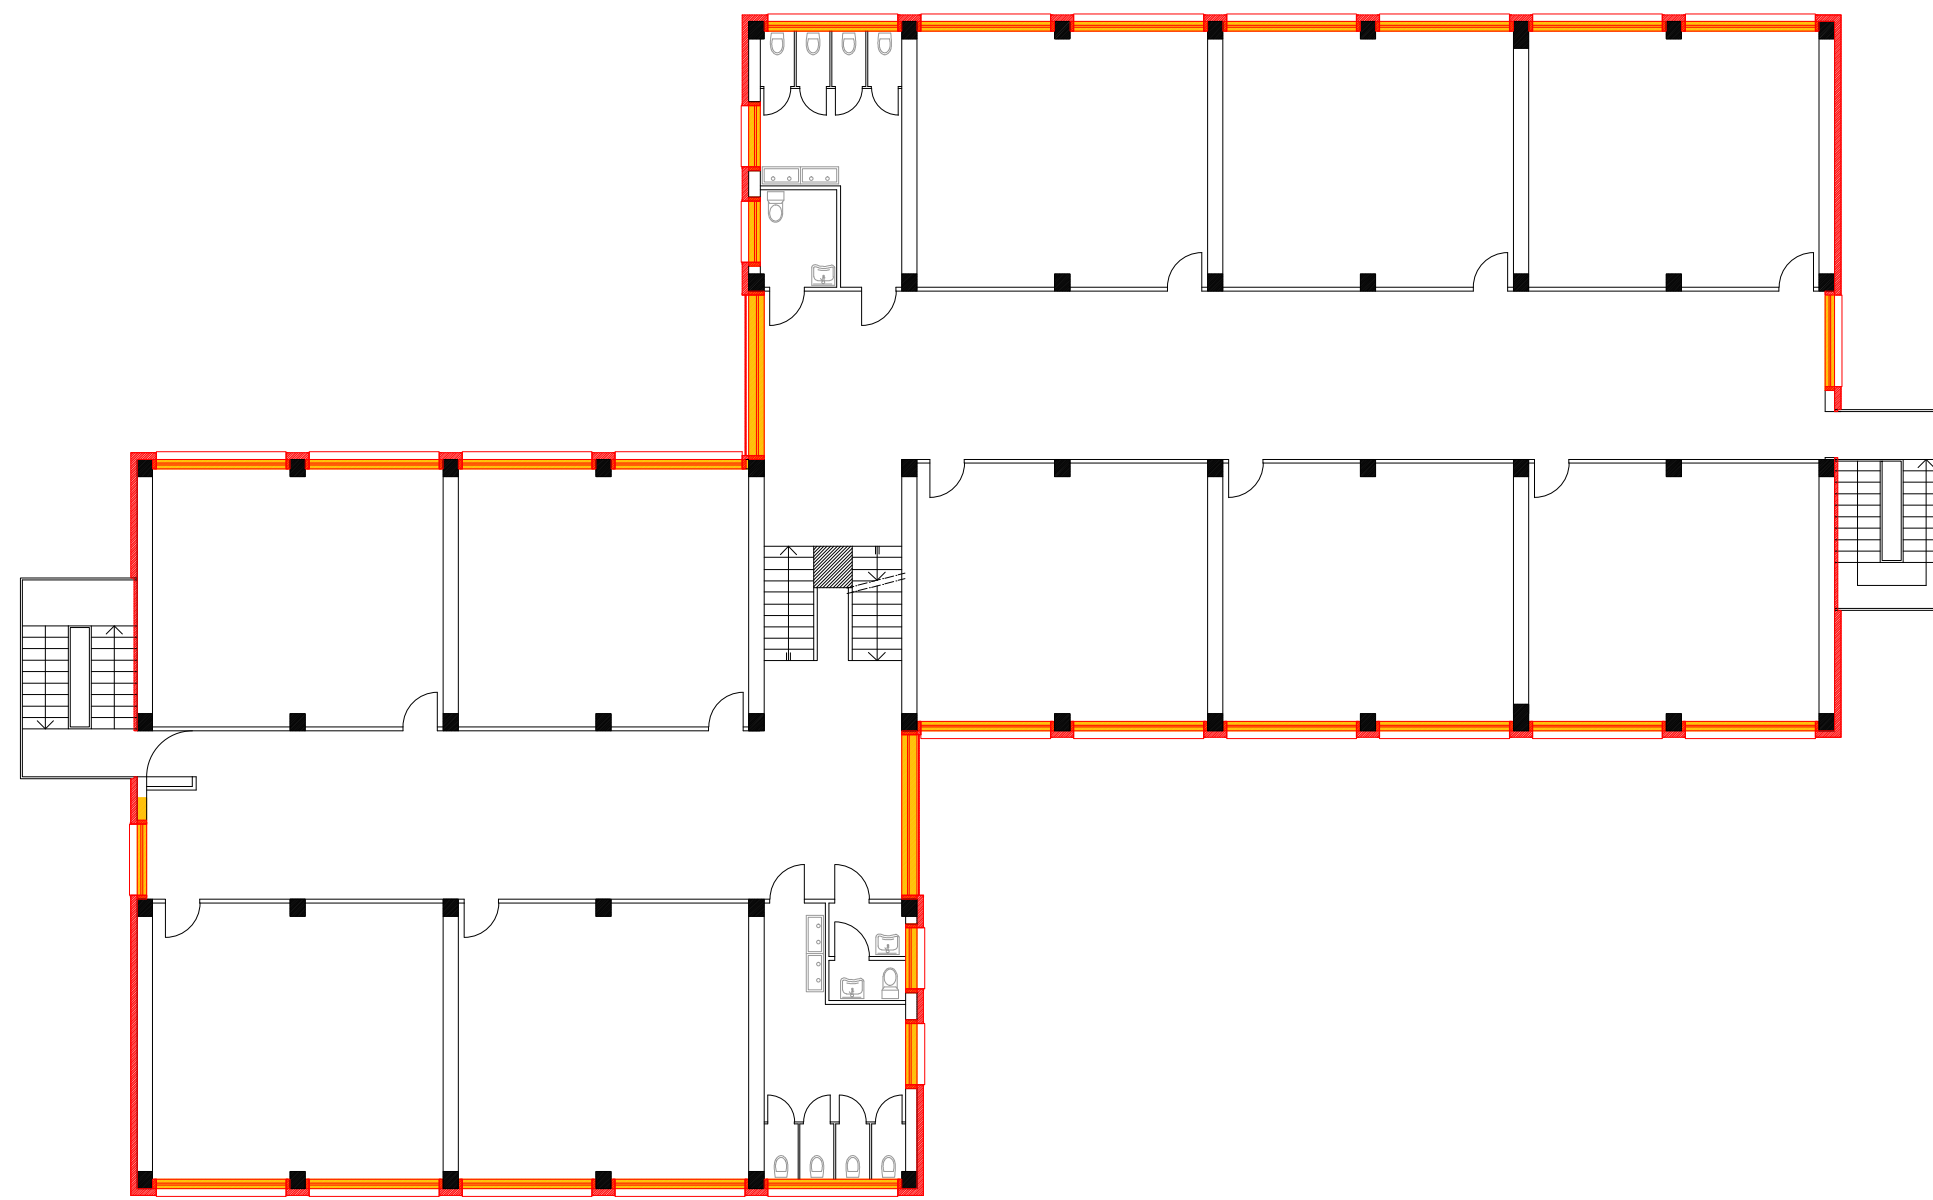


Demoliti/ costruiti
Pianta piano secondo e terzo
scala 1:200

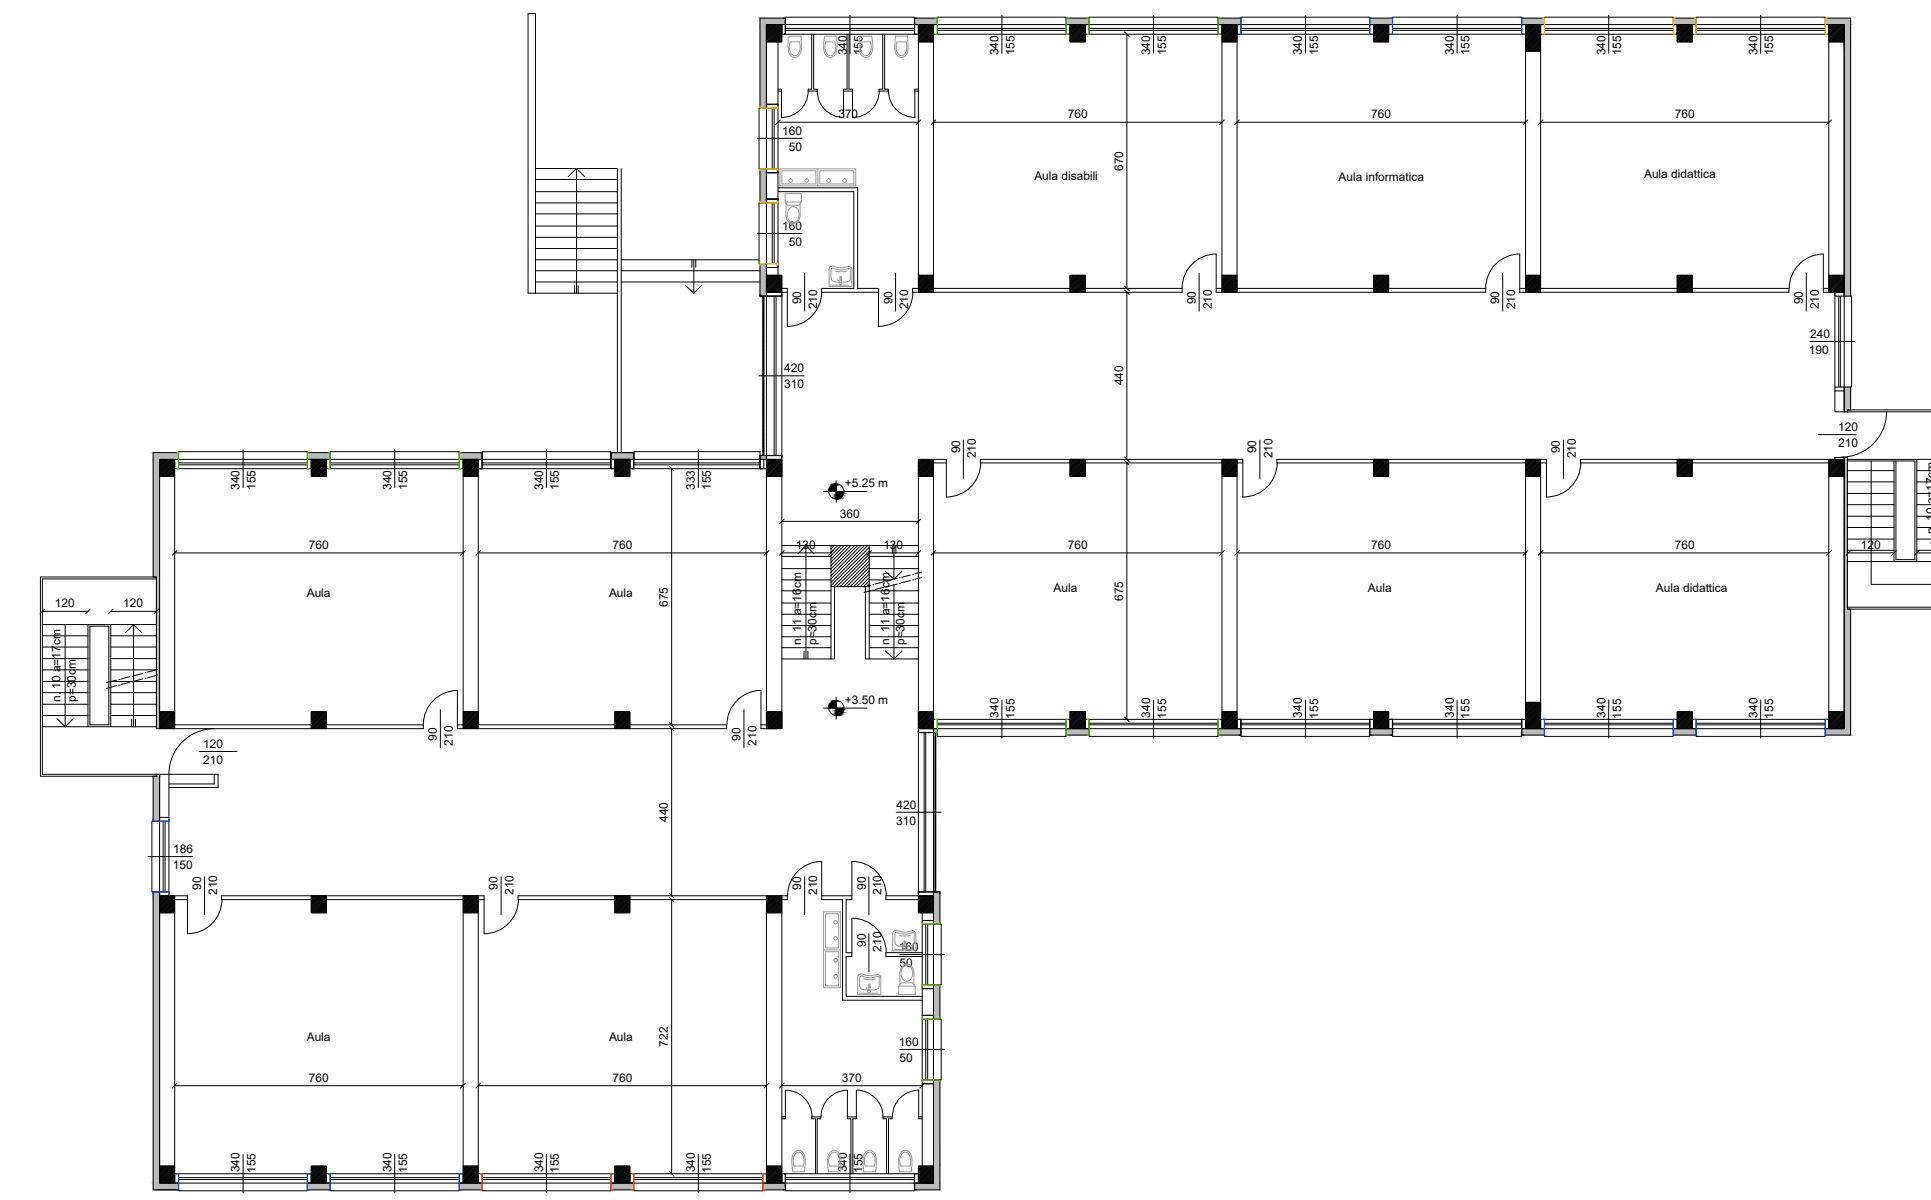

Progetto
Pianta piano secondo e terzo
scala 1:200

Art. 36 Elaborati grafici del progetto esecutivo


Art. 36 Elaborati grafici del progetto esecutivo | Comma 1, d) Indicazione delle parti conservate, da demolire e nuove

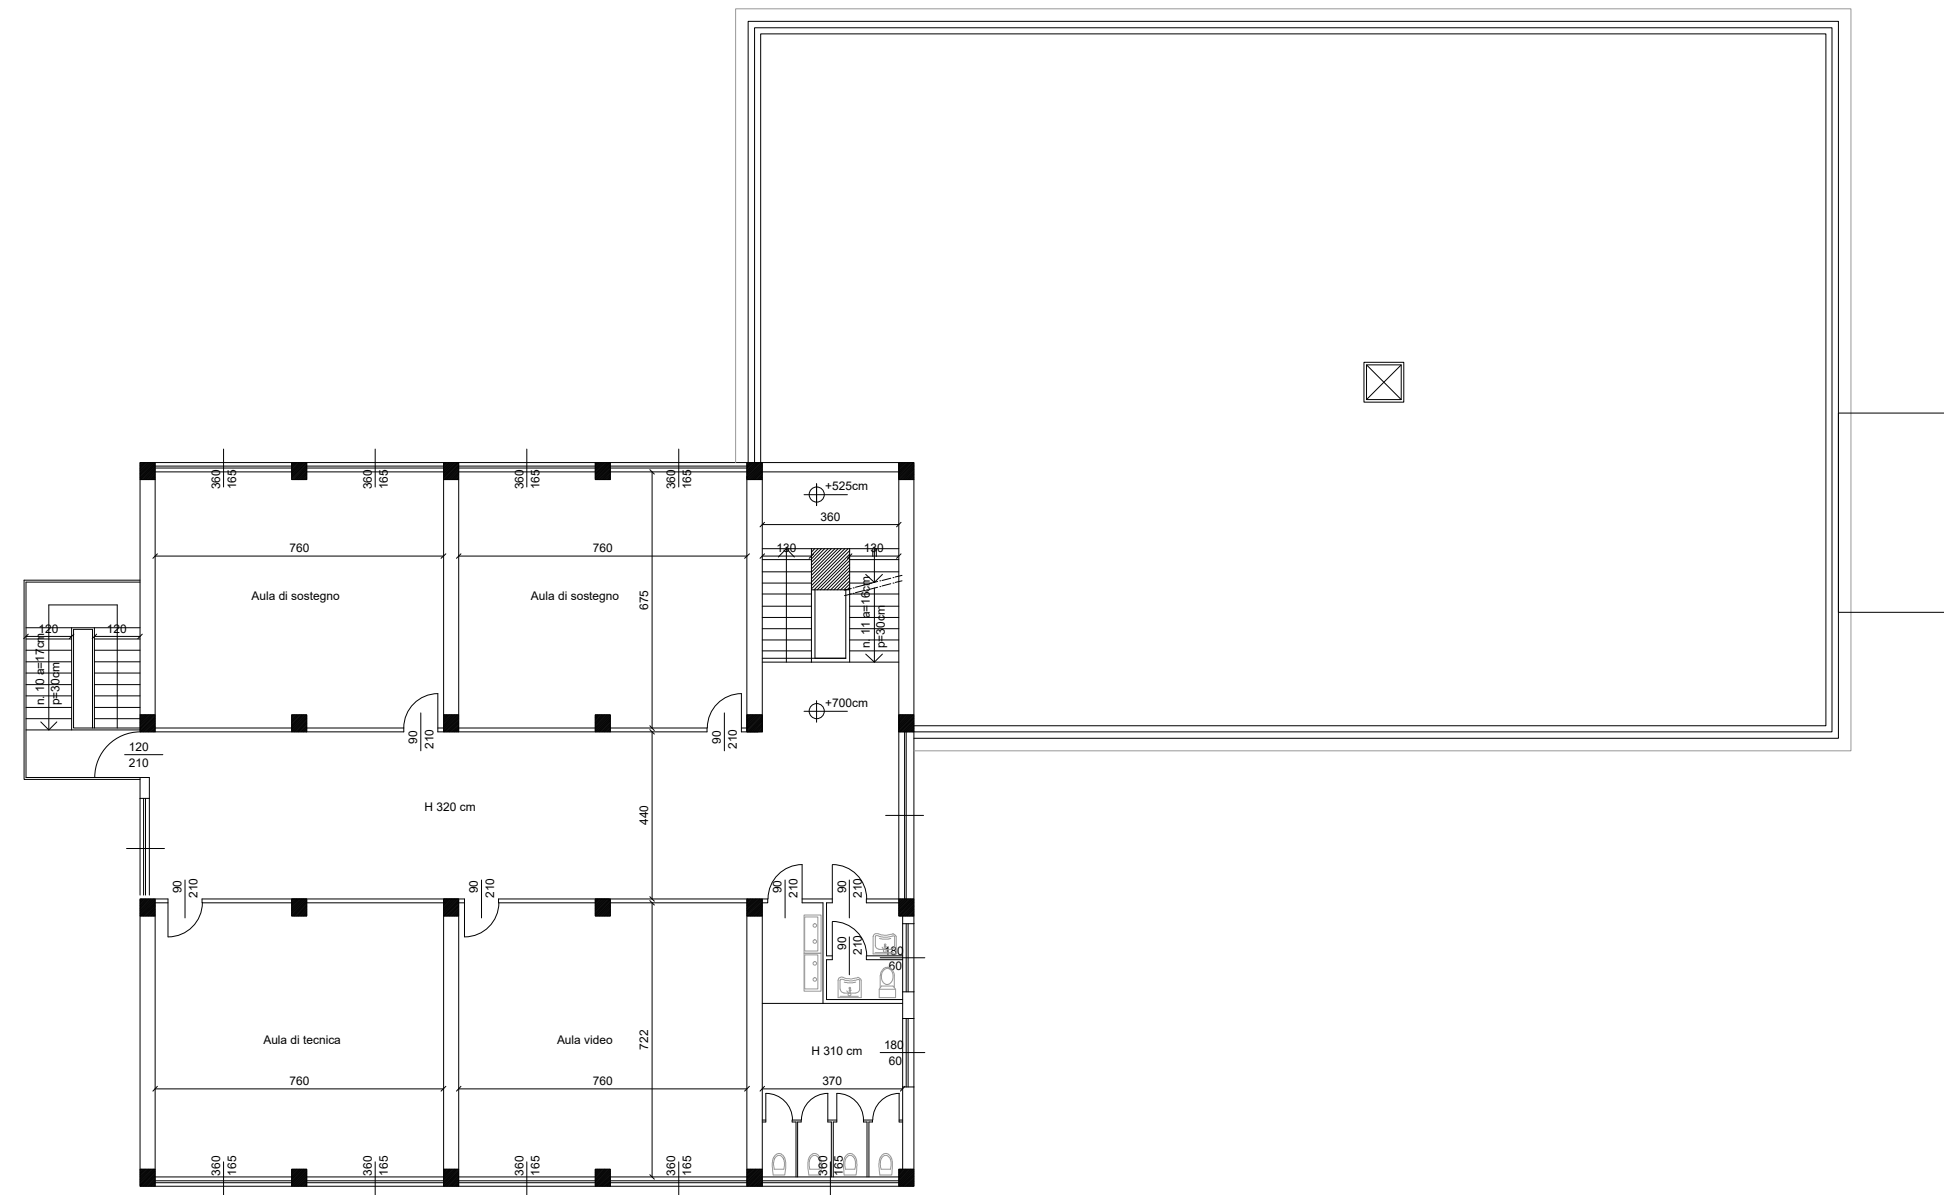


Stato di fatto
Pianta piano quarto
scala 1:200

LEGENDA

- Demoliti
- Costruiti

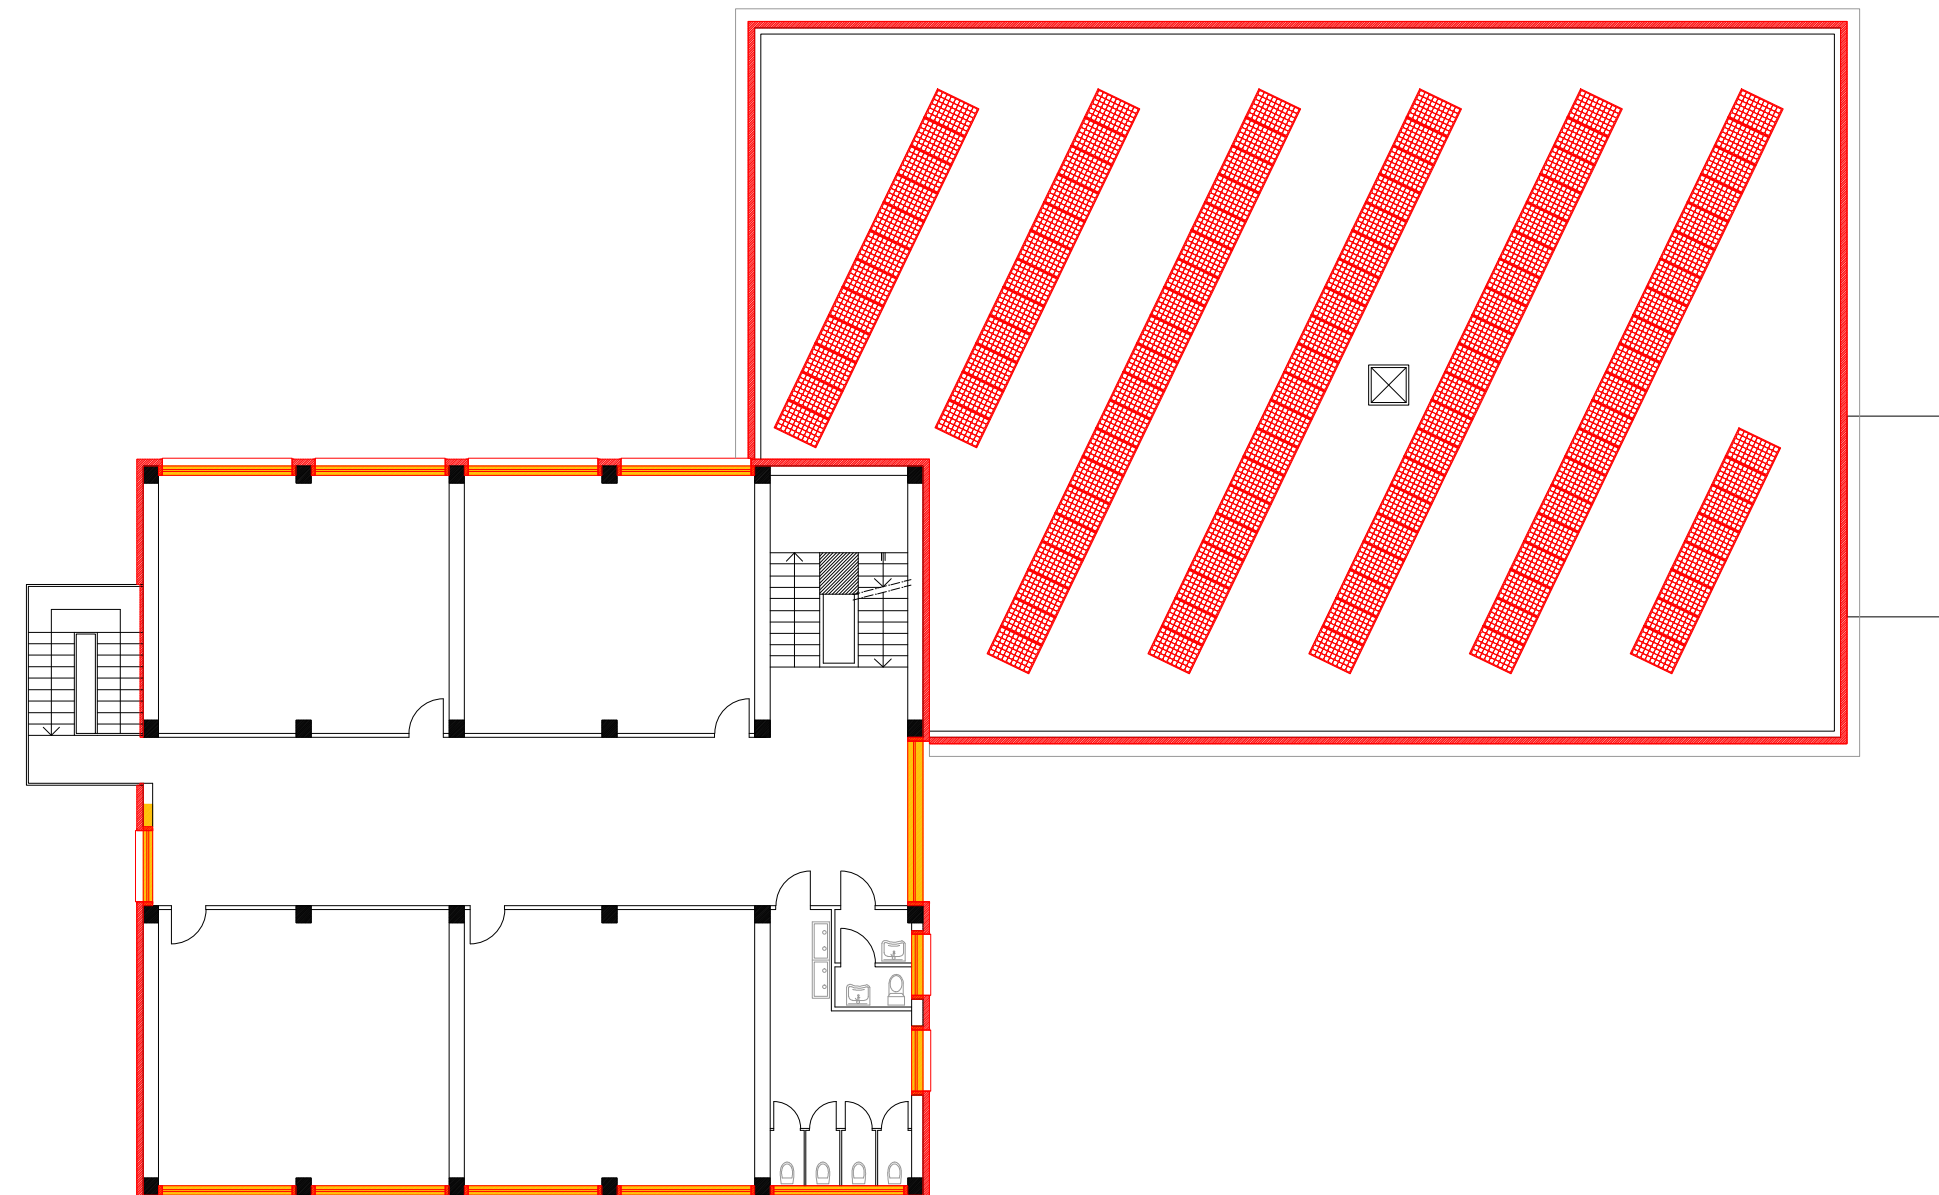


Demoliti/ costruiti
Pianta piano quarto
scala 1:200

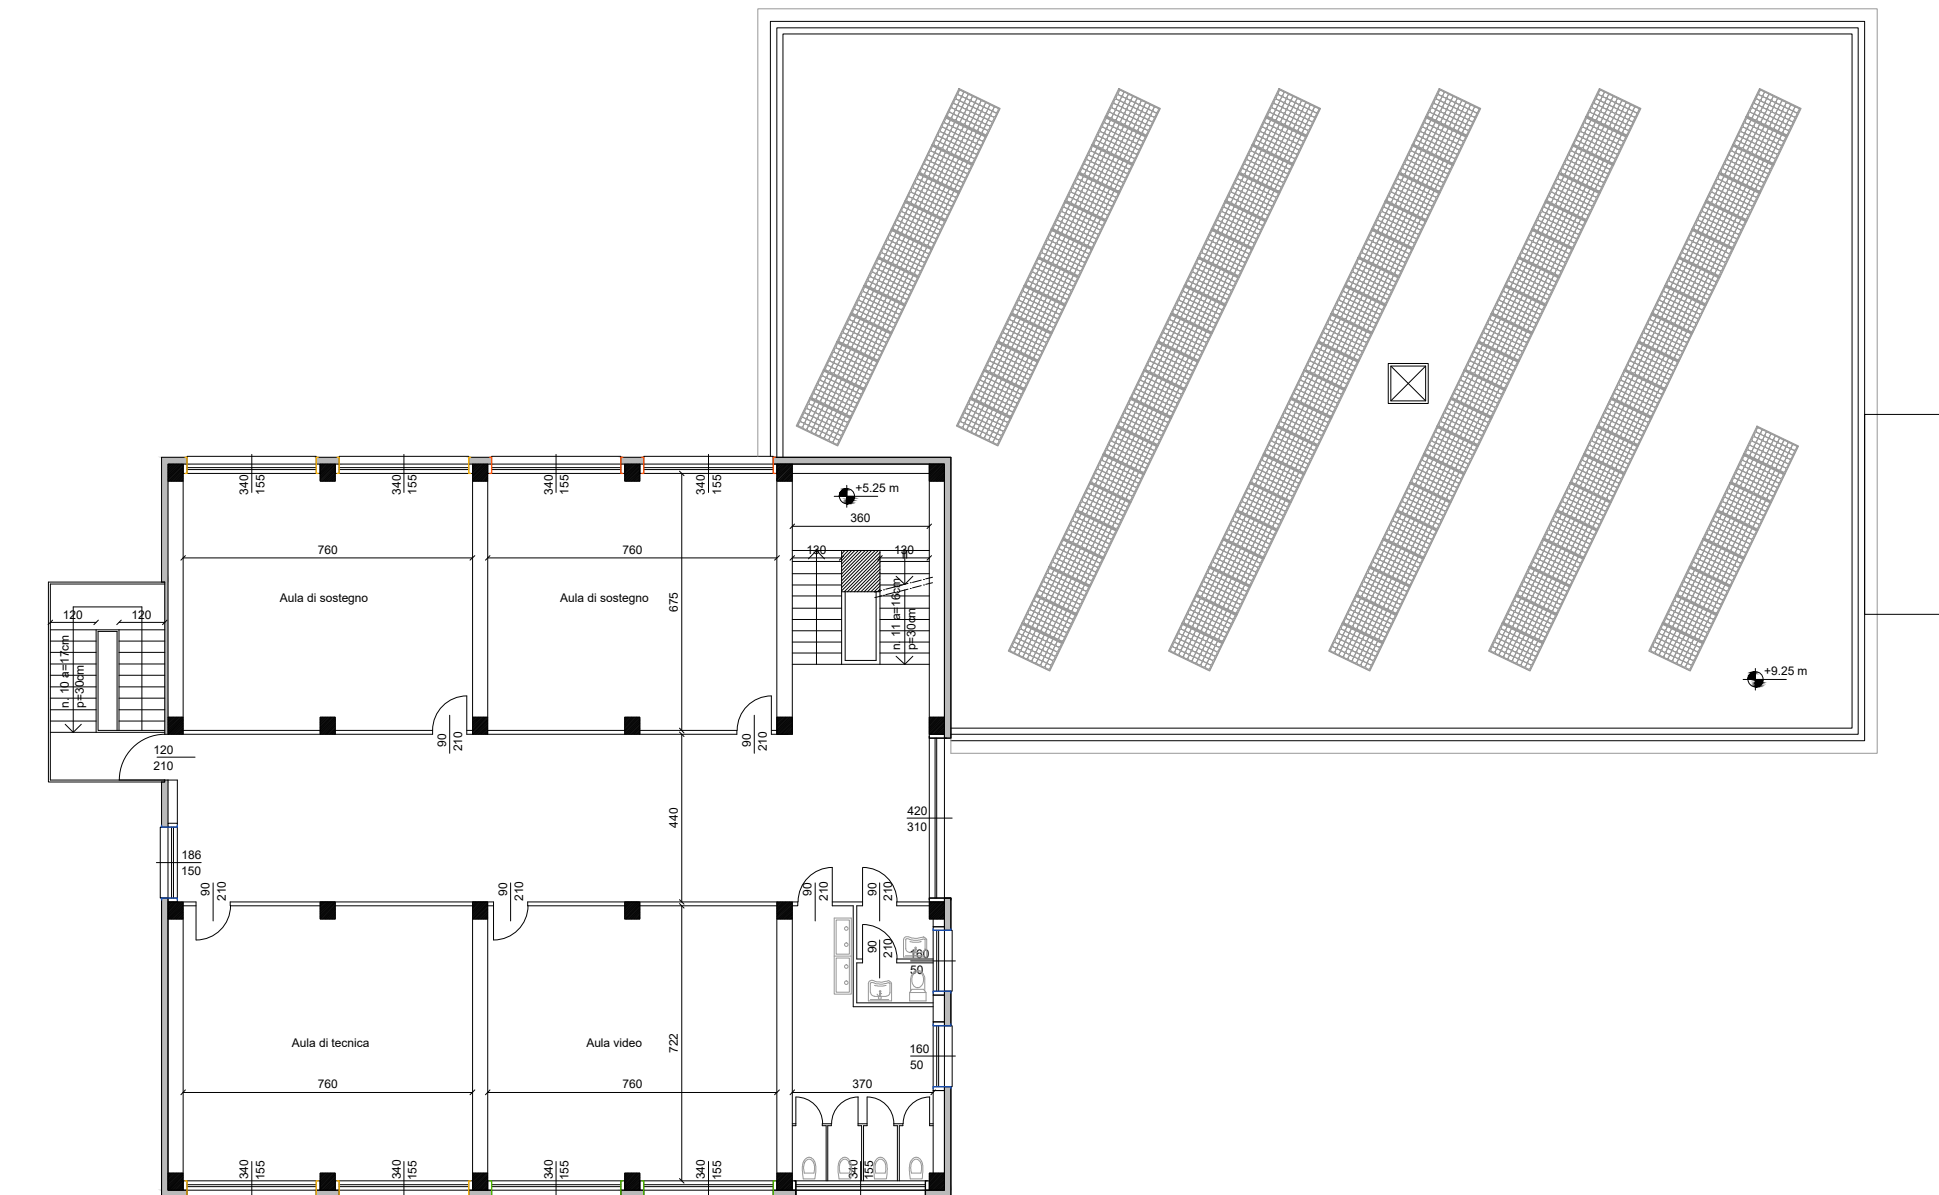

Progetto
Pianta piano quarto
scala 1:200

Art. 36 Elaborati grafici del progetto esecutivo


Art. 36 Elaborati grafici del progetto esecutivo | Comma 1, d) Indicazione delle parti conservate, da demolire e nuove

 


Stato di fatto
Pianta coperture
scala 1:200

LEGENDA

- Demoliti
- Costruiti

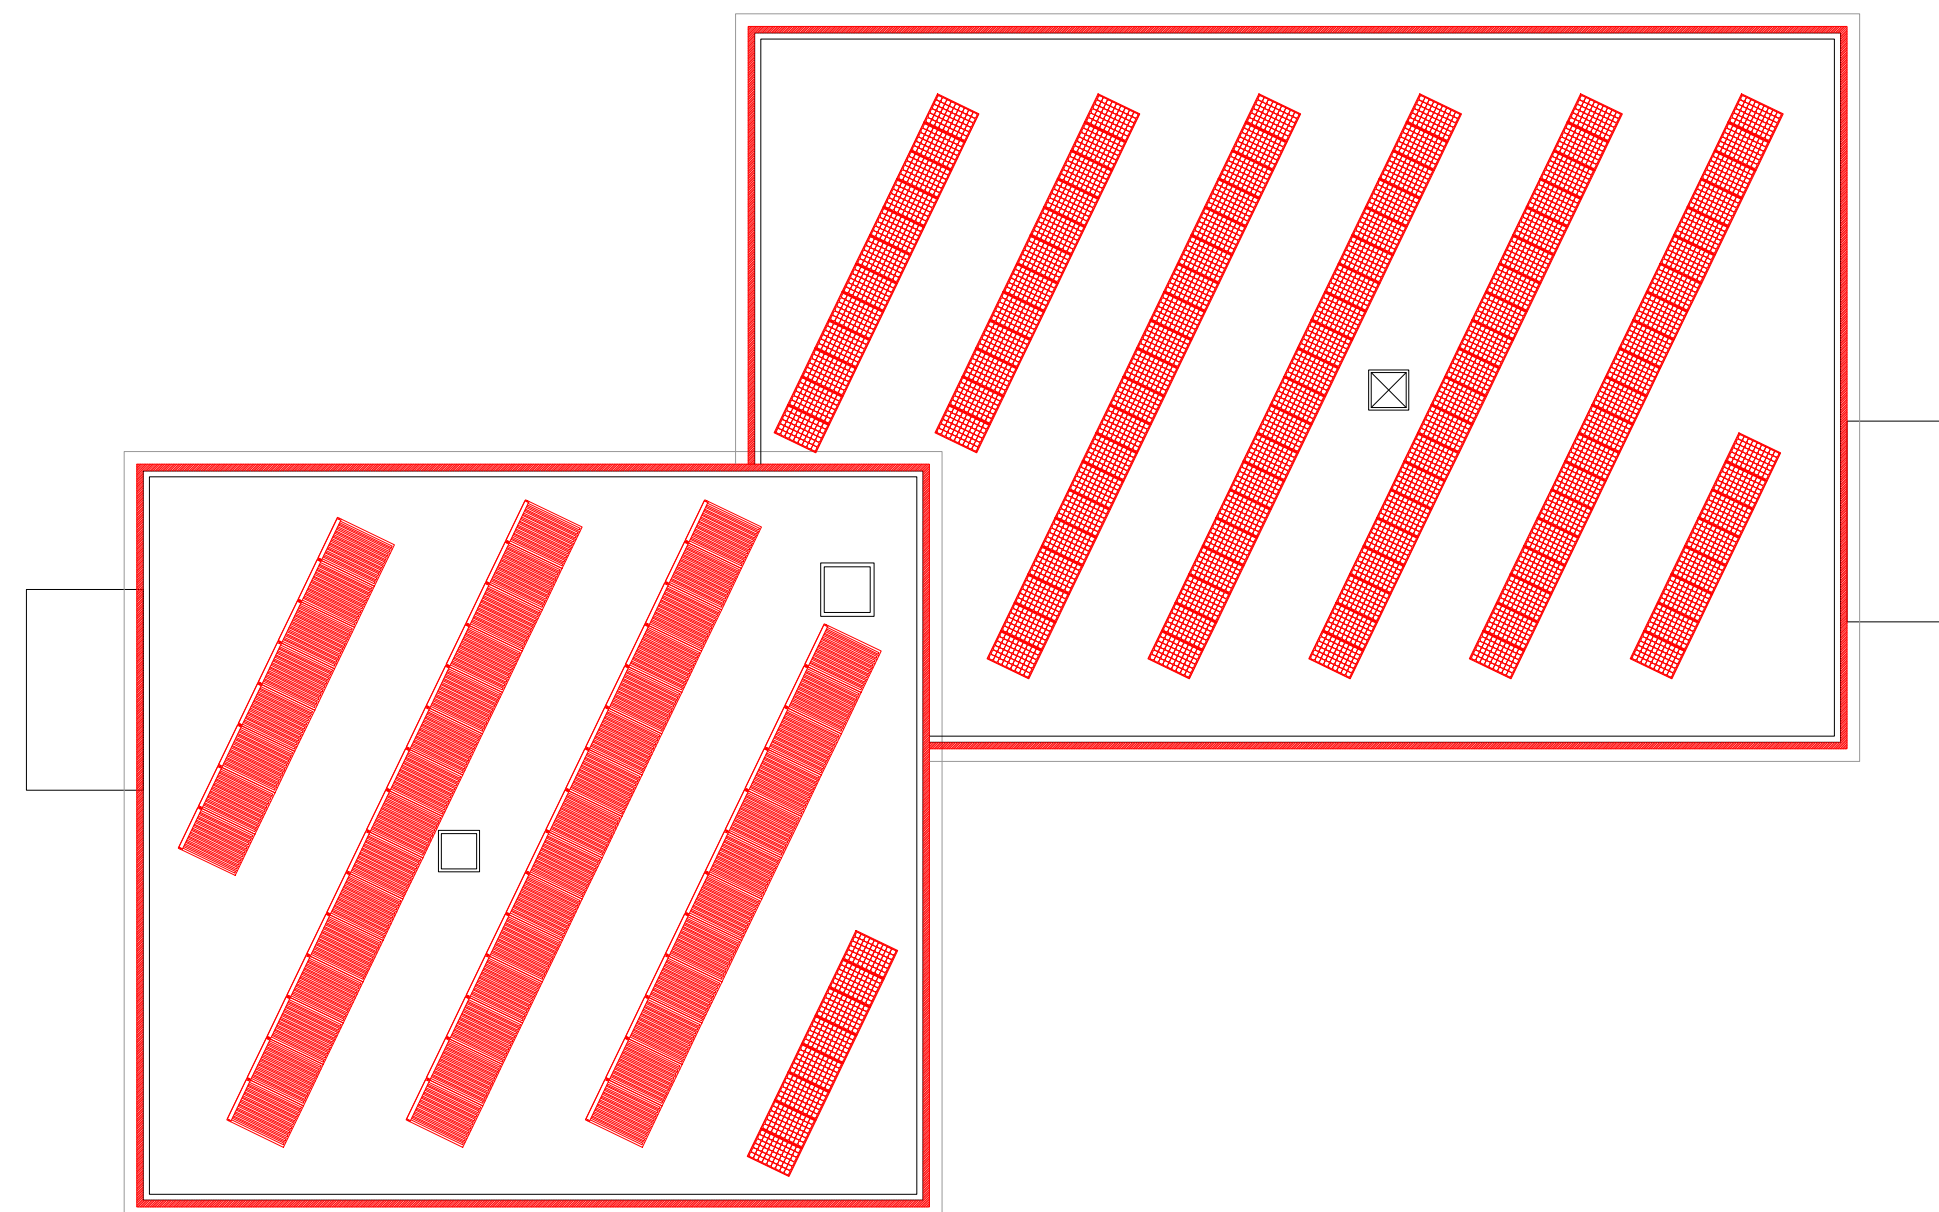


Demoliti/ costruiti
Pianta piano coperture
scala 1:200

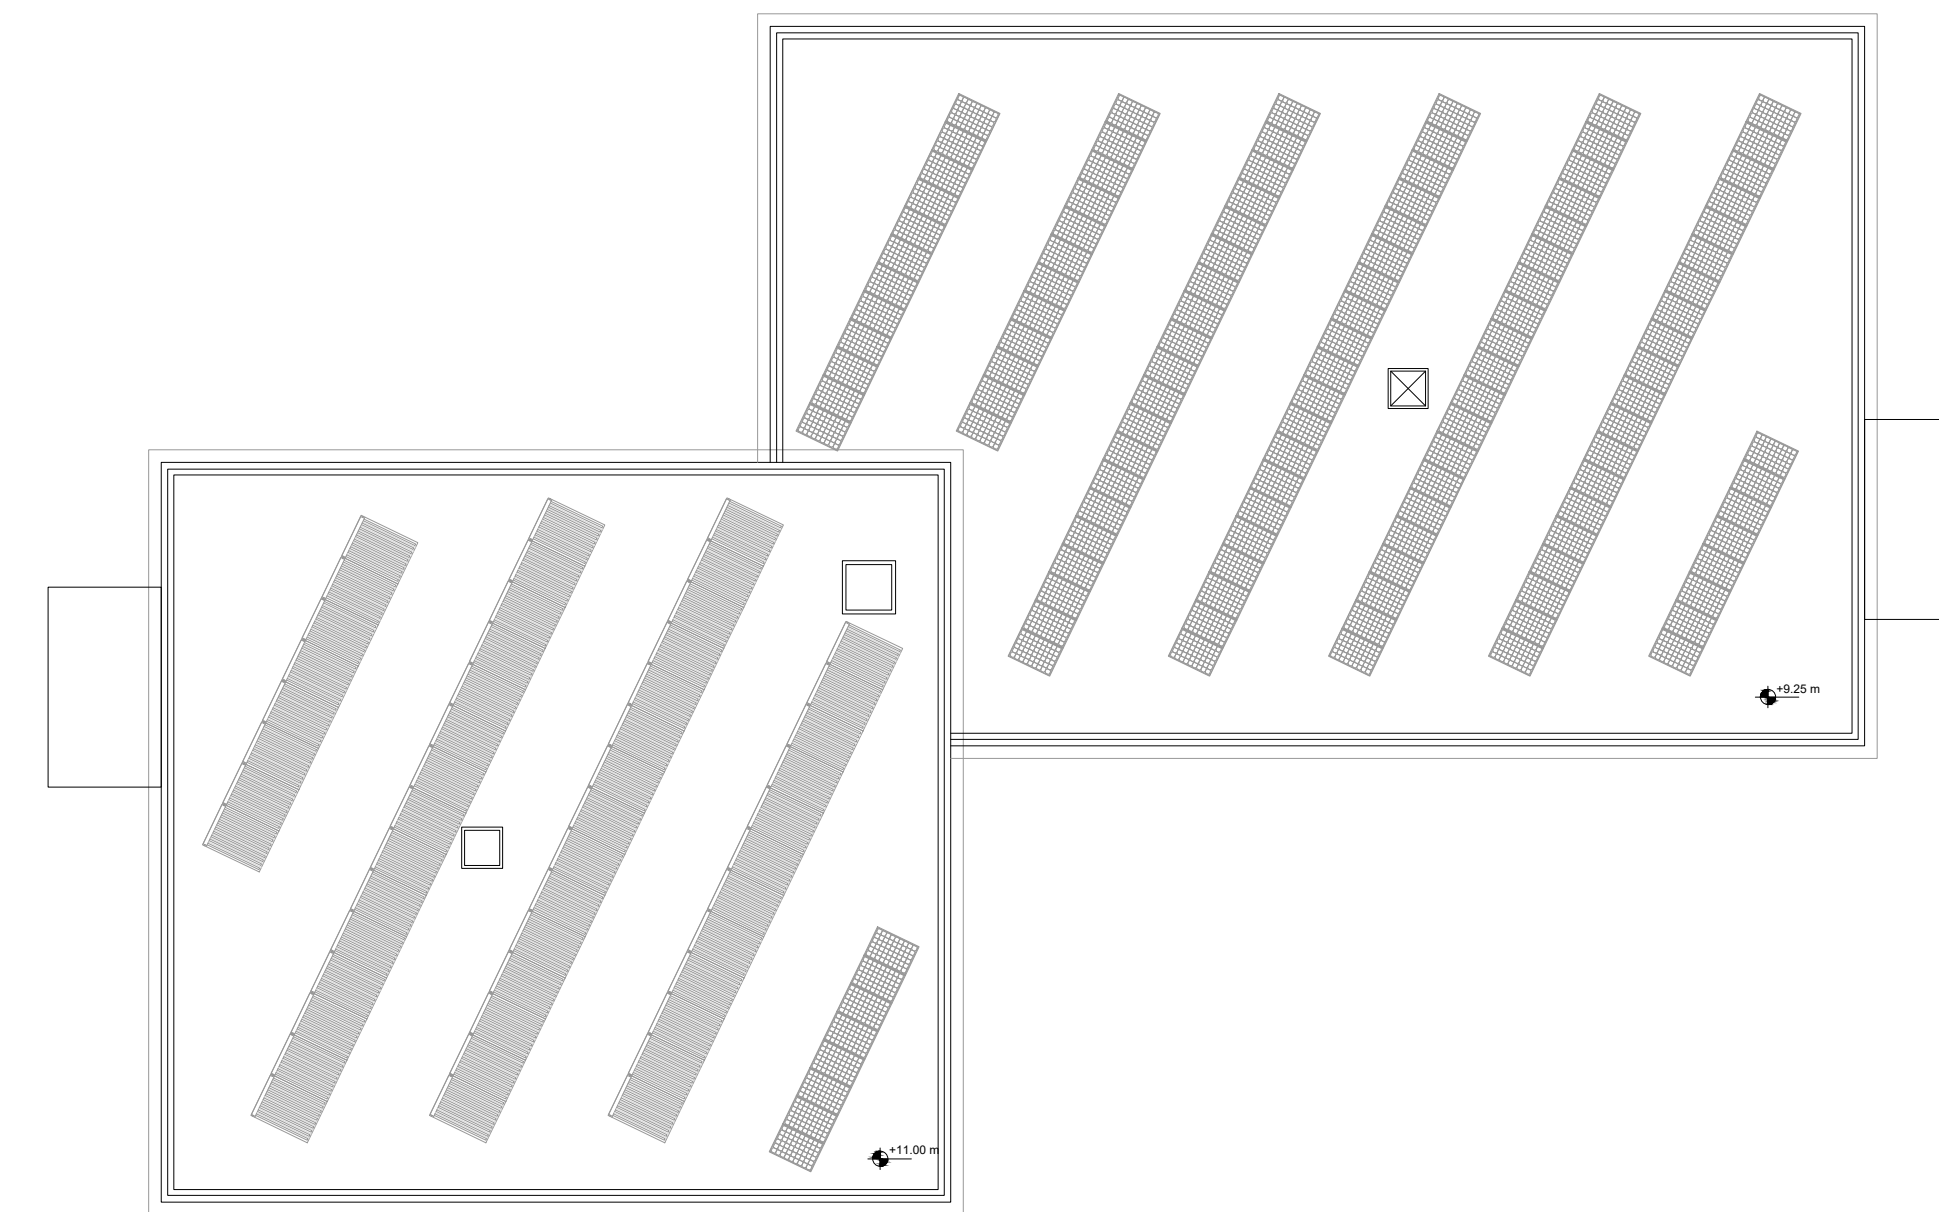


Progetto
Pianta piano coperture
scala 1:200

Art. 36 Elaborati grafici del progetto esecutivo

Art. 36 Elaborati grafici del progetto esecutivo | Comma 1, d) Indicazione delle parti conservate, da demolire e nuove

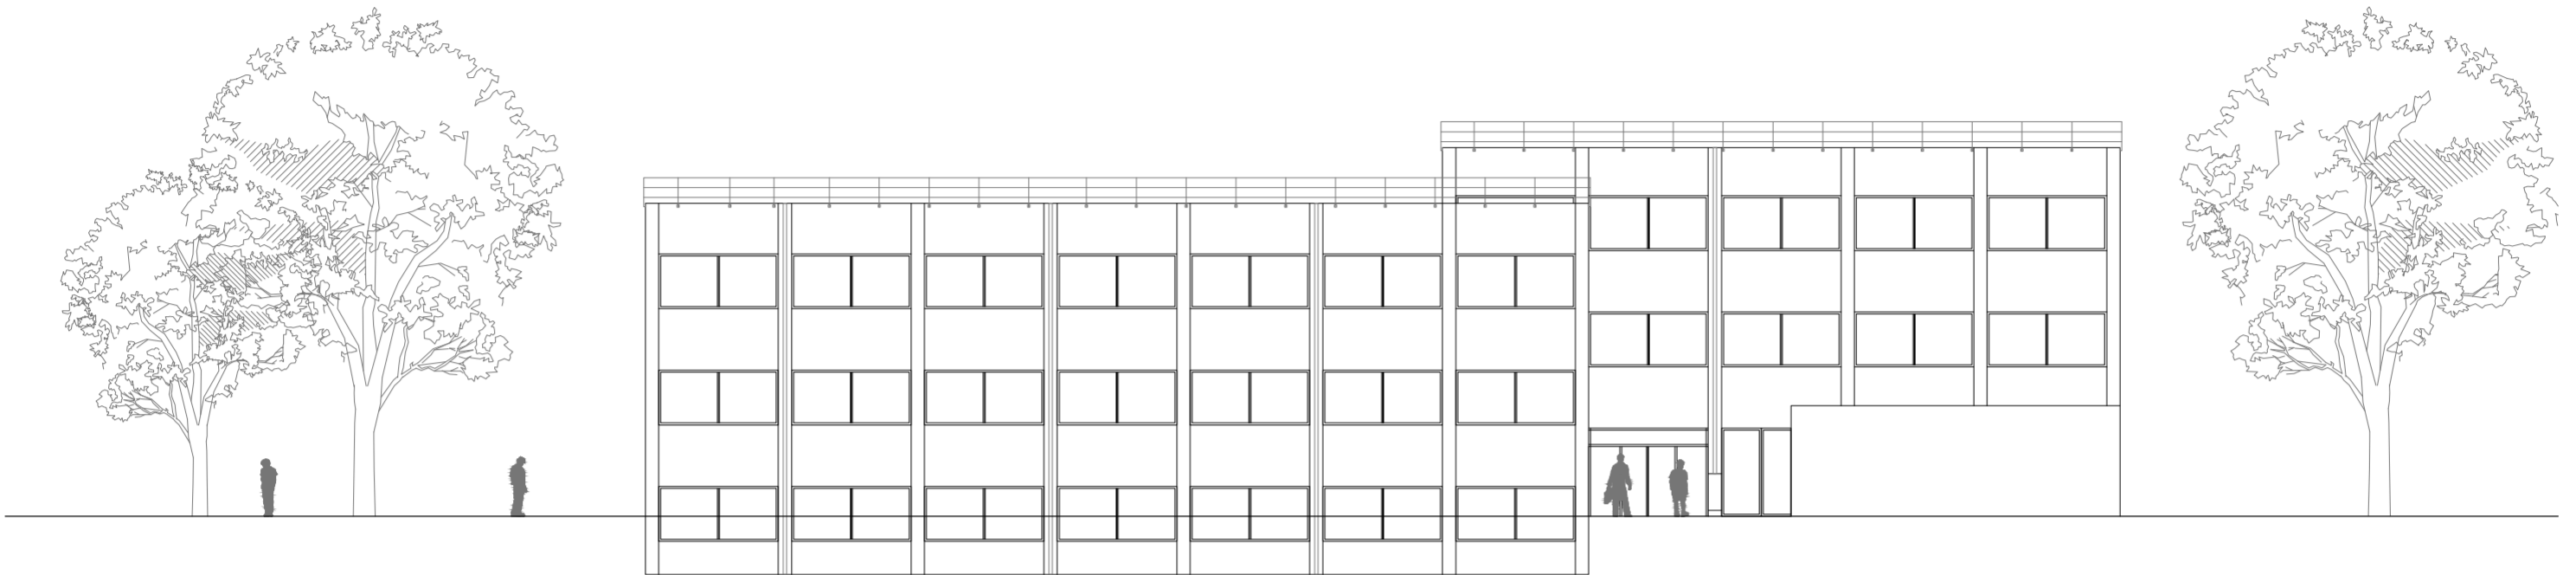

Stato di fatto
Prospetto nord - est
scala 1:200

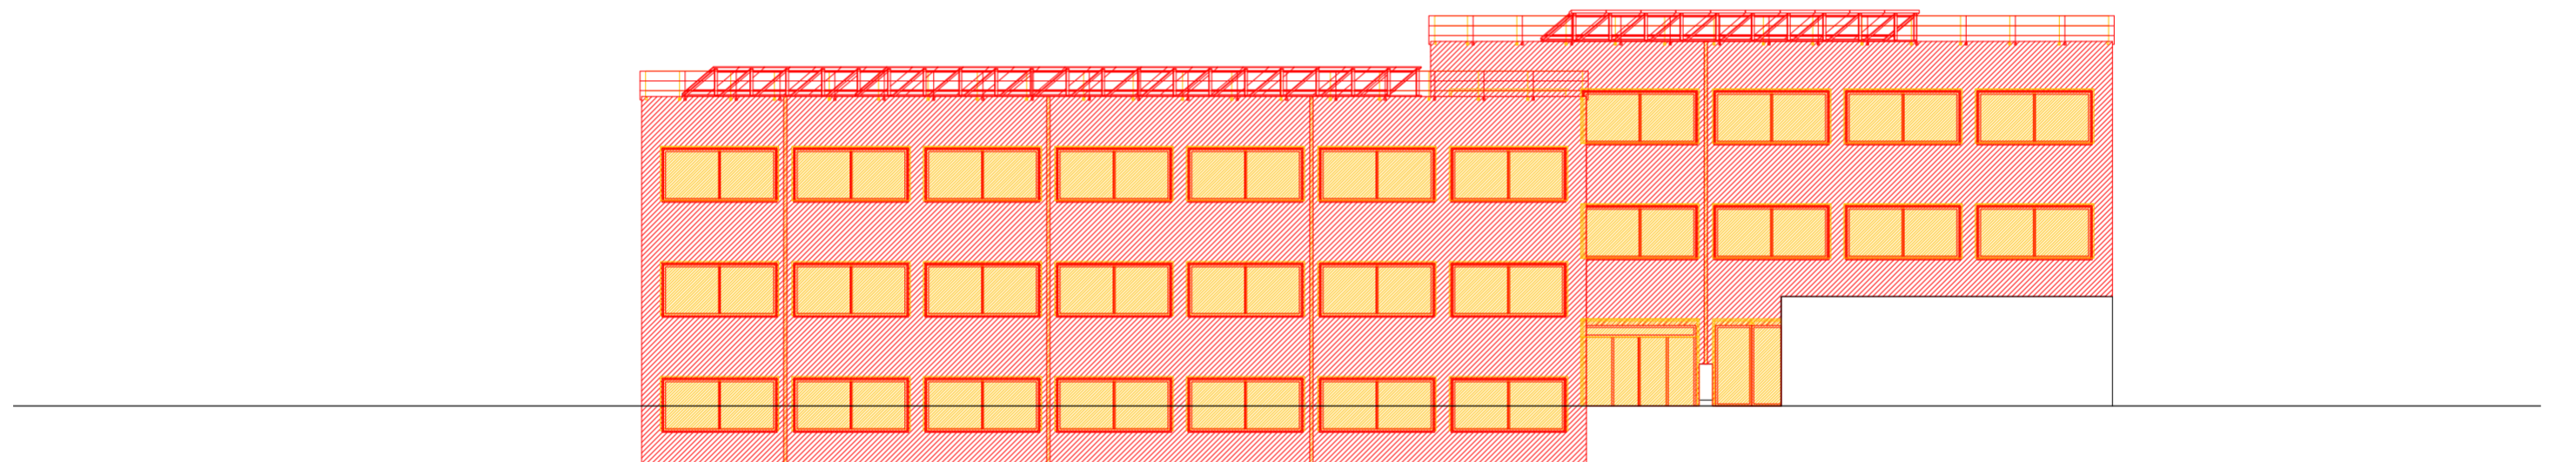


Demoliti/ Costruiti
Prospetto nord - est
scala 1:200




Progetto
Prospetto nord - est
scala 1:200

Art. 36 Elaborati grafici del progetto esecutivo

Art. 36 Elaborati grafici del progetto esecutivo | Comma 1, d) Indicazione delle parti conservate, da demolire e nuove

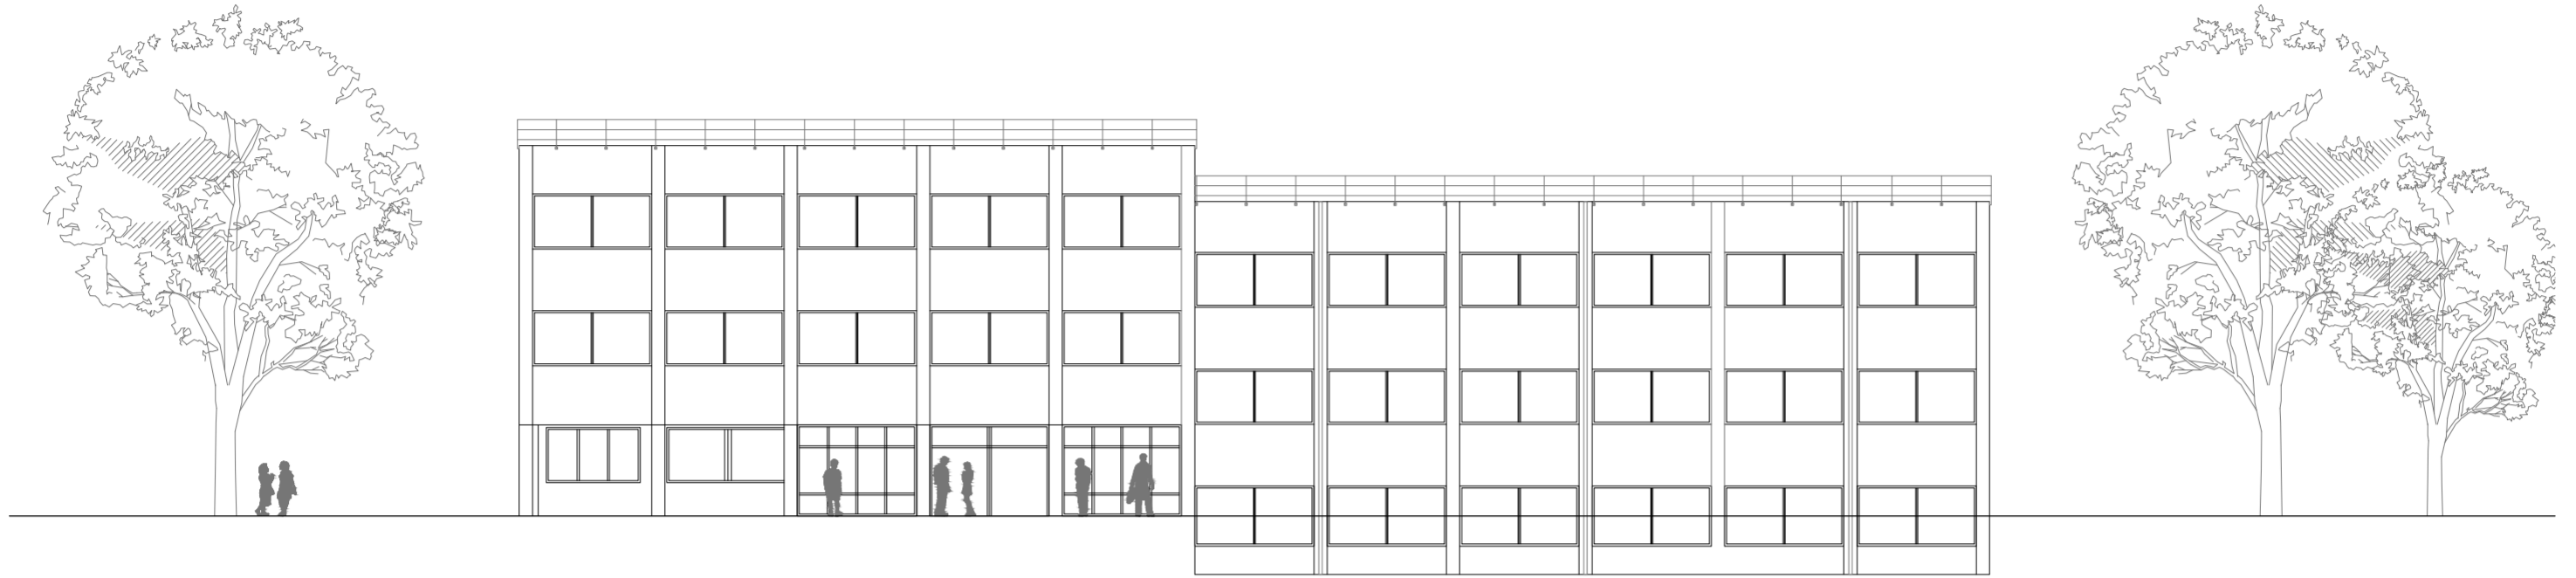

Stato di fatto
Prospetto sud - ovest
scala 1:200

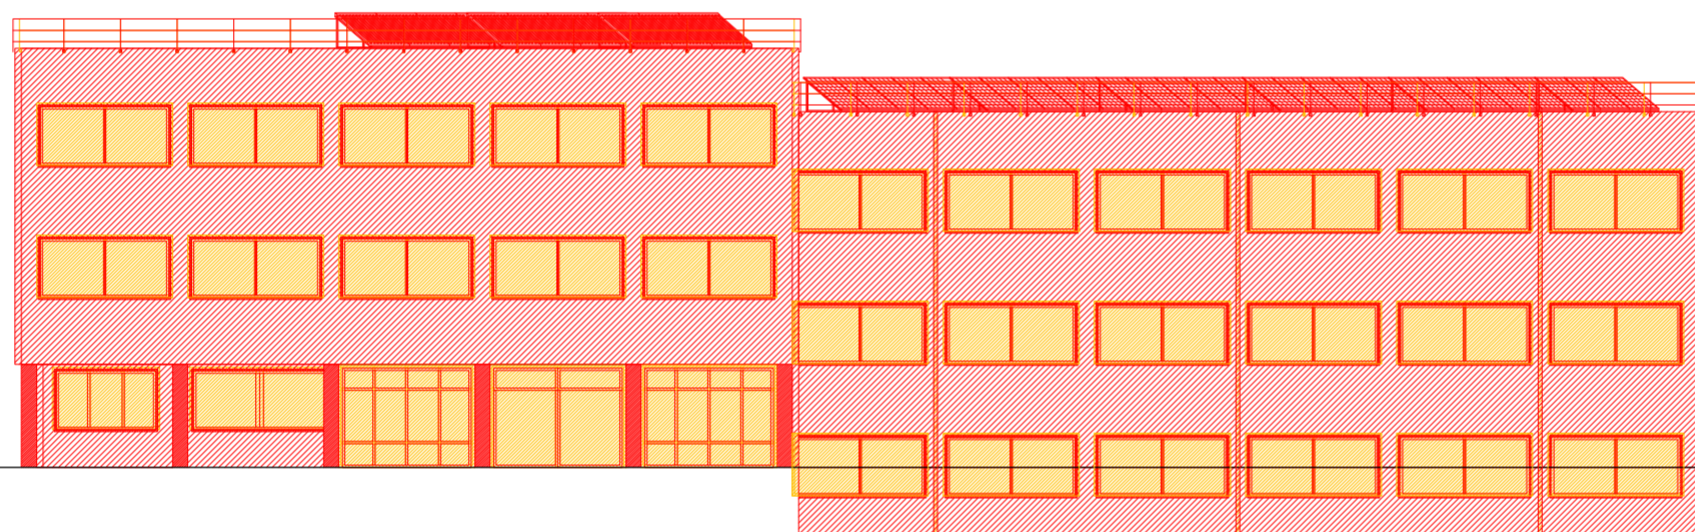



Demoliti/ Costruiti
Prospetto sud - ovest
scala 1:200





Progetto
Prospetto sud - ovest
scala 1:200

Art. 36 Elaborati grafici del progetto esecutivo


Art. 36 Elaborati grafici del progetto esecutivo | Comma 1, d) Indicazione delle parti conservate, da demolire e nuove

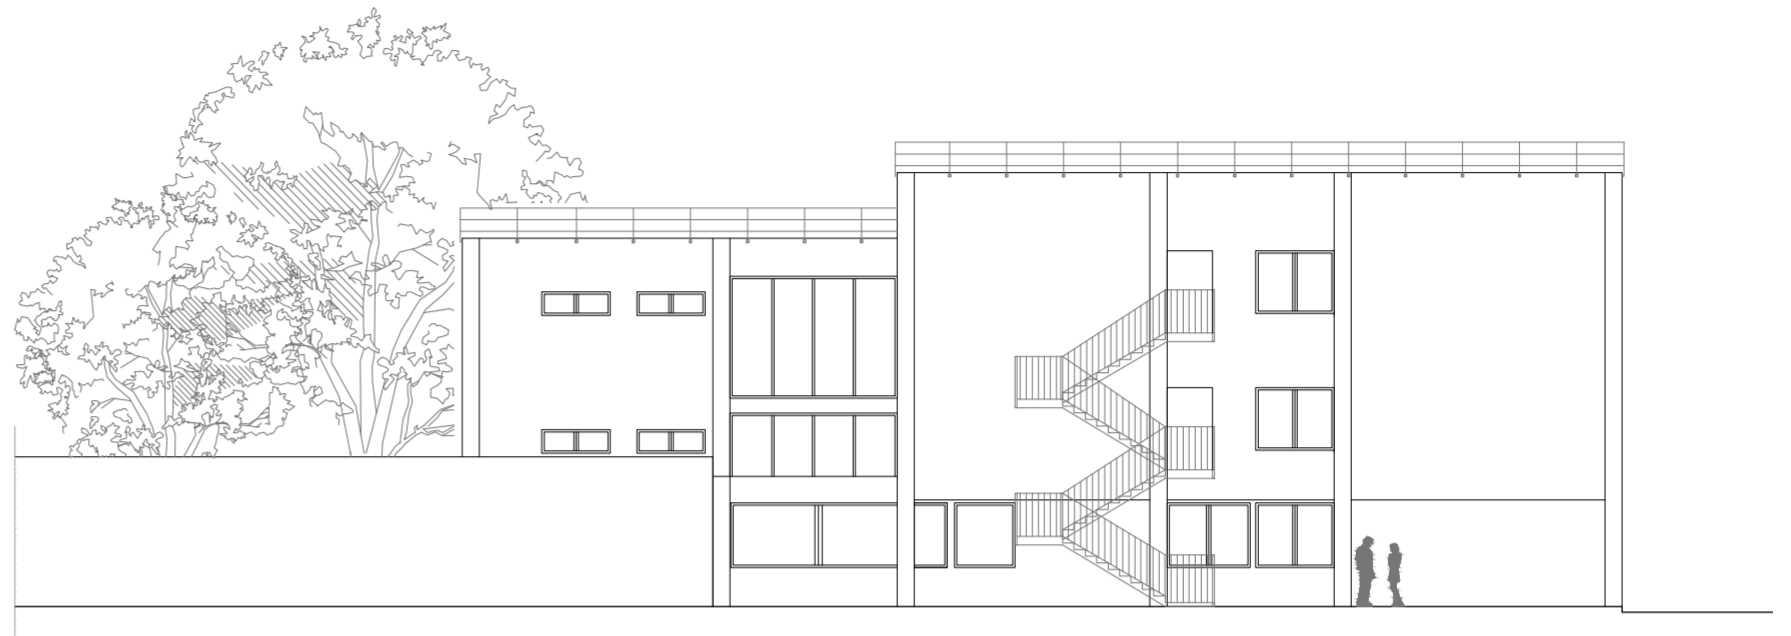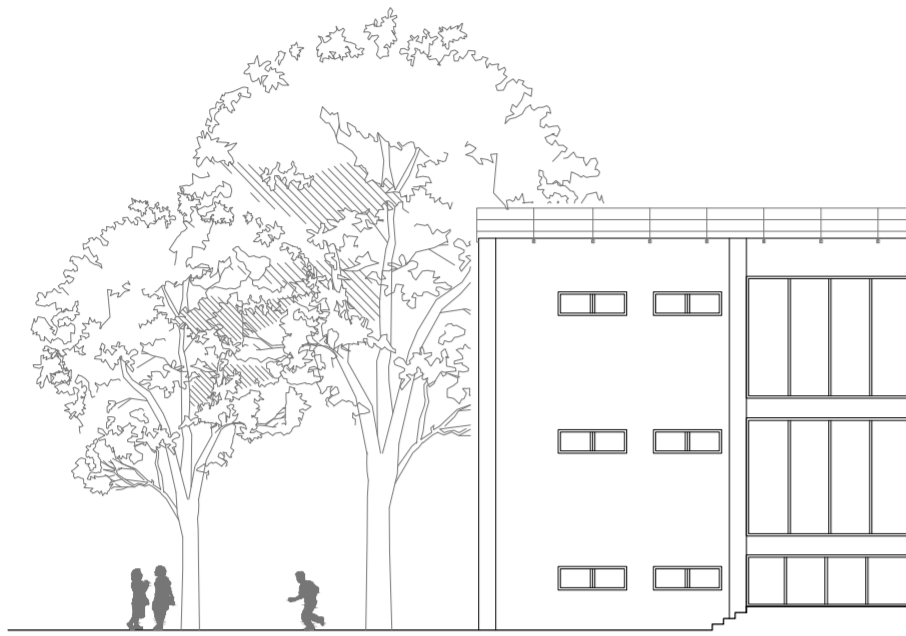

Stato di fatto
Prospetto nord-ovest
scala 1:200

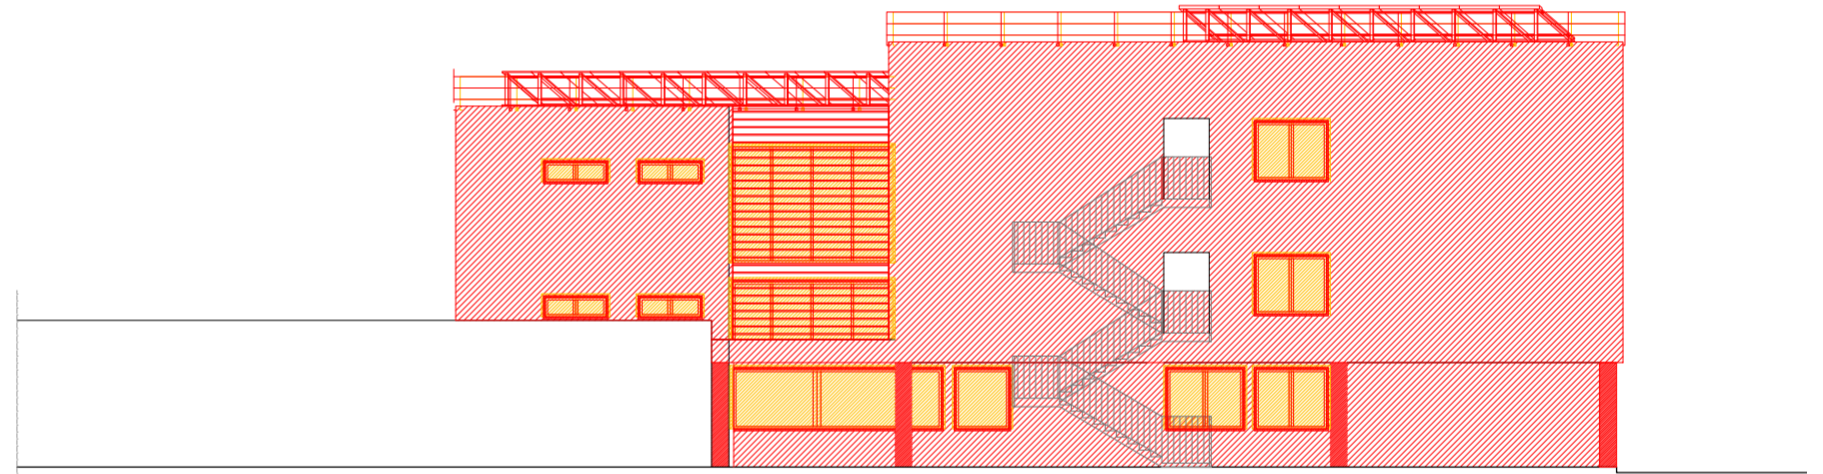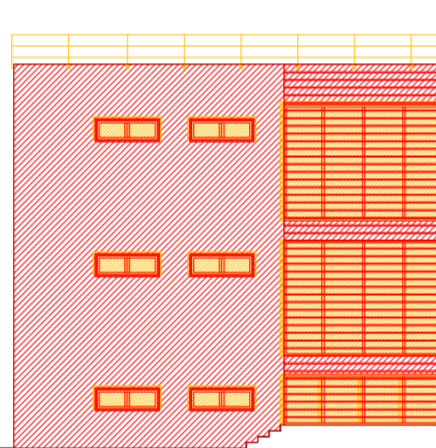


Demoliti/ Costruiti
Prospetto nord-ovest
scala 1:200

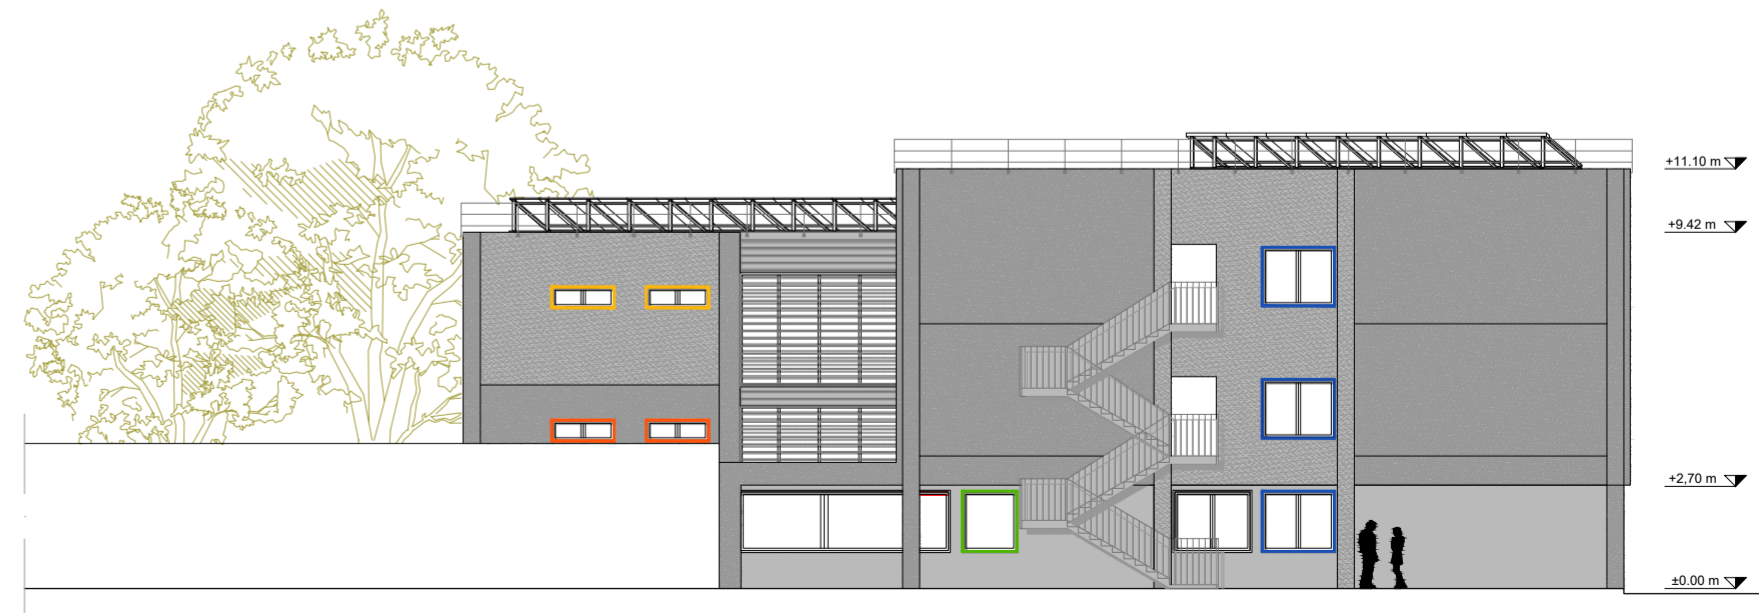


Progetto
Prospetto nord-ovest
scala 1:200

Art. 36 Elaborati grafici del progetto esecutivo


Art. 36 Elaborati grafici del progetto esecutivo | Comma 1, d) Indicazione delle parti conservate, da demolire e nuove

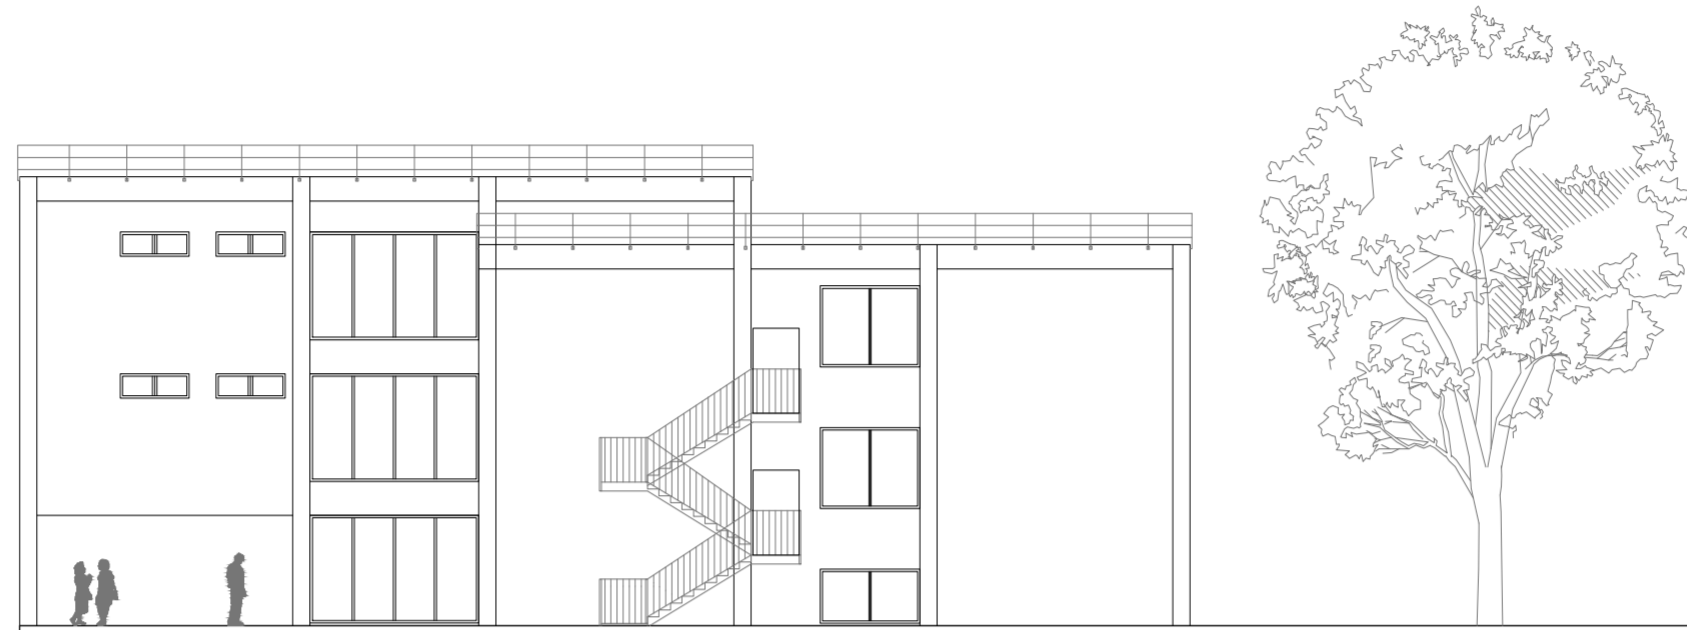

Stato di fatto
Prospetto sud - est
scala 1:200

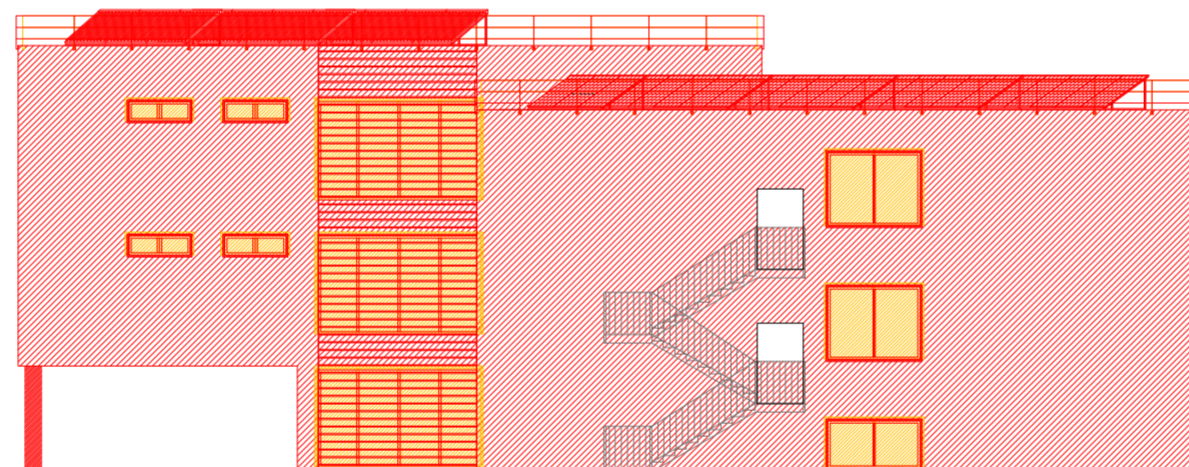

Demoliti/ Costruiti
Prospetto sud - est
scala 1:200

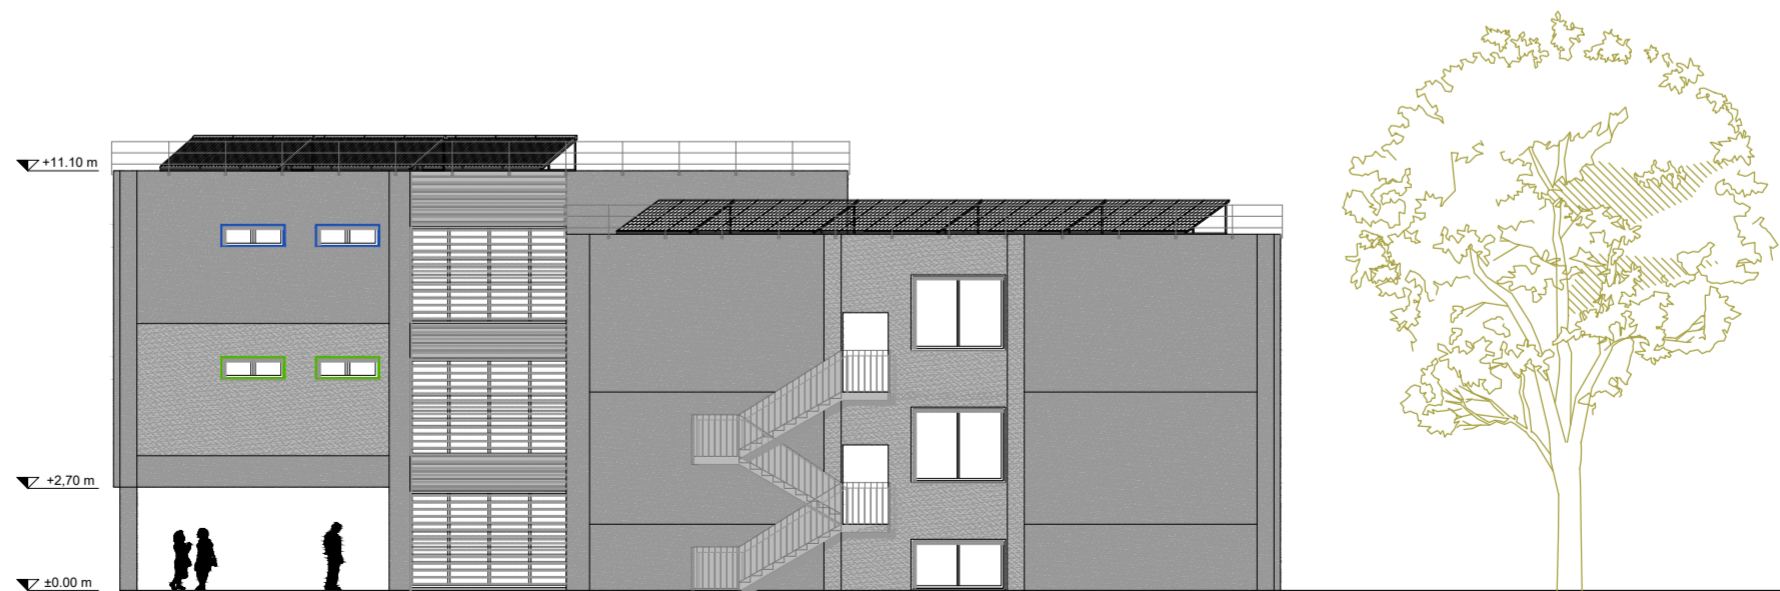

Progetto
Prospetto sud - est
scala 1:200