


PIANTA PIANO TERRA

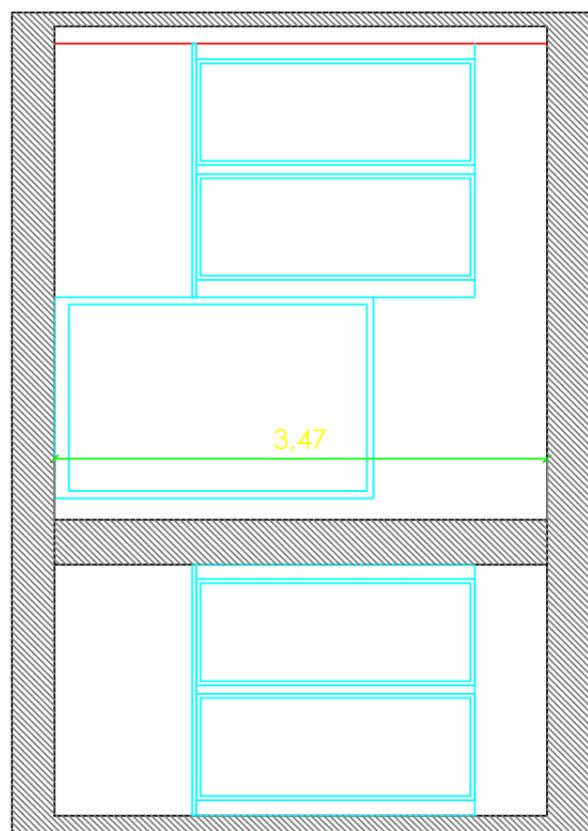

SEZIONE

N° TAV:
A.01

Dott. Ing. Paolo Giacomazzi
Studio di Ingegneria
Iscritto all'Albo degli Ingegneri della Provincia di Torino al n. 8358
Via Borghetto 49 - 10034 - Chivasso (TO) - Partita iva: 09152240017

PROGETTO DEFINITIVO-ESECUTIVO
Comune di Monza
Procedura aperta per l'affidamento del servizio riqualificazione scolastica
Intervento di riqualificazione e adeguamento normativo delle strutture e impianti utilizzati per il servizio

SCUOLA NIDO SAN ROCCO
STATO DI FATTO:
Pianta con attrezzature, legenda
attrezzature e sezione

Scala 1:50
Luglio 2010

