


TIPOLOGIA EDILIZIA
PIANO TIPO - scala 1:200

- UNITA' RESIDENZIALI
- SPAZI COMUNI
 - APP. DUE LOCALI
 - APP. TRE LOCALI
 - APP. QUATTRO LOCALI
 - APP. SEI LOCALI

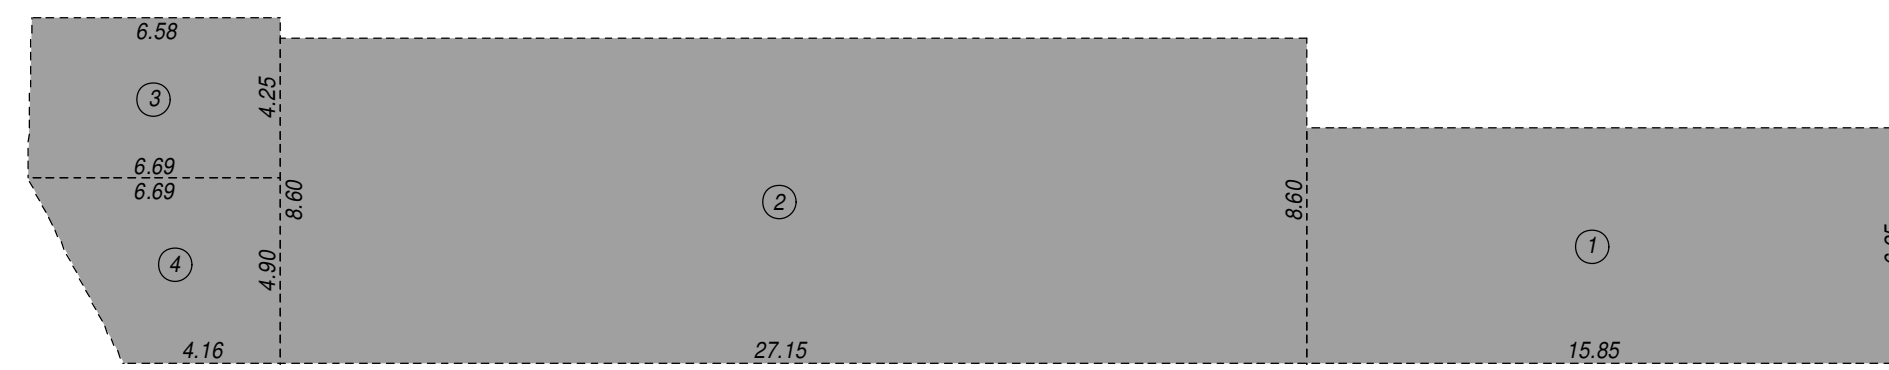


PARCHEGGI PRIVATI COMMERCIALE (SU AREA PERTINENZIALE)		
FIGURA	MISURE	SUPERFICIE
1	15,85x6,25	99,06 m ²
2	8,60x27,15	233,49 m ²
3	0,5'16,89x4,60'14,25	25,20 m ²
4	0,5'16,89x4,16'14,90	26,59 m ²
Totale:		387,33 m ²
SUP. PARCHEGGI PRIVATI COMMERCIALE: 387,33 m ²		

PLANIMETRIA GENERALE - TIPOLOGIA EDILIZIA - PIANO TERRA
VERIFICA PARCHEGGI PRIVATI COMMERCIALE - scala 1:200

PARCHEGGI PRIVATI RESIDENZA (AUTORIMESSE INTERRATE)

FIGURA	MISURE	SUPERFICIE
1	5,50'x4,60	25,30 m ²
2	5,50'x2,80	15,40 m ²
3	5,50'x2,80	15,40 m ²
4	5,50'x2,80	15,40 m ²
5	5,50'x2,80	15,40 m ²
6	5,50'x2,80	15,40 m ²
7	5,50'x2,80	15,40 m ²
8	5,50'x2,80	15,40 m ²
9	5,50'x4,60	25,30 m ²
10	5,50'x3,67	20,19 m ²
11	6,00'x20,34	122,04 m ²
12	5,50'x2,80	15,40 m ²
13	5,50'x3,44	18,82 m ²
14	5,50'x2,85	15,63 m ²
15	5,50'x3,55	19,53 m ²
16	5,50'x2,80	15,40 m ²
17	5,50'x2,80	15,40 m ²
18	5,50'x2,80	15,40 m ²
19	5,50'x2,80	15,40 m ²
20	5,50'x2,80	15,40 m ²
21	5,50'x2,80	15,40 m ²
22	5,50'x4,60	25,30 m ²
23	5,50'x2,80	15,40 m ²
24	2,80'x16,00	45,12 m ²
25	5,50'x4,60	25,30 m ²
26	5,50'x4,60	25,30 m ²
27	5,50'x2,80	15,40 m ²
28	5,50'x2,80	15,40 m ²
29	5,50'x3,40	18,70 m ²
30	5,50'x2,80	15,40 m ²
31	5,50'x2,80	15,40 m ²
32	17,50'x10,00	175,00 m ²
Totale:		918,63 m ²
SUP. PARCHEGGI PRIVATI RESIDENZA: 918,63 m ²		

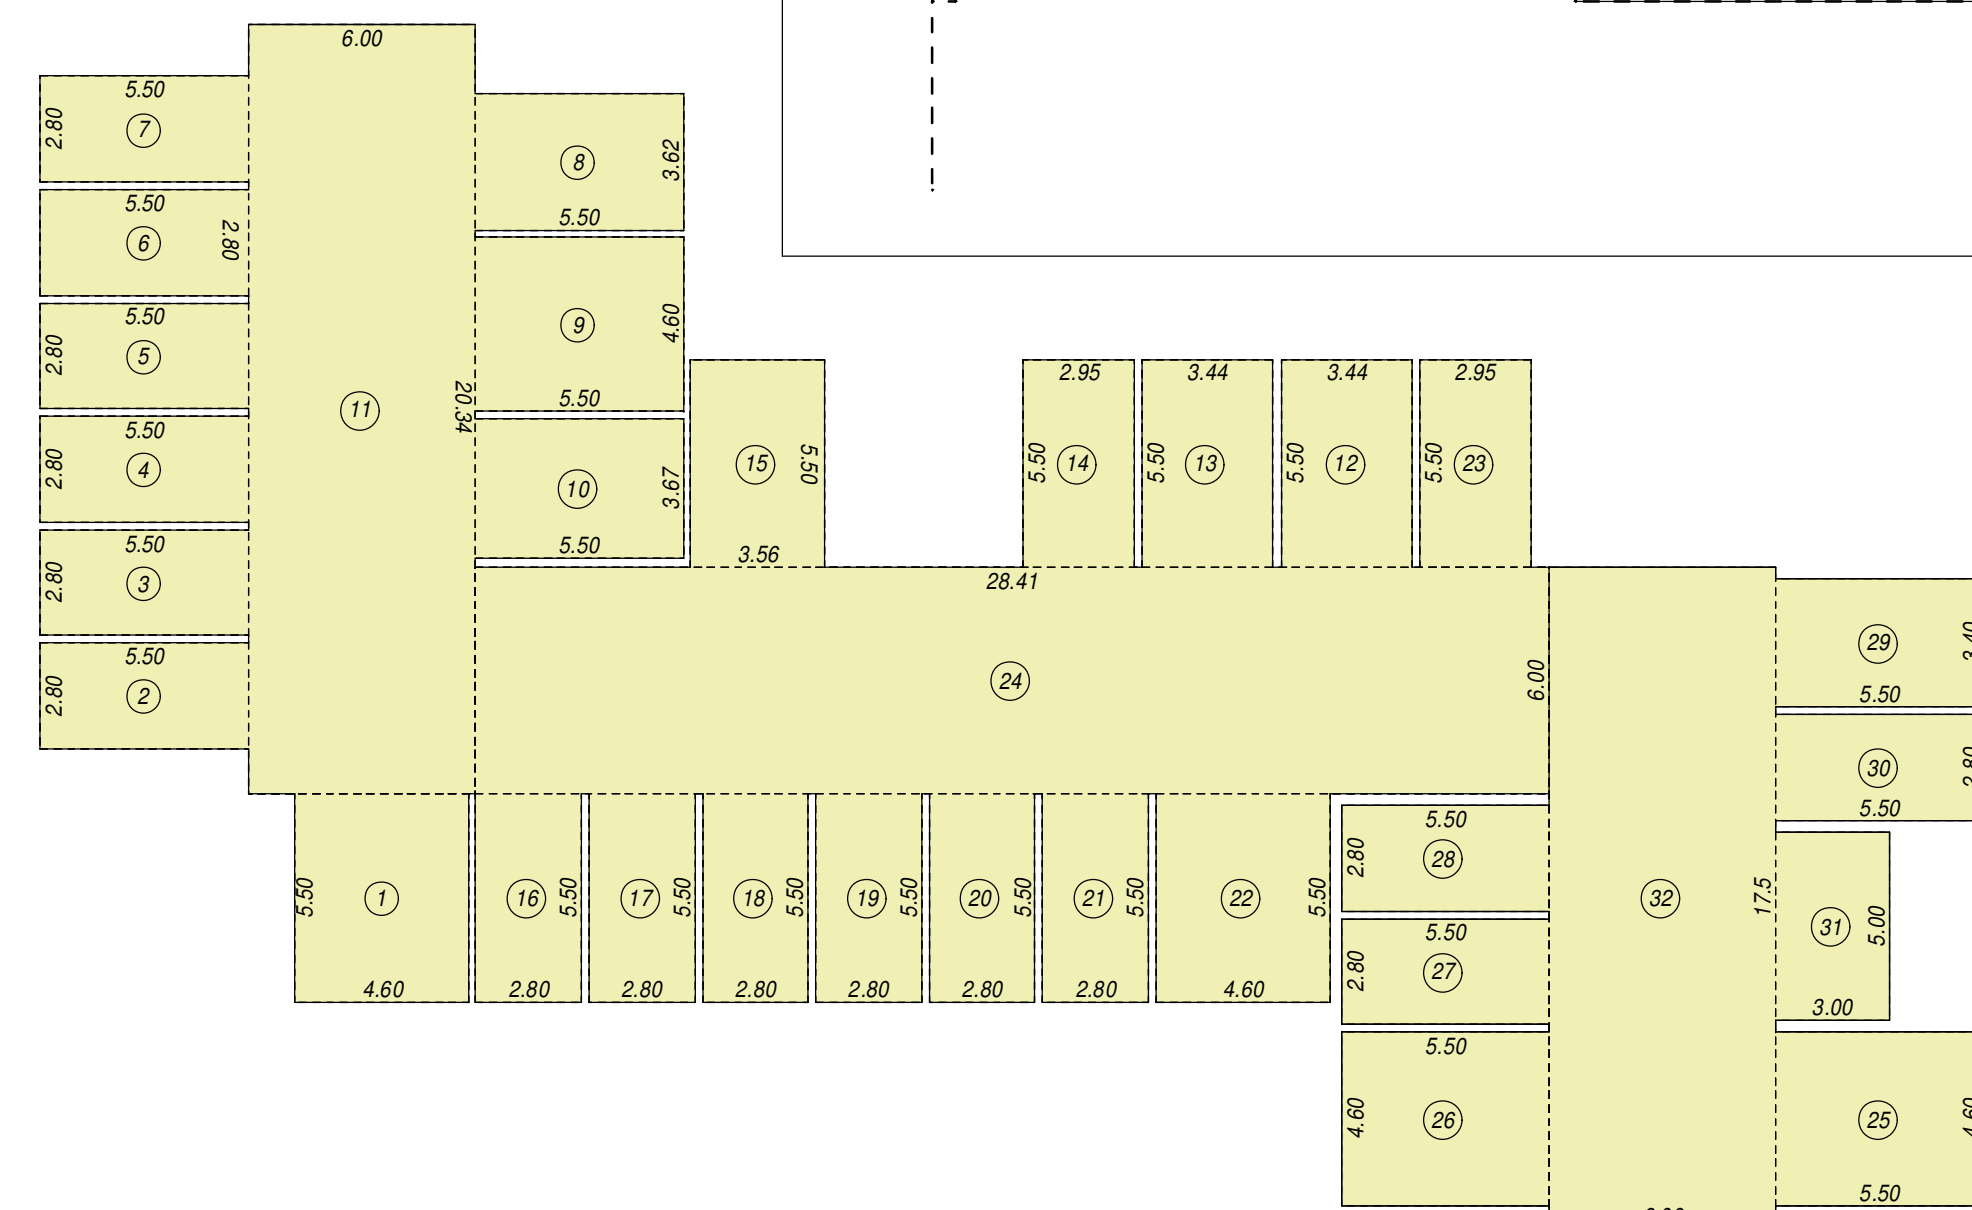

LEGGENDA

- PERIMETRO AREA CD CONFORMATA DI P.G.T.
- CONFINI AREA RECINTATA (SUPERFICIE TERRITORIALE)
- CONFINI AREA FONDIARIA

LEGGENDA SCHEMA FOGNATURA

- ACQUE CORSELLO BOX
- ACQUE BIANCHE (METEORICHE DA COPERTURA)
- ACQUE BIANCHE (DRENAGGIO SOLETTE GIARDINO)
- ACQUE NERE
- IMPIANTO DI SOLLEVAMENTO
- VASCA DI VOLANIZZAZIONE
- POZZETTO RACCOLTA ACQUE CORSELLO BOX
- GRIGLIA RACCOLTA ACQUE RAMPA CARRAIA
- POZZETTO ISPEZIONE / CAMPIONAMENTO
- SIFONE FIRENZE

DOTAZIONE PARCHEGGI INTERNI REGOLAMENTARE (AI SENSI DELLA LEGGE 122/89)
per la destinazione residenziale: 1mq/10mc: mq 2.200 x h. 300 = mc 6.600 x 1mq/10mc = mq 660
per la destinazione commerciale: 1mq/10mc: mq 1.210 x h. 300 = mc 3.630 x 1mq/10mc = mq 363

PARCHEGGI INTERNI A PROGETTO
per la destinazione residenziale: autorimesse interrato mq 918,63 > mq 660
per la destinazione commerciale: parcheggi nel cortile di pertinenza mq 387,33 > mq 363

AGGIORNAMENTI:

data	oggetto	dis.	contr.

COMUNE DI MONZA
PROVINCIA DI MONZA E BRIANZA
PIANO ATTUATIVO

VIA G. BORGAZZI - VIA L. SPALLANZANI

APPROVATO
DALLA GIUNTA COMUNALE CON DELIBERA
N° DEL

committente progettisti

OGGETTO
PROGETTO DI P.A.
TIPOLOGIE EDILIZIE - VERIFICA PARCHEGGI PRIVATI
PIANTA PIANO INTERRATO / SCHEMA FOGNATURA
PIANTA PIANO TERRA / PIANO TIPO

ordinativo
9
sostituisce
DLD 86
sostituito da

scale 1:200 mq. 0,90 dis. uc contr. R.G.
ASSOSTUDIOS.r.l. ARCHITETTURA INGEGNERIA URBANISTICA
20900 - MONZA - C.SO MILANO 45
E.mail: assostudio@assostudiosrl.it 039389753 (r.a.)
039324251 (fax)

prot. DLD n° 97 progr. 56592 data 28.10.2016