

LEGENDA

● Confine comunale
 ● Limite di circoscrizione

— Autostrade
 — Viabilità primaria
 — Viabilità secondaria
 — Tracciato FS

SISTEMA COMMERCIALE

— Azioni di rivitalizzazione commerciale e riqualificazione urbana
 — Azioni di valorizzazione del sistema commerciale e del contesto storico
 — Azioni di razionalizzazione della viabilità, degli accessi e della segnaletica


Adeguamento tecnologico e riqualificazione urbana

— Aree mercatali
 ● Punti di vendita
 — Azioni di coordinamento e integrazione tra sistemi commerciali

— Polarità economiche
 — Città da conservare e tutelare
 — Città da trasformare
 — Città da reinterpretare
 — Città da consolidare

Emergenze da conservare/tutelare

— Tracciati Lambro e Canale Villoresi
 — Allineamenti storici (cortine edilizie)
 — Aree con vincolo D.Lgs.42/04
 — Edifici storico testimoniali

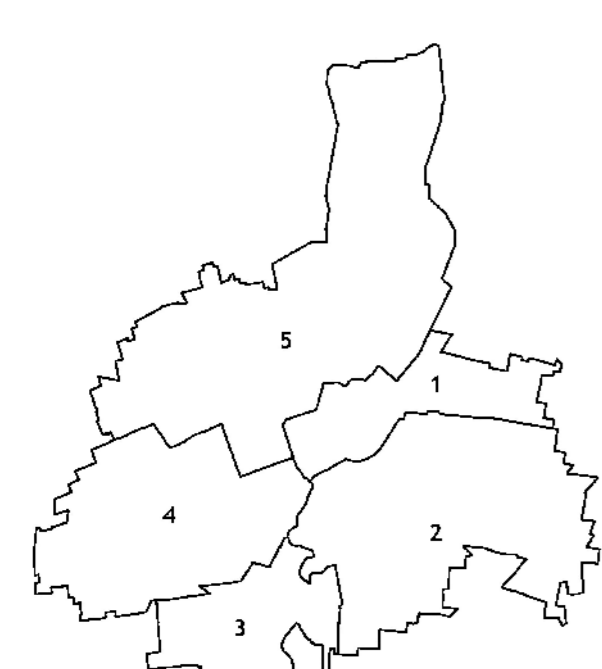

Circoscrizioni del Comune di Monza



Assessorato al Territorio
 Settore Pianificazione Territoriale
 Servizio Pianificazione Territoriale
 Ufficio Piani Urbanistici

PIANO DI GOVERNO DEL TERRITORIO

DOCUMENTO DI PIANO

COLLAZIONATO SUCCESSIVAMENTE ALLA DELIBERAZIONE C.C. N° 71 DEL 29/11/2007; 18/12/2007
 VARIANTE AL PGT - PIANO DELLE ALIENAZIONI E DELLE VALORIZZAZIONI (ALLEGATO BILANCIO 2009);
 COLLAZIONATO SUCCESSIVAMENTE ALLA DELIBERAZIONE C.C. N° 11 DEL 10/02/2009; MAGGIO 2009

TAV. A10

Indicazioni per la riqualificazione della città esistente

Scala 1:10.000

Sindaco Marco Maria Merlani	Assessore al Territorio Paolo Romani	Segretario Generale Dott.ssa Rossina Masico	Direttore di Settore Arch. Mauro Rozzoni
--------------------------------	---	--	---

Coordinamento Generale e Documento di Piano: Arch. Massimo Giuliani
 Coordinamento di Piano dei Servizi, Piano delle Regole e Norme di PGT: Arch. Roberto Almagioni, Arch. Carlo Gerosa
 Valutazione Ambientale Strategica: Ing. Marco Forcellino
 Revisione giuridica: Avv. Prof. Giuseppe Franco Ferrari
 Componente Geologica, Idrogeologica e Sismica (parte geologica e sismica): REA s.r.l. (Dott. Geol. D. D'Alessio)
 Componente Geologica, Idrogeologica e Sismica (parte idraulica): Ing. F. Gianoli, Ing. M. Schena
 P.U.G.S.S.: Studio ambientale (Dott. Geol. N. Bosco)

Allegati al P.G.T.
 Consenso:
 Atto Urbanistico del Comune: Arch. A. Pizzoli, Arch. V. Lorenzetti
 Atto di Urbanistica Comunitaria: Francesco R. Cavali
 Atto Energetico Comunale: Dott. L. Androsi

Ufficio Piani Urbanistici
 Collaboratori tecnici:
 Arch. Francesca Corbelli, Arch. Angela Cortini, Ing. Chiara Della Rossa,
 Arch. Enzo D'Onofrio, Arch. Andrea Giordano, Arch. Gianluca Marangoni,
 Arch. Giuseppe Palmieri, Arch. Stefania Zamborlini, Dott. Ivana Pedroni
 Geom. Massimo Negracci
 Altri collaboratori:
 Natalia Colombo, Maria Meneghelli, Emilia Pesenti, Patrizia Sacchetti