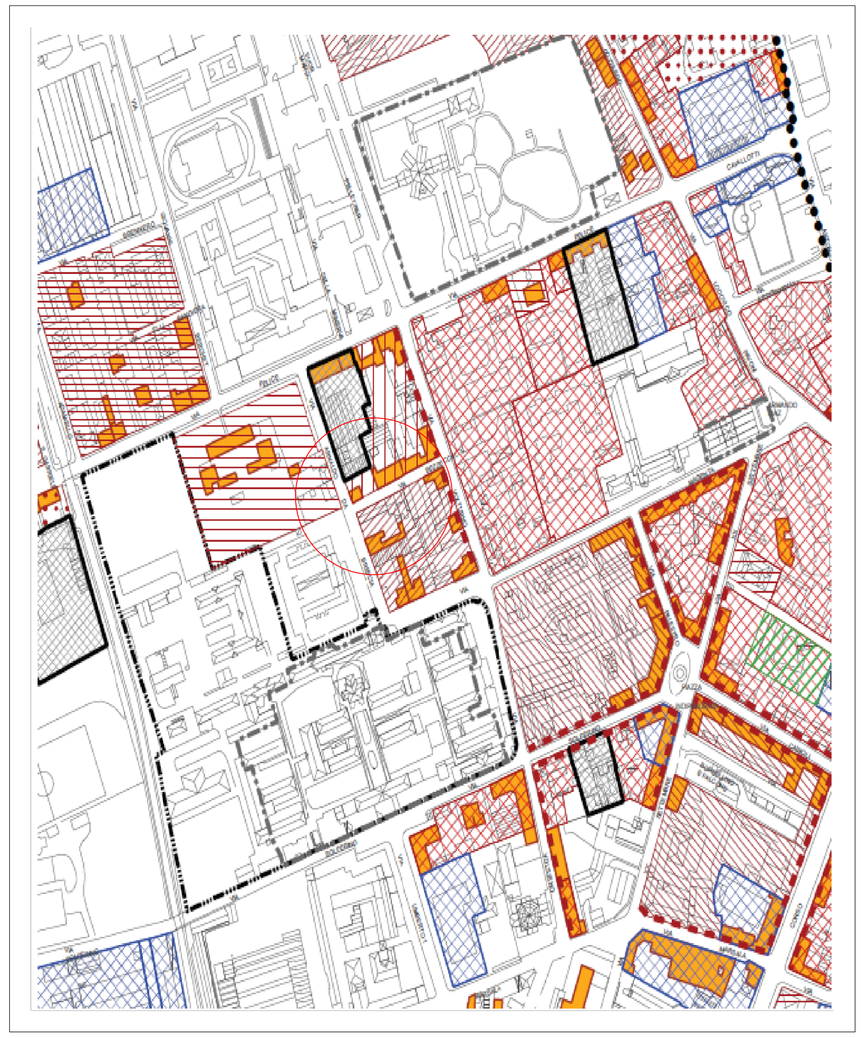

ESTRATTO PGT
PR. 01.b B2 classe I
scala 1:5000

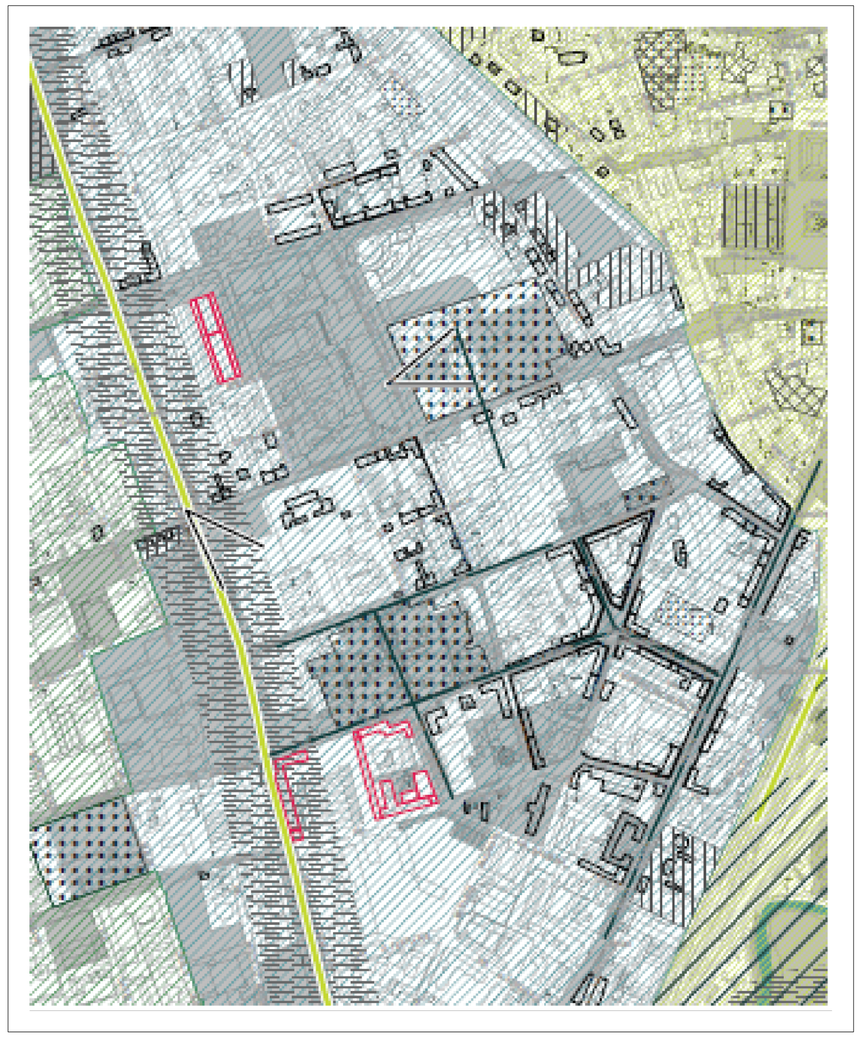

ESTRATTO PGT - DdP
Tav. Dp.01.b. carta sensibilità paesaggistica
CLASSE IV- ALTA
scala 1:10000

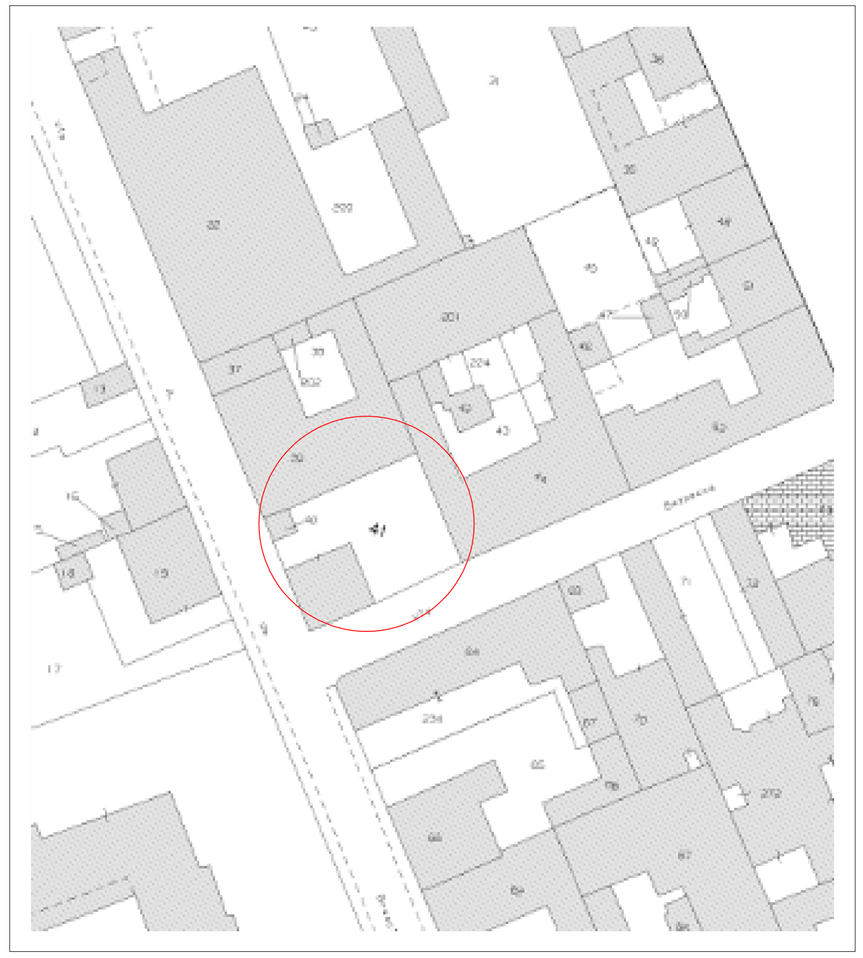

ESTRATTO MAPPA_____FG 71 MAPP. 40-41
scala 1:1000

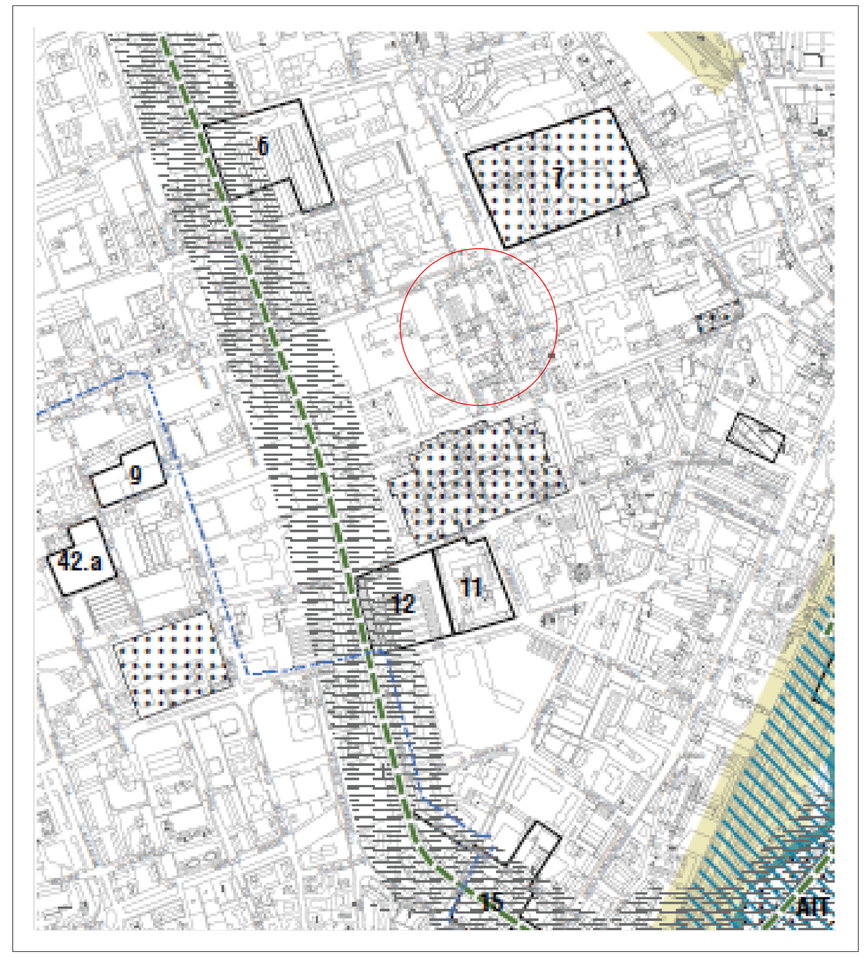

ESTRATTO VINCOLI_____
scala 1:10000

VERIFICHE L 38/2015____scala 1:100

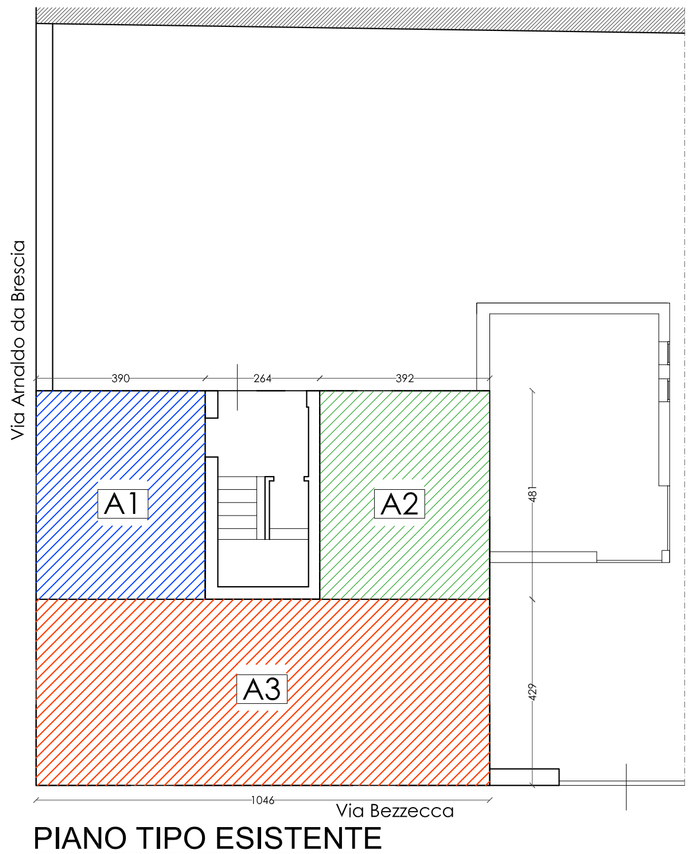

PIANO TIPO ESISTENTE

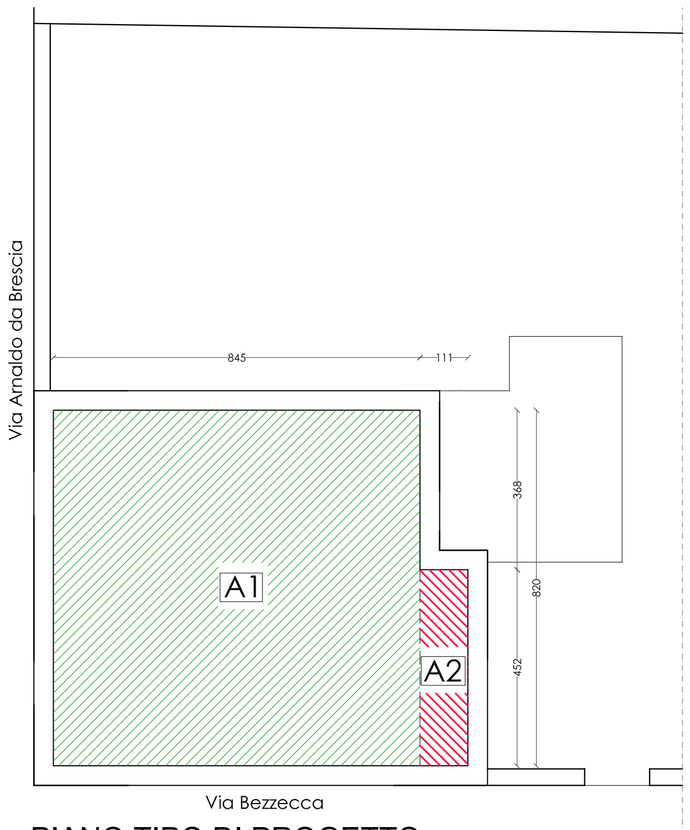

PIANO TIPO DI PROGETTO

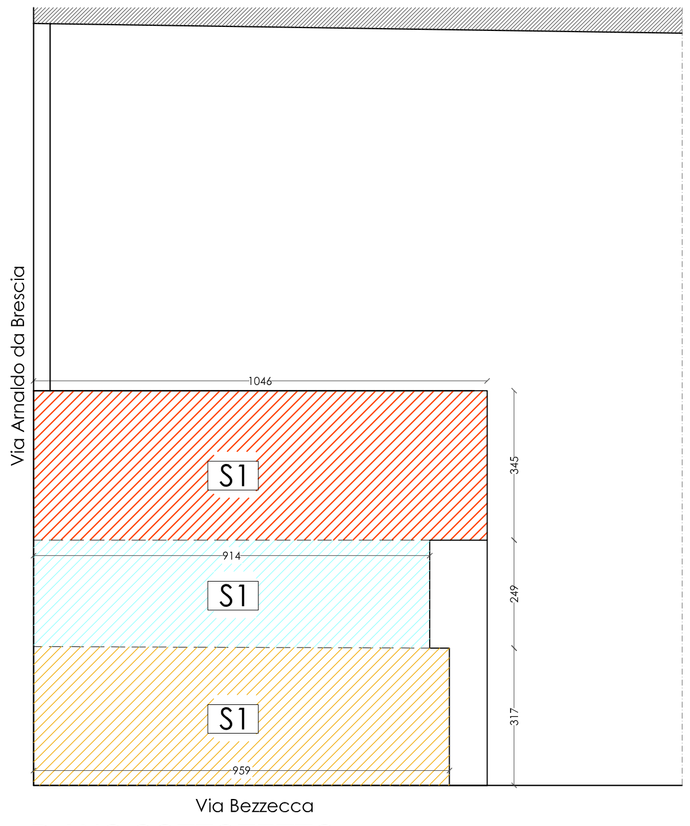

PIANO SOTTOTETTO

CALCOLO ANALITICO SLP ESISTENTE				
s	NOME	L1	L2	SUP.
Piano terra	A1	3,9	4,81	18.76
Piano terra	A2	3,92	4,81	18,86
Piano terra	A3	10,46	4,29	44,87
TOT. SLP per piano				82.49
TOT. SLP totale		82.49	3 piani	247.47

CALCOLO ANALITICO SLP IN PROGETTO						
PIANO	DESTINAZIONE	NOME	L1	L2	SUP.	
Piano tipo	residenza	A1	8.45	8.20		
		A2	4.52	1.11	74.30	
SLP per piano					74.30	
TOT. SLP in progetto mq			74.30	3 piani	**222.90mq**	

CALCOLO ANALITICO SLP IN PROGETTO SOTTOTETTO					
PIANO	DESTINAZIONE	NOME	L1	L2	SUP.
Piano terzo	residenza	S1	10.46	3.45	78,35
	residenza	S2	9.14	2.49	6.14
	residenza	S3	9.59	3.17	1.85
TOT. SLP in progetto					89.20 mq

COMUNE DI MONZA

Committente PONTE ARENA SAS

Impresa

Progettista

Direttore Lavori

STUDIO TECNICO GEOM. FABIO MOLTENI
Spalto Piodo, 12 - 20900 Monza (MB)
Tel.039.2304350 e-mail studiomolteni@gmail.com

Committente	PONTE ARENA SAS			
Progetto	PdC ristrutturazione edilizia e recupero abitativo di sottotetto Via Bezzecca, 6			
Titolo	INQUADRAM URBANISTICO-VERIFICHE PLANIVOLUMETRICHE			
Data 15.07.2019	Scala varie	Tavola 01/08	Agg. 24.04.2020	
Note	Agg. 07.07.2020 30.09.2020			