

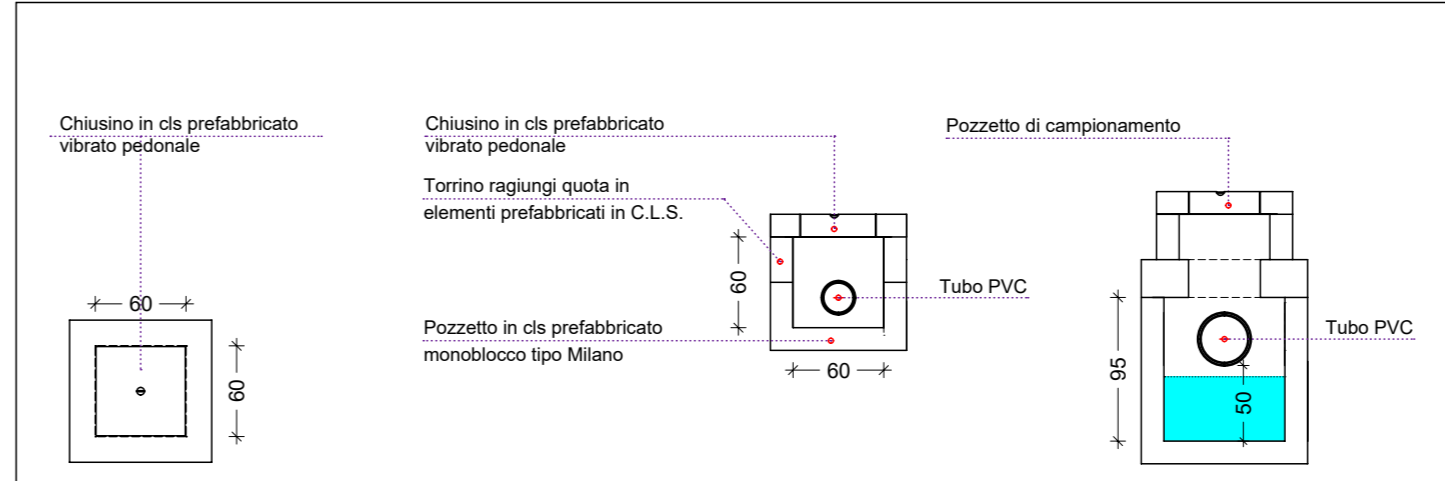


RETE FOGNATURA - PLANIMETRIA PROGETTO

scala 1:500

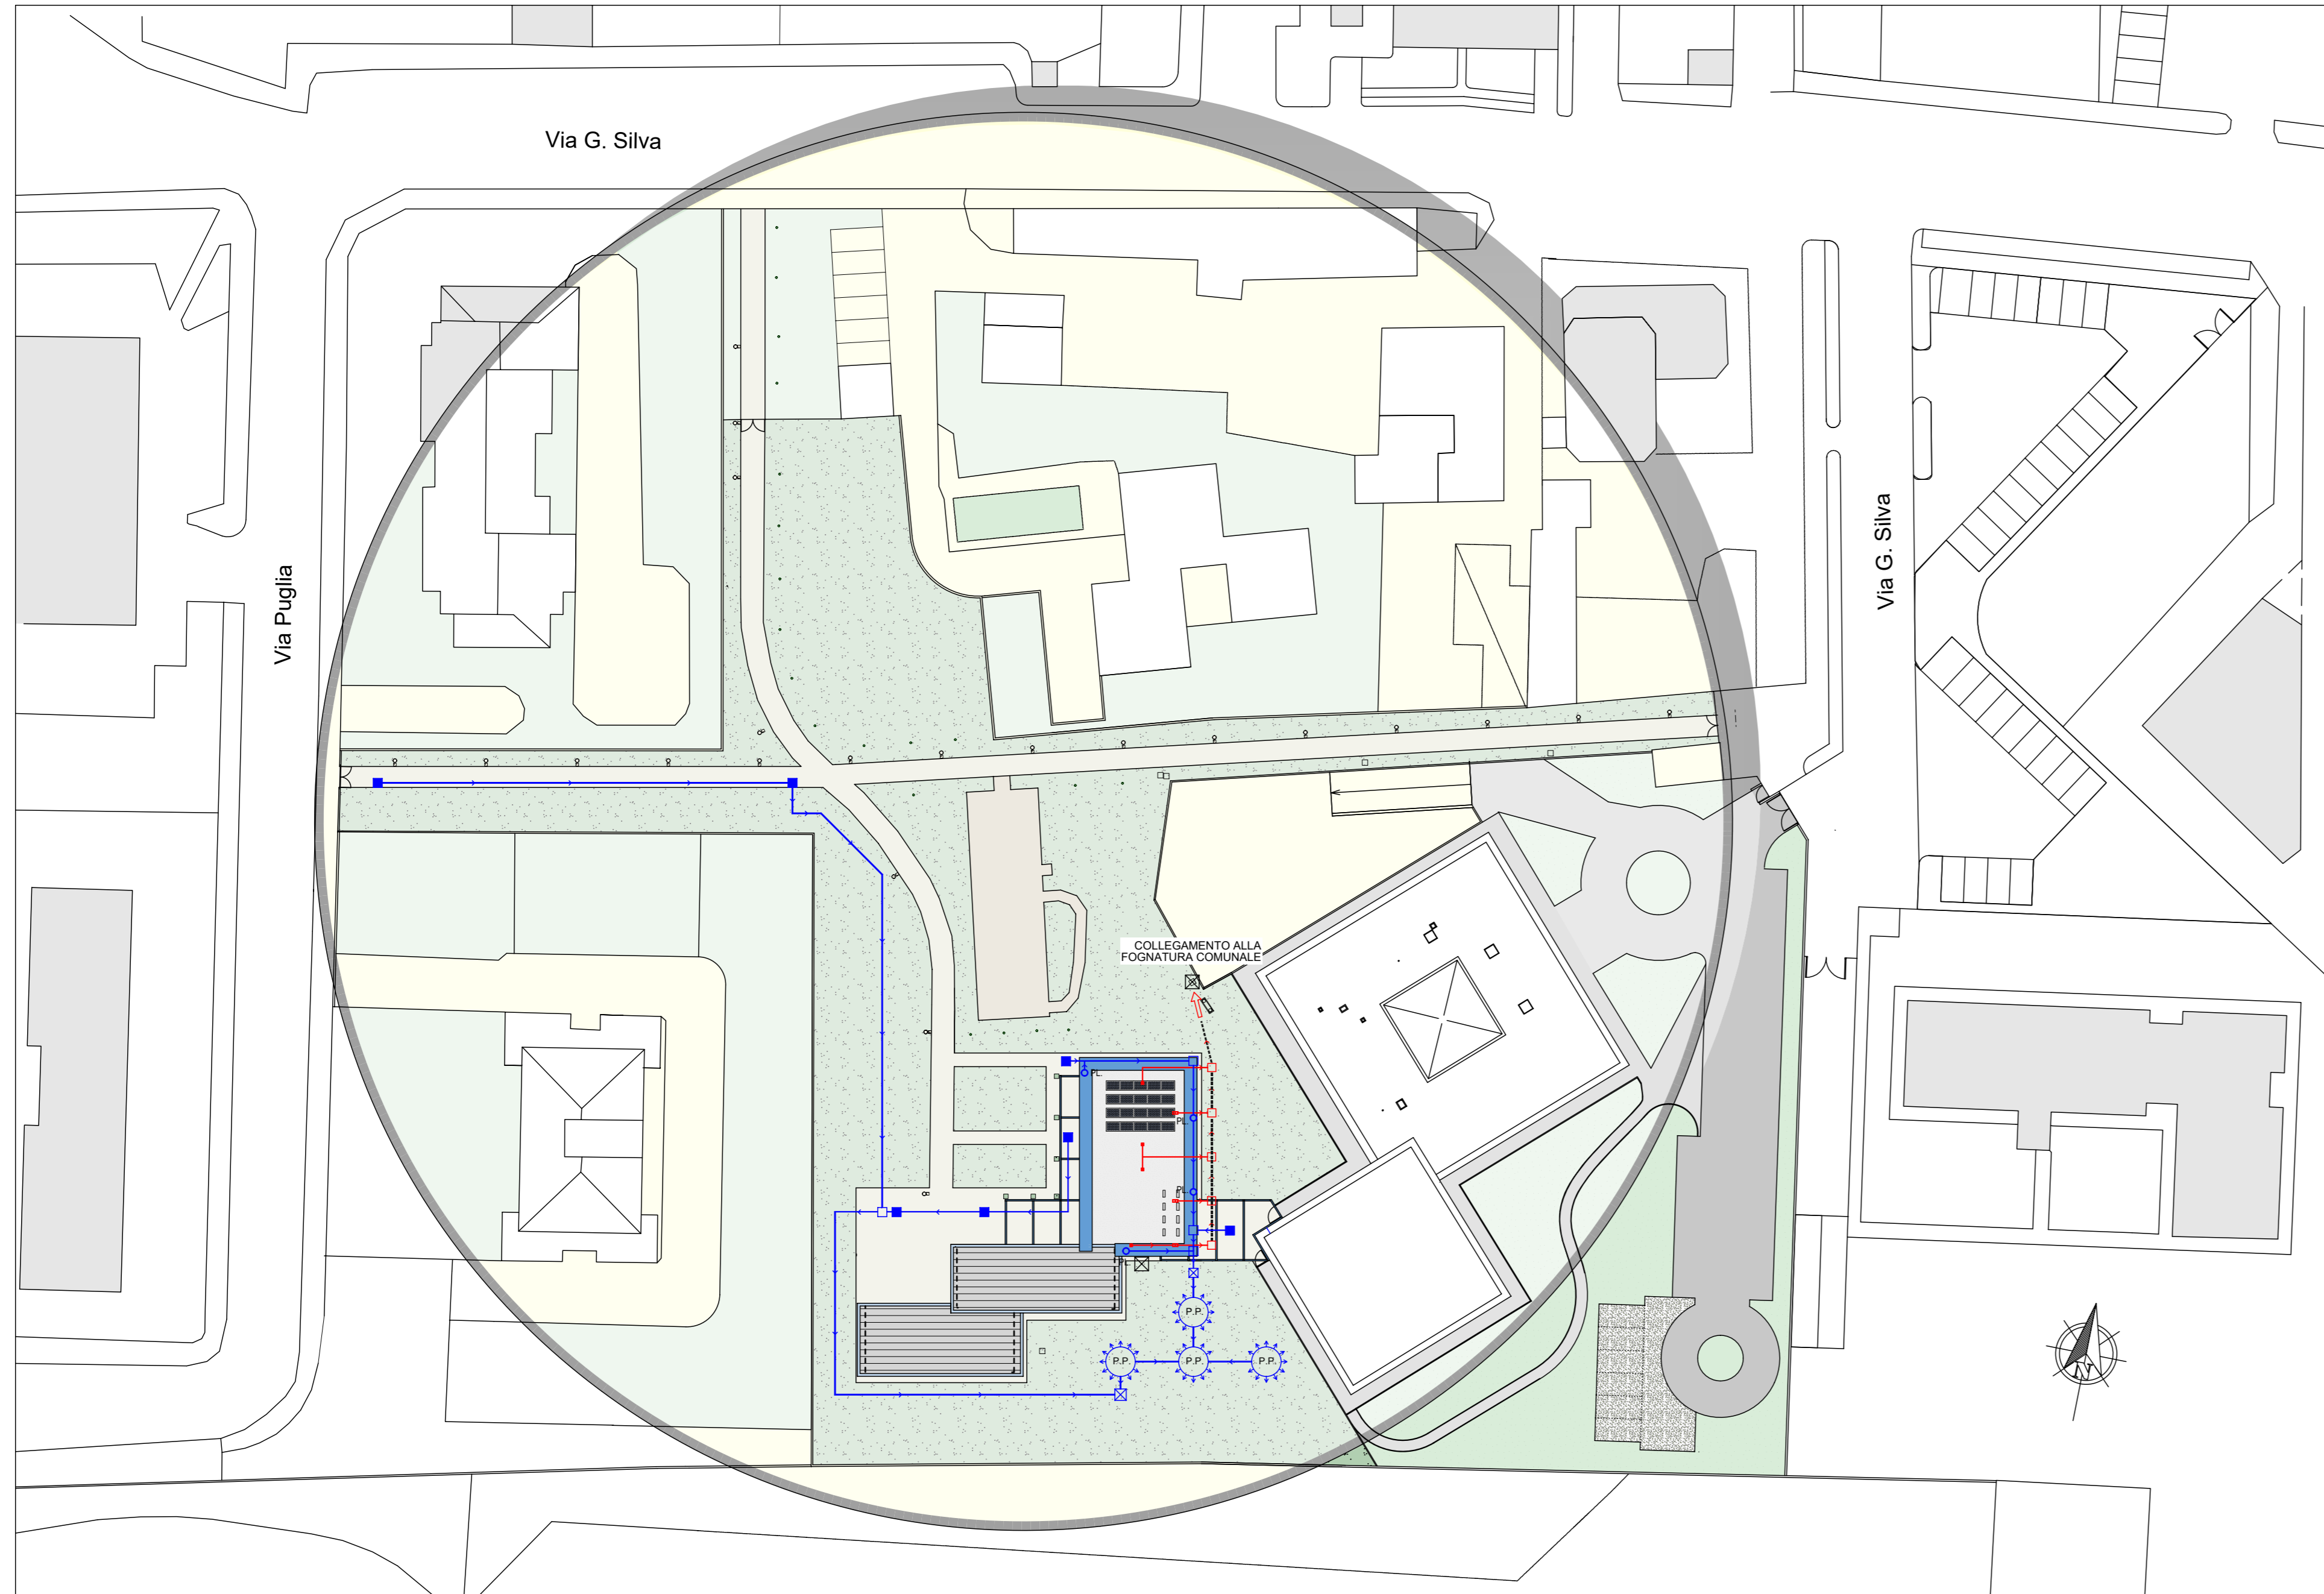

PARTICOLARI sc. 1:50

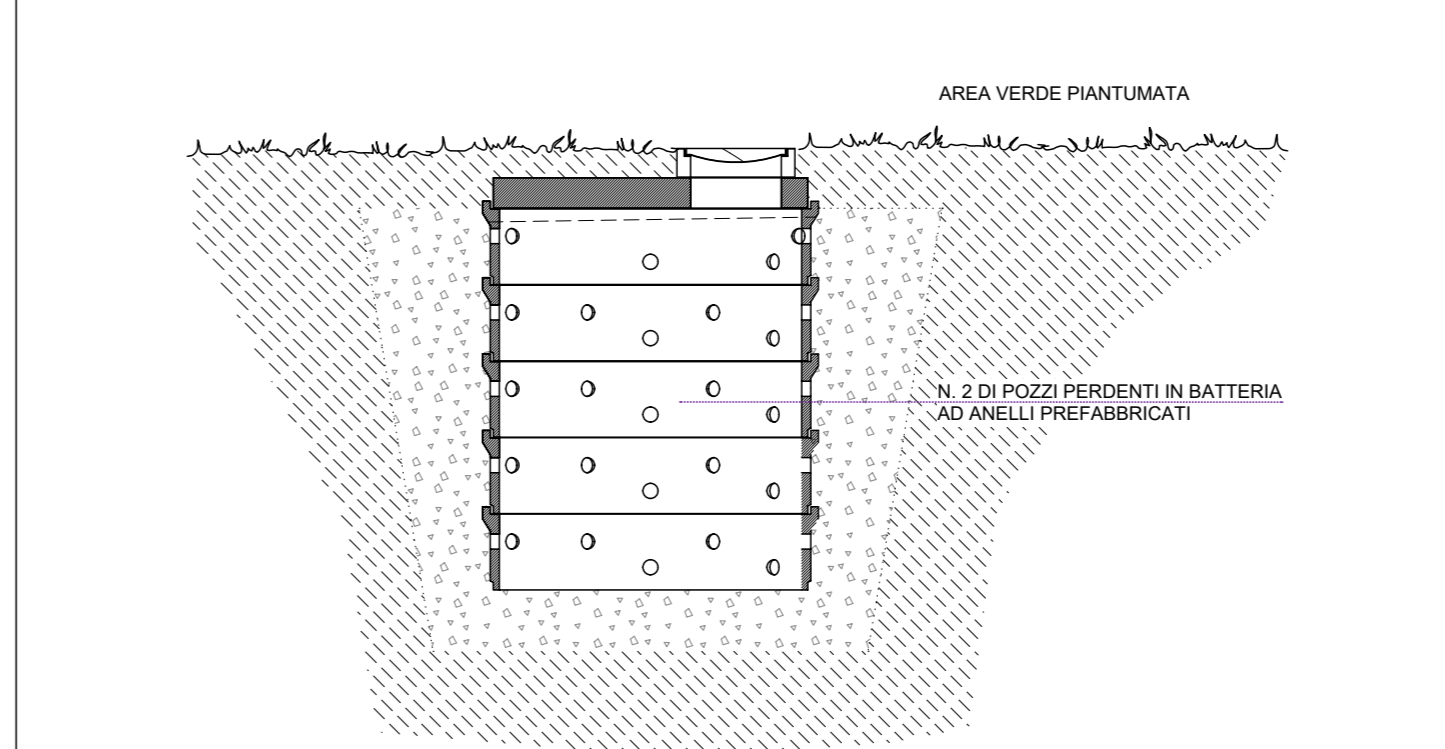

PARTICOLARE POZZI PERDENTI sc. 1:50

LEGENDA RETE FOGNATURA

- STATO DI FATTO:**
- rete fognatura
 - ☒ pozzetto prelievo e campionamento
- PROGETTO:**
- rete fognatura
 - rete acque nere
 - rete acque meteoriche
 - ⊙ pozzo perdente
 - PL ○ pluviale con ispezione al piede
 - pozzetto ispezione
 - ☒ pozzetto prelievo e campionamento
 - caditoia/piletta
 - scarichi wc / cucine

SPAZIO PER COMUNE E/O ENTI :

PROPRIETA' : _____ PROGETTISTA: _____

SOGGETTO ATTUATORE : _____

DIRETTORE LAVORI: _____ IMPRESA: _____

**Studio tecnico associato
di ingegneria e architettura**

Via San Gottardo, 91 - 20900 - Monza (Mb) tel. : 039 / 388249 - 039 / 320292 - fax : 039 / 368797 - e-mail: info@edidata.eu

COMMITTENTE: Comune di Monza

OGGETTO: **PIANO ATTUATIVO "AT_14 VIA GUERRAZZI"**
Villaggio dell'Innovazione - Area via Silva / via Puglia
PROGETTO DEFINITIVO / ESECUTIVO

Rif.
Q. 220
T. 40

TAVOLA: **RETE FOGNATURA: Progetto, Particolari costruttivi**

Scala:
1:200
1:50

Data: Ottobre 2021	Note:	Agg.:	Note:	Tavola 11 TAV/ALL 61
Agg.: Novembre 2021	Note:	Agg.:	Note:	
Agg.:	Note:	Agg.:	Note:	
Agg.:	Note:	Agg.:	Note:	
Agg.:	Note:	Agg.:	Note:	