




PIANTA INGRESSO PEDONALE VIA PUGLIA / CAMMINAMENTO PEDONALE - STATO DI FATTO sc. 1:50

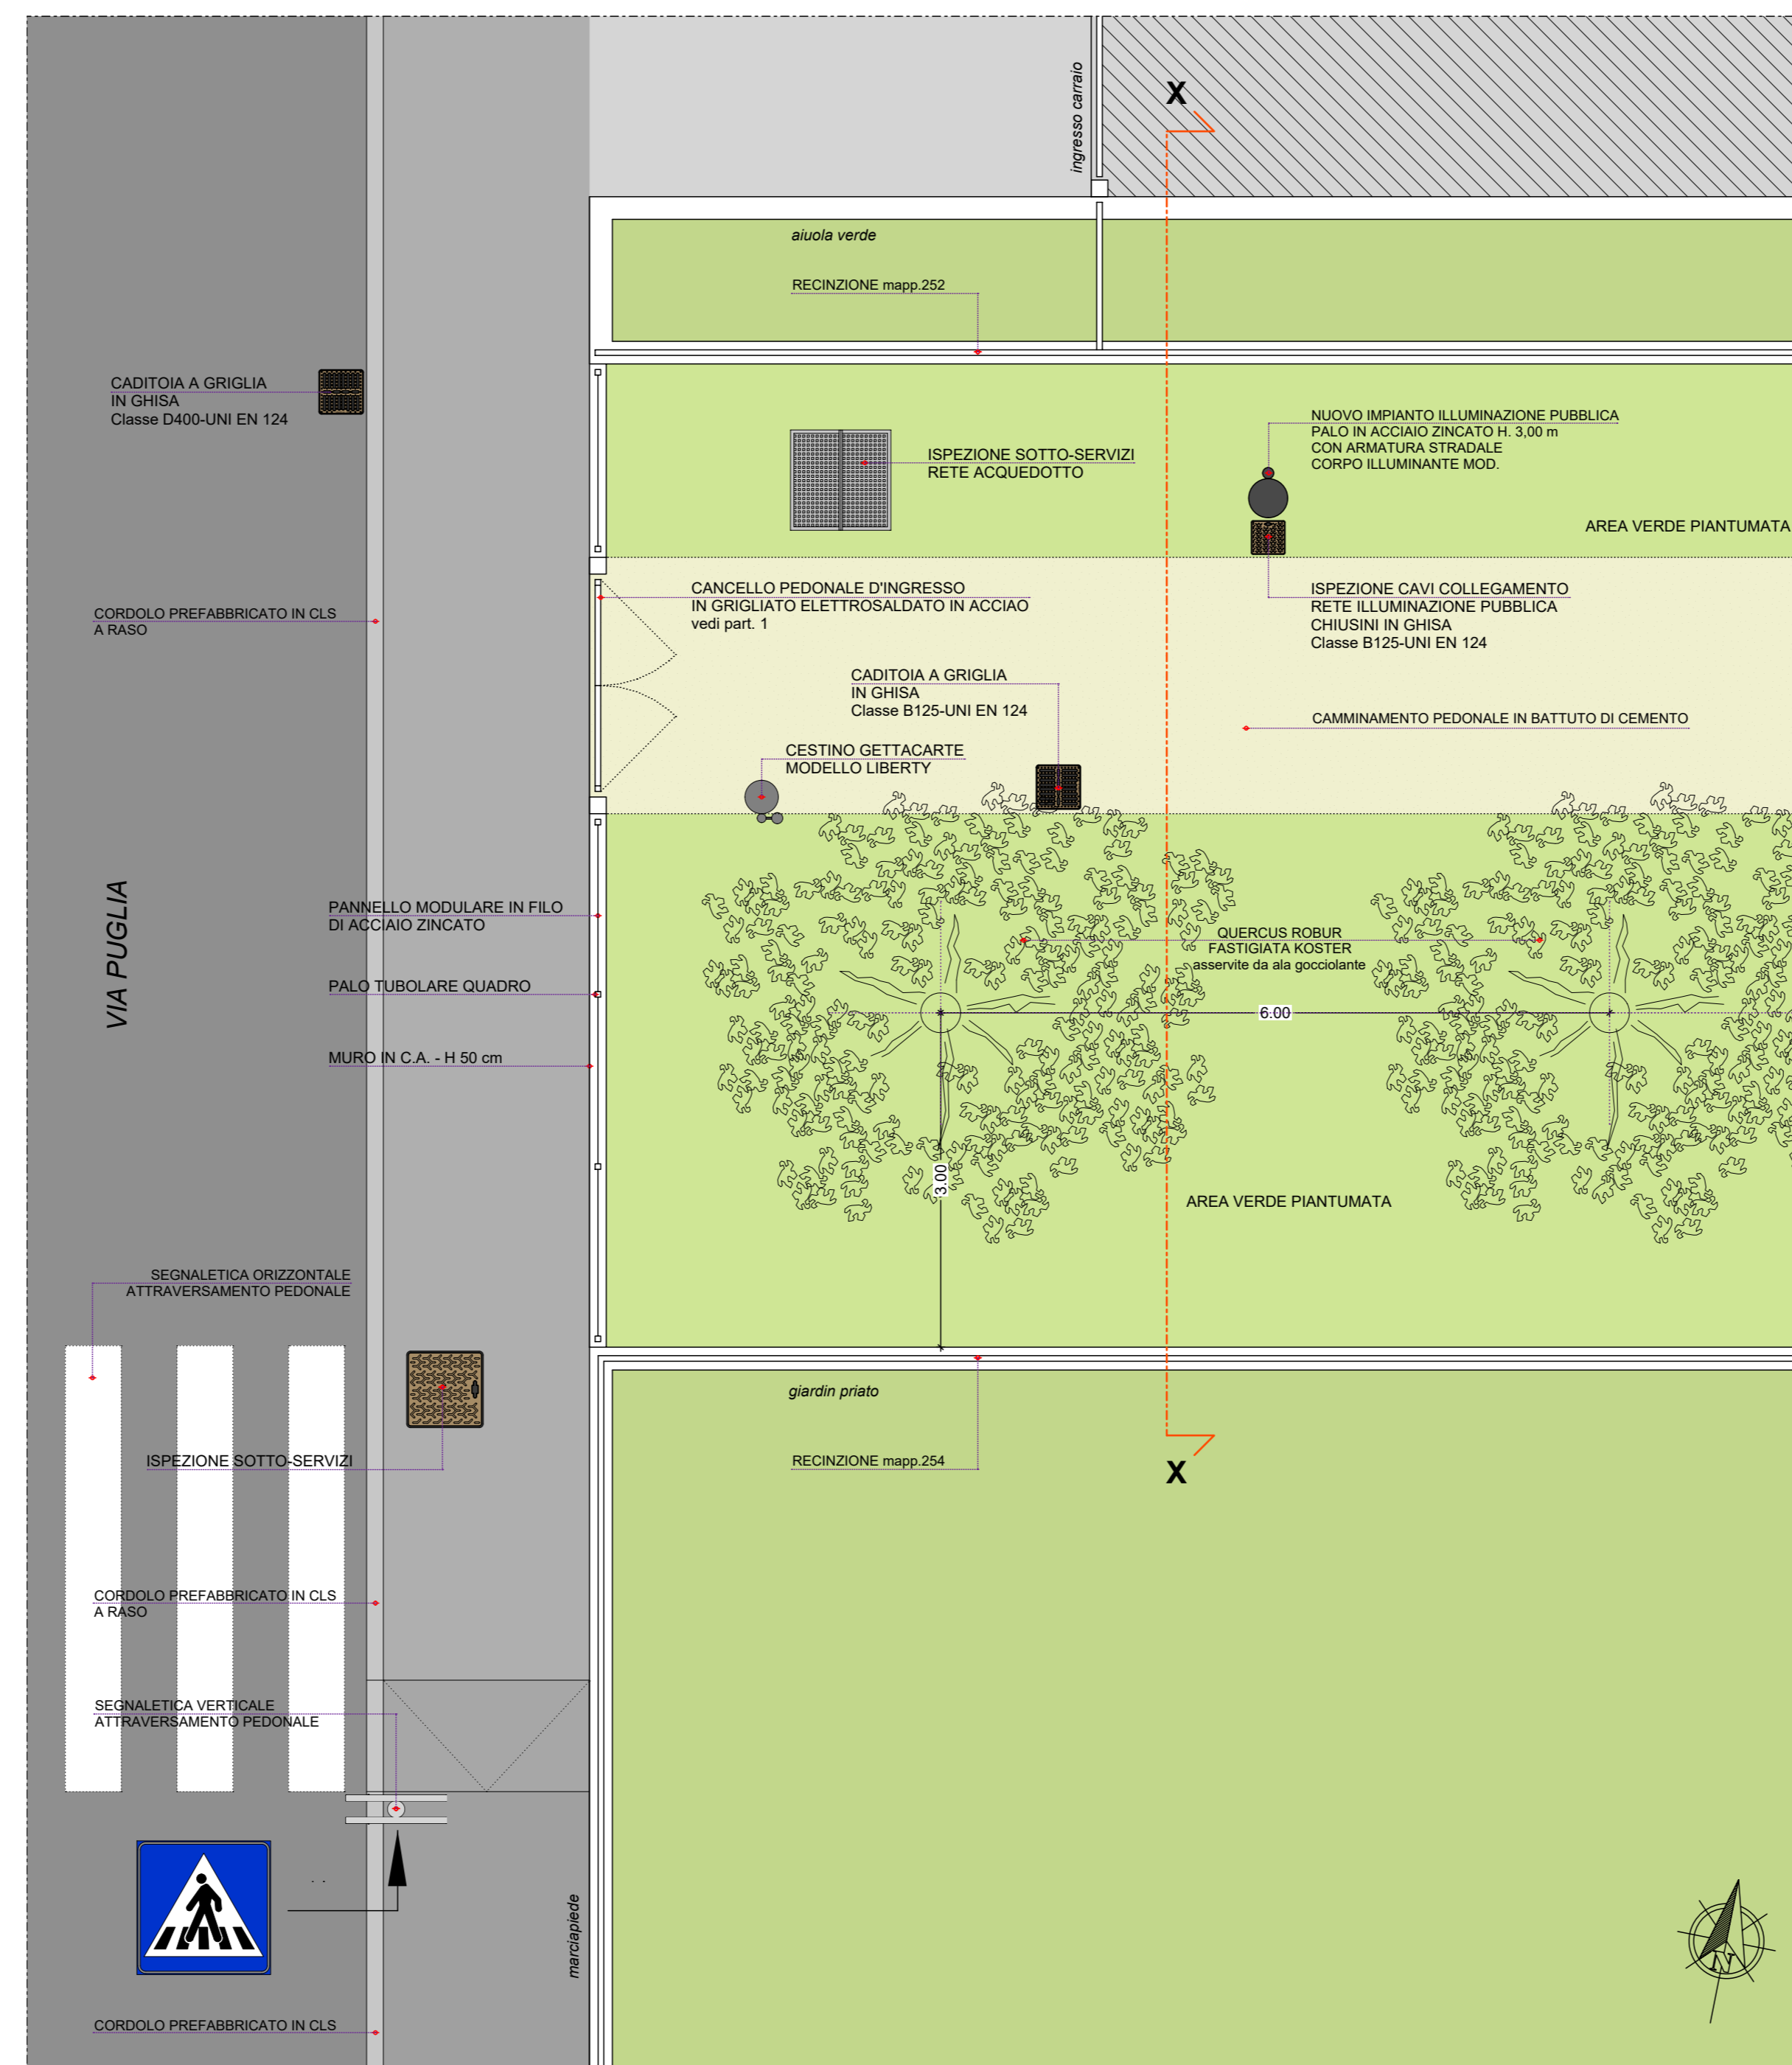


PIANTA INGRESSO PEDONALE VIA PUGLIA / CAMMINAMENTO PEDONALE - PROGETTO sc. 1:50

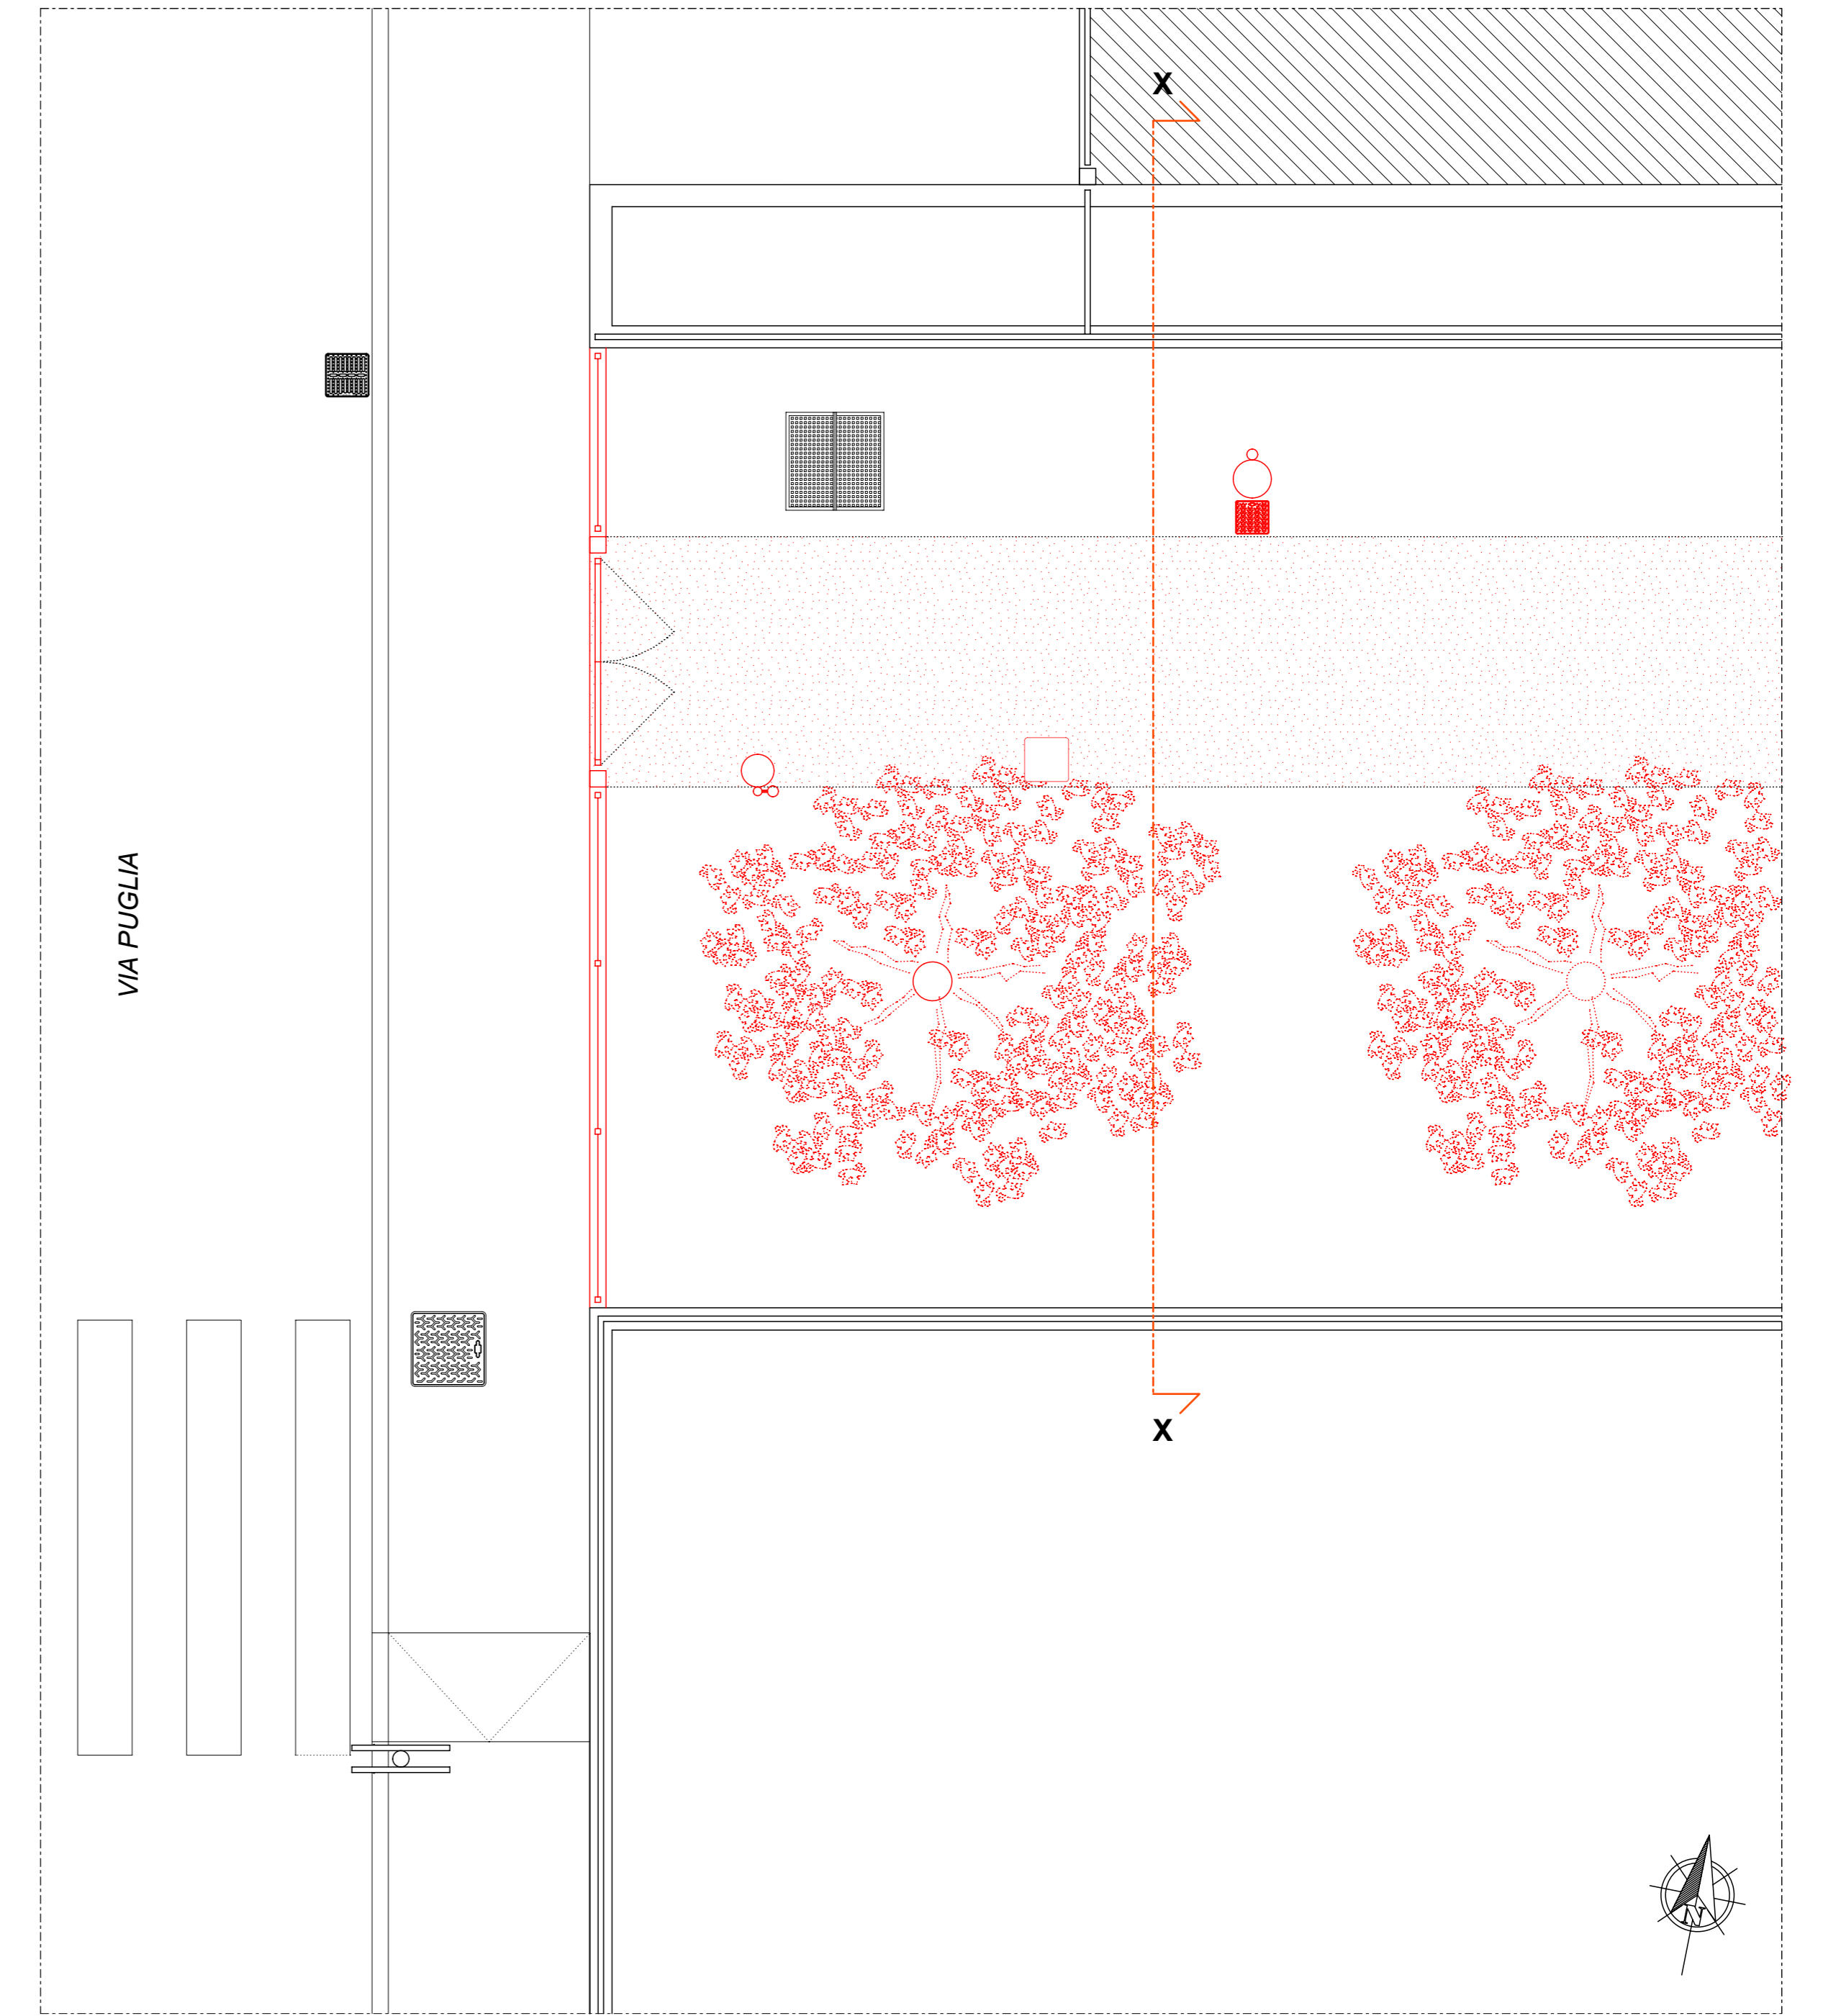



PIANTA INGRESSO PEDONALE VIA PUGLIA / CAMMINAMENTO PEDONALE - COMPARATIVA sc. 1:50

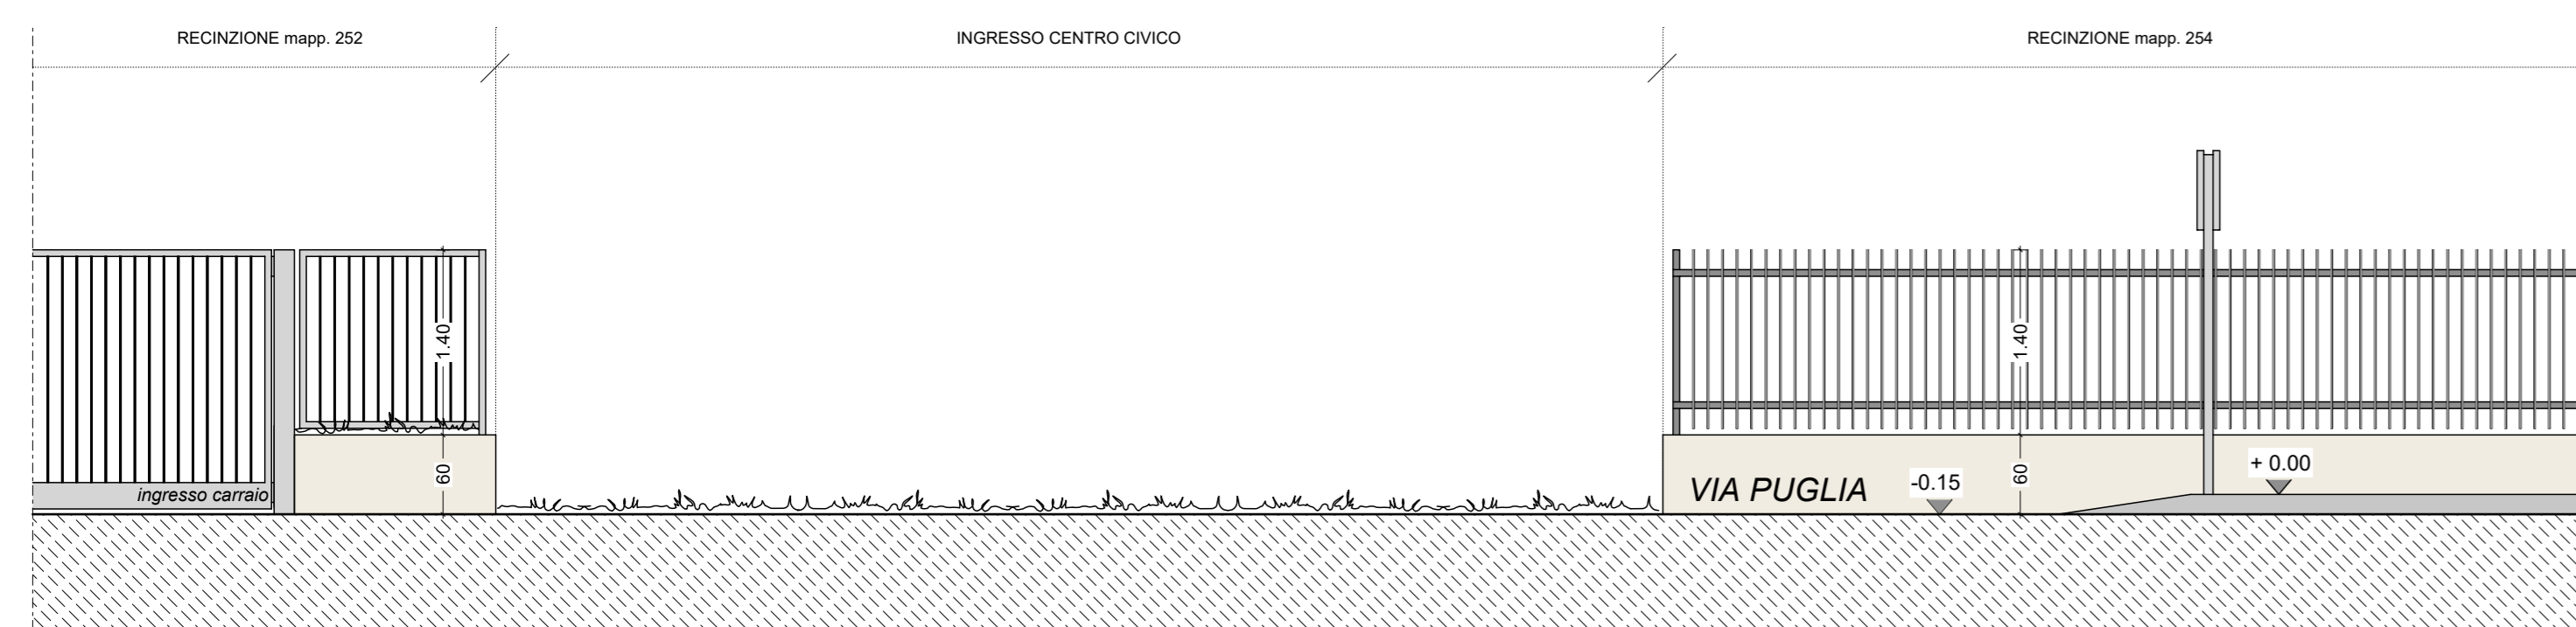


PROSPETTO INGRESSO PEDONALE VIA PUGLIA - STATO DI FATTO sc. 1:50

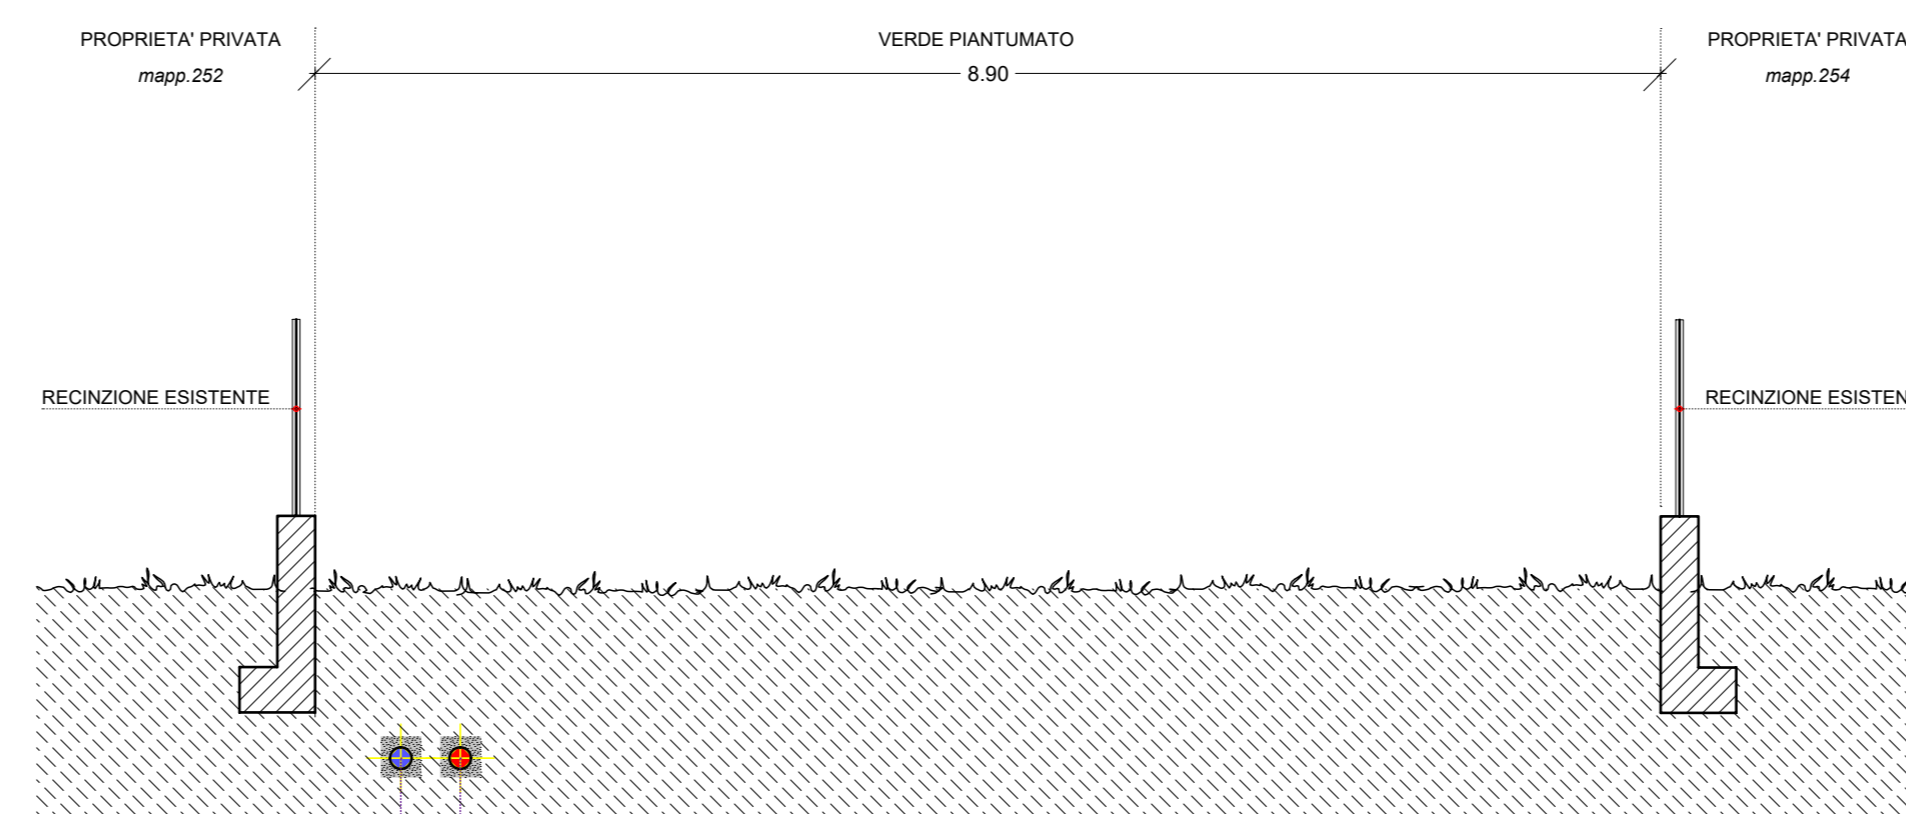


SEZIONE XX CAMMINAMENTO PEDONALE - STATO DI FATTO sc. 1:50

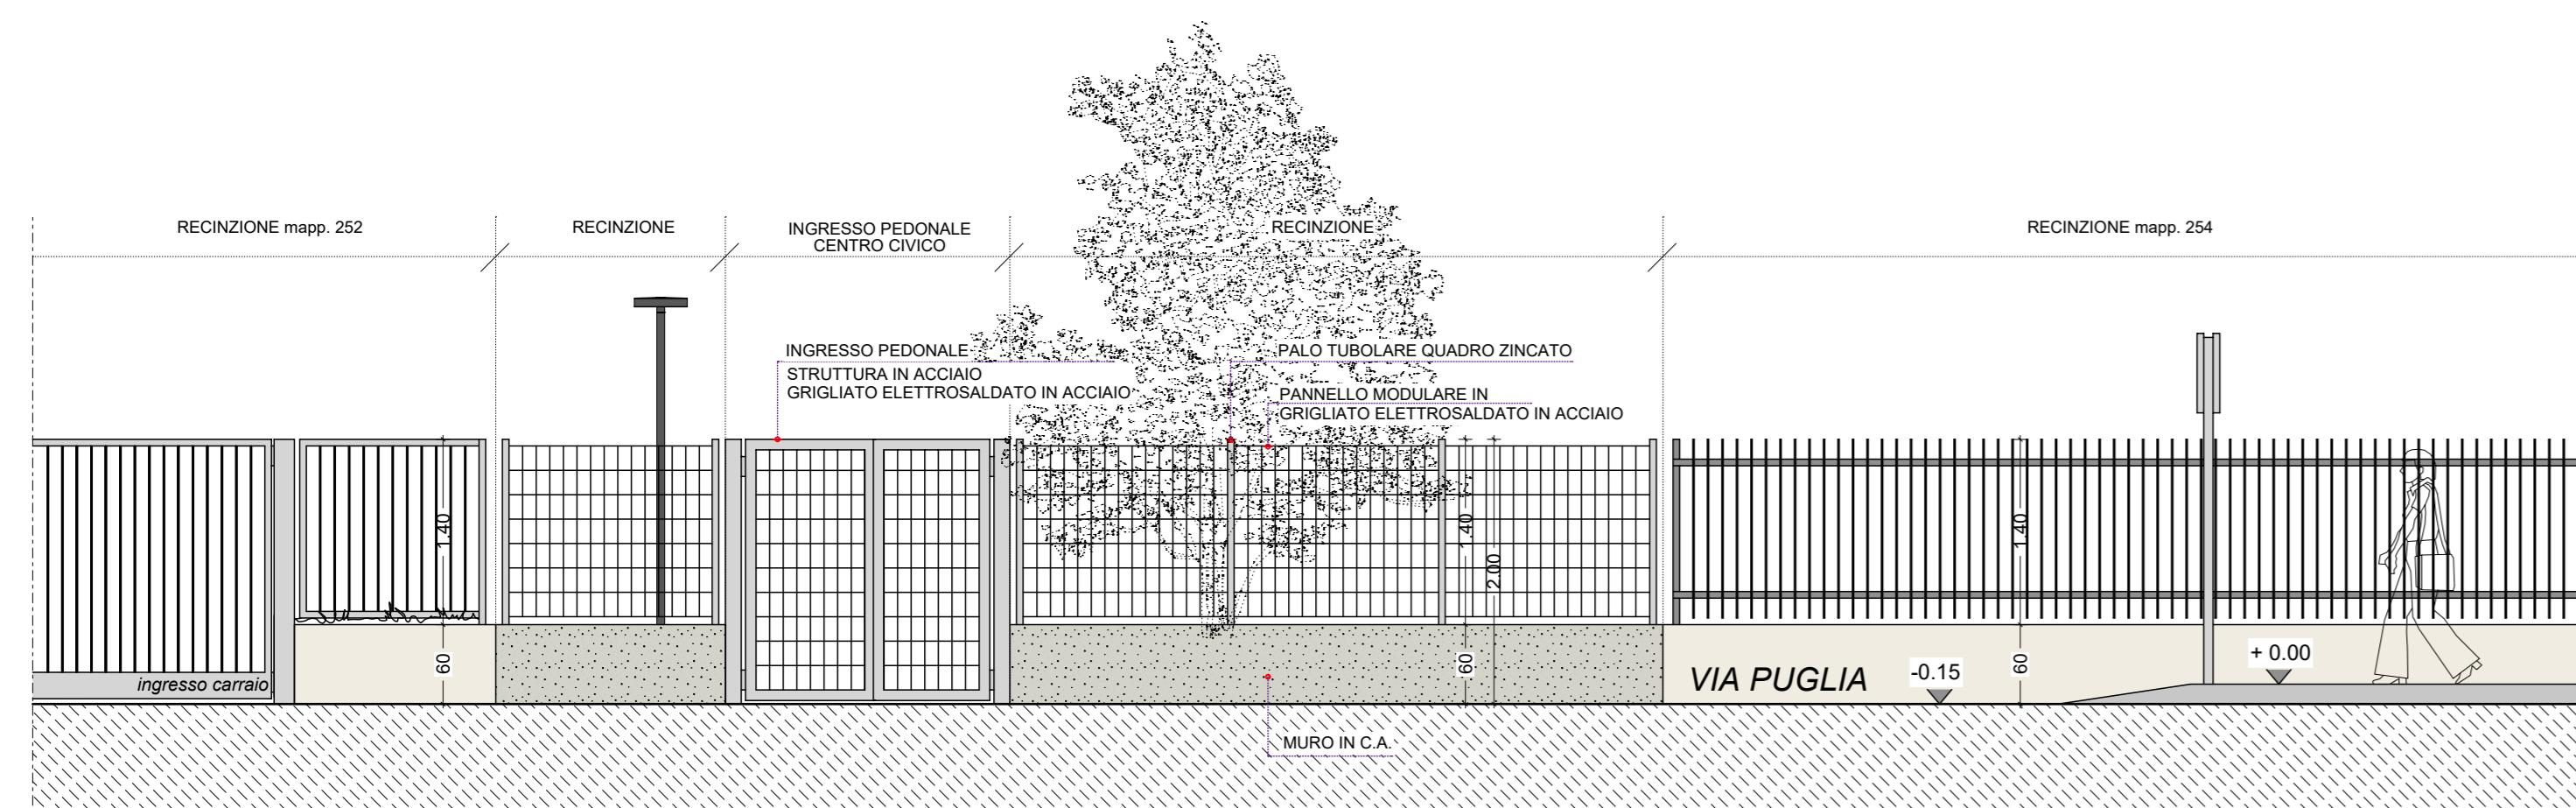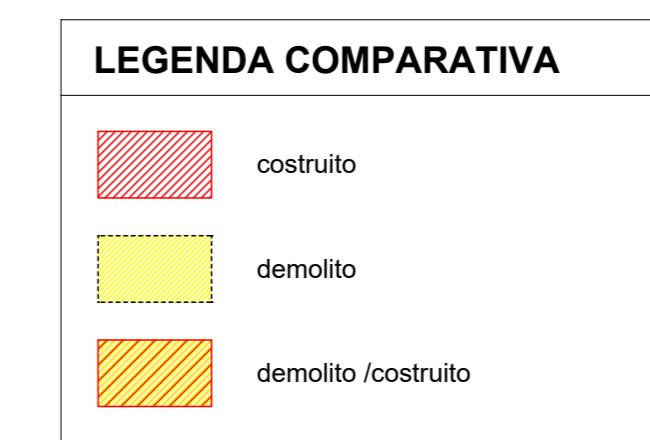


PROSPETTO INGRESSO PEDONALE VIA PUGLIA - PROGETTO sc. 1:50

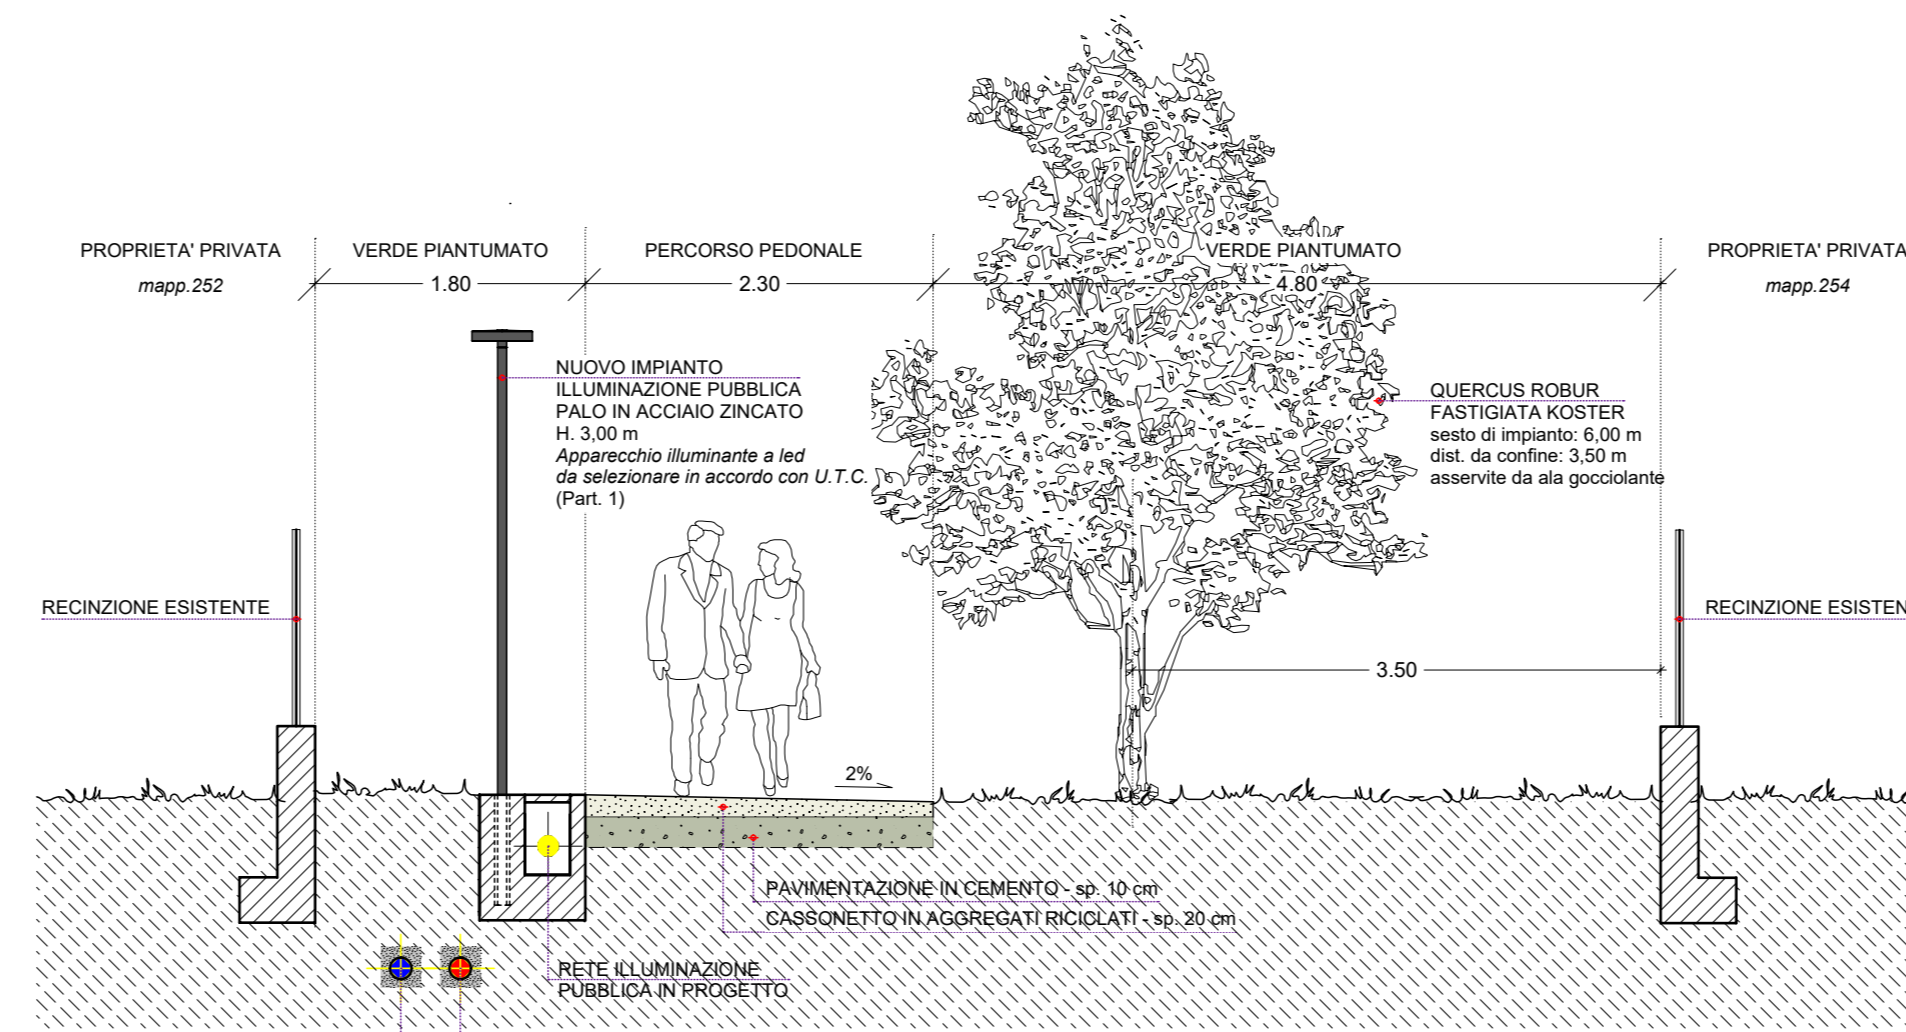


SEZIONE XX CAMMINAMENTO PEDONALE - PROGETTO sc. 1:50

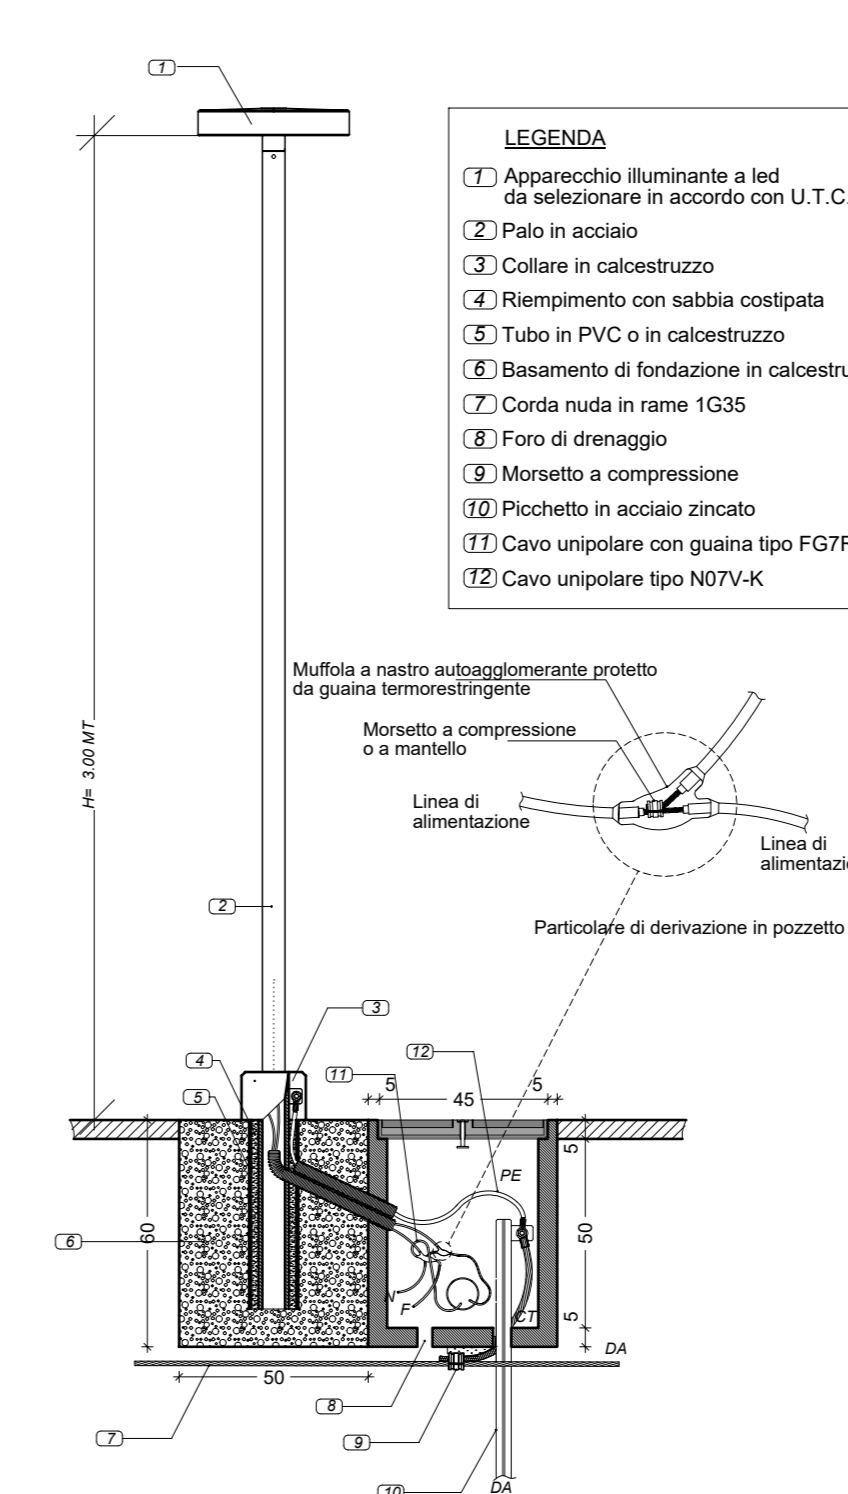

PARTICOLARE 1 PALO ILLUMINAZIONE sc. 1:20

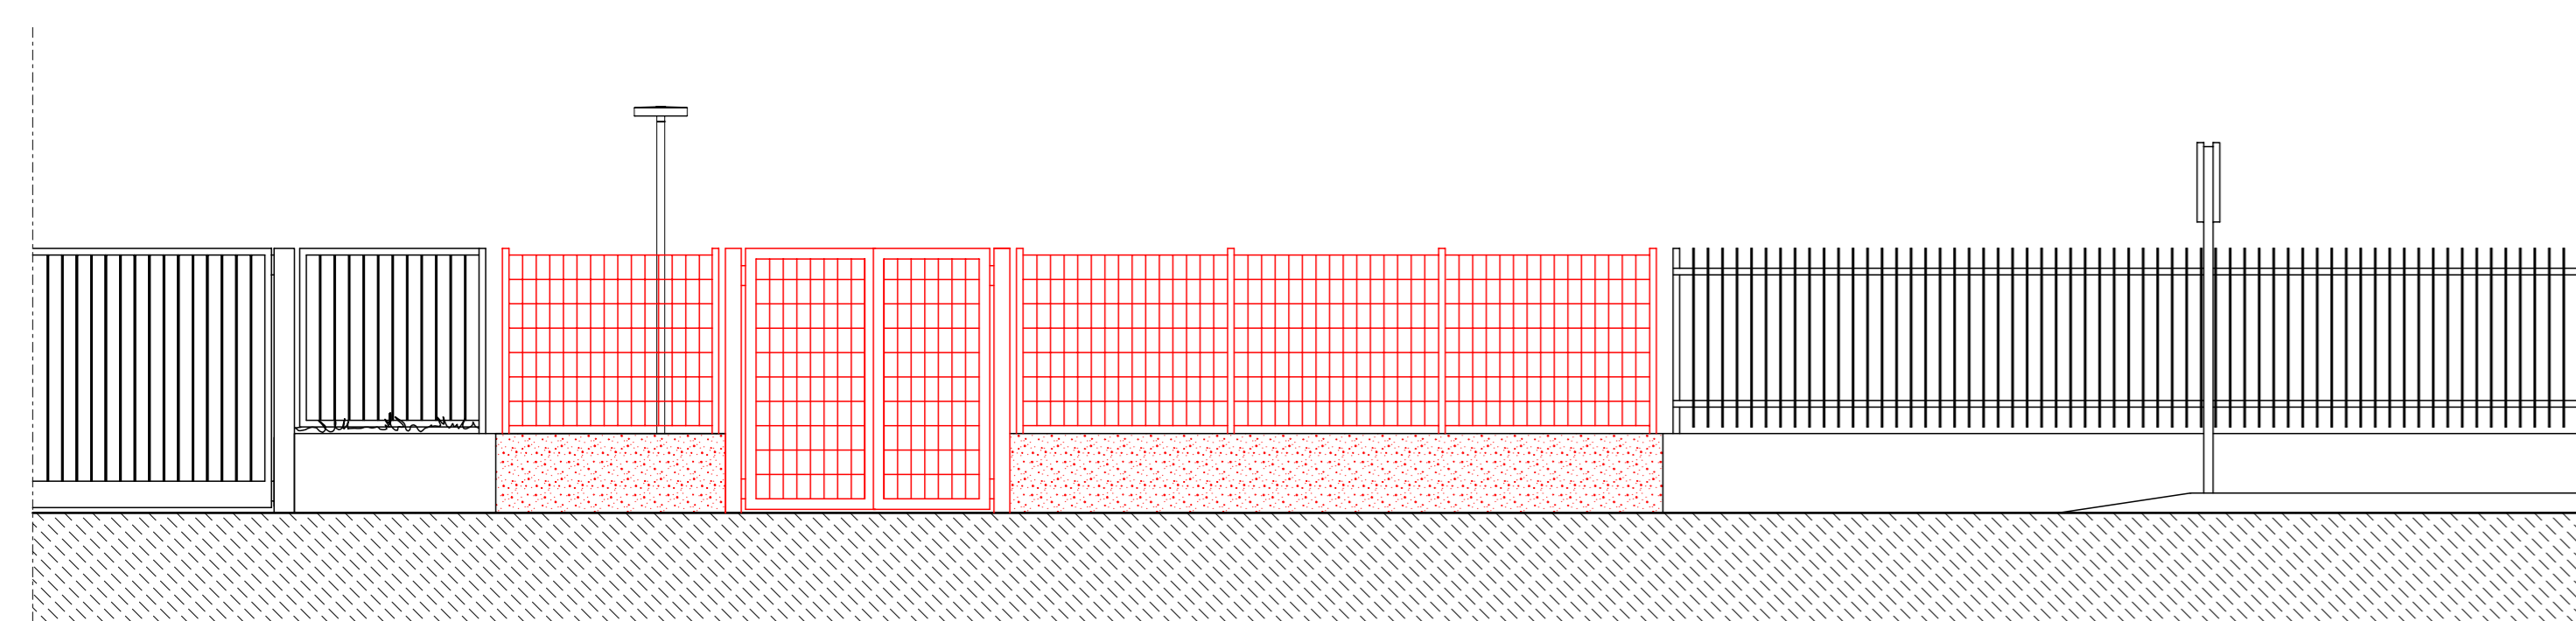

PROSPETTO INGRESSO PEDONALE VIA PUGLIA - COMPARATIVA sc. 1:50

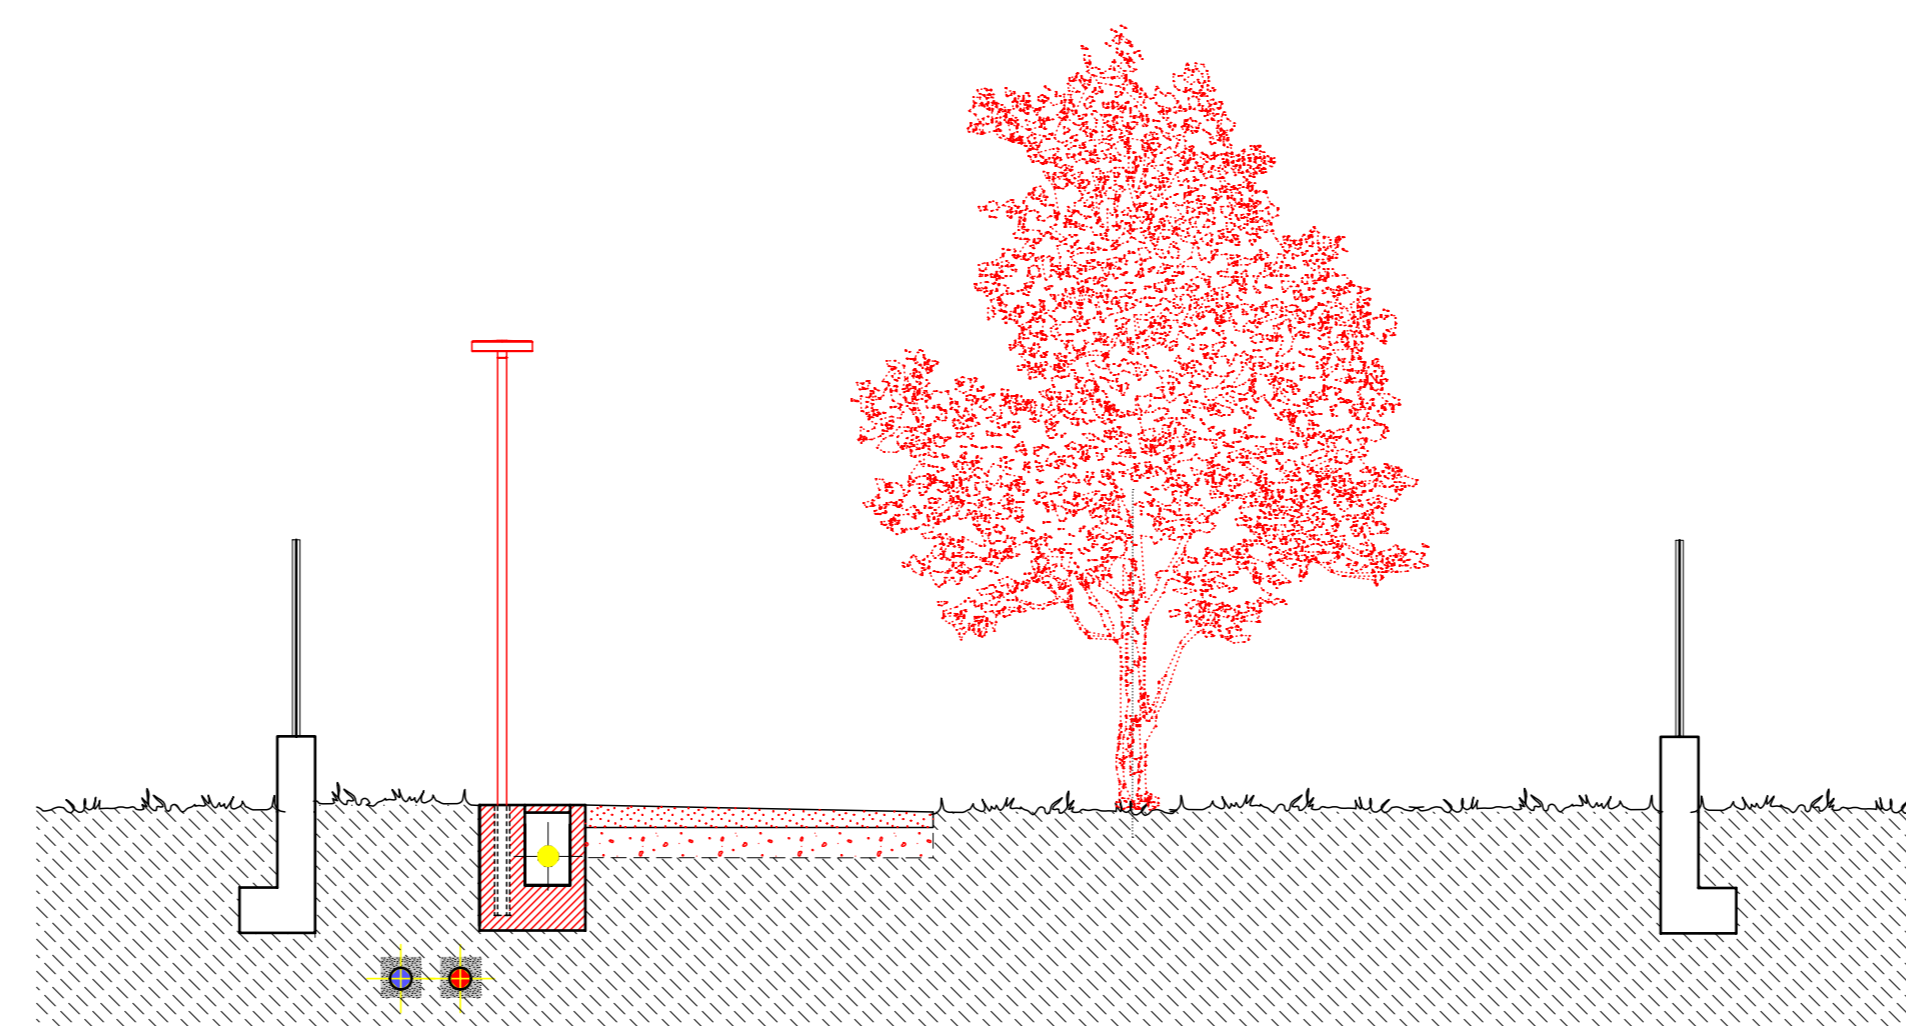

SEZIONE XX CAMMINAMENTO PEDONALE - COMPARATIVA sc. 1:50

SPAZIO PER COMUNE E/O ENTI:				
PROPRIETA':	PROGETTISTA:			
SOGGETTO ATTUATORE:				
DIRETTORE LAVORI:	IMPRESA:			
Studio tecnico associato di ingegneria e architettura				
Via San Gottardo, 91 - 20900 - Monza (Mb) tel. : 039 / 388249 - 039 / 320292 - fax : 039 / 368797 - e-mail: info@editada.eu				
COMMITTENTE: Comune di Monza				
OGGETTO: PIANO ATTUATIVO "AT_14 VIA GUERRAZZI" Villaggio dell'Innovazione - Area via Silva / via Puglia PROGETTO DEFINITIVO / ESECUTIVO	Rif. O. 220 T. 40			
TAVOLA: AREE ESTERNE Stato di fatto, Progetto, Comparativa: Recinzione/ingresso pedonale via Puglia - Pianta, Prospetto Camminamento pedonale - Pianta, Sezione XX, Particolare				
Data: Ottobre 2021	Note:	Agg.:	Note:	Tavola
Agg.: Novembre 2021	Note:	Agg.:	Note:	8
Agg.:	Note:	Agg.:	Note:	
Agg.:	Note:	Agg.:	Note:	
Agg.:	Note:	Agg.:	Note:	
Ing. E. Selvaggio - arch. G. Peiro - geom. L. Ferrara - Ing. E. Granegna - geom. F. Ferrara - Ing. P. Cortusa - arch. S. Bianchi - arch. F. Gariboldi				TAV/ALL 5/3
HL = 586 / 483 (0,28m²)				Allplan 2019