

**LEGENDA FOROMETRIA**

- 1 = larido/realizzazione mc
- 2 = larido cucina
- 3 = esecuzione cucina
- 4 = piante
- 5 = esecuzione locale rifiuti
- 6 = camera fumaria caldaia centralizzata (centrale termica)

NOTA 1) tutte le cucine/cotture saranno dotate di apertura di aerazione non richiudibile secondo Art.3.4.24 R.L.I. e Norma UNI-CIS  
 NOTA 2) I servizi igienico-sanitari ciechi saranno dotati di aspirazione forata di tetto interrattile a comando automatico temporizzato pari a 12 volumi/ora


**LEGENDA SEGNI GRAFICI**

- IN area di proprietà
- S ispezione acque nere
- S sifone
- piante ad alto fatto in progetto nr 30


**LEGENDA PERCORSO DISABILI**

- rampa disabili + 8%

**ADATTAMENTO LEGGE 13/89**

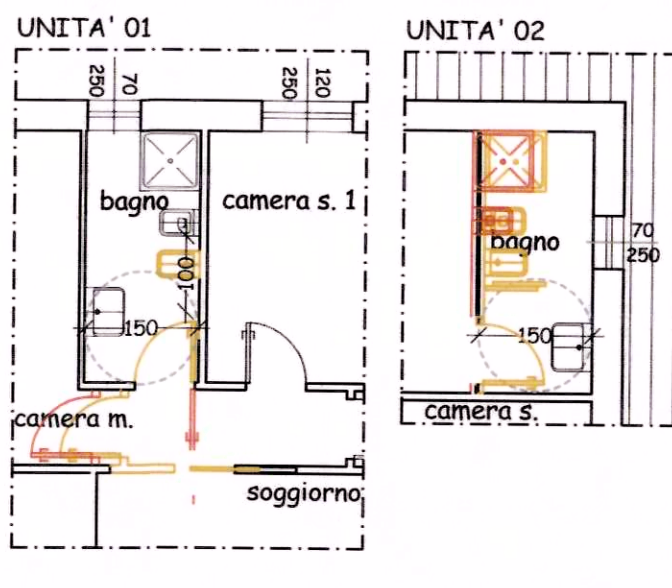

**PIANO TERRA**

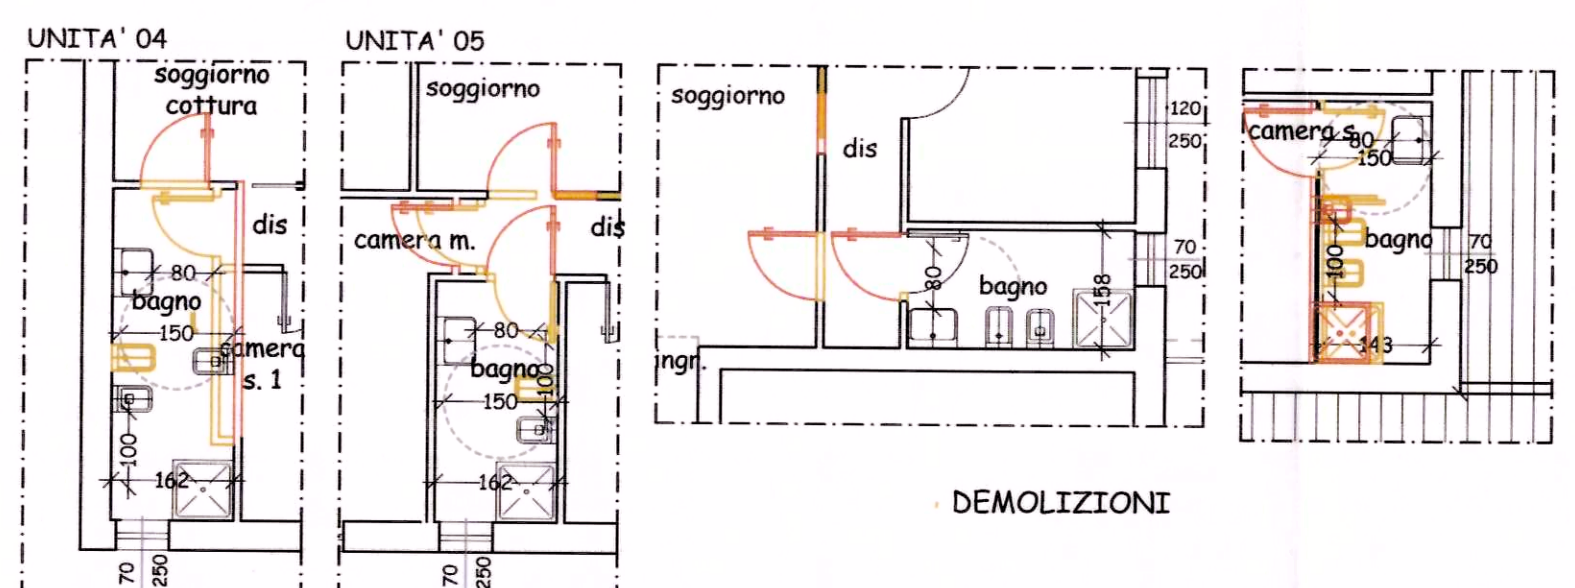

*Stelio Carraro*  
*Officina*  
 Proprietario  
 Impresa

**PROGETTISTA e D.I.**  
 le architetture  
 studio tecnico di progettazione  
 siccardi mario architetto

DOMANDA DI PERMESSO DI COSTRUIRE  
 NUOVA COSTRUZIONE EDIFICIO RESIDENZIALE  
 MONZA VIA BOCCHERINI, 15

**56**

**IN PROGETTO: P. TERRA**

sigg.ri CRIPPA, MAPELLI/GANGAI e FUMAGALLI - MONZA

22 maggio 2019

via g. dorozzi 21a - 20052 monza (mi)  
 tel e fax: 039.382307  
 e-mail: siccardi@learchitetture.it

nr 5628  
 Scala 1:100

**C07A3**  
 20 novembre 2018