



STATO DI FATTO

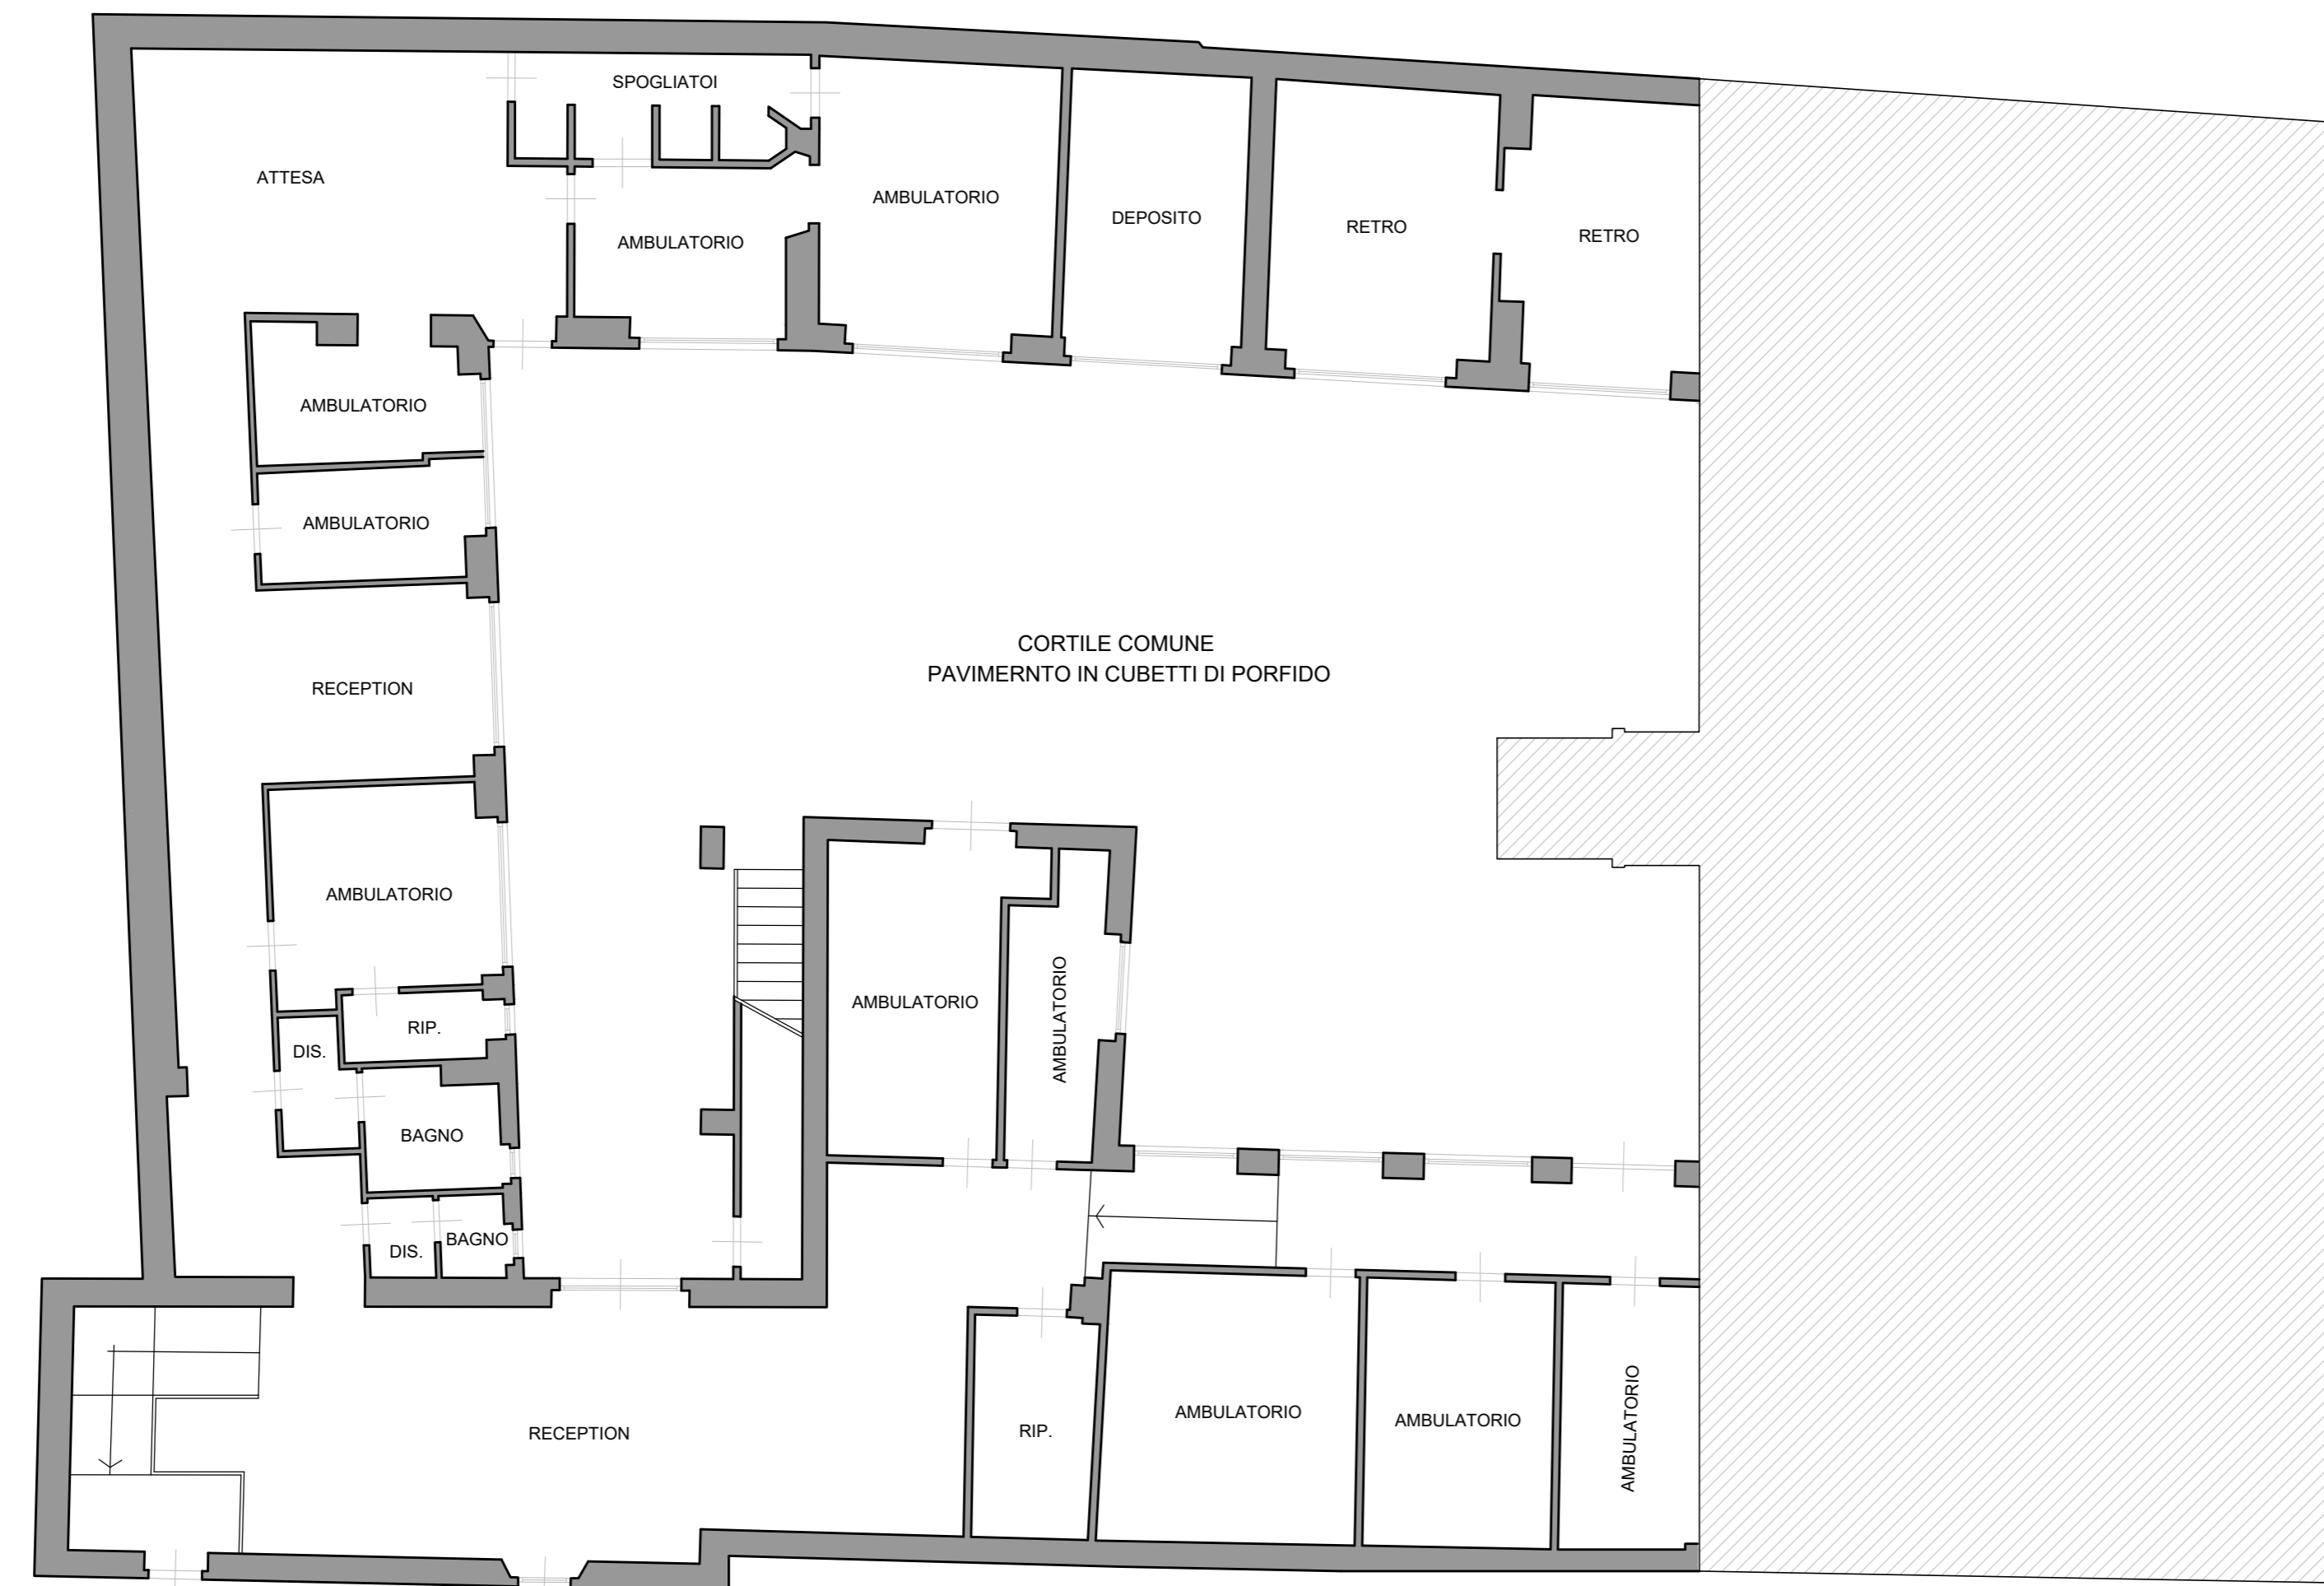


SOVRAPPOSIZIONE
■ DEMOLIZIONE
■ COSTRUZIONE



STATO DI PROGETTO

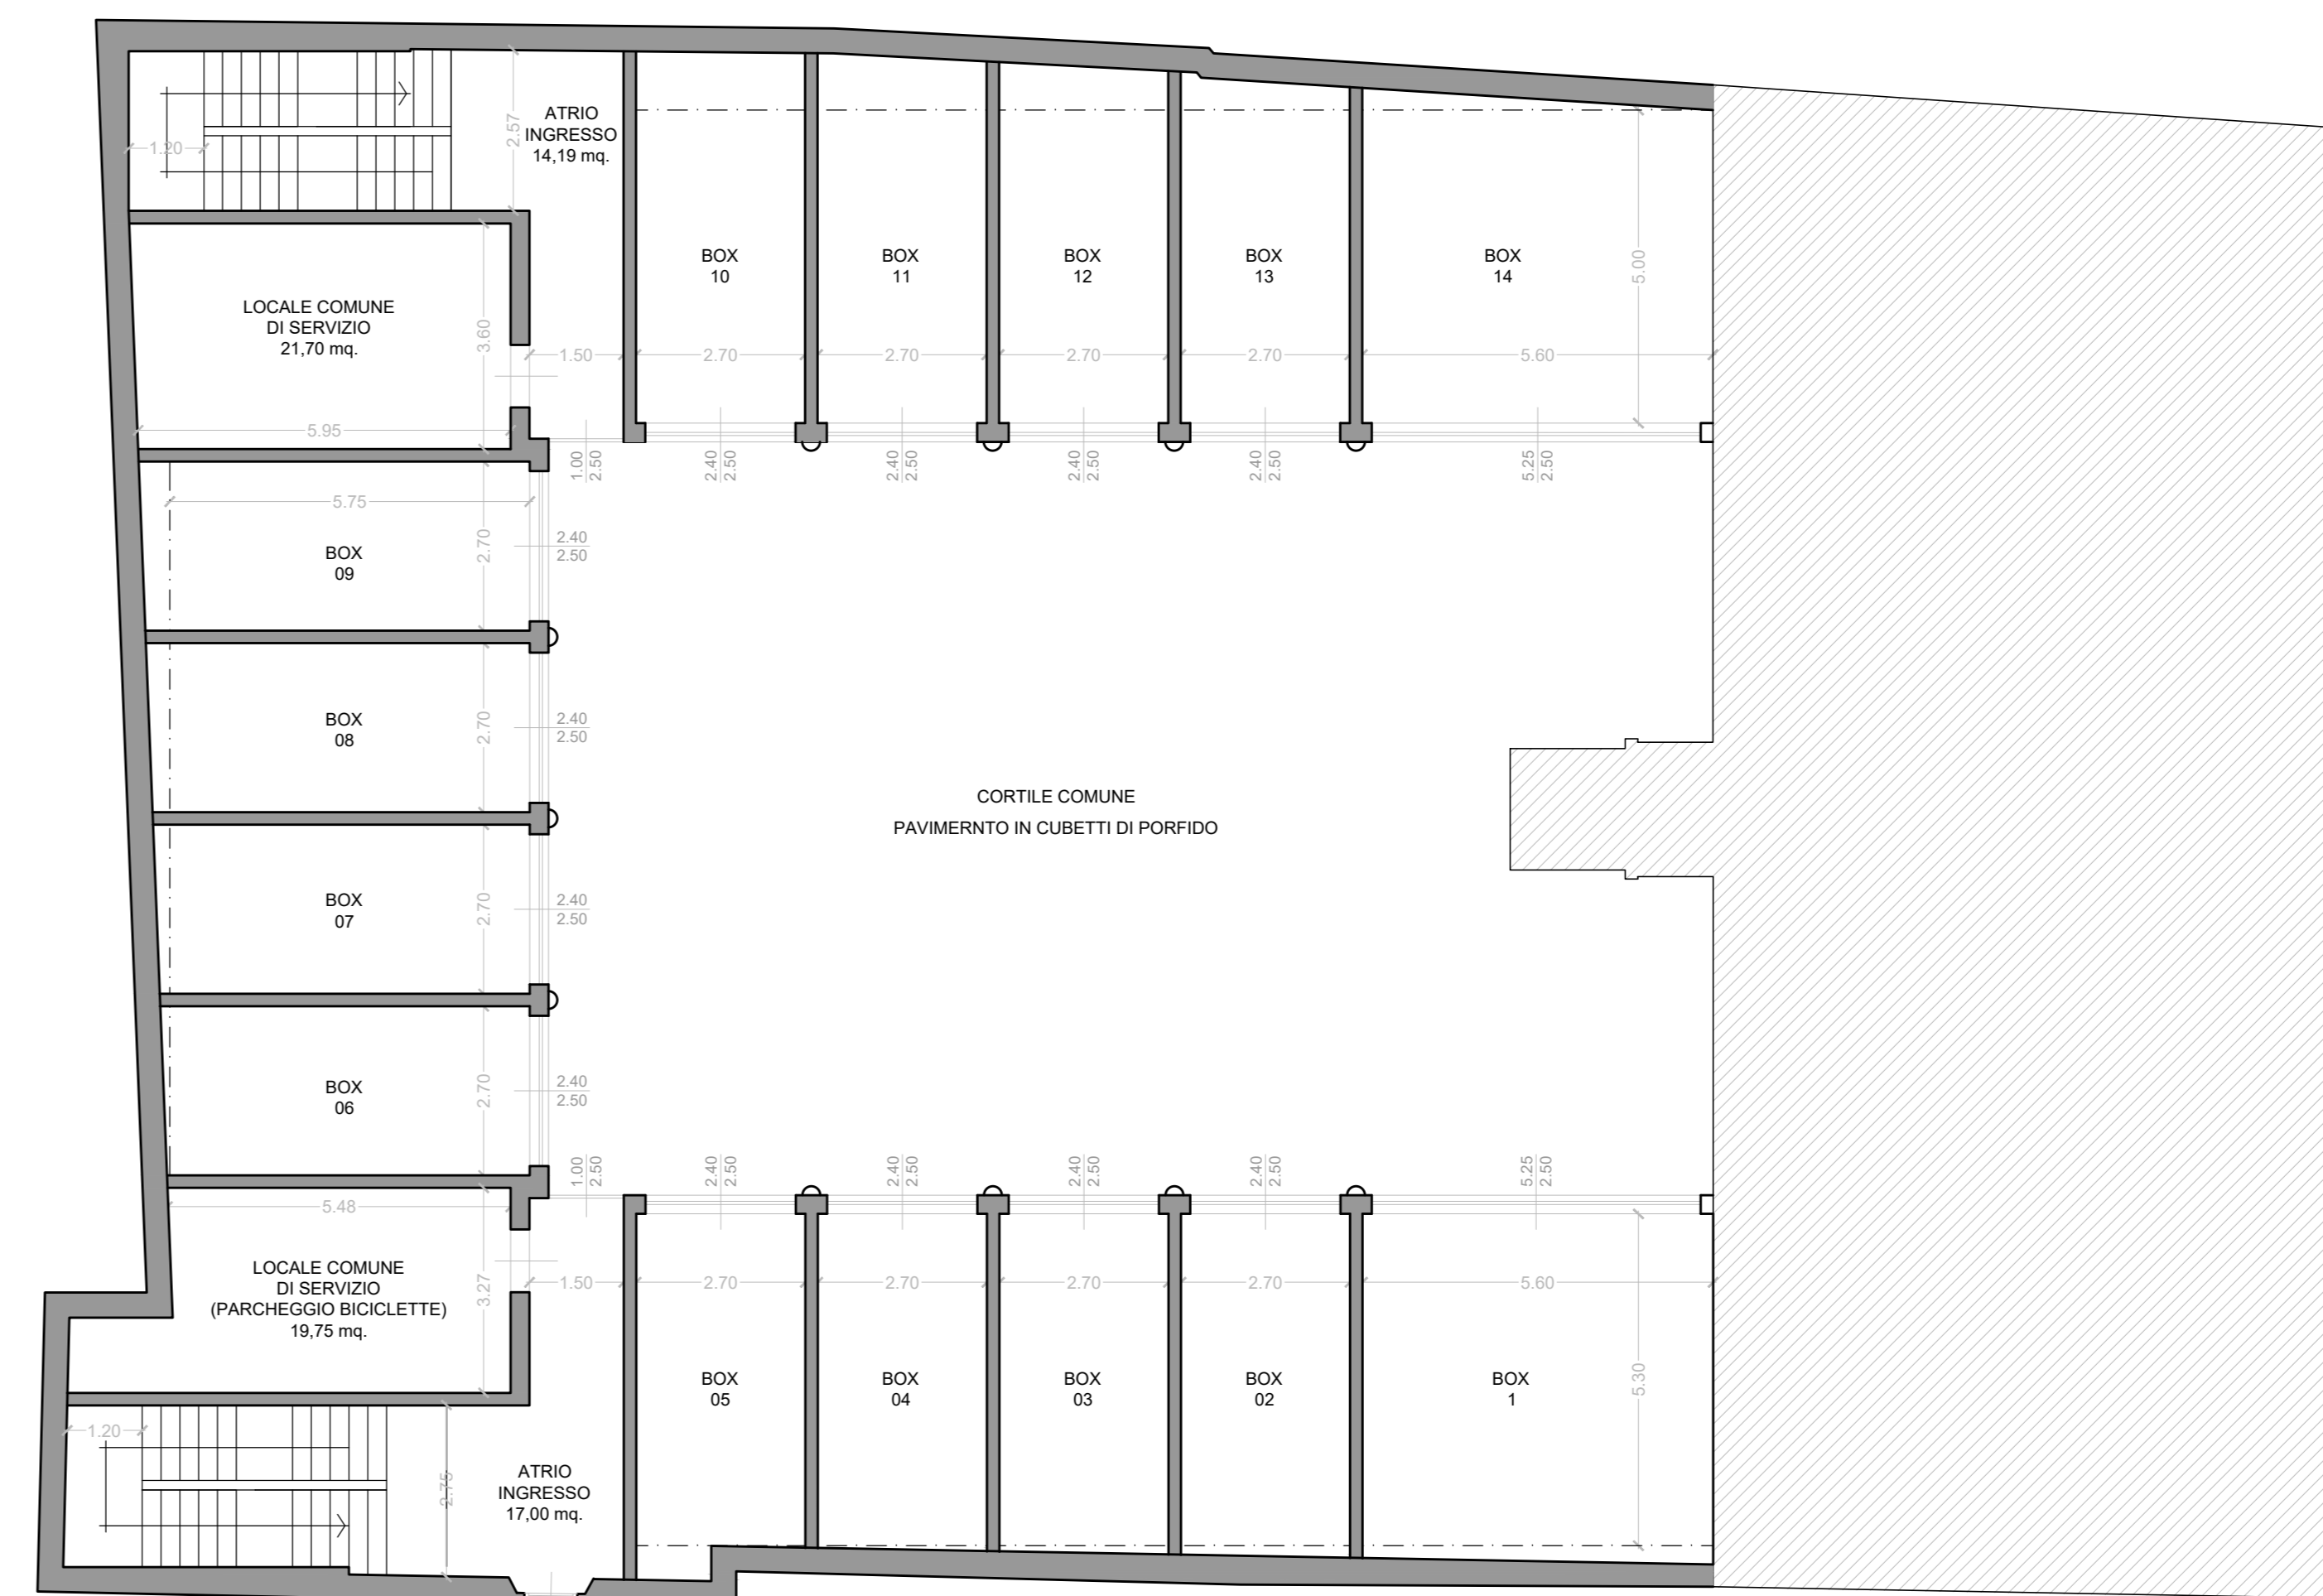

Comune di MONZA - Provincia di Monza e Brianza -	
COMMITTENTE CORTELONGA10 s.r.l.	
UBICAZIONE Via Cortelonga n° 10, Monza -MB-	TAVOLA 5
DATI CATASTALI Fg. n° 43, Part. n° 559 - 561	SCALA 1:100
OGGETTO P.D.C. Ristrutturazione edilizia immobile a destinazione residenziale	DATA 22 giugno 2019
TITOLO TAVOLA PIANO TERRA - Stato di Fatto - Sovrapposizione - Stato di Progetto	AGGIORNAMENTI ARCHIVIO
PROPRIETA'	DIRETTORE LAVORI
PROGETTISTA	IMPRESA ESECUTRICE
 studio ghezzi progettazione : civile industriale interni	
arch. Silvano GHEZZI geom. Massimo GHEZZI Monza (MO) Via Spresno 17 030200000 (MB) 039 324890 tel. / fax 039 324890 studio.ghezzi@gmail.com	