



LEGENDA

- DEMOLIZIONE
- COSTRUZIONE

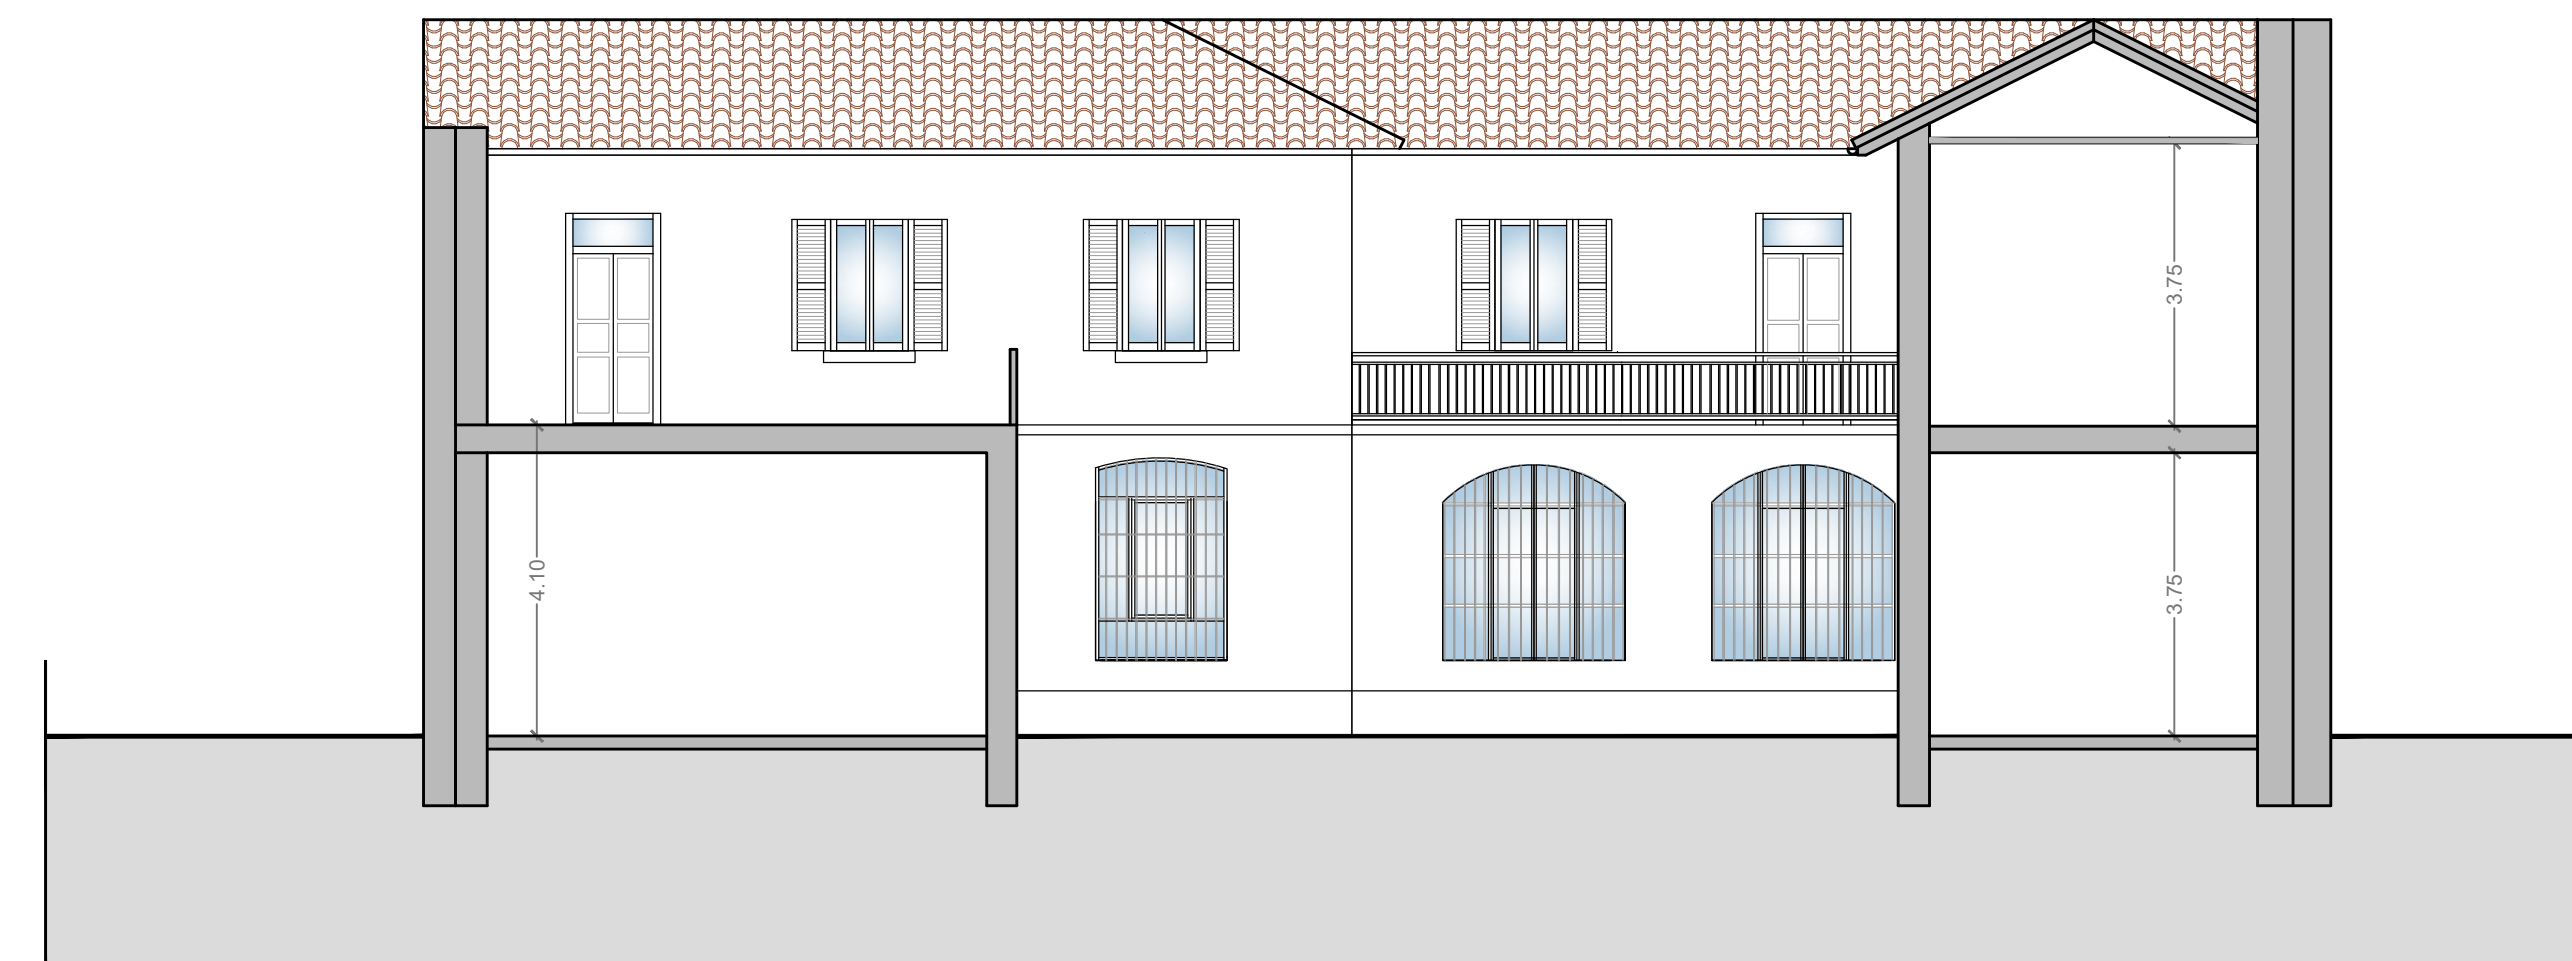

STATO DI FATTO

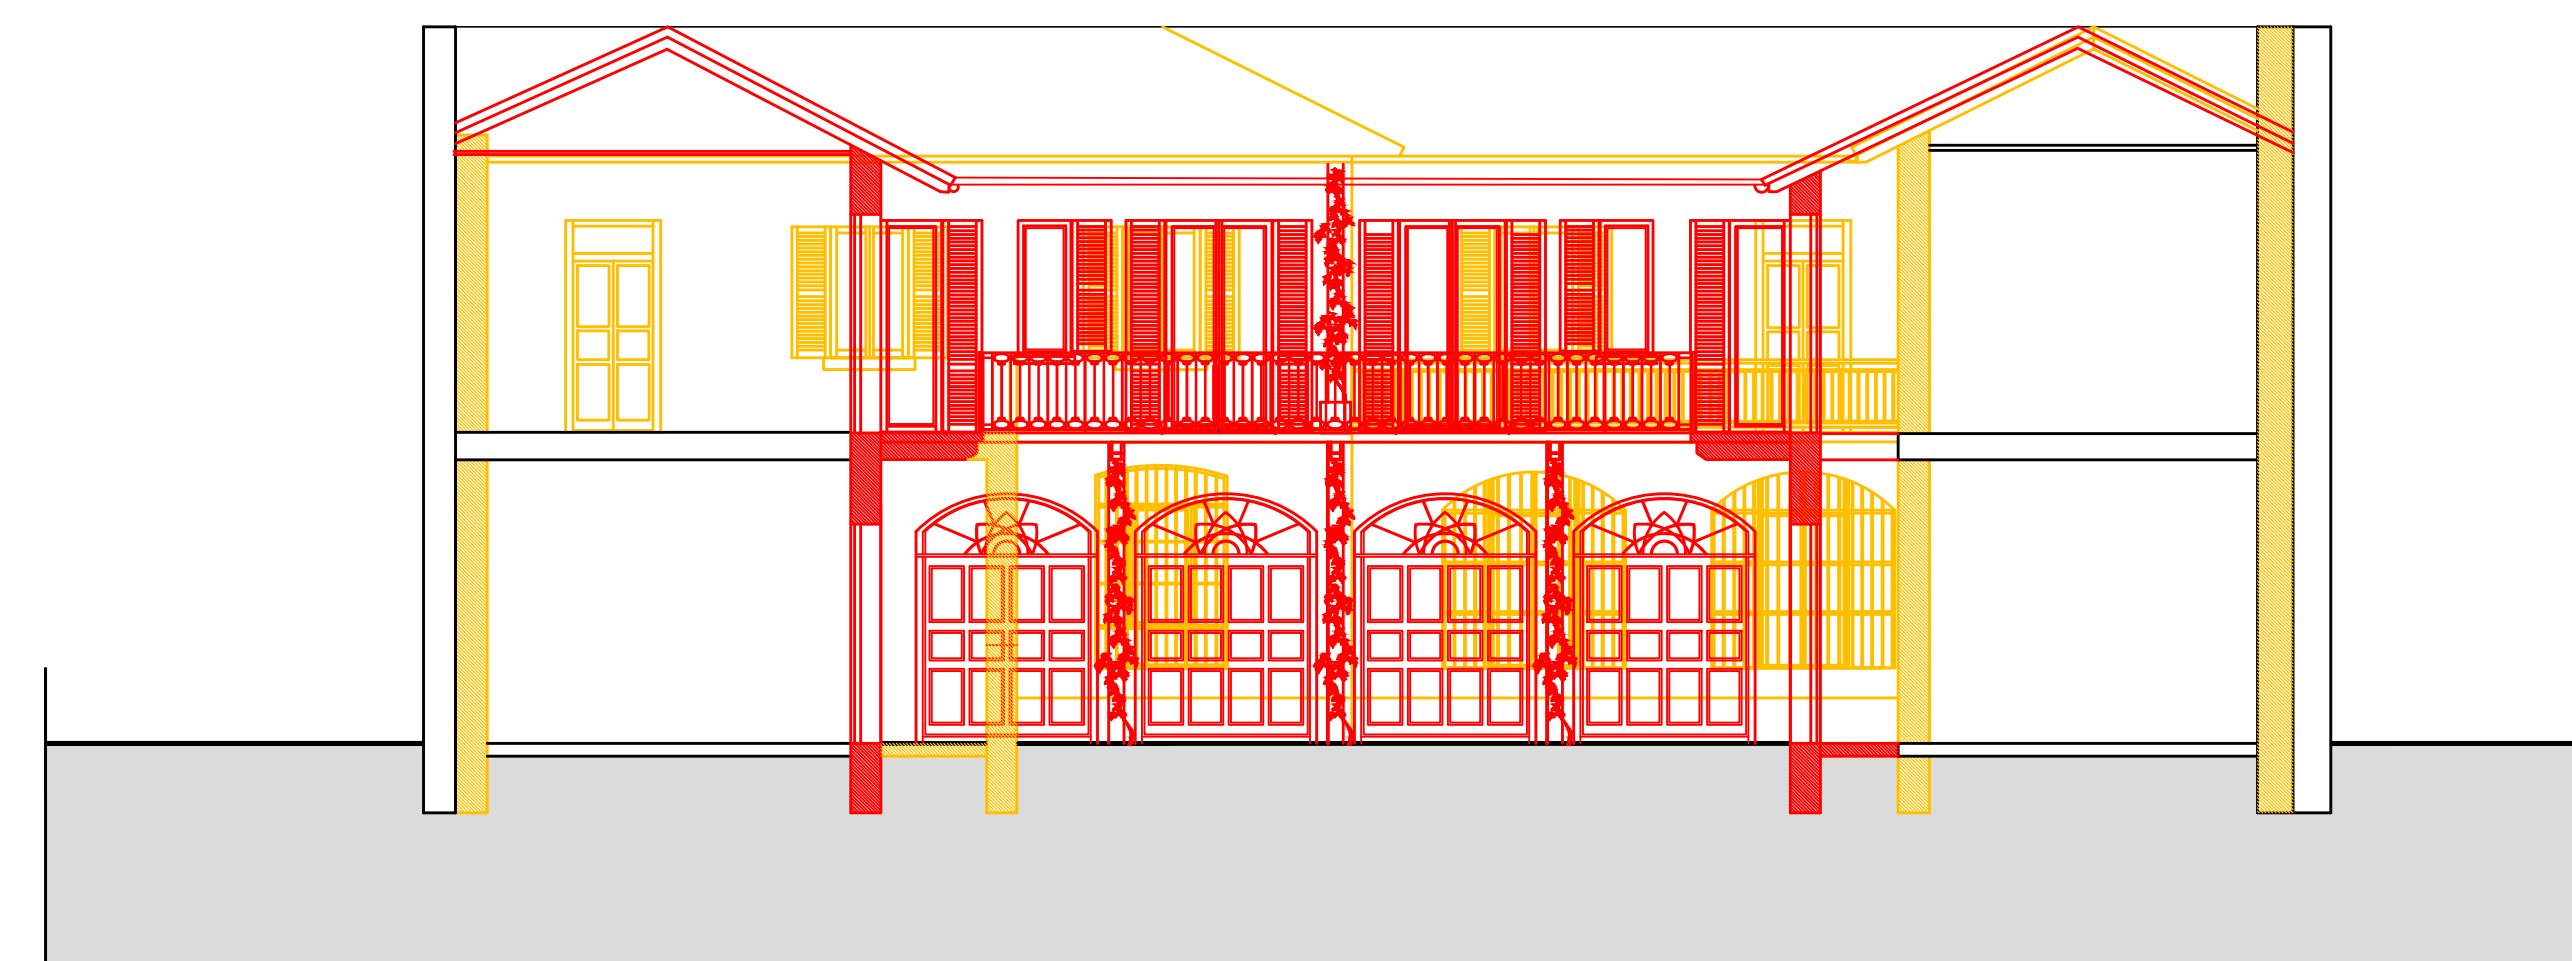

SOVRAPPOSIZIONE



STATO DI PROGETTO

Comune di MONZA - Provincia di Monza e Brianza -	
COMITENTE CORTELONGA10 s.r.l.	
UBICAZIONE Via Cortelonga n° 10, Monza-MB-	TAVOLA 11
DATI CATASTALI Fg. n° 43, Part. n° 559 - 561	SCALA 1:100
OGGETTO P.D.C. Ristrutturazione edilizia immobile a destinazione residenziale	DATA 22 marzo 2019
TITOLO TAVOLA PROSPETTO NORD - Stato di Fatto - Sovrapposizione - Stato di Progetto	AGGIORNAMENTI 7 ottobre 2019
PROPRIETA'	ARCHIVIO
DIRETTORE LAVORI	
PROGETTISTA	IMPRESA ESECUTRICE
studio ghezzi progettazione : civile industriale interni	
arch. Silvano GHEZZI geom. Massimo GHEZZI Monza (MB) Via Vignani 17 Cortelonga (MB) tel. 039 524600 tel / fax 039-524600 studio.ghezzi@gmail.com	