


SEZIONE D-D

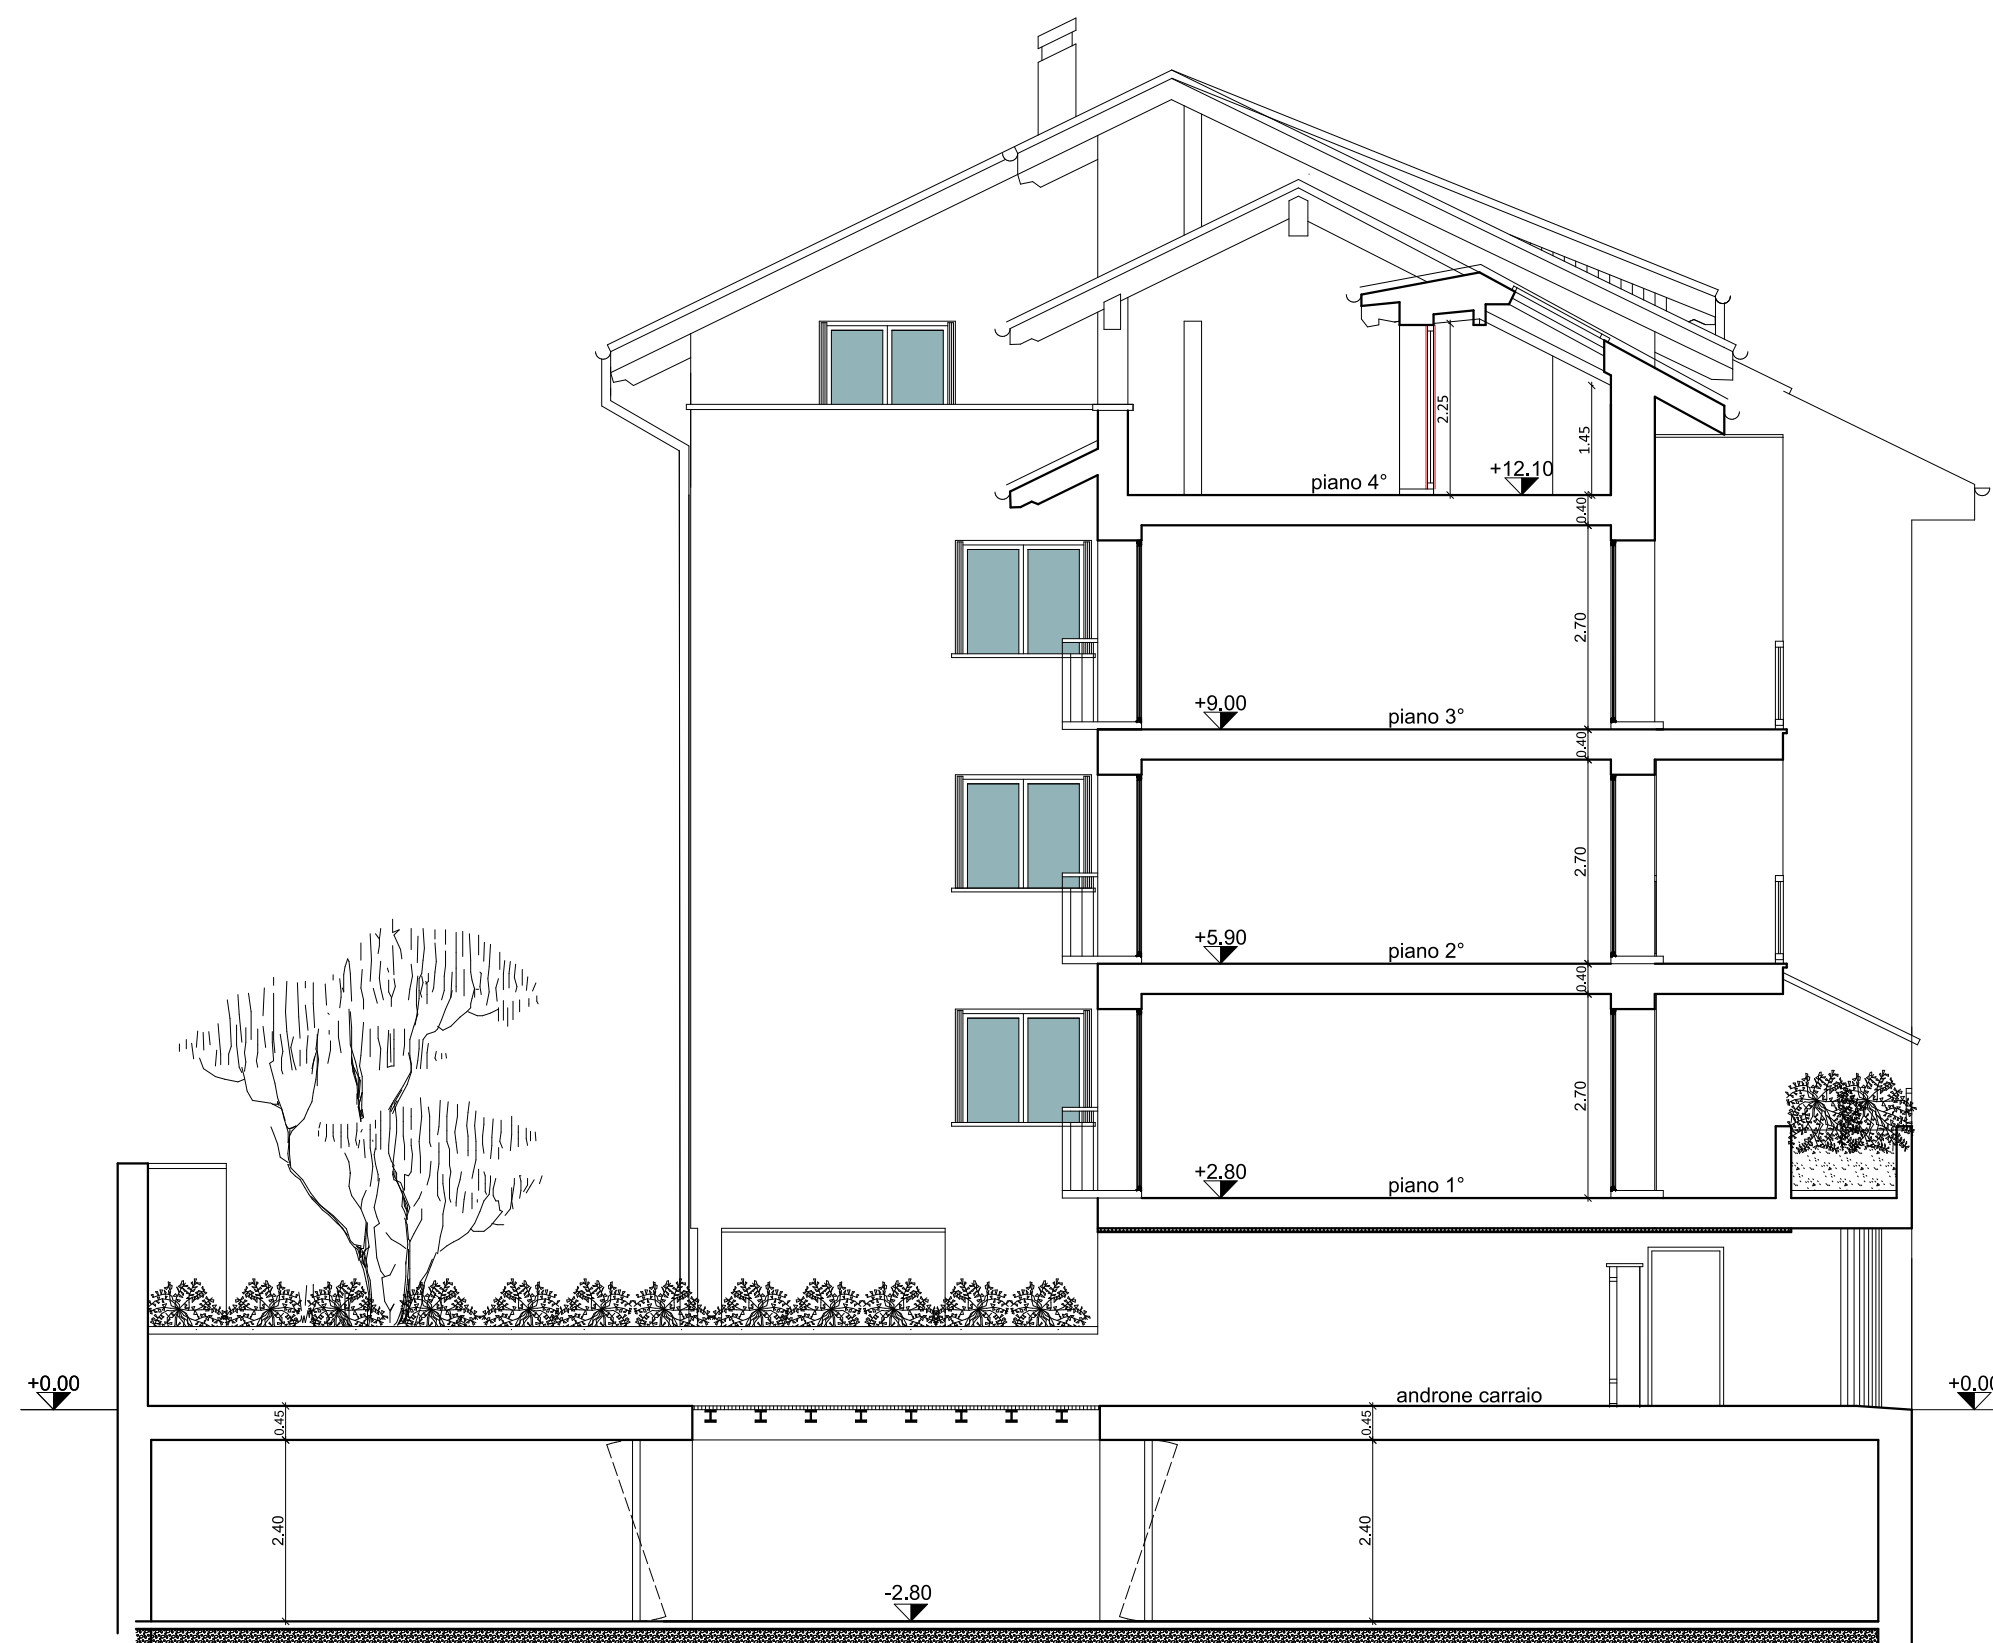

SEZIONE F-F



PROSPETTO SU CORTE INTERNA
+ SEZIONE E-E (SU PIANI PIANI TERRA
E INTERRATO)

PERMESSO DI COSTRUIRE CONVENZIONATO

SLP di perequazione (mq 15) relativa al solo appartamento A4 dell'ultimo piano

STUDIO CARAVATTI e CRIPPA	MONCENISIO s.a.s.	6252MO	32	data : Gen 2020
	Palazzina residenziale in Via Moncenisio, 13 - Monza	rapp. 1.100		agg.
		rapp.		
		rapp.		
	Prospetti e sezioni	PROGETTO	rapp.	

