


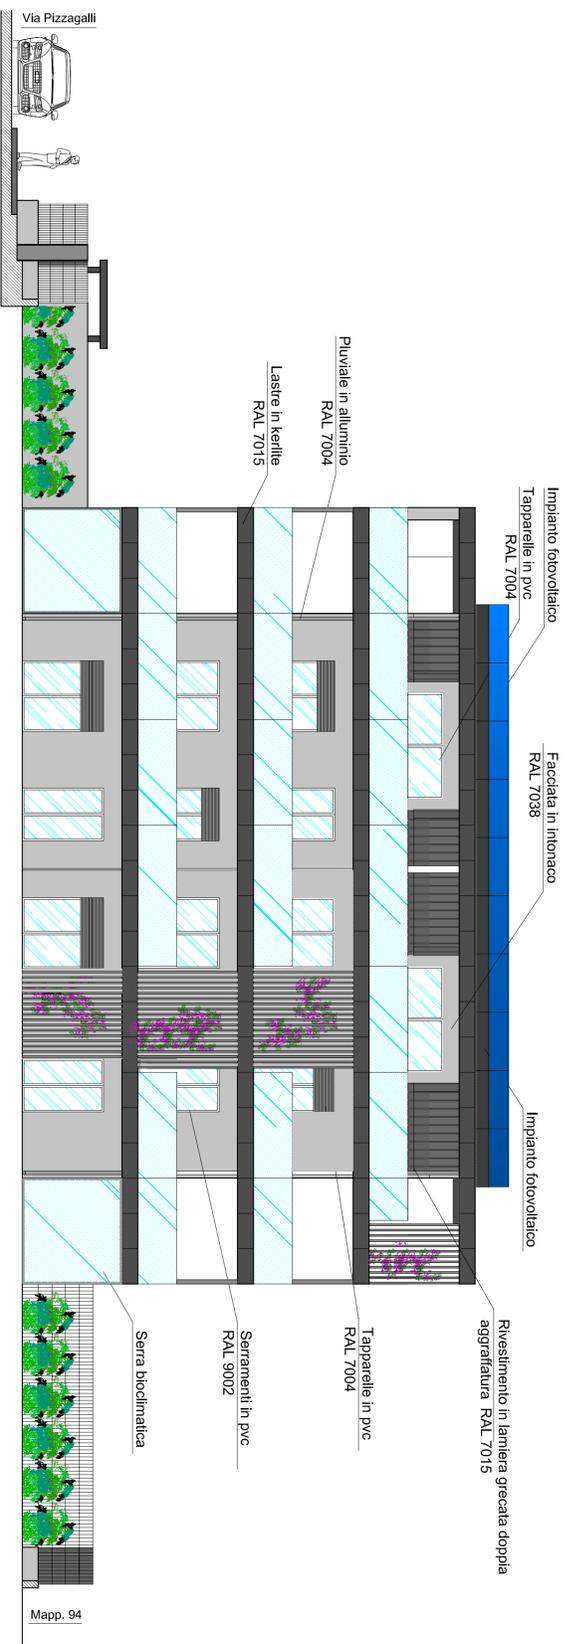

PROSPETTO NORD
STATO DI PROGETTO



PROSPETTO SUD
STATO DI PROGETTO

COMUNE DI MONZA

La Committenza **L'Impresa** Il Progettista e Direttore Lavori

arch. Fabio Spadone
Via Cadorna 12/d
20087 Vimercate MI
Tel. 039/968131/2
Fax 039/54801100
e-mail: fabio@archspadone.it

Permesso di Costruire nuovo edificio residenziale

Completamento	Duranti Giancarlo - Duranti Elisa - Duranti Marco	Località	Monza Via Adigrat - Via Pizzagalli
Progettazione	Prospetti stato di progetto	Tracce	Prospetto nord e sud
Adattamenti	Novembre 2019	Scale	Varie
Data	Luglio 2019		

10