



PROSPETTO OVEST SU VIA PIAVE

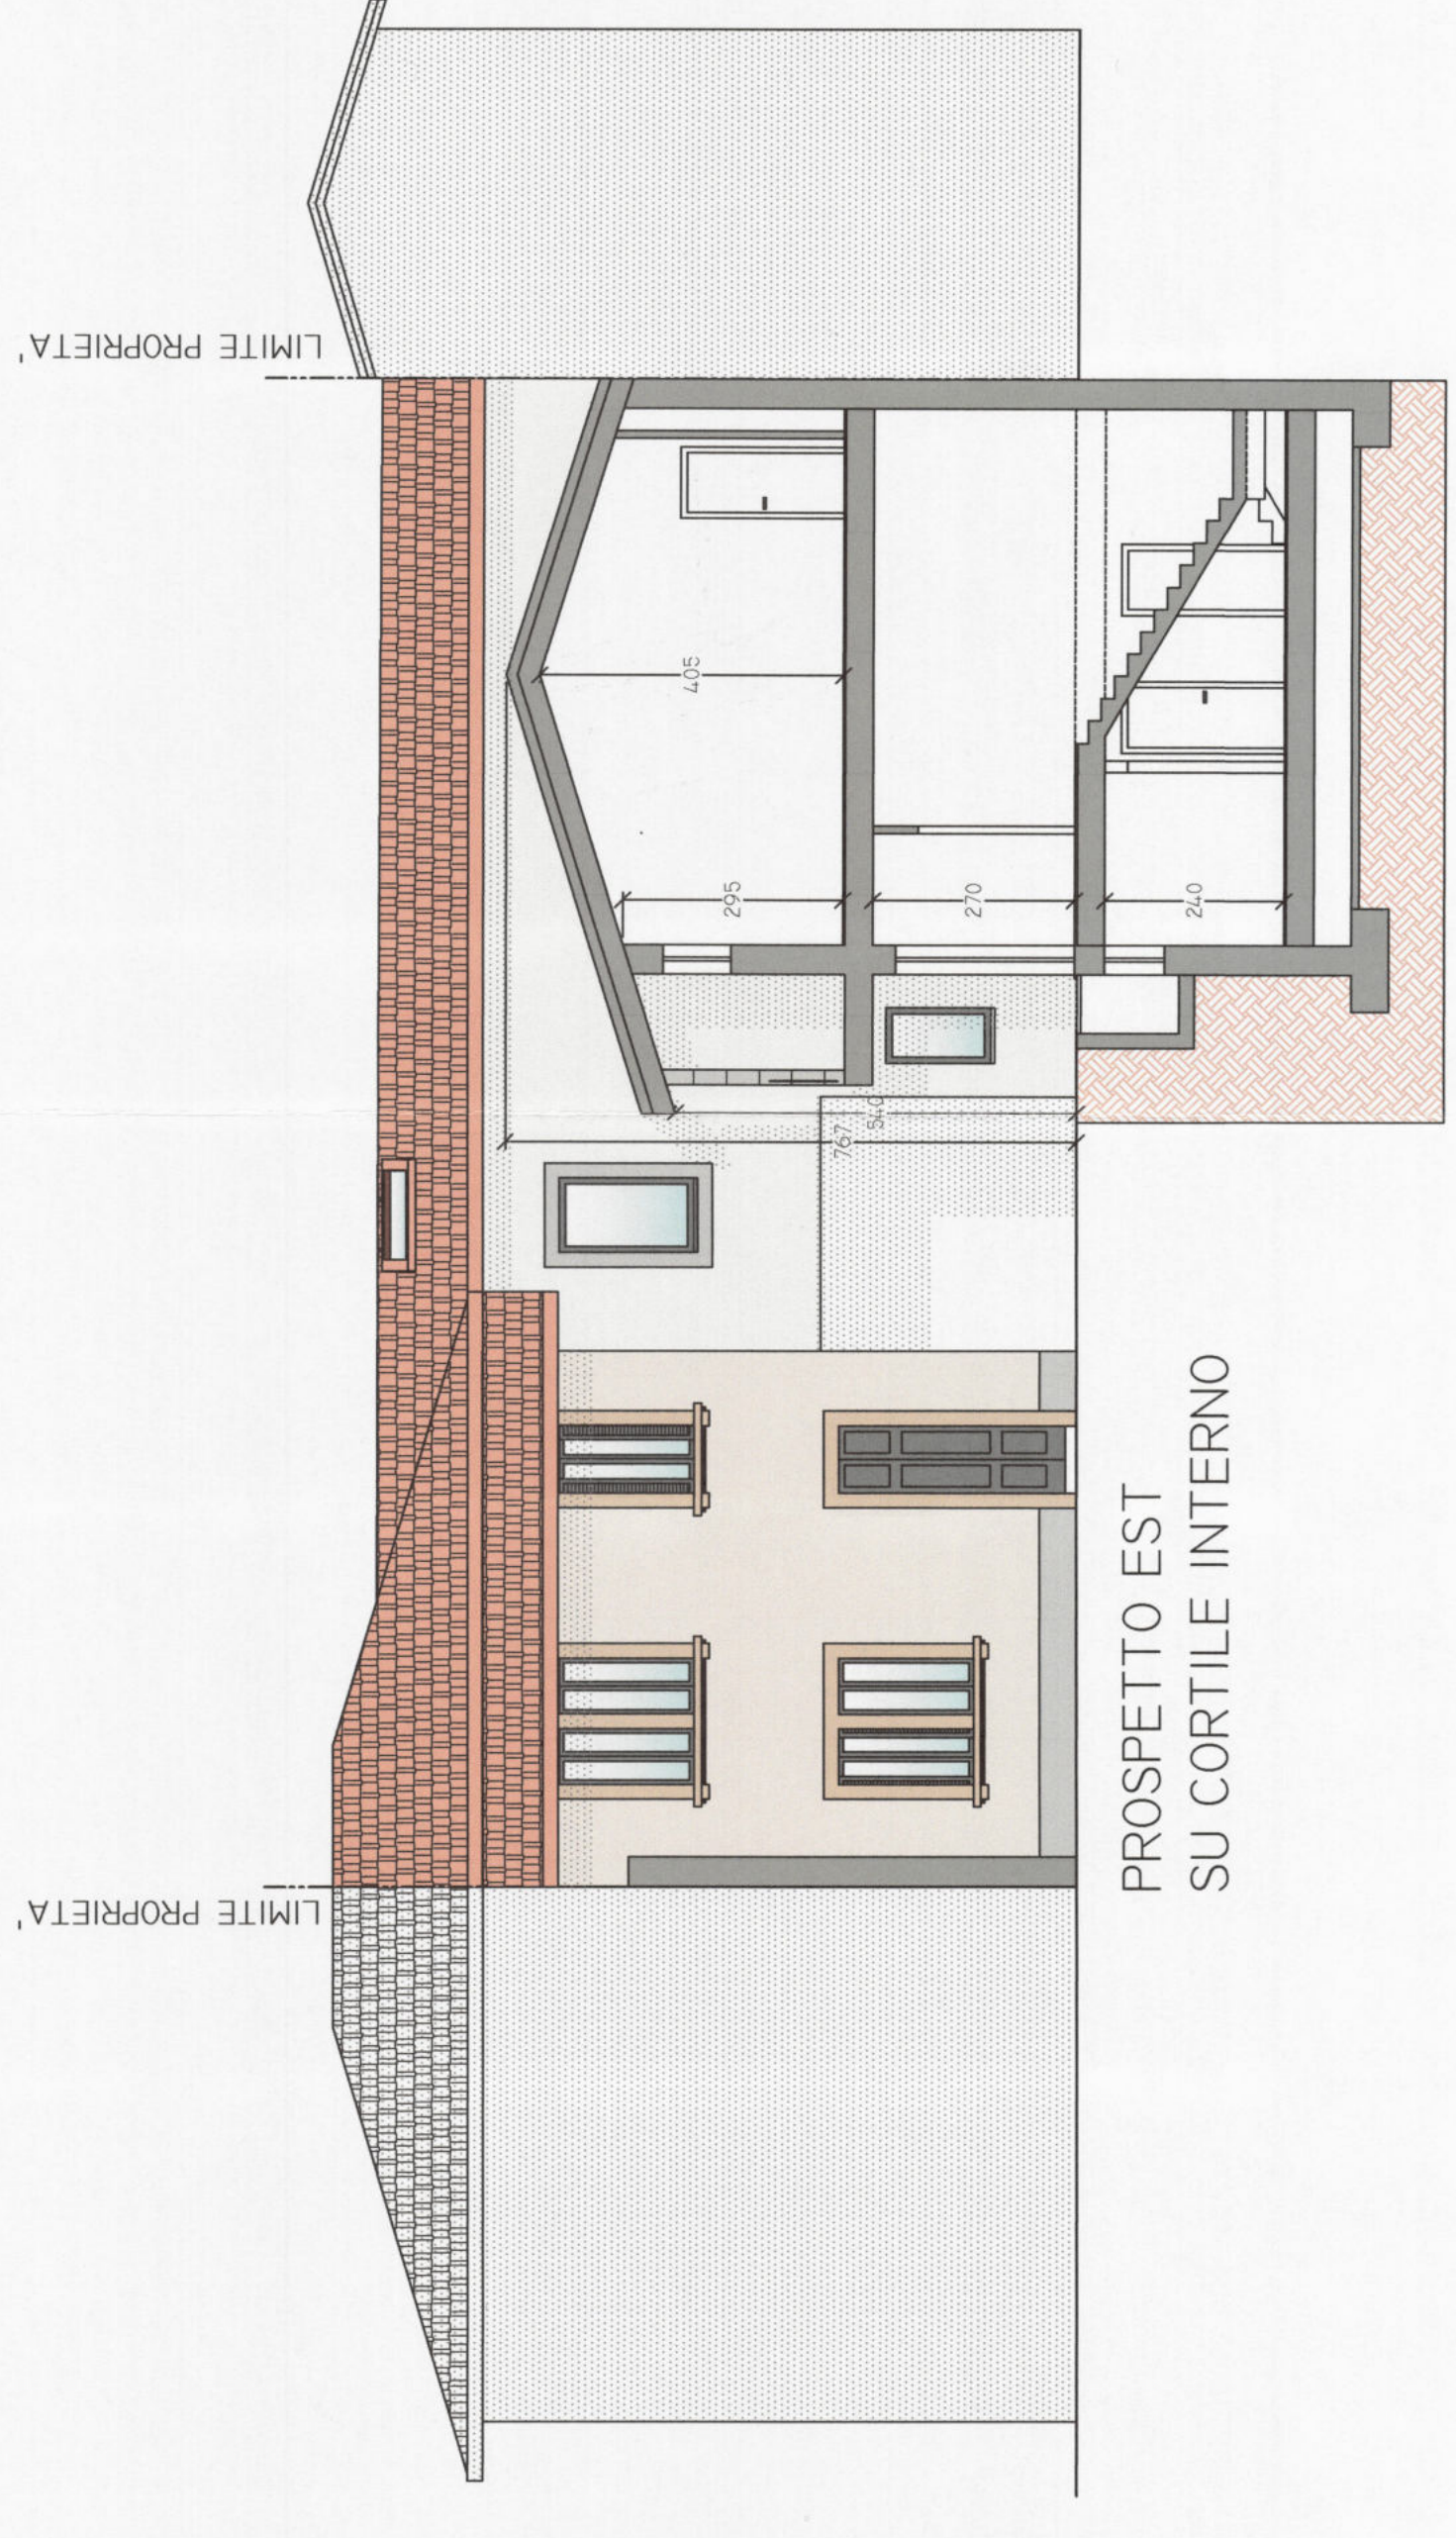


PROSPETTO EST
SU CORTILE INTERNO

SEZIONE CC

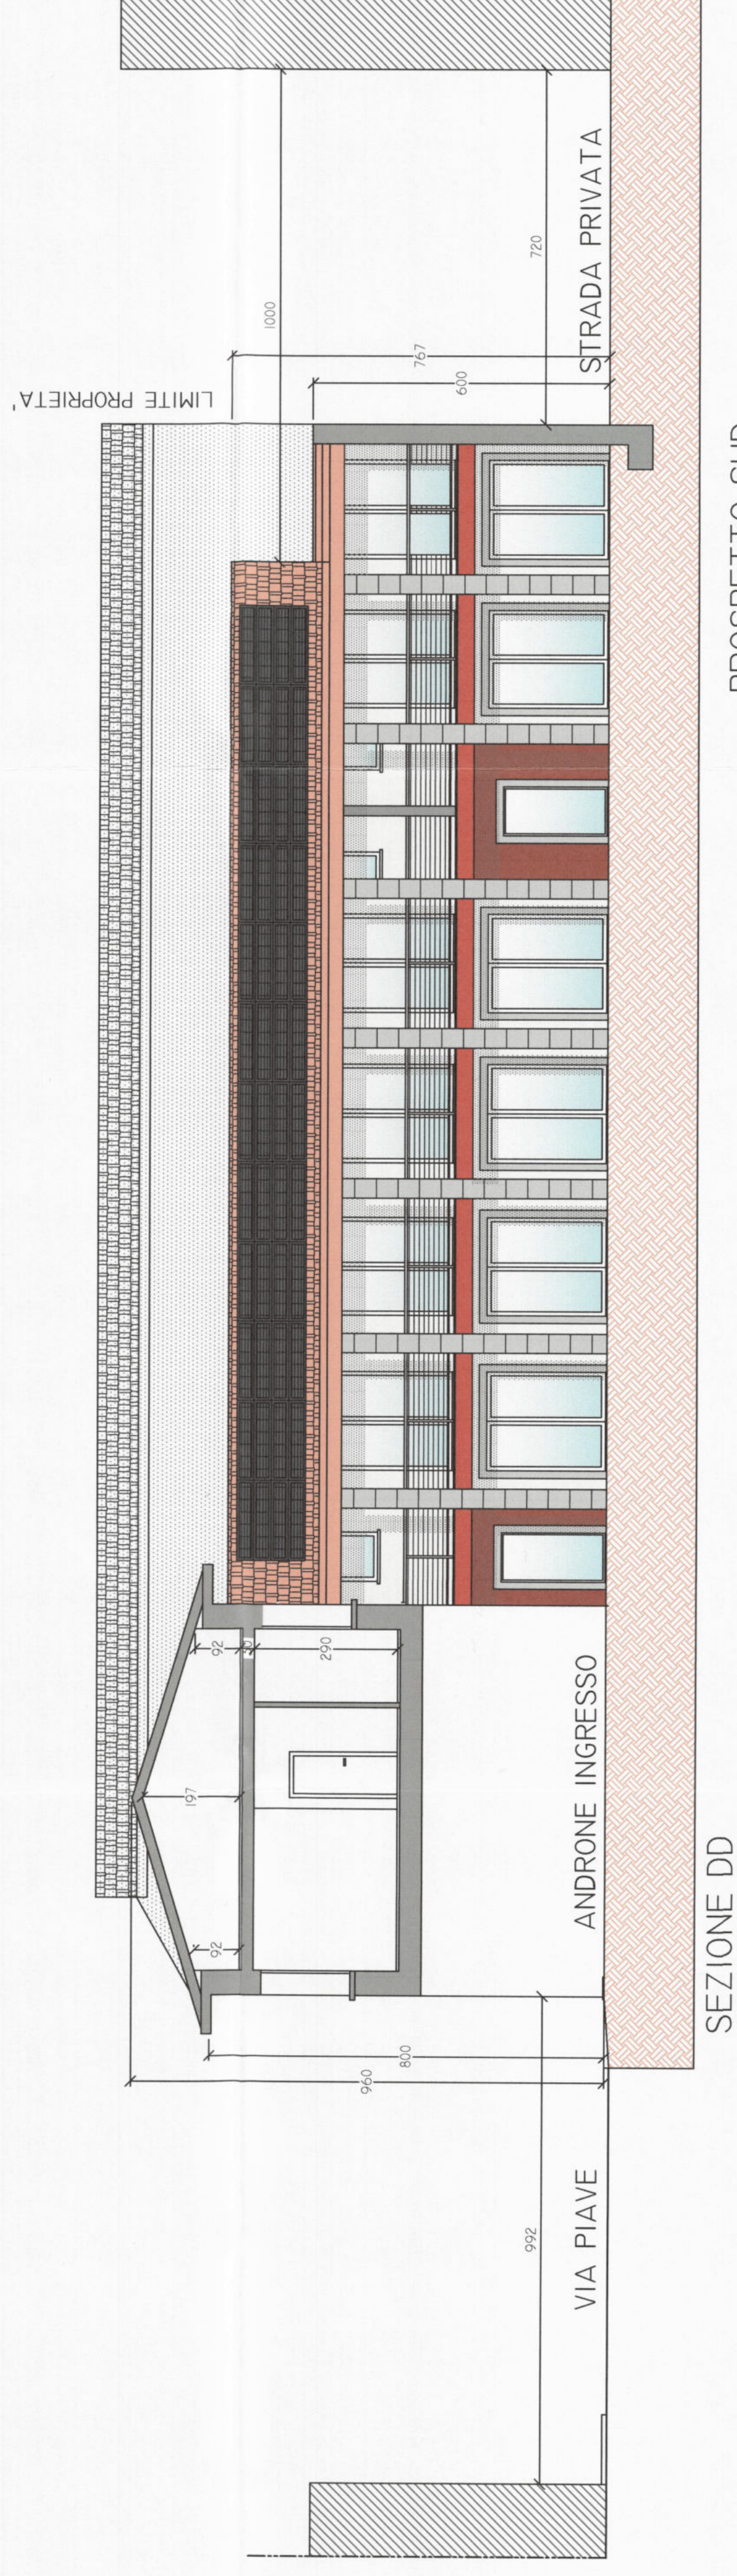


SEZIONE DD

PROSPETTO SUD
SU CORTILE INTERNO

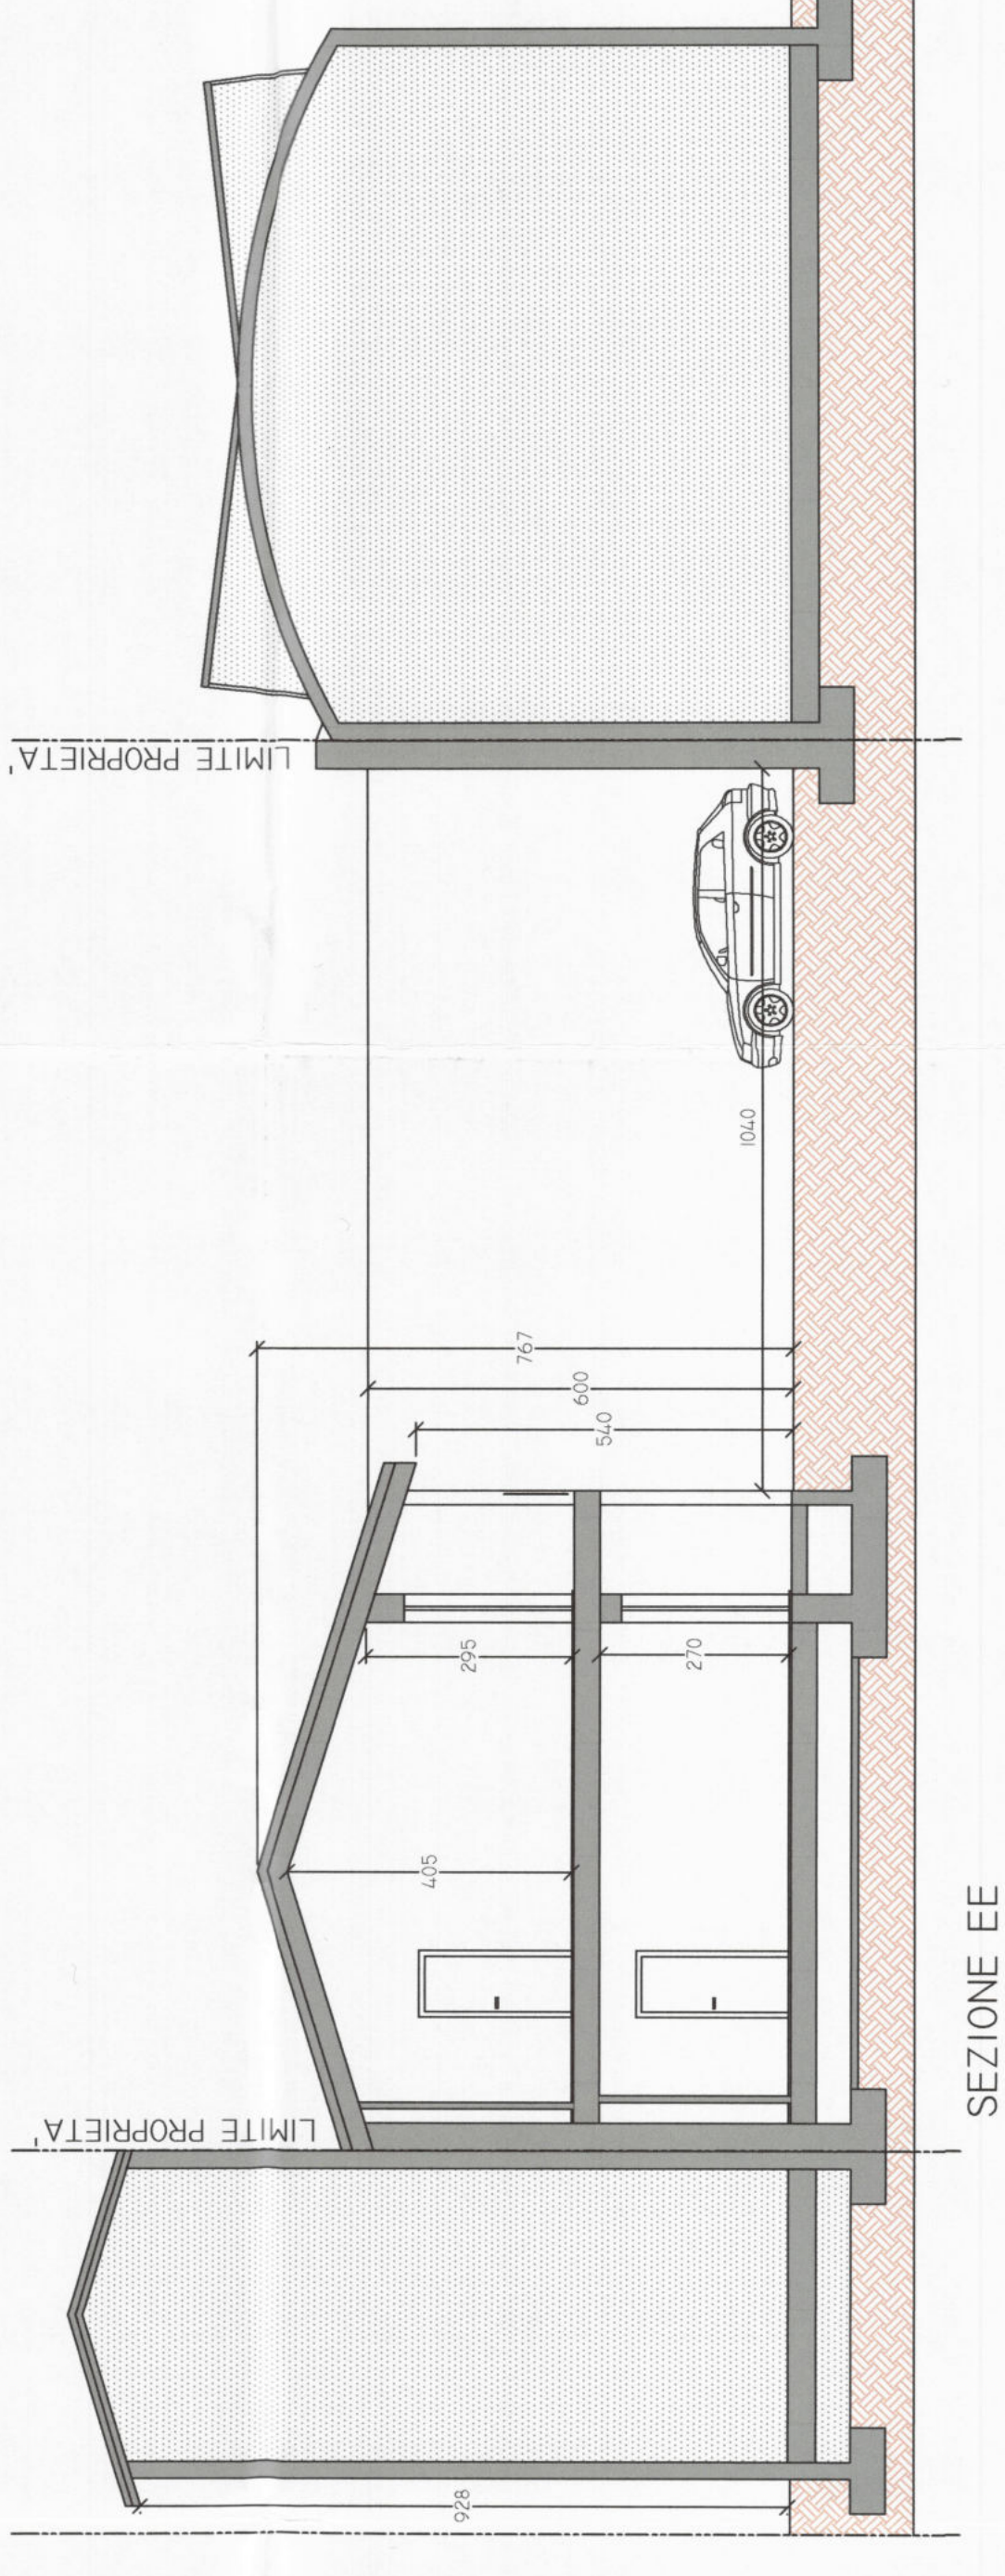

SEZIONE EE

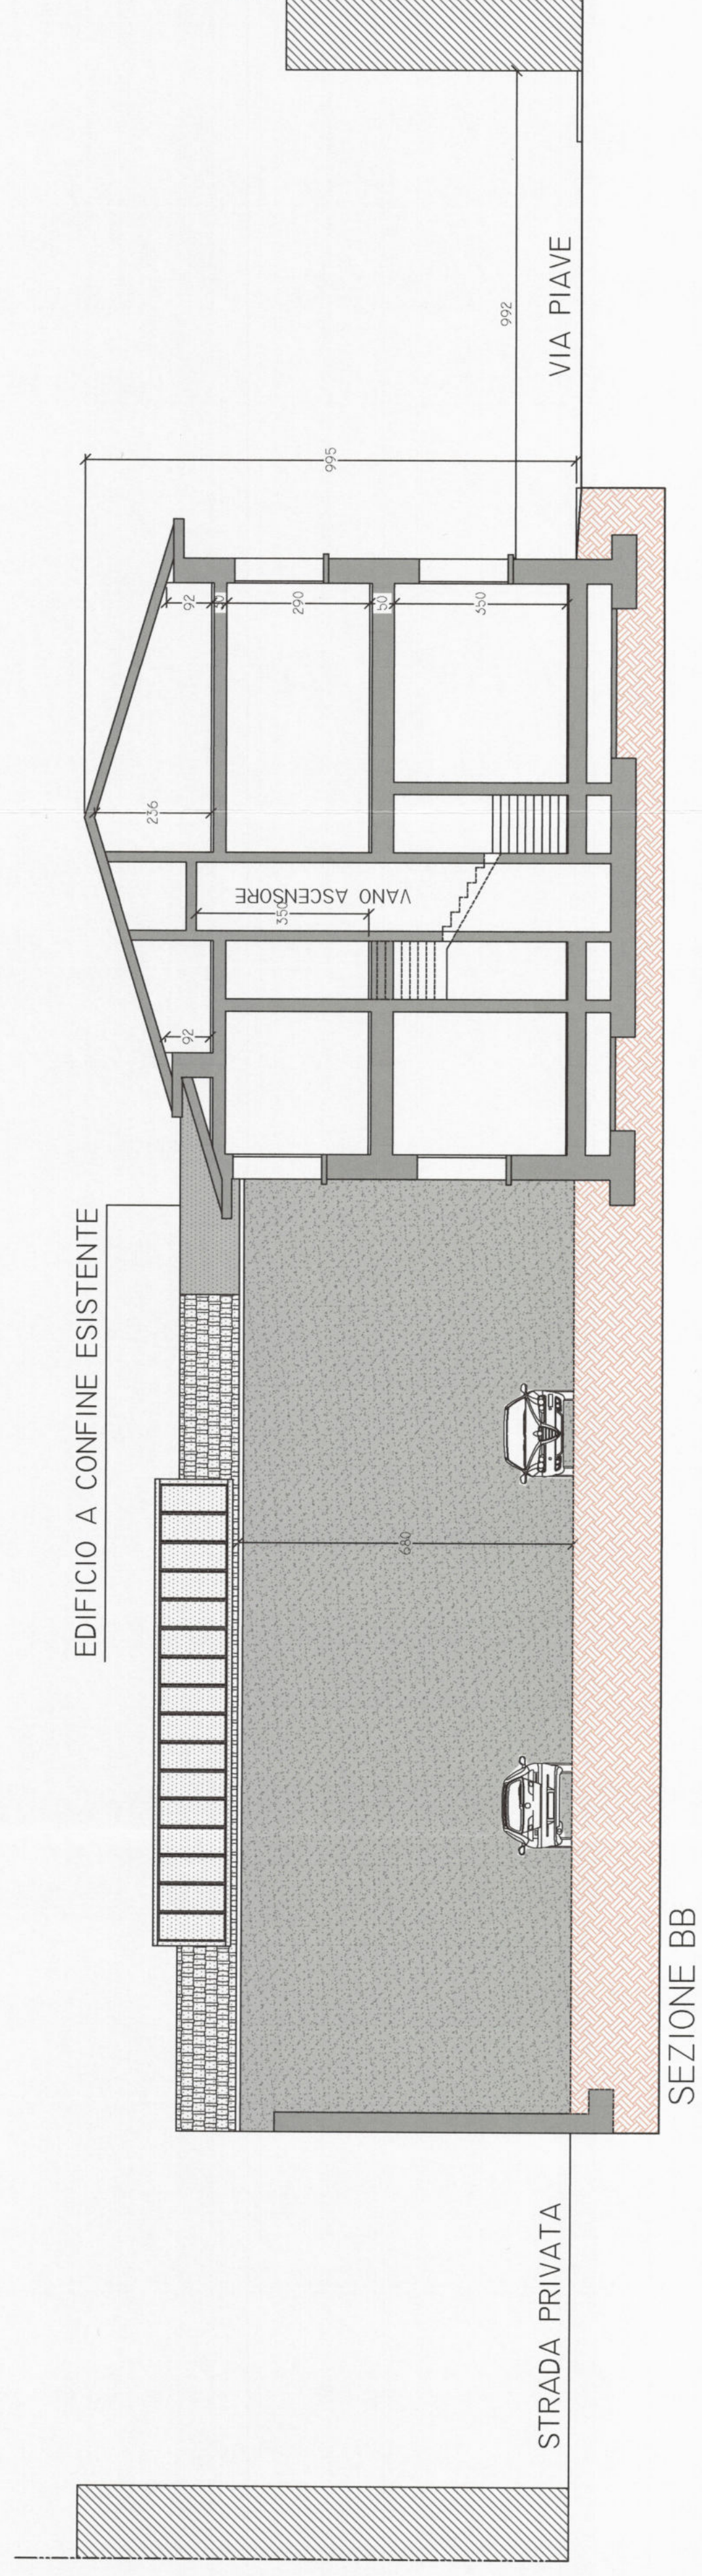

SEZIONE BB

PROGETTISTA

COMMITTENTE
Immobiliare PIAVE & F.I.
Via Durelli, 27 - 35100 PADOVA - Tel. 049.8477784
P.I. 02122440299 - C.F. 02122440299
P.I. 02122440299 - C.F. 02122440299

DIRETTORE LAVORI
ING. SERGIO VILLA
VILLA SERGIO
Società a partecipazione familiare
Via S. Maria, 1 - 35100 PADOVA - Tel. 049.8477784
P.I. 02122440299 - C.F. 02122440299

STUDIO TECNICO DI INGEGNERIA CIVILE
INGEGNERE SERGIO VILLA
Via Durelli n.8 - 35100 PADOVA (PD)
Telefono 332/996781 - e-mail: studio@kissargeo.it

COMITENTE
IMMOBILIARE PIAVE SRL
OPERA
DEMOLIZIONE E RICOSTRUZIONE FABBRICATI
COMUNE
MONZA (MB)
LOCALITA'
VIA PIAVE 9
TAVOLA
PROSPETTI E SEZIONI PROGETTO

OPERATORE
Data: 03/2019 | File: Aggiornamento: 04/2021

CONFERMA
COMUNE DI MONZA
Protocollo Generale
N. 7448/2021
CL. 1/2/3/4/5
FASC. 6/3

8
TAVOLA
Convalida
scala: 1:100
Foglio 72
Mappa/F. 12
Sub