



DOCUMENTO DI PIANO - DP.02.c Rete dell'urbanità e della naturalità diffusa _ Scala 1 : 5000

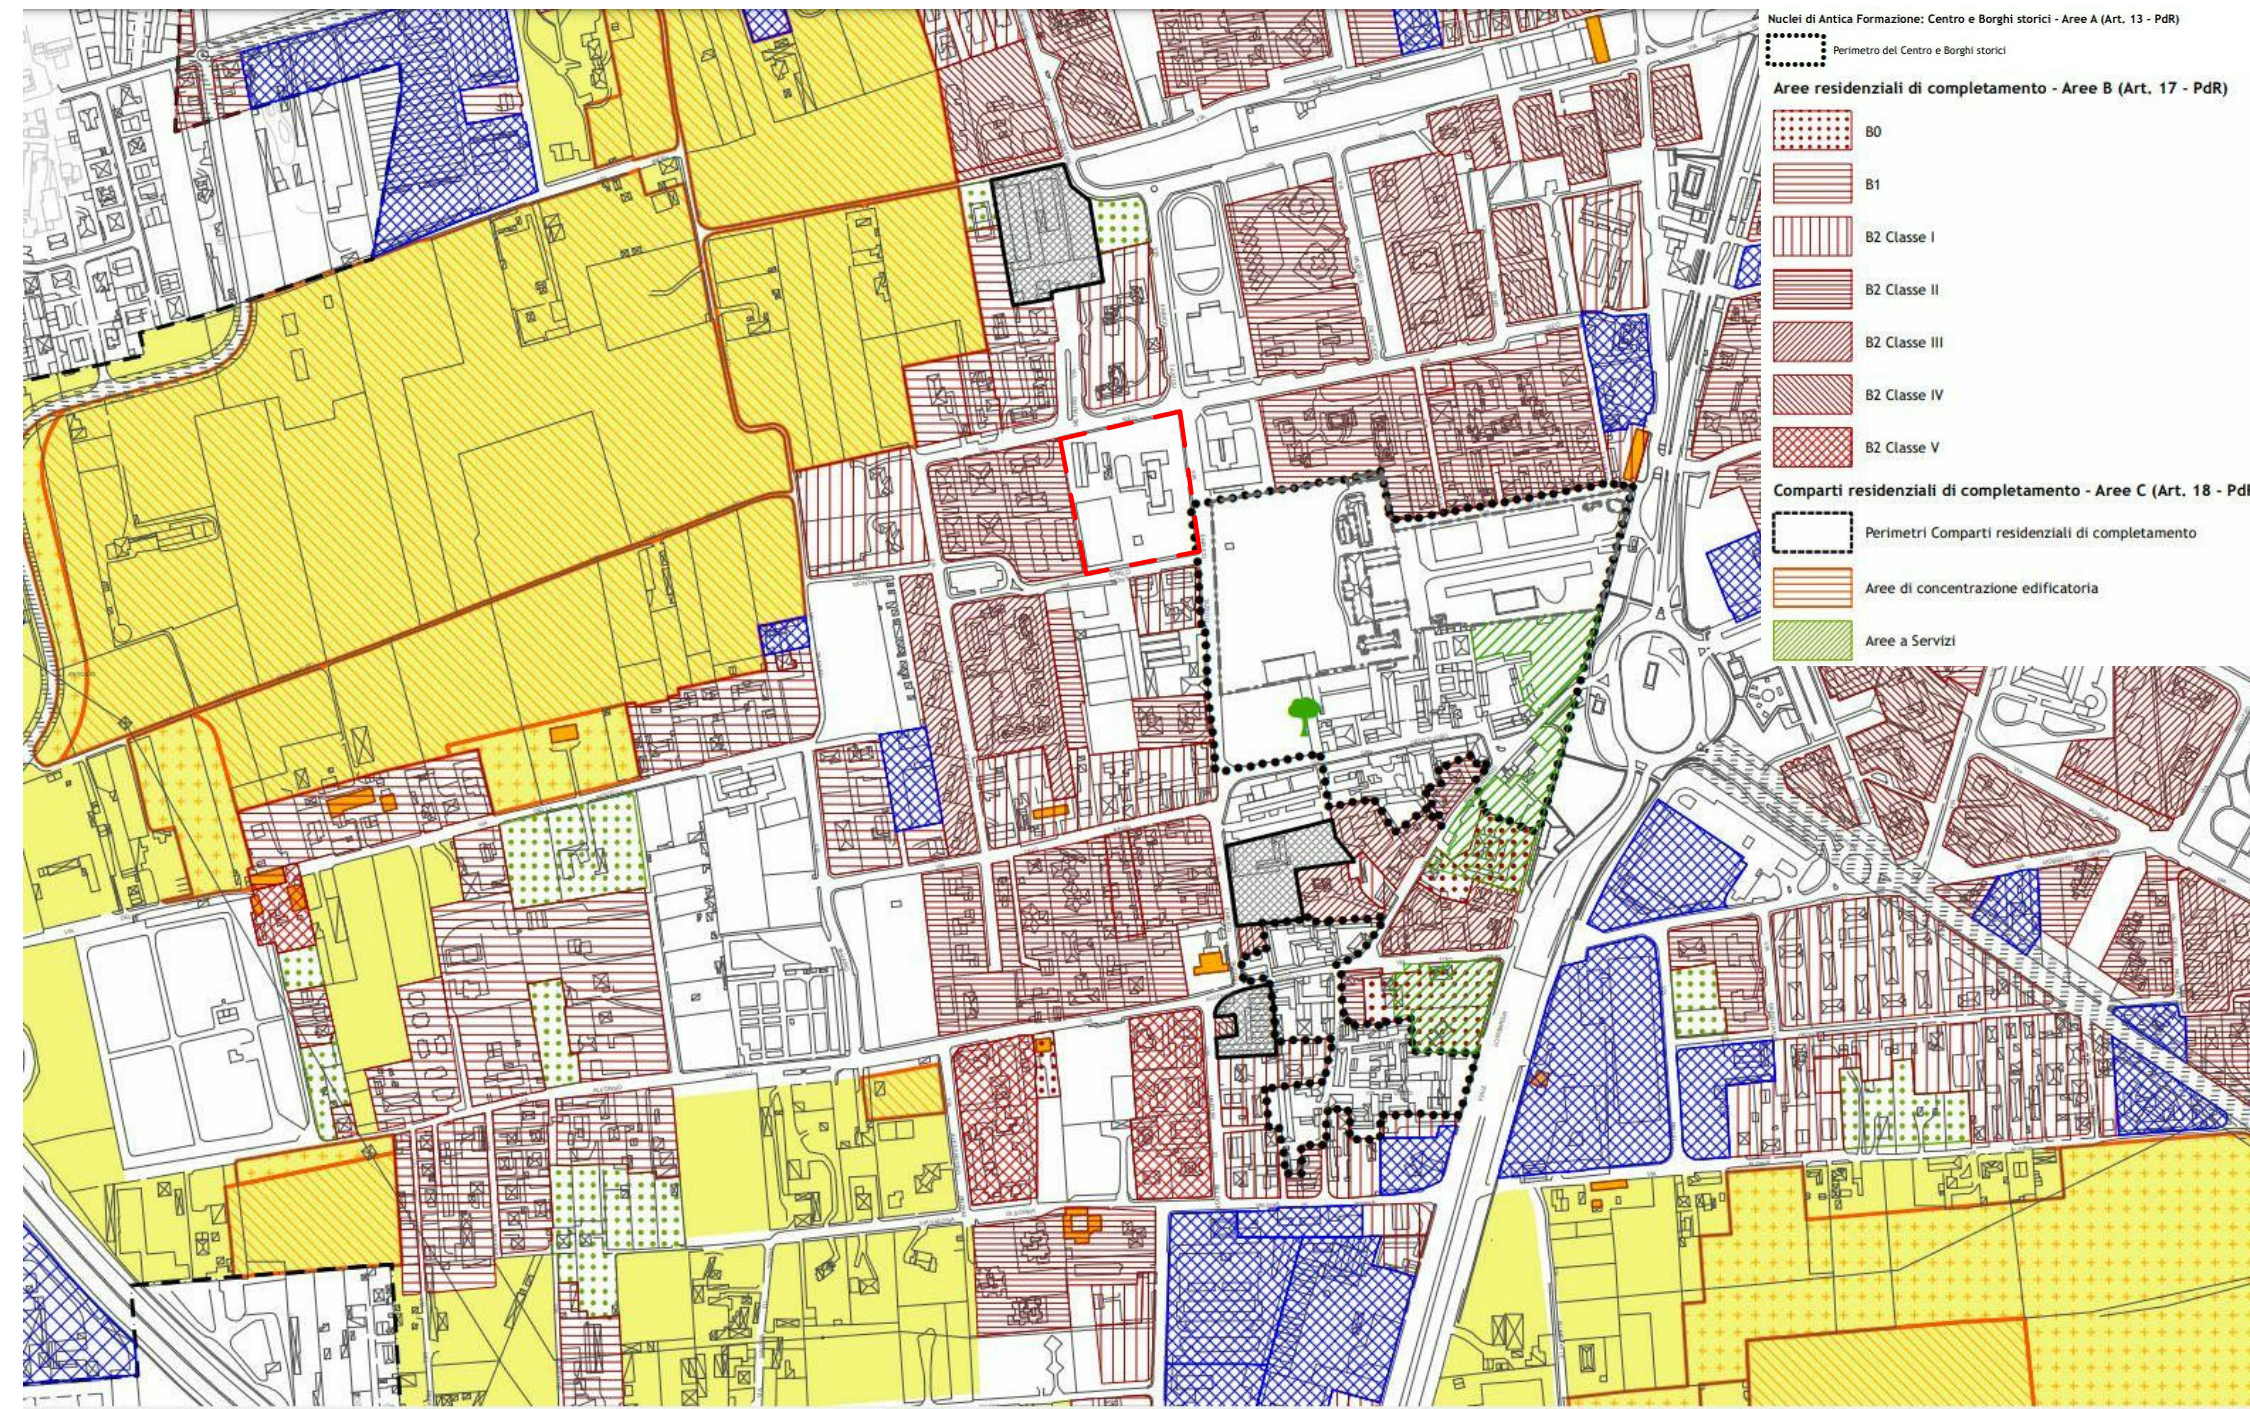


PIANO DELLE REGOLE - PR.01c Tessuto Urbano Consolidato e Aree non Urbanizzate _ Scala 1 : 5000

--- Ambito oggetto di riqualificazione

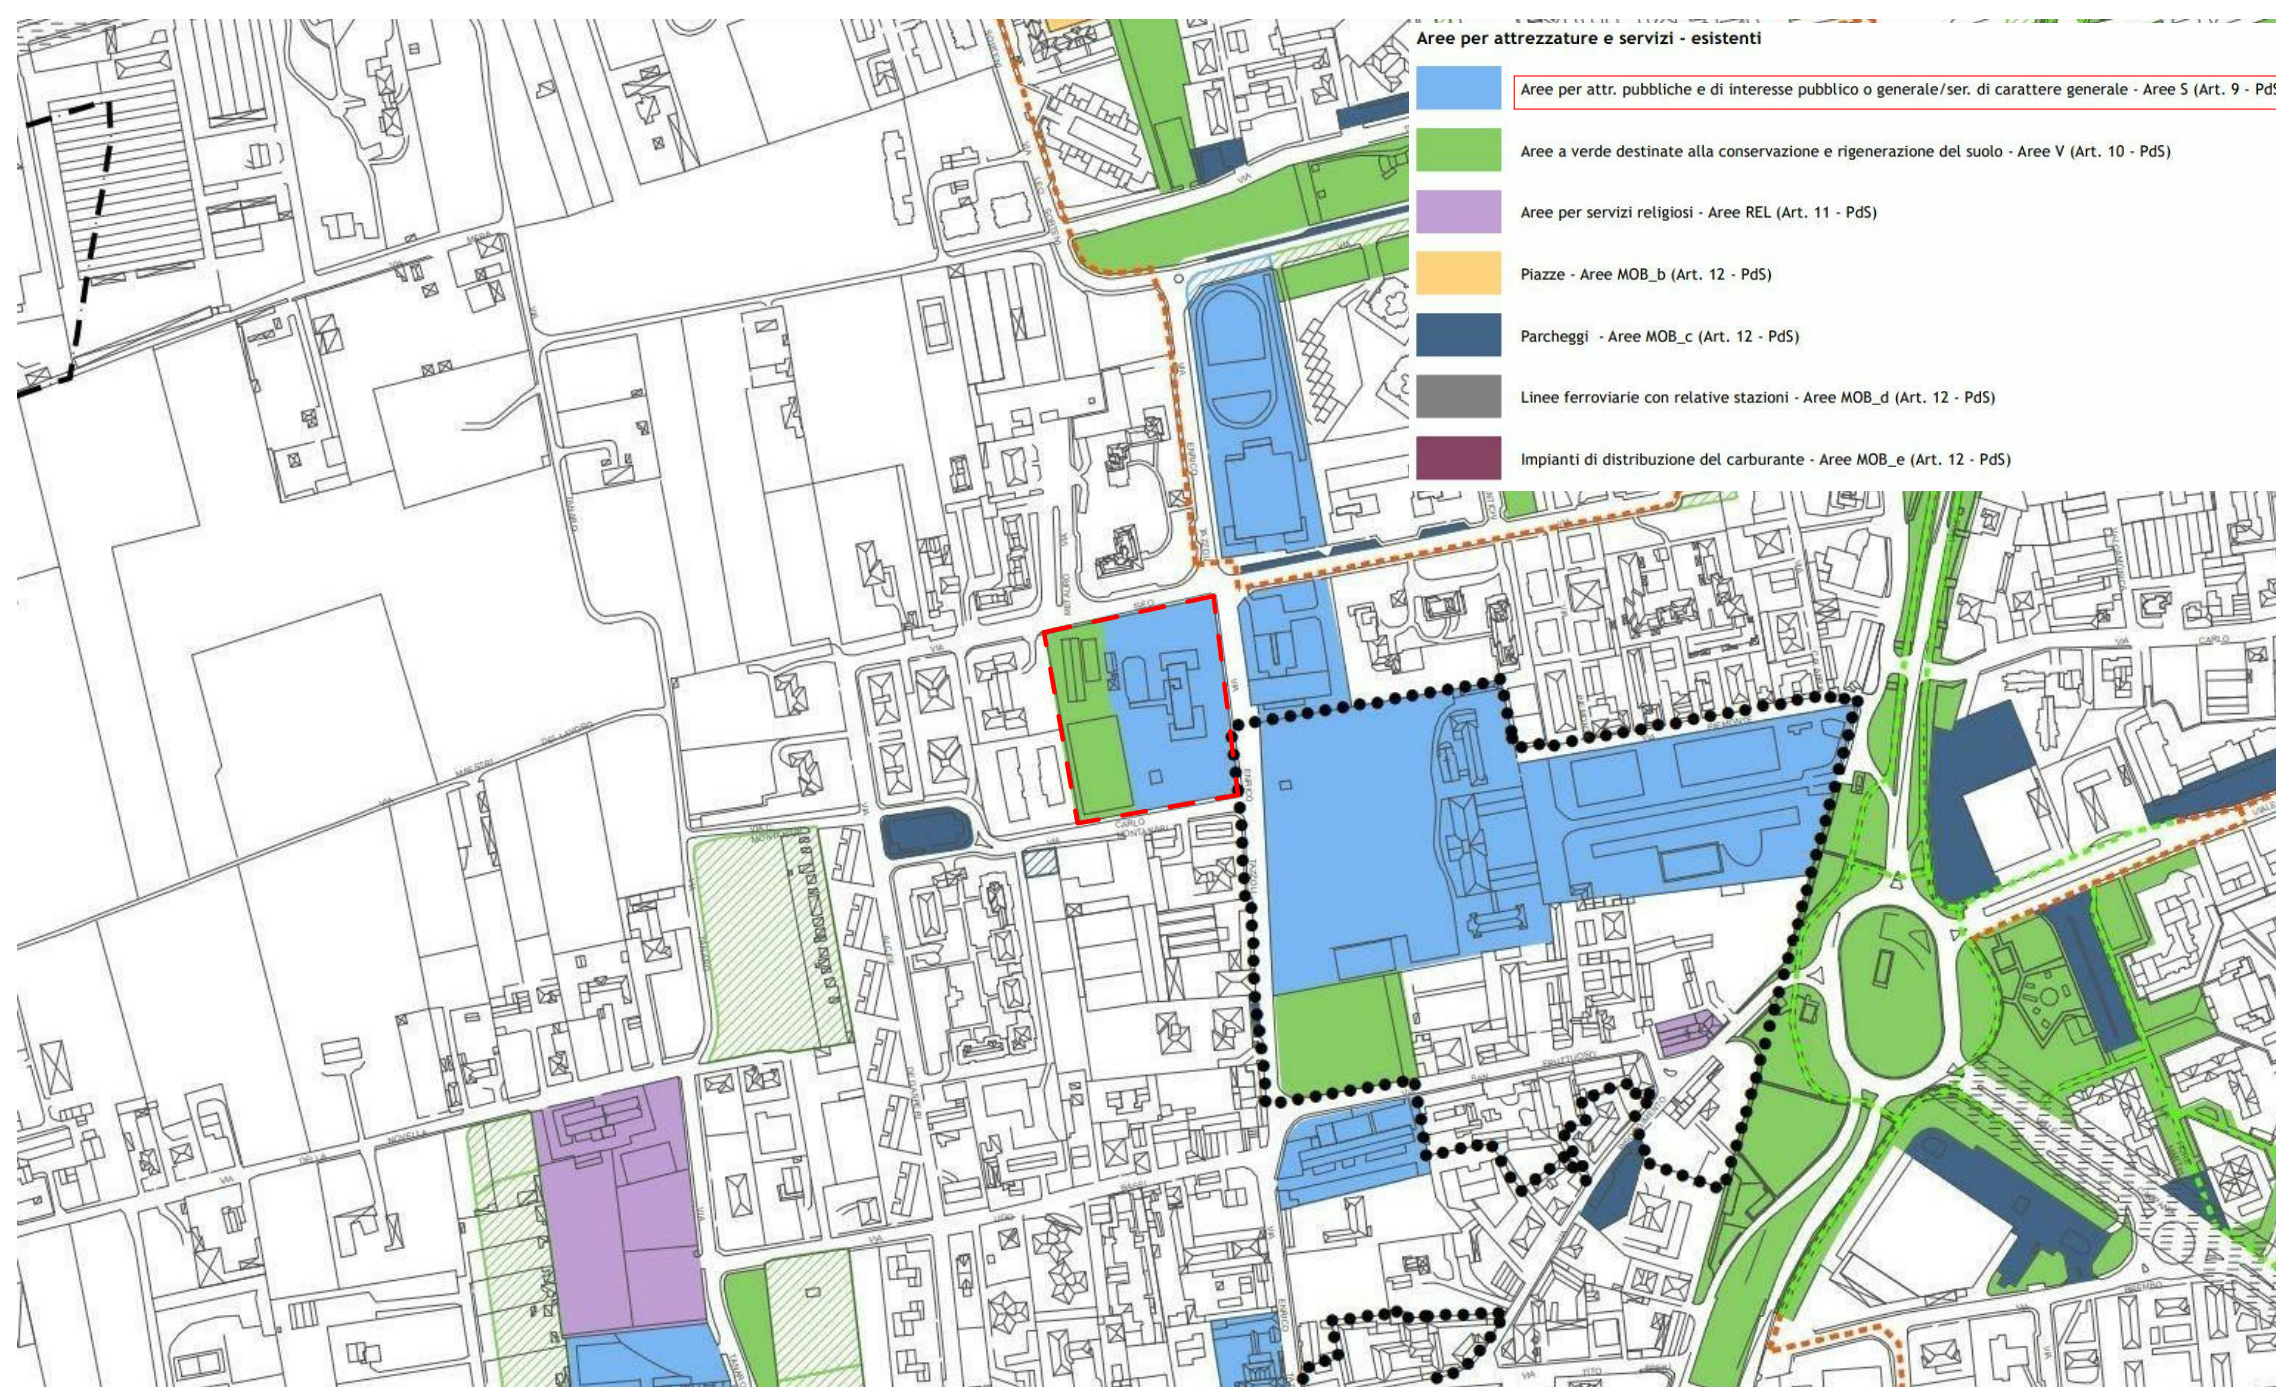

PIANO DEI SERVIZI - PS.02c Quadro programmatico _ Scala 1 : 5000

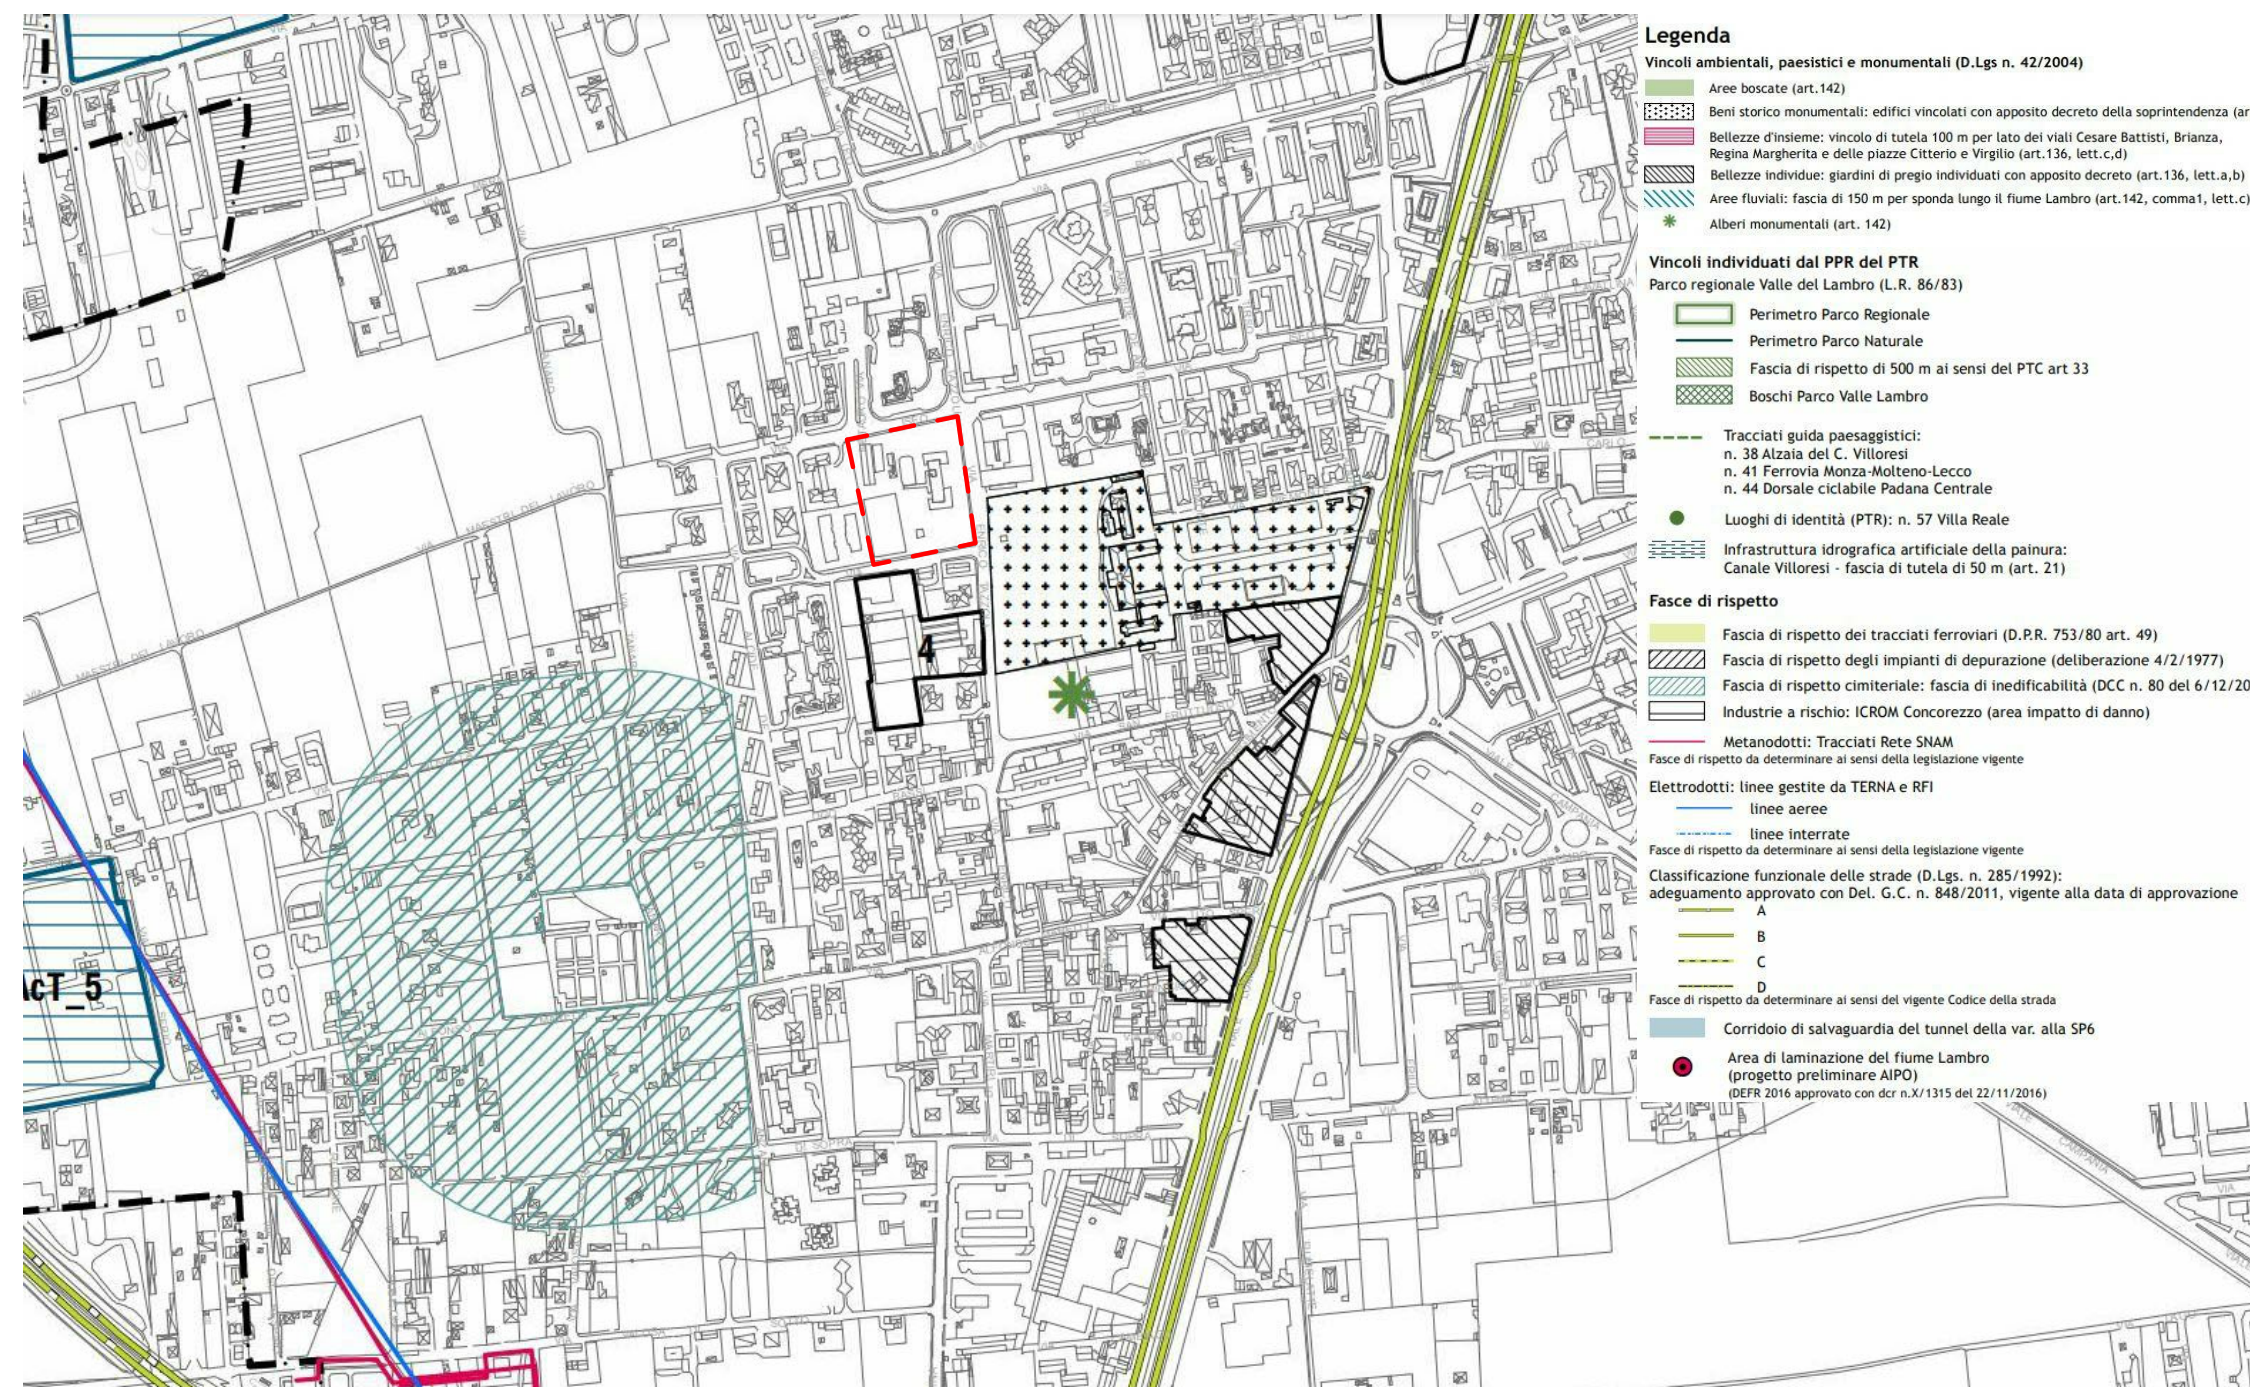

DOCUMENTO DI PIANO - DP.01d Vincoli _ Scala 1 : 10000

Comune di Monza
Provincia di Monza e della Brianza



Permesso di Costruire relativo al Centro Tazzoli -
Riqualificazione spazio destinato a Chiesa in attuazione
alla Convenzione n° 5254 del 26/07/2021

Tavola 2

Strumenti urbanistici vigenti

Scala: 1 : 200

PROGETTISTA:

Arch. Franco Oggioni

COLLABORATORI:

Arch. Anna Oggioni, Arch. Massimo Giugni, Arch. Chiara Biffi

DIRETTORE LAVORI:

Arch. Franco Oggioni

IMPRESA:

Proedit Srl

COMMITTENTE:

Gruppo de Luigi RE

PROPRIETÀ:

Data: 23/08/2021

Agg.:

DISEGNATO DA: CB

CONTROLLATO DA: AO

APPROVATO DA: FO

Riferimento atti: -

Commissa: 04-MB-MQ-20

Work Stage \ Fase Operativa:

3 Developed Design
Progetto Definitivo

OGGIONI ASSOCIATI
ARCHITECTURE-ENGINEERING-CONSTRUCTION
BIM DESIGN-PROJECT MANAGEMENT
www.oggioniasociati.it

ICMQ
BIM
Building Information Modeling
Cert. N° 18006BM

Via Torri Bianche 9, 20871 Vimercate - Milano Est - tel. 039.60.82.546 - fax 039.68.59.529
z:monza@oggioniassociati.it - centro sociale/riqualificazione chiesa scompiuto oneri baracca/CONSEGNATI-AUTORIZZATI/2021/08
File: 23_PDC/Modello/2021_08_23_Via Tazzoli - Chiesa.rvt
E' VIETATA LA RIPRODUZIONE IN QUALSIASI FORMA SENZA AUTORIZZAZIONE DELLA OGGIONI E ASSOCIATI. I TRASGRESSORI SARANNO PERSEGUITI A NORMA DI LEGGE