



VISTA 01



VISTA 01




FOTOINSERIMENTO AEREO



VISTA 01



VISTA 02

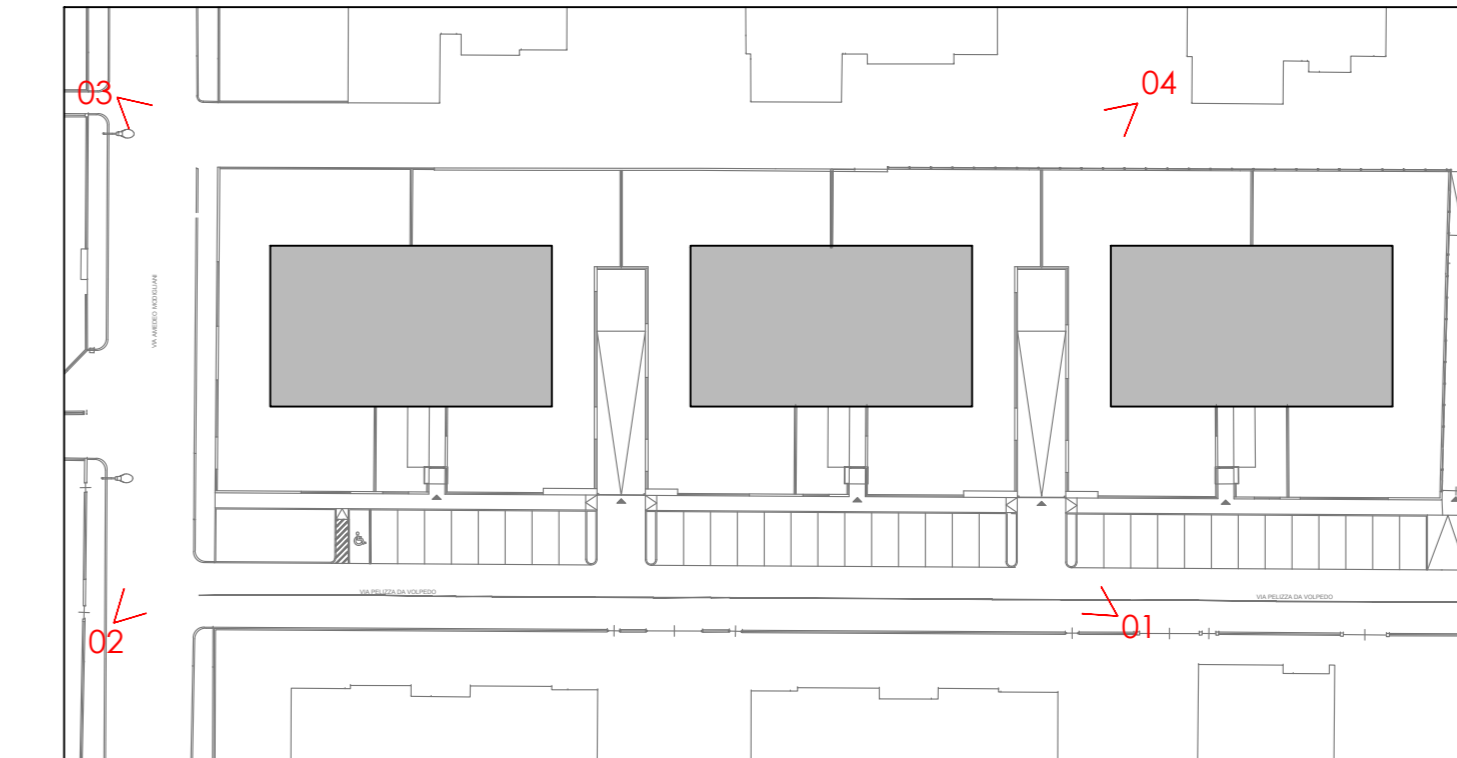

Key Map

COMUNE DI MONZA  
Provincia di Monza e Brianza

Descrizione dei lavori:  
Ristrutturazione edilizia mediante demolizione e ricostruzione di edifici esistenti a destinazione residenziale e produttiva, con edifici di diversa sagoma, prospetti, sedime, caratteristiche planivolumetriche e tipologiche a destinazione residenziale in via A. Modigliani / via Pelizza da Volpedo

Committente:  
**Forberg Srl**  
Via Molino n.40, 24040 Levate (Bergamo)  
Telefono: +39 035 594255  
Pec: forberg@pec.buffetti.it

progettista:  
**Architetto Ilario Piazalunga**  
Via Ambraglio Fogar n°13  
Albano Sant'Abbondio - Bergamo  
Ordine degli Architetti di Bergamo n°2500  
Tel. 333 7191332  
Email: info@ilariopiazalunga.com  
Pec: ilario.piazalunga@archiworldpec.it

oggetto lavoro:  
**Progetto  
Rendering**

elaborato N°:  
**15**  
Marzo 2022 scala 1:100