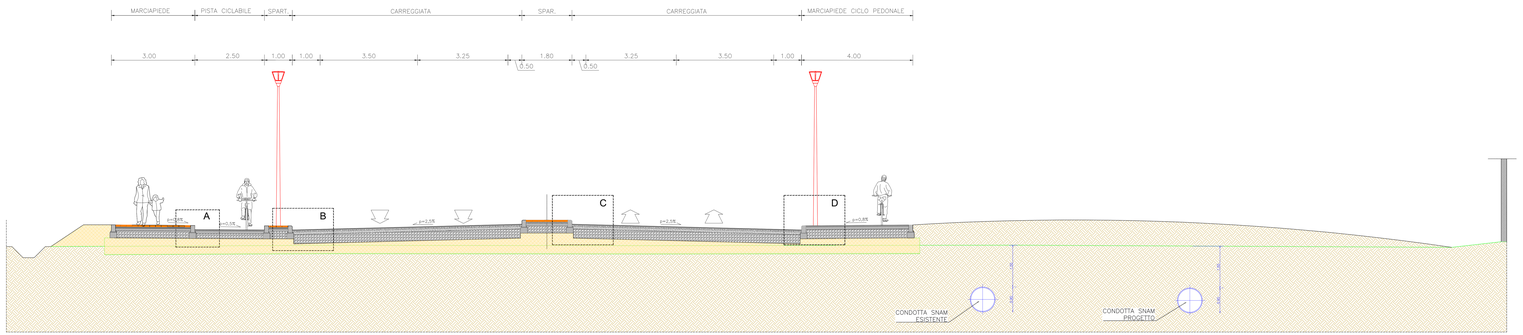

SEZIONE A-A
scala 1:50

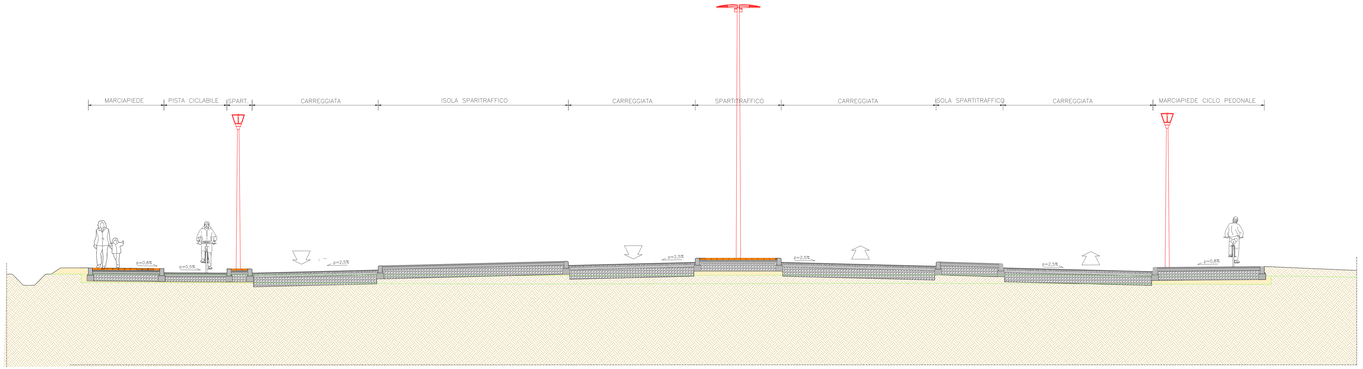

SEZIONE B-B
scala 1:50

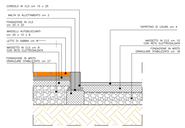

PARTICOLARE A
scala 1:20

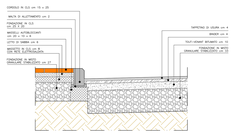

PARTICOLARE B
scala 1:20

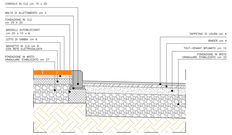

PARTICOLARE C
scala 1:20

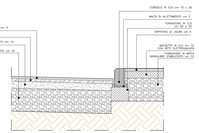

PARTICOLARE D
scala 1:20

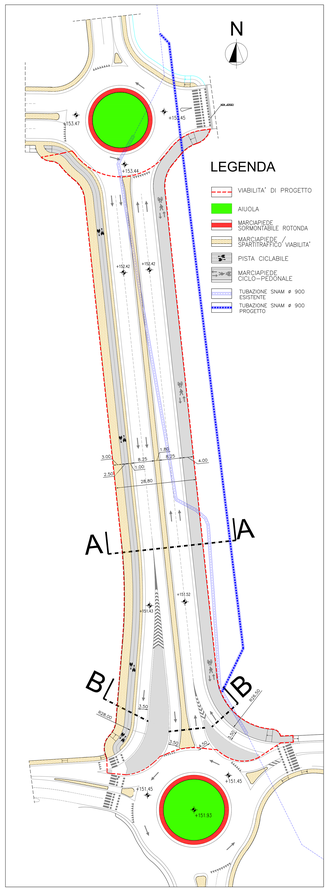

TRONCO I
SVILUPPO
scala 1:500

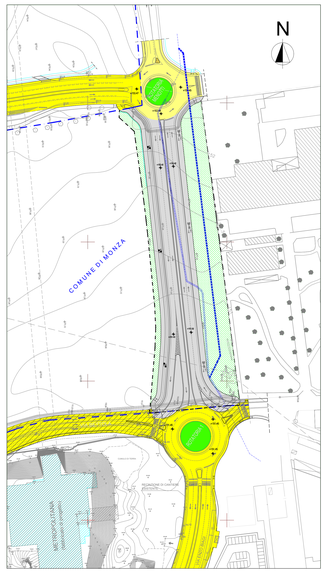

PLANIMETRIA GENERALE

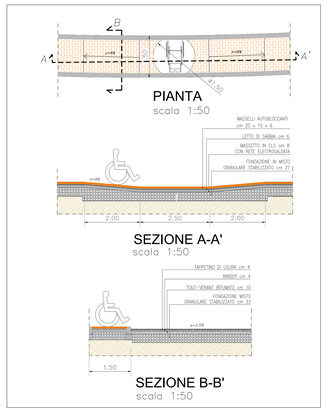

PARTICOLARE SCIVOLO

LEGENDA

- CONFINE COMUNALE
- CUNETTE STRADALI
- CURVE DI LIVELLO OGNI 25 cm
- PUNTO QUOTATO
- LINEE ELETTRICHE AEREE
- QUOTE ALTIMETRICHE DI PROGETTO
- VIABILITA' ESISTENTE
- VIABILITA' ESISTENTE COMUNE DI CINISELLO BALSAMO
- FUTURA VIABILITA' COMUNE DI CINISELLO BALSAMO
- VIABILITA' DI PROGETTO
- AREA A VERDE CON IDROSEMINA
- GUARD – RAIL
- TUBAZIONE SNAM ø 900 ESISTENTE
- TUBAZIONE SNAM ø 900 PROGETTO
- AREA INTERESSATA DALL'INTERVENTO

COMUNE DI MONZA

PROGETTO DEFINITIVO

INTERVENTI DI REALIZZAZIONE, IN COMUNE DI MONZA, DI VIABILITA' PUBBLICA IN PROSECUZIONE DI VIABILITA' ESISTENTI - ATTUAZIONE VARIANTE DI PII COMUNE DI CINISELLO BALSAMO (delibera GC n. 216/2017) - ACCORDO DI PROGRAMMA in data 08/02/2016 (DPGR n. 609 in data 17/02/2017)

IL SOGGETTO ATTUATORE
PATRIMONIO REAL ESTATE SPA
Via Torino 2 - Milano

IL PROGETTISTA
Arch. Corrado Rossetti
via Torino, 2 - 20123 Milano
TEL 02 8029191 FAX 02 86466001

DIREZIONE LAVORI
Ing. Arch. Galeazzo Maria Conti
CONTI ASSOCIATI s.r.l.
via Galileo Galilei, 3 - 20124 Milano
TEL 02 204848 FAX 02 58328003

Rossetti engineering s.r.l.
via Torino, 2 - 20123 Milano
tel 02 8029191 fax 02 86466001
ing@rossettiengineering.it

OGGETTO
VIABILITA'
Planimetria Generale, Sviluppo Sezioni, Particolari Costruttivi

N° TAVOLA 4

REVISIONE	DATA	SCALA
	Dicembre 2018	1:1000 1:500 1:50/1:20

NOME FILE: TAV.4-5-10-Dicembre-2018
FILE ELAB.PLANIMETRIA FIRME DI AUTORIZZ.: ok-all-mod-law-8-5.dib
LAYOUT DI STAMPA: Layout1

D	C	A
—	—	—

CODICE COMMESSA: anno—001

DIRITTO DI PROPRIETA' DELLA SOCIETA' ROSSETTI ENGINEERING Srl - TUTTI I DIRITTI RISERVATI A NORMA DI LEGGE