POZZETTO DI ISPEZIONE PREFABBRICATO
(per tubazione in pvc Ø 400/500)

Scala 1:20

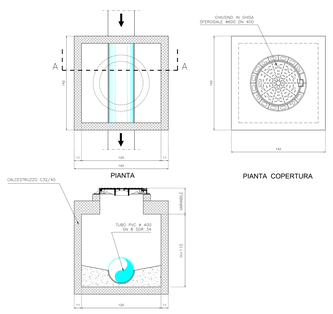

POZZETTO RIPARTITORE / CAMPIONAMENTO
Scala 1:20

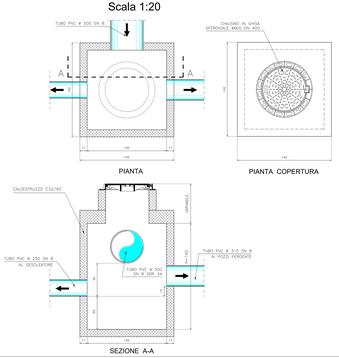

POZZETTO DI CAMPIONAMENTO
Scala 1:20

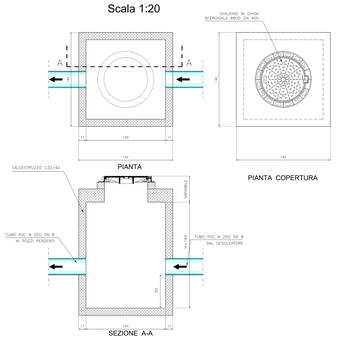

POZZO PERDENTE
SCALA 1:50

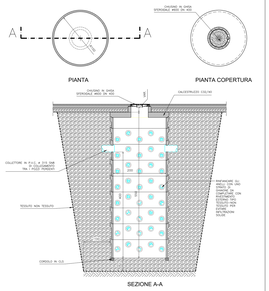

VASCA DESOLEATRICE
SCALA 1:50

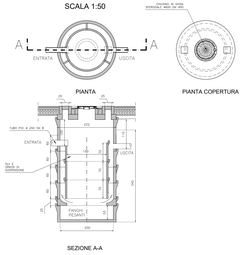

CADITOIA
Scala 1:20

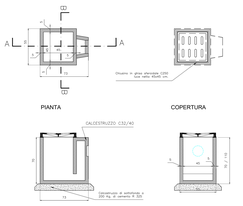

SEZIONE TIPO DI SCAVO
Scala 1:20

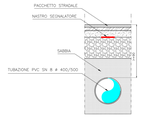

FOGNATURA - TRATTO 1

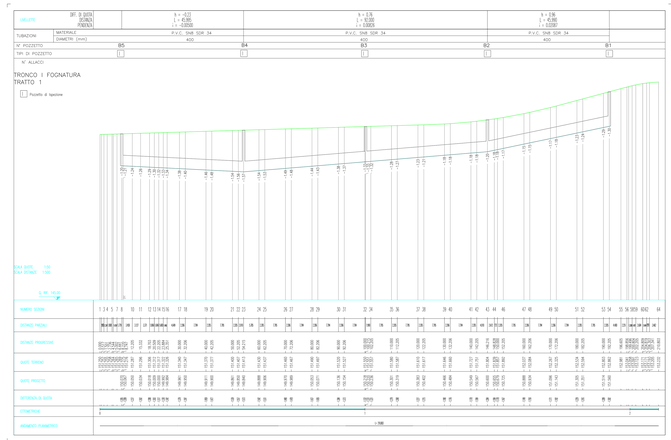

PROFILO LONGITUDINALE

FOGNATURA - TRATTO 2

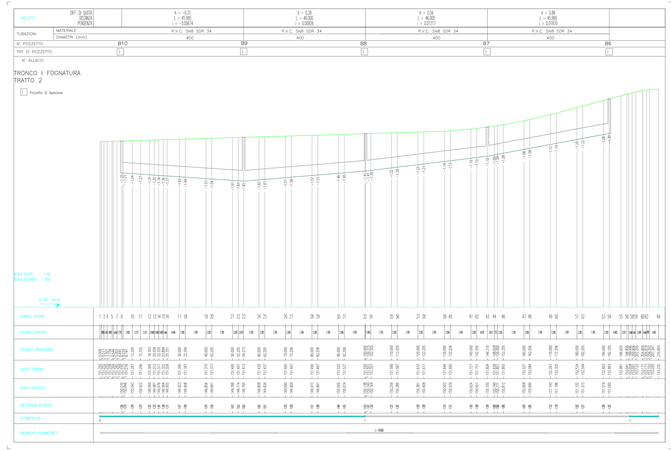

PROFILO LONGITUDINALE

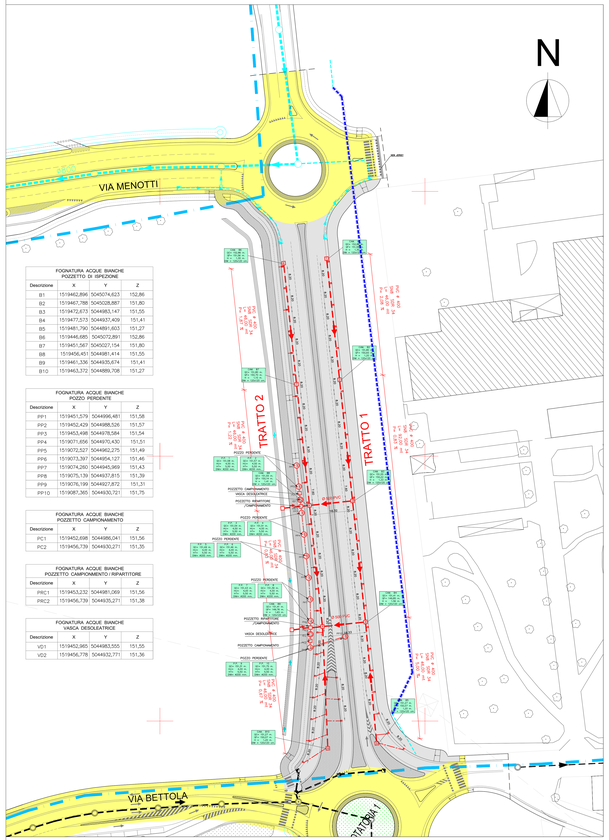

FOGNATURA ACQUE BIANCHE POZZETTO DI ISPEZIONE

Descrizione	X	Y	Z
B1	1519462,896	5045074,623	152,86
B2	1519407,788	5045028,887	151,80
B3	1519472,673	5044983,147	151,55
B4	1519477,513	5044937,409	151,41
B5	1519481,790	5044891,653	151,27
B6	1519446,685	5045072,891	152,86
B7	1519451,567	5045027,154	151,80
B8	1519456,451	5044981,414	151,55
B9	1519461,336	5044935,674	151,41
B10	1519463,372	5044889,708	151,27

FOGNATURA ACQUE BIANCHE POZZO PERDENTE

Descrizione	X	Y	Z
PP1	1519451,579	5044996,481	151,58
PP2	1519452,429	5044988,526	151,57
PP3	1519453,498	5044978,584	151,54
PP4	1519071,858	5044970,430	151,51
PP5	1519072,527	5044962,275	151,49
PP6	1519073,397	5044954,127	151,46
PP7	1519074,240	5044945,969	151,43
PP8	1519075,139	5044937,815	151,39
PP9	1519076,199	5044927,872	151,31
PP10	1519087,365	5044930,721	151,75

FOGNATURA ACQUE BIANCHE POZZETTO CAMPIONAMENTO

Descrizione	X	Y	Z
PC1	1519452,598	5044986,041	151,56
PC2	1519456,739	5044930,271	151,35

FOGNATURA ACQUE BIANCHE POZZETTO CAMPIONAMENTO / RIPARTITORE

Descrizione	X	Y	Z
PRC1	1519453,232	5044981,069	151,56
PRC2	1519456,739	5044935,271	151,38

FOGNATURA ACQUE BIANCHE VASCA DESOLEATRICE

Descrizione	X	Y	Z
VD1	1519452,965	5044983,555	151,55
VD2	1519456,778	5044932,771	151,36

PLANIMETRIA GENERALE
SCALA 1:500

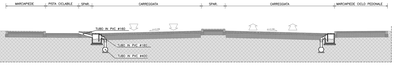

SEZIONE TIPO SU CONDOTTA
Scala1:100

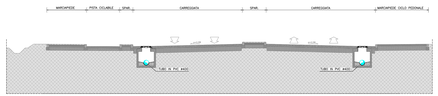

SEZIONE TIPO SU POZZETTO
Scala1:100

STRALCIO RILIEVO - STATO DI FATTO

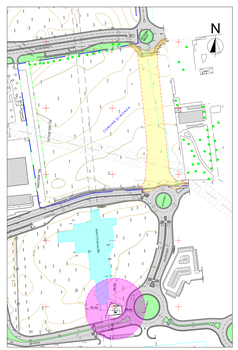

STRALCIO FOTOGRAFICO

STRALCIO P.G.T.

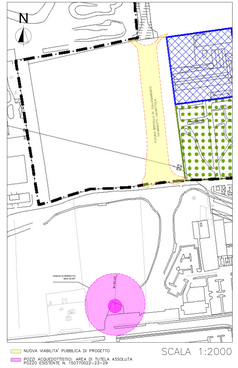

STRALCIO CATASTALE

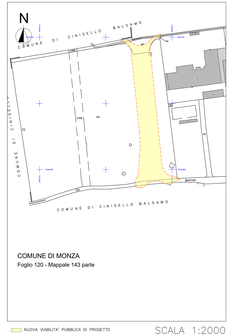

LEGENDA

- CONFINE COMUNALE
- FABBRICATI ESISTENTI
- LINEE ELETTRICHE AEREE
- COLLETTORE PRINCIPALE DI COMPETENZA DEL COMUNE DI CINISELLO BALSAMO
- CADITOIE DI COMPETENZA DEL COMUNE DI CINISELLO BALSAMO
- COLLETTORE PRINCIPALE
- COLLETTORE PRINCIPALE DI COMPETENZA DEL COMUNE DI MONZA
- CADITOIE DI COMPETENZA DEL COMUNE DI MONZA
- POZZETTO DI ISPEZIONE
- POZZETTO CAMPIONAMENTO
- POZZETTO RIPARTITORE
- VASCA DESOLEATRICE
- POZZO PERDENTE
- VIABILITA' ESISTENTE
- VIABILITA' DI PROGETTO
- TUBAZIONE SNAM # 900 DI PROGETTO

TABELLA DATI IDRAULICI

Superficie impermeabile mq	Coefficiente permeabilità mm/h	Caditoie stradali n.	Rapporto tra sup. impermeabile e n. caditoie
5.600	$2,38*10^{-06}$	48	116,67

COMUNE DI MONZA

PROGETTO ESECUTIVO

INTERVENTI DI REALIZZAZIONE, IN COMUNE DI MONZA, DI VIABILITA' PUBBLICA IN PROSECUZIONE DI VIABILITA' ESISTENTI - ATTUAZIONE VARIANTE DI PII COMUNE DI CINISELLO BALSAMO (delibera GC n. 216/2017) - ACCORDO DI PROGRAMMA in data 08/02/2016 (DPGR n. 609 in data 17/02/2017)

IL SOGGETTO ATTUATORE
PATRIMONIO REAL ESTATE SPA
Via Torino 2 - Milano

IL PROGETTISTA
Arch. Corrado Rossetti
via Torino, 2 - 20123 Milano
TEL. 02 8639191 - FAX 02 89466001

DIREZIONE LAVORI
Ing. Arch. Galeazzo Maria Conti
CONTI ASSOCIATI S.r.l.
via Gattamelata 5 - 20124 Milano
TEL. 02 33480400 - FAX. 02 36539520

Rossetti engineering s.r.l.
via Torino, 2 - 20123 Milano
tel. 02 8639191 fax. 02 89466001
ed@rossettiengineering.it

OGGETTO
FOGNATURA
Planimetria Generale,
Profili Longitudinali,
Sezioni, Particolari Costruttivi

N° TAVOLA: 8

REVISIONE	DATA	SCALA
	Aprile 2019	1:500/1:100 1:50/1:20

NOME FILE: TAV.8-Aprile-2019
CODICE ELABORATO: PIANIFICAZIONE ATTUATTIVA - ed-ab-mos-tav.8 - ok
LIVELLO DI STAMPA: Layout1

D	C	A	CODICE COMMESSA
–	–	–	----001

DISEGNO DI PROPRIETÀ DELLA SOCIETÀ ROSSETTI ENGINEERING SRL - TUTTI I DIRITTI RISERVATI A NORMA DI LEGGE