


QUADRO D'UNIONE COMUNE

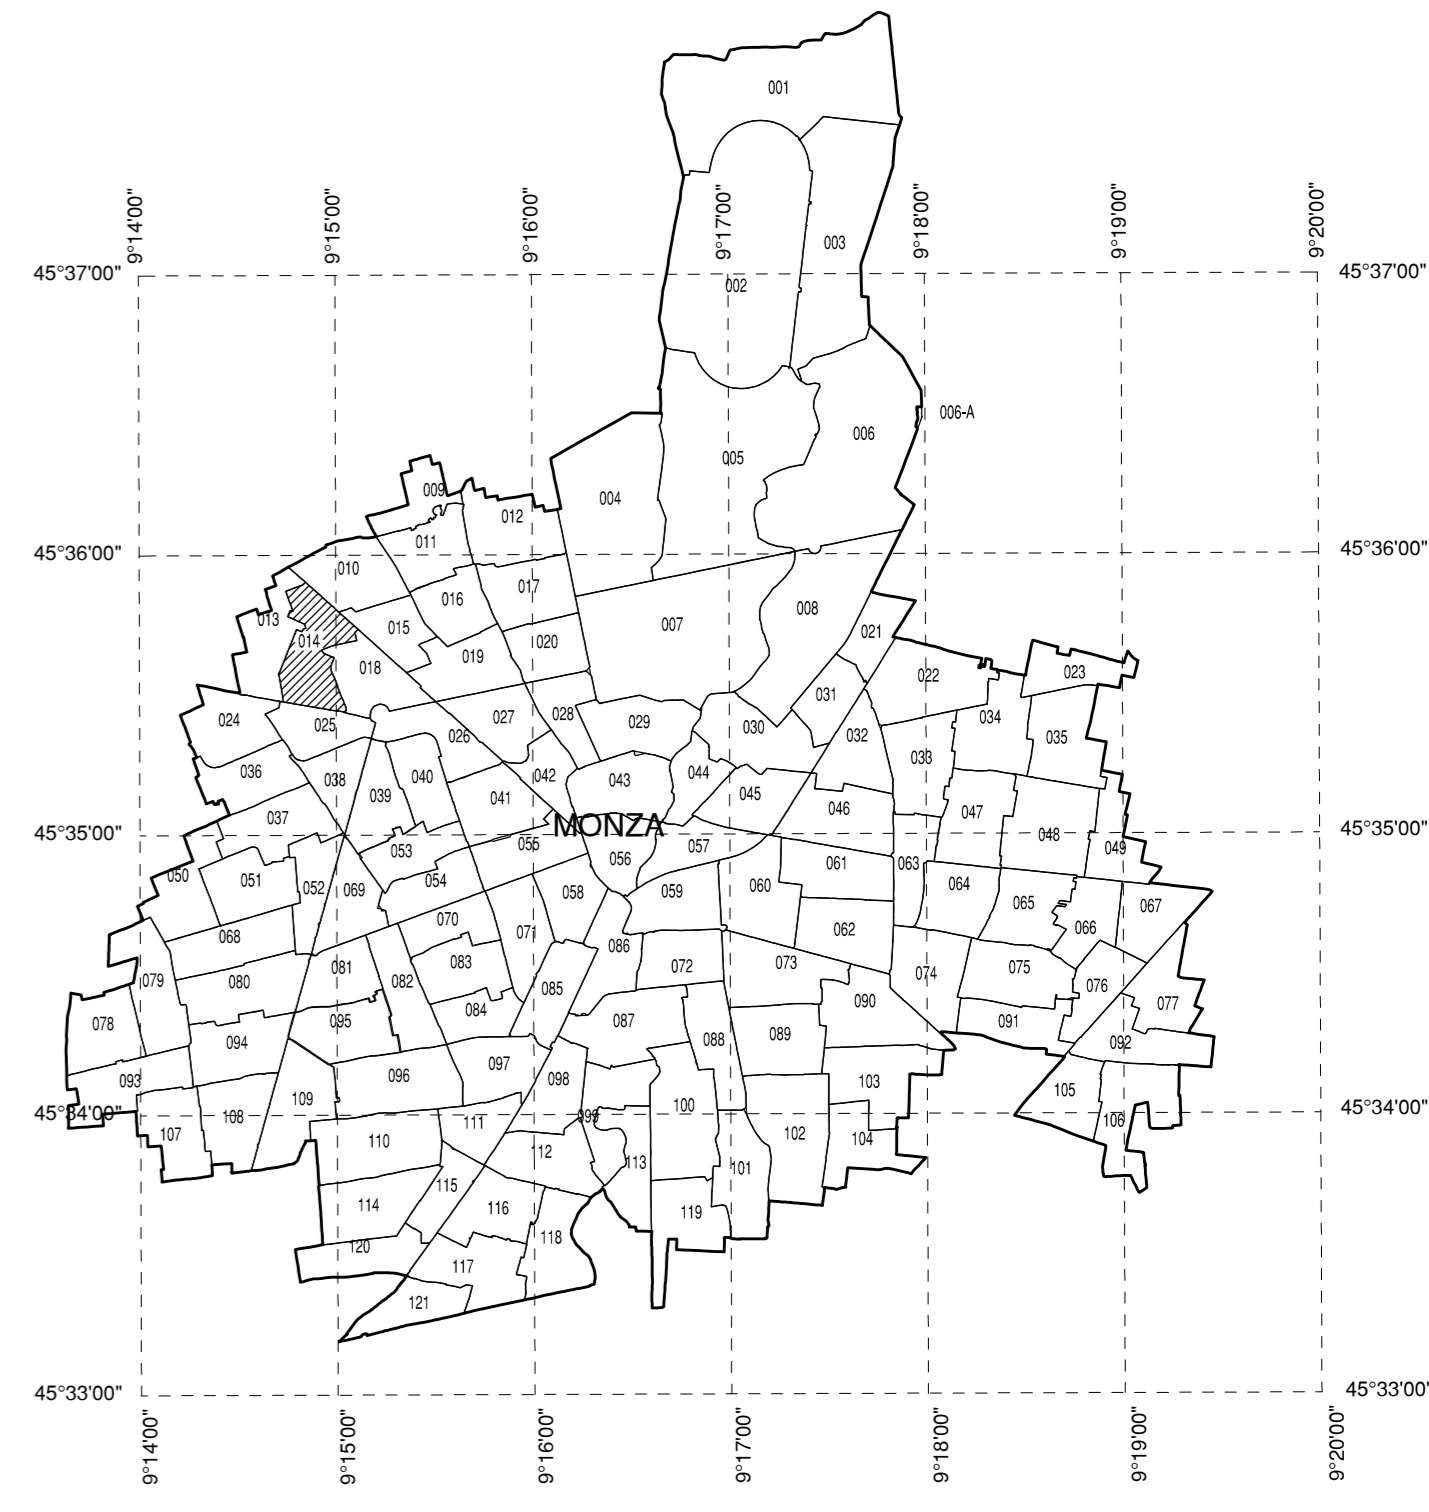

AEROPORTO DI MILANO LINATE

MAPPE DI VINCOLO  
LIMITAZIONI RELATIVE AGLI OSTACOLI E AI PERICOLI PER LA  
NAVIGAZIONE AEREA  
(Art. 707 commi 1,2,3,4 Codice della Navigazione)

PLANIMETRIA CATASTALE FOGLIO CON  
SUPERFICIE DI INVILUPPO

TAV N. PC263  
scala: 1:1.000  
data: Novembre 2010  
rev.: Luglio 2011

COMUNE DI MONZA  
FOGLIO N. 14  
PROVINCIA DI MONZA BRIANZA



PIANIFICAZIONE AEROPORTUALE

PROGETTISTA INCARICATO:  
**topstudio**  
Spazio gnom. Siamo Nicola  
22015 Grandola (CO) - Via Diapora in Guerra, 36

POST HOLDER DELLA PROGETTAZIONE:  
S.E.A. - Società per Azioni Esercizio Aeroportuali  
DIREZIONE: INFRASTRUTTURE  
Ing. Giampaolo Pirelli  
Responsabile Progettazioni  
Post Holder Progettazione Infrastrutture e Sistemi

APPROVATO DA ENAC:  
n. 005/IOP/MV del 15.09.2011

IL DIRETTORE OPERATIVITA':  
Ing. Franco Conte

LEGENDA

- LIMITI SUPERFICIE DI INVILUPPO
- CURVE DI ISOLIVELLO ALTIMETRICO
- LIMITE DEL SEDIME AEROPORTUALE
- CONFINI COMUNALI
- LIMITE FOGLI
- GRIGLIA COORDINATE GEOGRAFICHE WGS84

PROVINCIA DI MILANO  
**COMUNE DI MONZA**  
FOGLIO N:14

SCALA DI 1:1000

257.60

SCALA DI 1:1000

E' severamente vietata la riproduzione e la cessione a terzi senza autorizzazione