


- LEGENDA**
- ◆ Confine comunale
 - ◆ Limite di circoscrizione
 - ◆ Testa Fontanile Pelucca
 - ◆ Albeni
 - ◆ Elettrodotti
 - ◆ Tratti reticolo minore
 - ◆ Reticolo idrografico
 - ◆ Bosco
 - ◆ Parco monumentale
 - ◆ Verde urbano
 - ◆ Prato
 - ◆ Agricolo generico
 - ◆ Vivaio
 - ◆ Laghetti
 - ◆ Altre foraggere
 - ◆ Avena
 - ◆ Erbaio di graminacee
 - ◆ Fiori e piante ornamentali in piena aria
 - ◆ Frumento segaiato (triticale)
 - ◆ Grano (frumento) tenero
 - ◆ Mais da granella
 - ◆ Orto familiare
 - ◆ Orzo
 - ◆ Prato
 - ◆ Riposo - lavorazioni per il contenimento degli infestanti
 - ◆ Segale
 - ◆ Silomais e mais ceroso
 - ◆ Soia da granella
 - ◆ Tare e incolti

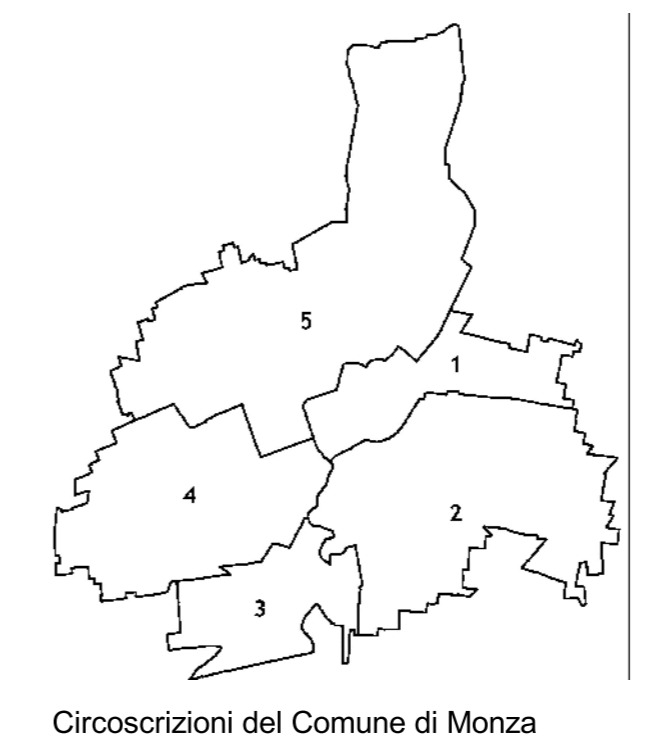

Assessorato alle Politiche del Territorio
Settore Governo del Territorio
Servizio Piani Urbanistici - SIT

PIANO DI GOVERNO DEL TERRITORIO
PIANO DEI SERVIZI

COLLAZIONATO SUCCESSIVAMENTE ALLA DELIBERAZIONE C.C. N° 71 DEL 29/11/2007; 18/12/2007
VARIANTE AL PGT - PIANO DELLE ALIENAZIONI E DELLE VALORIZZAZIONI (ALLEGATO BILANCIO 2009):
COLLAZIONATO SUCCESSIVAMENTE ALLA DELIBERAZIONE C.C. N° 11 DEL 10/02/2009; MAGGIO 2009
VARIANTE AL PGT AI FINI DELLA REALIZZAZIONE DEL NUOVO CANILE; COLLAZIONATA IN SEGUITO A
RELATIVA APPROVAZIONE, DI CUI ALLA DELIBERAZIONE C.C. N° 17 DEL 24/02/2011; MARZO 2011
COLLAZIONATO SUCCESSIVAMENTE ALLA DELIBERAZIONE C.C. N° 49 DEL 04/06/2013; GIUGNO 2013
COLLAZIONATO SUCCESSIVAMENTE ALLA DELIBERAZIONE C.C. N° 77 DEL 29/09/2014; OTTOBRE 2014

TAV. B1 **Ecosistema urbano: funzione ecologica delle aree agricole** Scala 1:10.000

Sindaco Roberto Scanagatti	Assessore al Territorio Claudio Colombo	Segretario Generale Dott. Mario Spigo	Direttore di Settore Arch. Giuseppe Riva
-------------------------------	--	--	---

Coordinamento Generale e Documento di Piano: Arch. Massimo Giuliani
Coordinamento di Piano dei Servizi, Piano delle Regole e Norme di PGT: Arch. Roberto Altomaggi, Arch. Carlo Gerosa
Validazione Ambientale Strategica: Ing. Marco Foroglio
Revisione giuridica: Avv. Prof. Giuseppe Franco Ferrari
Componente Geologica, Idrogeologica e Sismica (parte geologica e sismica): REA s.r.l. (Dott. Geol. D. D'Alessio)
Componente Geologica, Idrogeologica e Sismica (parte idraulica): Ing. F. Gianoli, Ing. M. Schena
P.U.G.S.: Studio ambientale (Dott. Geol. N. Bosco)

Allegati al P.G.T.
Consulenze:
Piano Urbanistico del Commercio: Arch. A. Porzio, Arch. V. Lorenzelli
Piano di Urbanistica Commerciale: Francesco R. Casali
Piano Energetico Comunale: Dott. L. Andreatti

Ufficio Piani Urbanistici
Collaboratori tecnici:
Arch. Francesco Corbelli, Arch. Angela Cortini, Ing. Chiara Della Rossa,
Arch. Enzo Di Stefano, Arch. Andrea Giaretta, Arch. Gianluca Marangoni,
Arch. Giuseppe Palmieri, Arch. Stefania Zamboni, Dott. Maria Pedroni
Geom. Massimo Marzetti
Altri collaboratori:
Natalia Colombo, Maria Mengelli, Emilia Pesenti, Patrizia Sacchetti