

Planimetria stato di fatto

Ortofoto e mappale




Ortofoto e mappale



P.G.T.



Individuazione area intervento

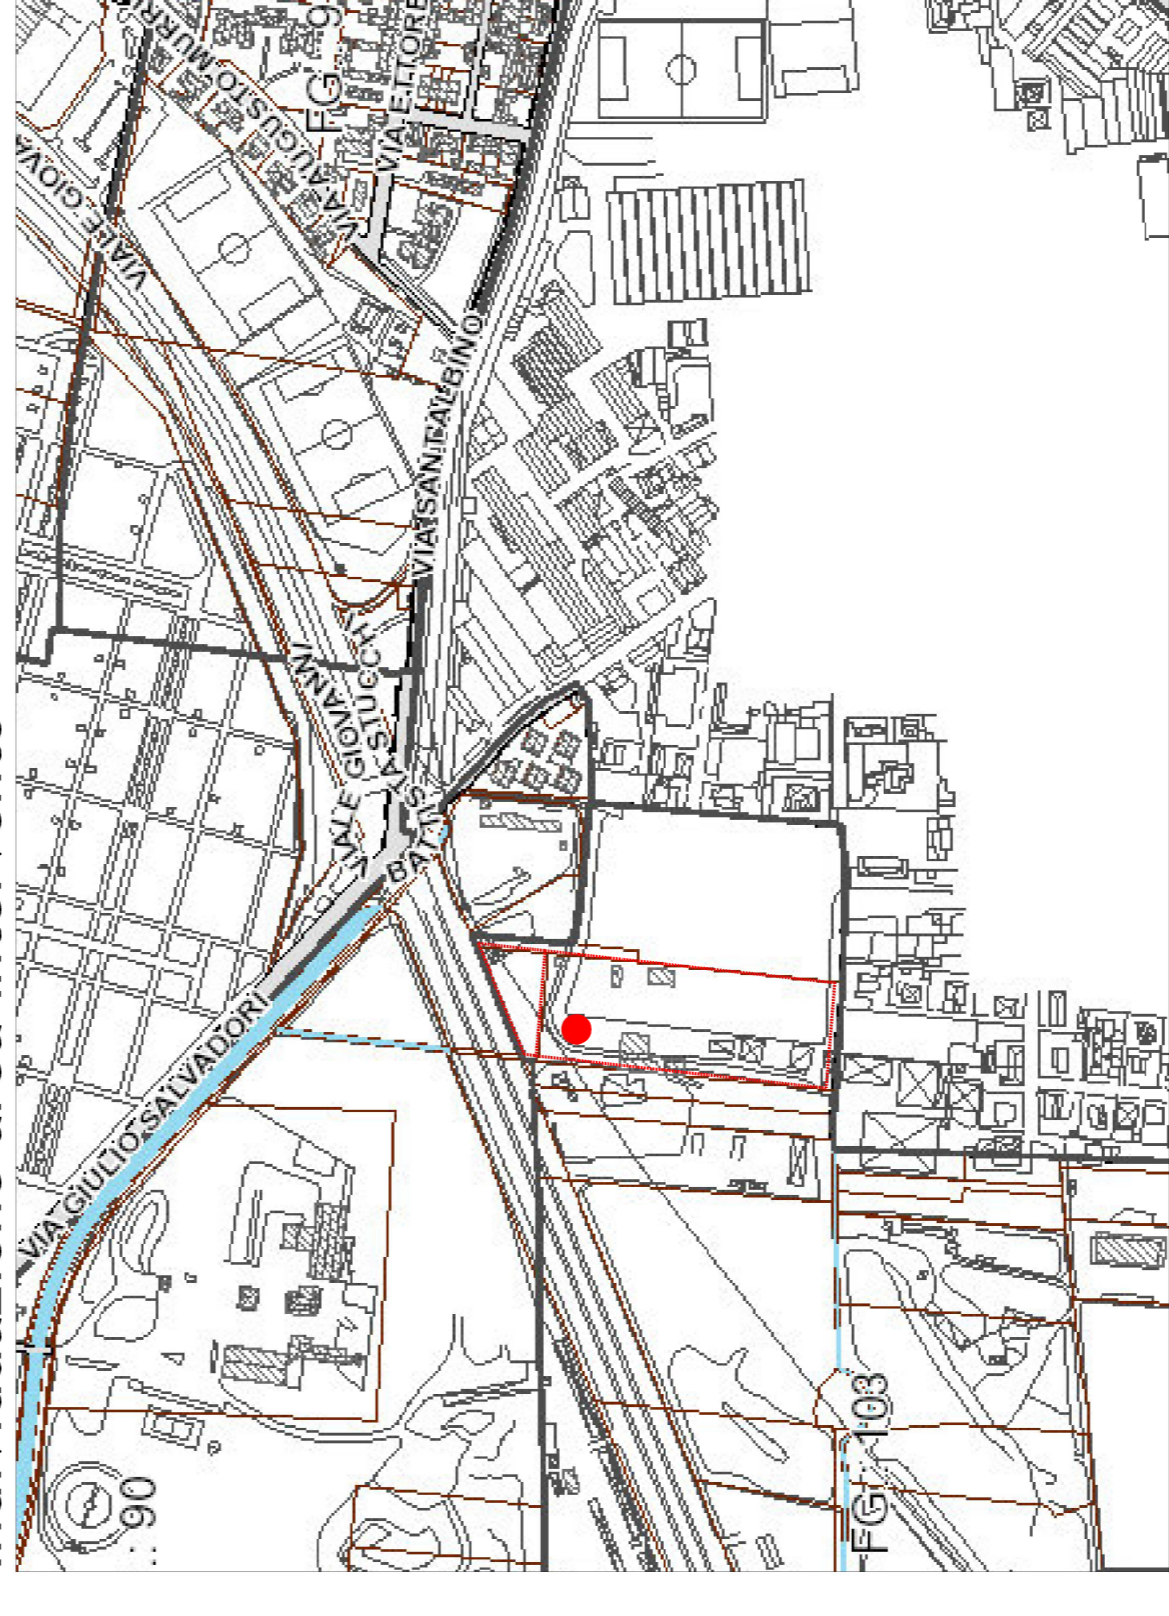

COMUNE DI MONZA

ASSESSORATO LL.PP.

Settore Progettazioni, Manutenzioni, Sport

Servizio Progettazioni

REALIZZAZIONE NUOVO HUB COMUNALE ARCHIVIO E DEPOSITO
PROGETTO DEFINITIVO

Tipo elaborato	Inquadramento urbanistico planimetria area stato di fatto	Scala disegno	1:500
R.U.P.	Arch. Daniele Lattuada	Data	dicembre 2021
PROGETTISTA:	Arch. Carlo Crespi	Aggiornamenti	
		Aggiornamenti	
		Aggiornamenti	
COLLABORATORI:	Roberto Elena	lavoro n°	A01