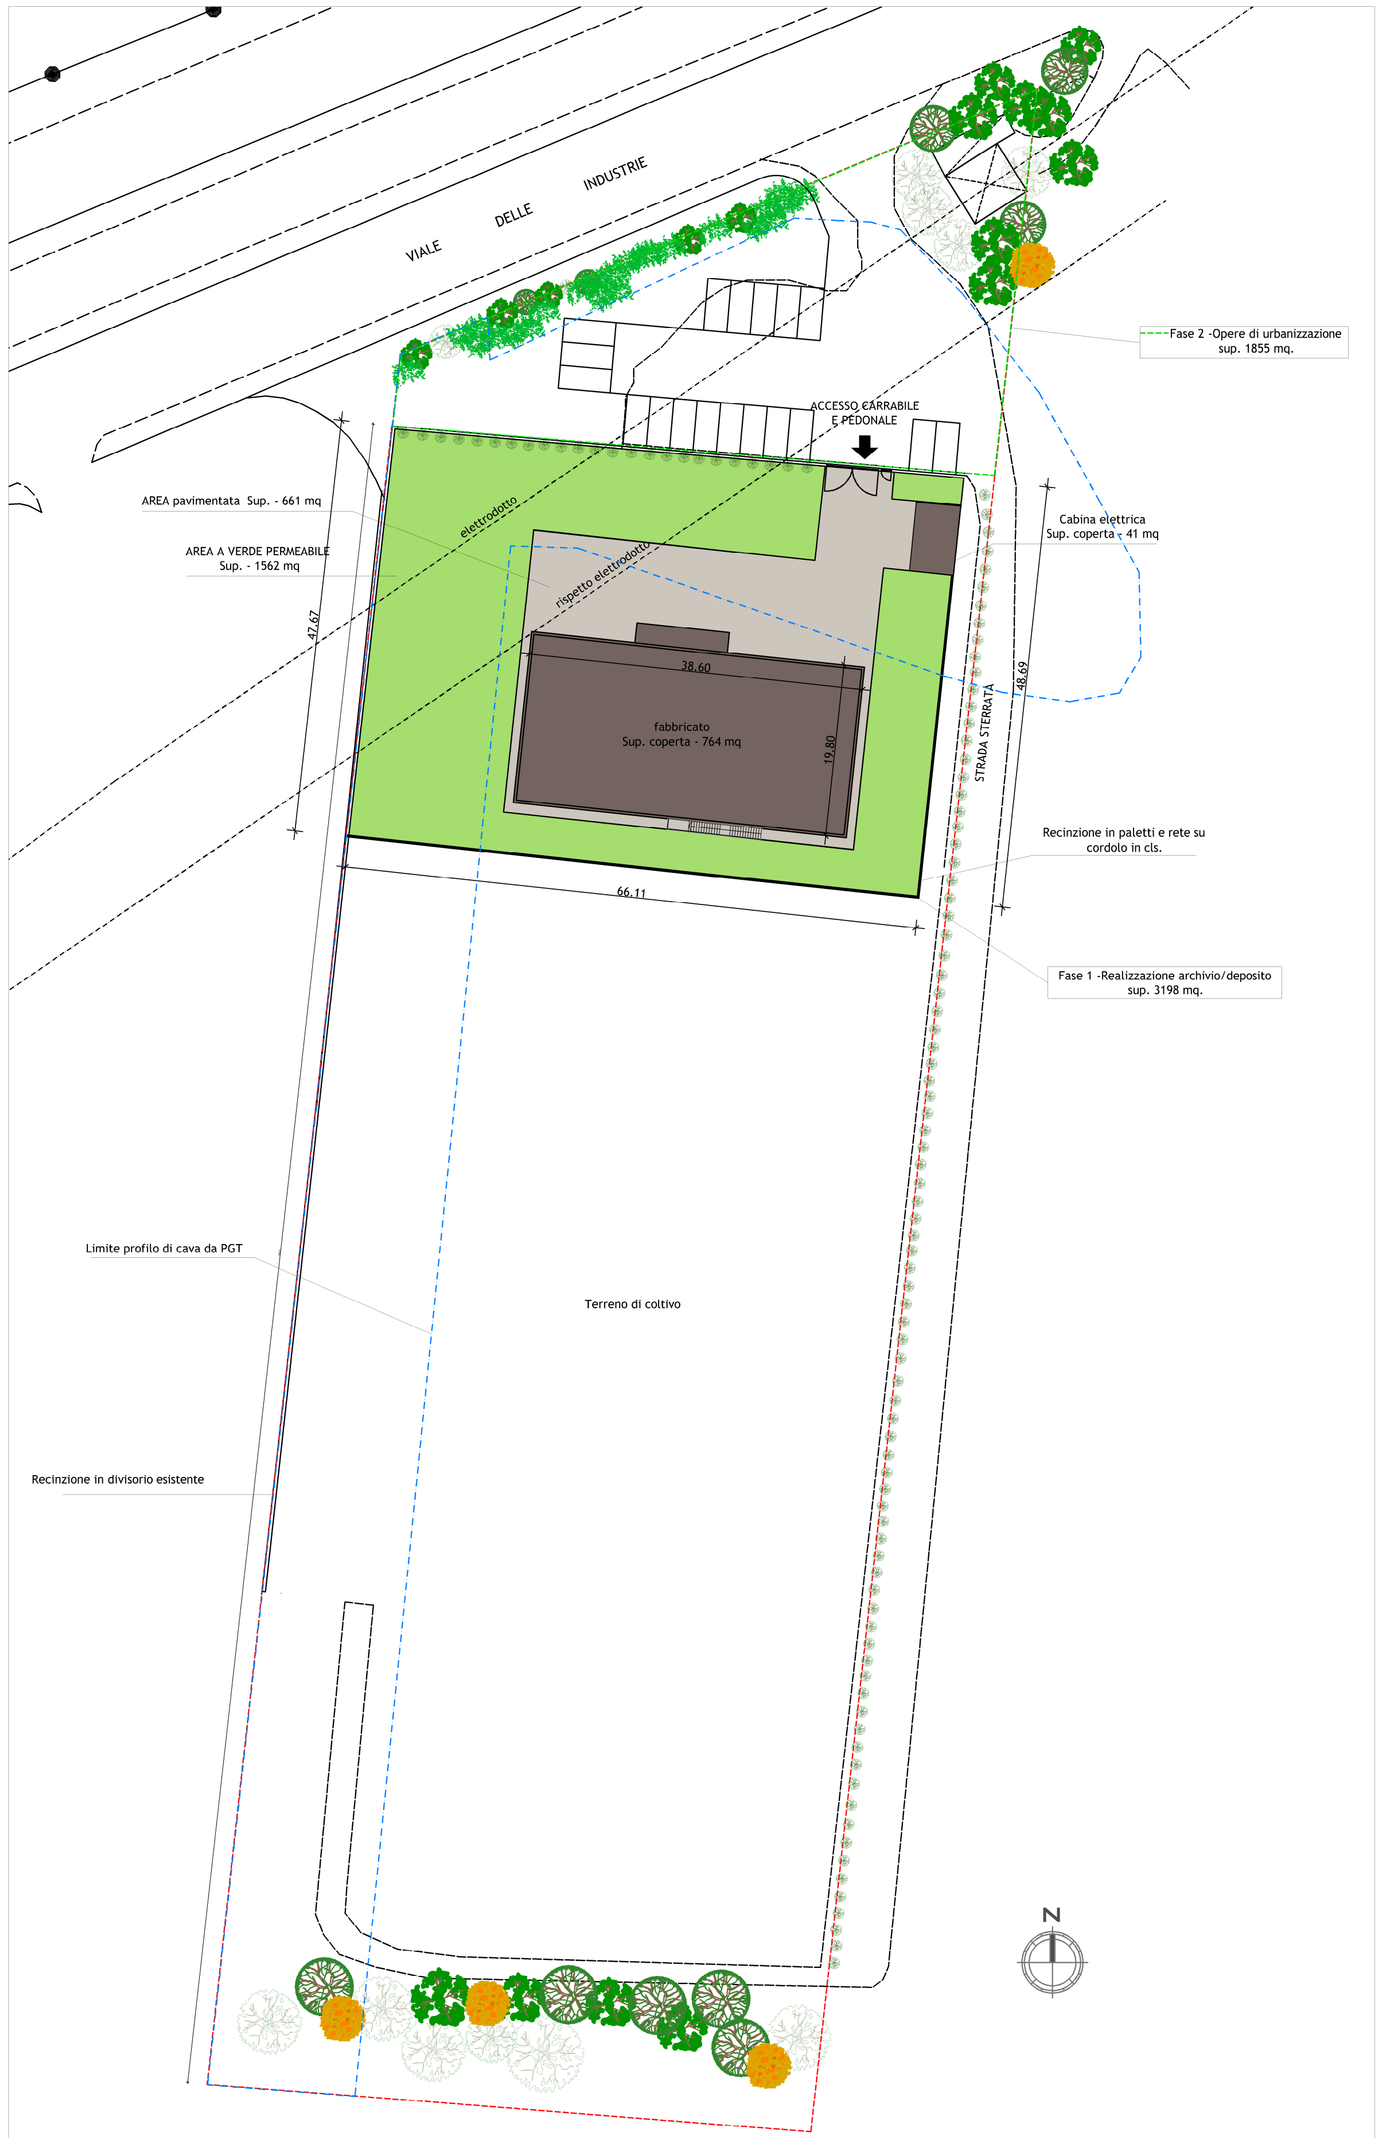

Planimetria stato di progetto

Le misure vanno verificate in loco

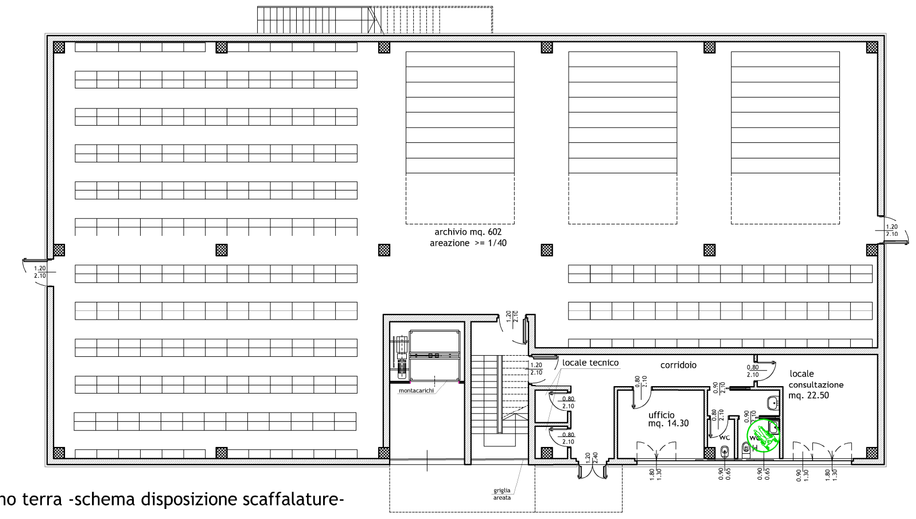

Piano terra -schema disposizione scaffalature-

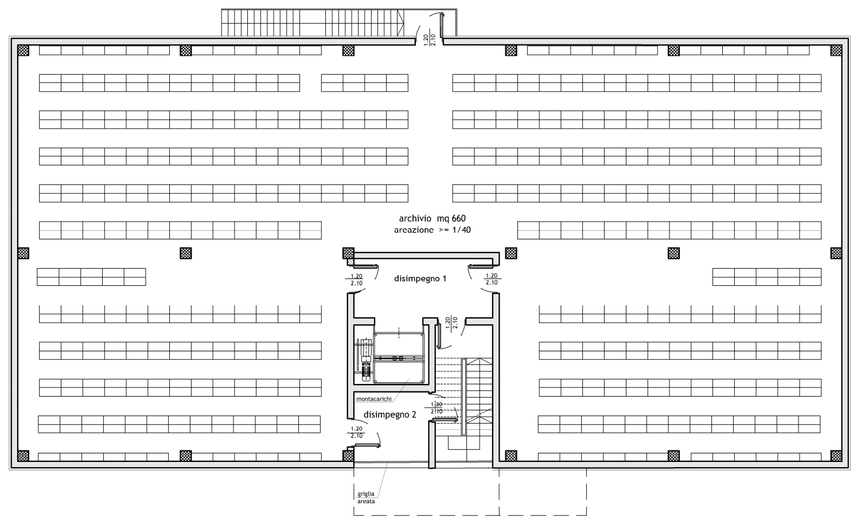

Piano primo -schema disposizione scaffalature-

Individuazione area intervento

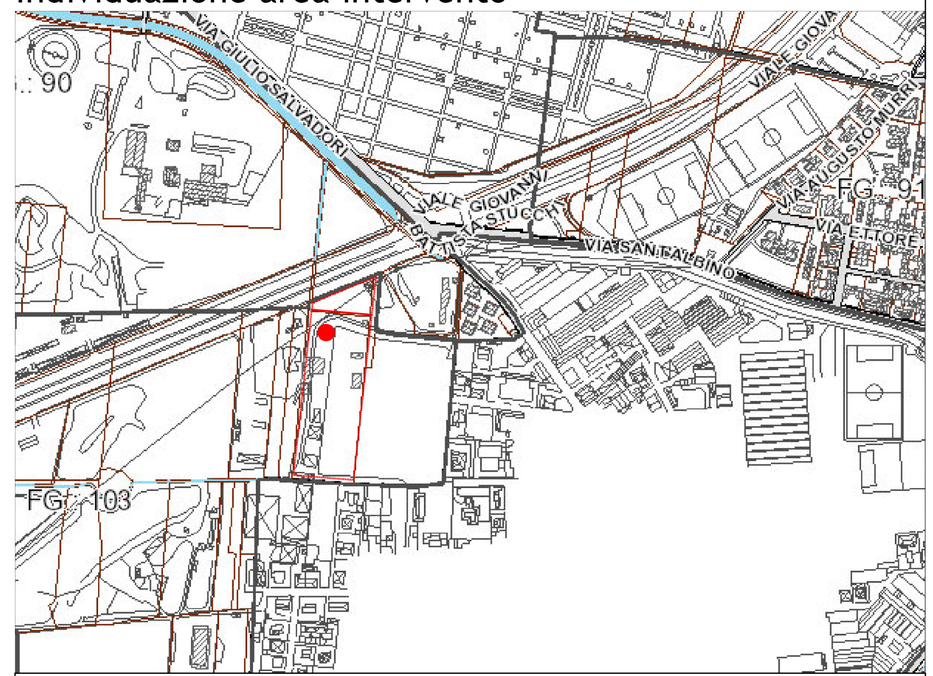

COMUNE DI MONZA

ASSESSORATO LL.PP.
Settore Progettazioni, Manutenzioni, Sport
Servizio Progettazioni

REALIZZAZIONE NUOVO HUB COMUNALE ARCHIVIO E DEPOSITO
PROGETTO DEFINITIVO

Titolo elaborato: **Planimetria progetto e schema arredo**	scala disegno: 1:500 1:200
R.U.P. : Arch. Daniele Lattuada	PROGETTISTA : Arch. Carlo Crespi — Data: dicembre 2021
	Aggiornamenti
	Aggiornamenti -
	Aggiornamenti -
COLLABORATORI: Radaelli Elena	tavola n° **A02**

29/12/2021 c:\users\ccrespi\onedrive - comune di monza\desktop\deposito viale delle industrie\progetto novembre 2021\tav.1 2 3 4.dwg