

COMUNE DI MONZA



PIANO ATTUATIVO
via Adda_viale Sicilia

richiedente
ARUBA s.p.a.

progettista
arch.
FABIO BIANCUCCI

collaboratori
geom. Elisa Ciabini
arch. Giovanni Guccini

titolo
ESTRATTO
CATASTALE CON
INDICAZIONI DELLE
PROPRIETA'

scala
1 : 1000


data redazione
giugno 2012
aggiornamento dicembre 2012

tavola

5

Ufficio Provinciale di MILANO - Direttore: ING. ANTONIO PELUSO

Per Visura

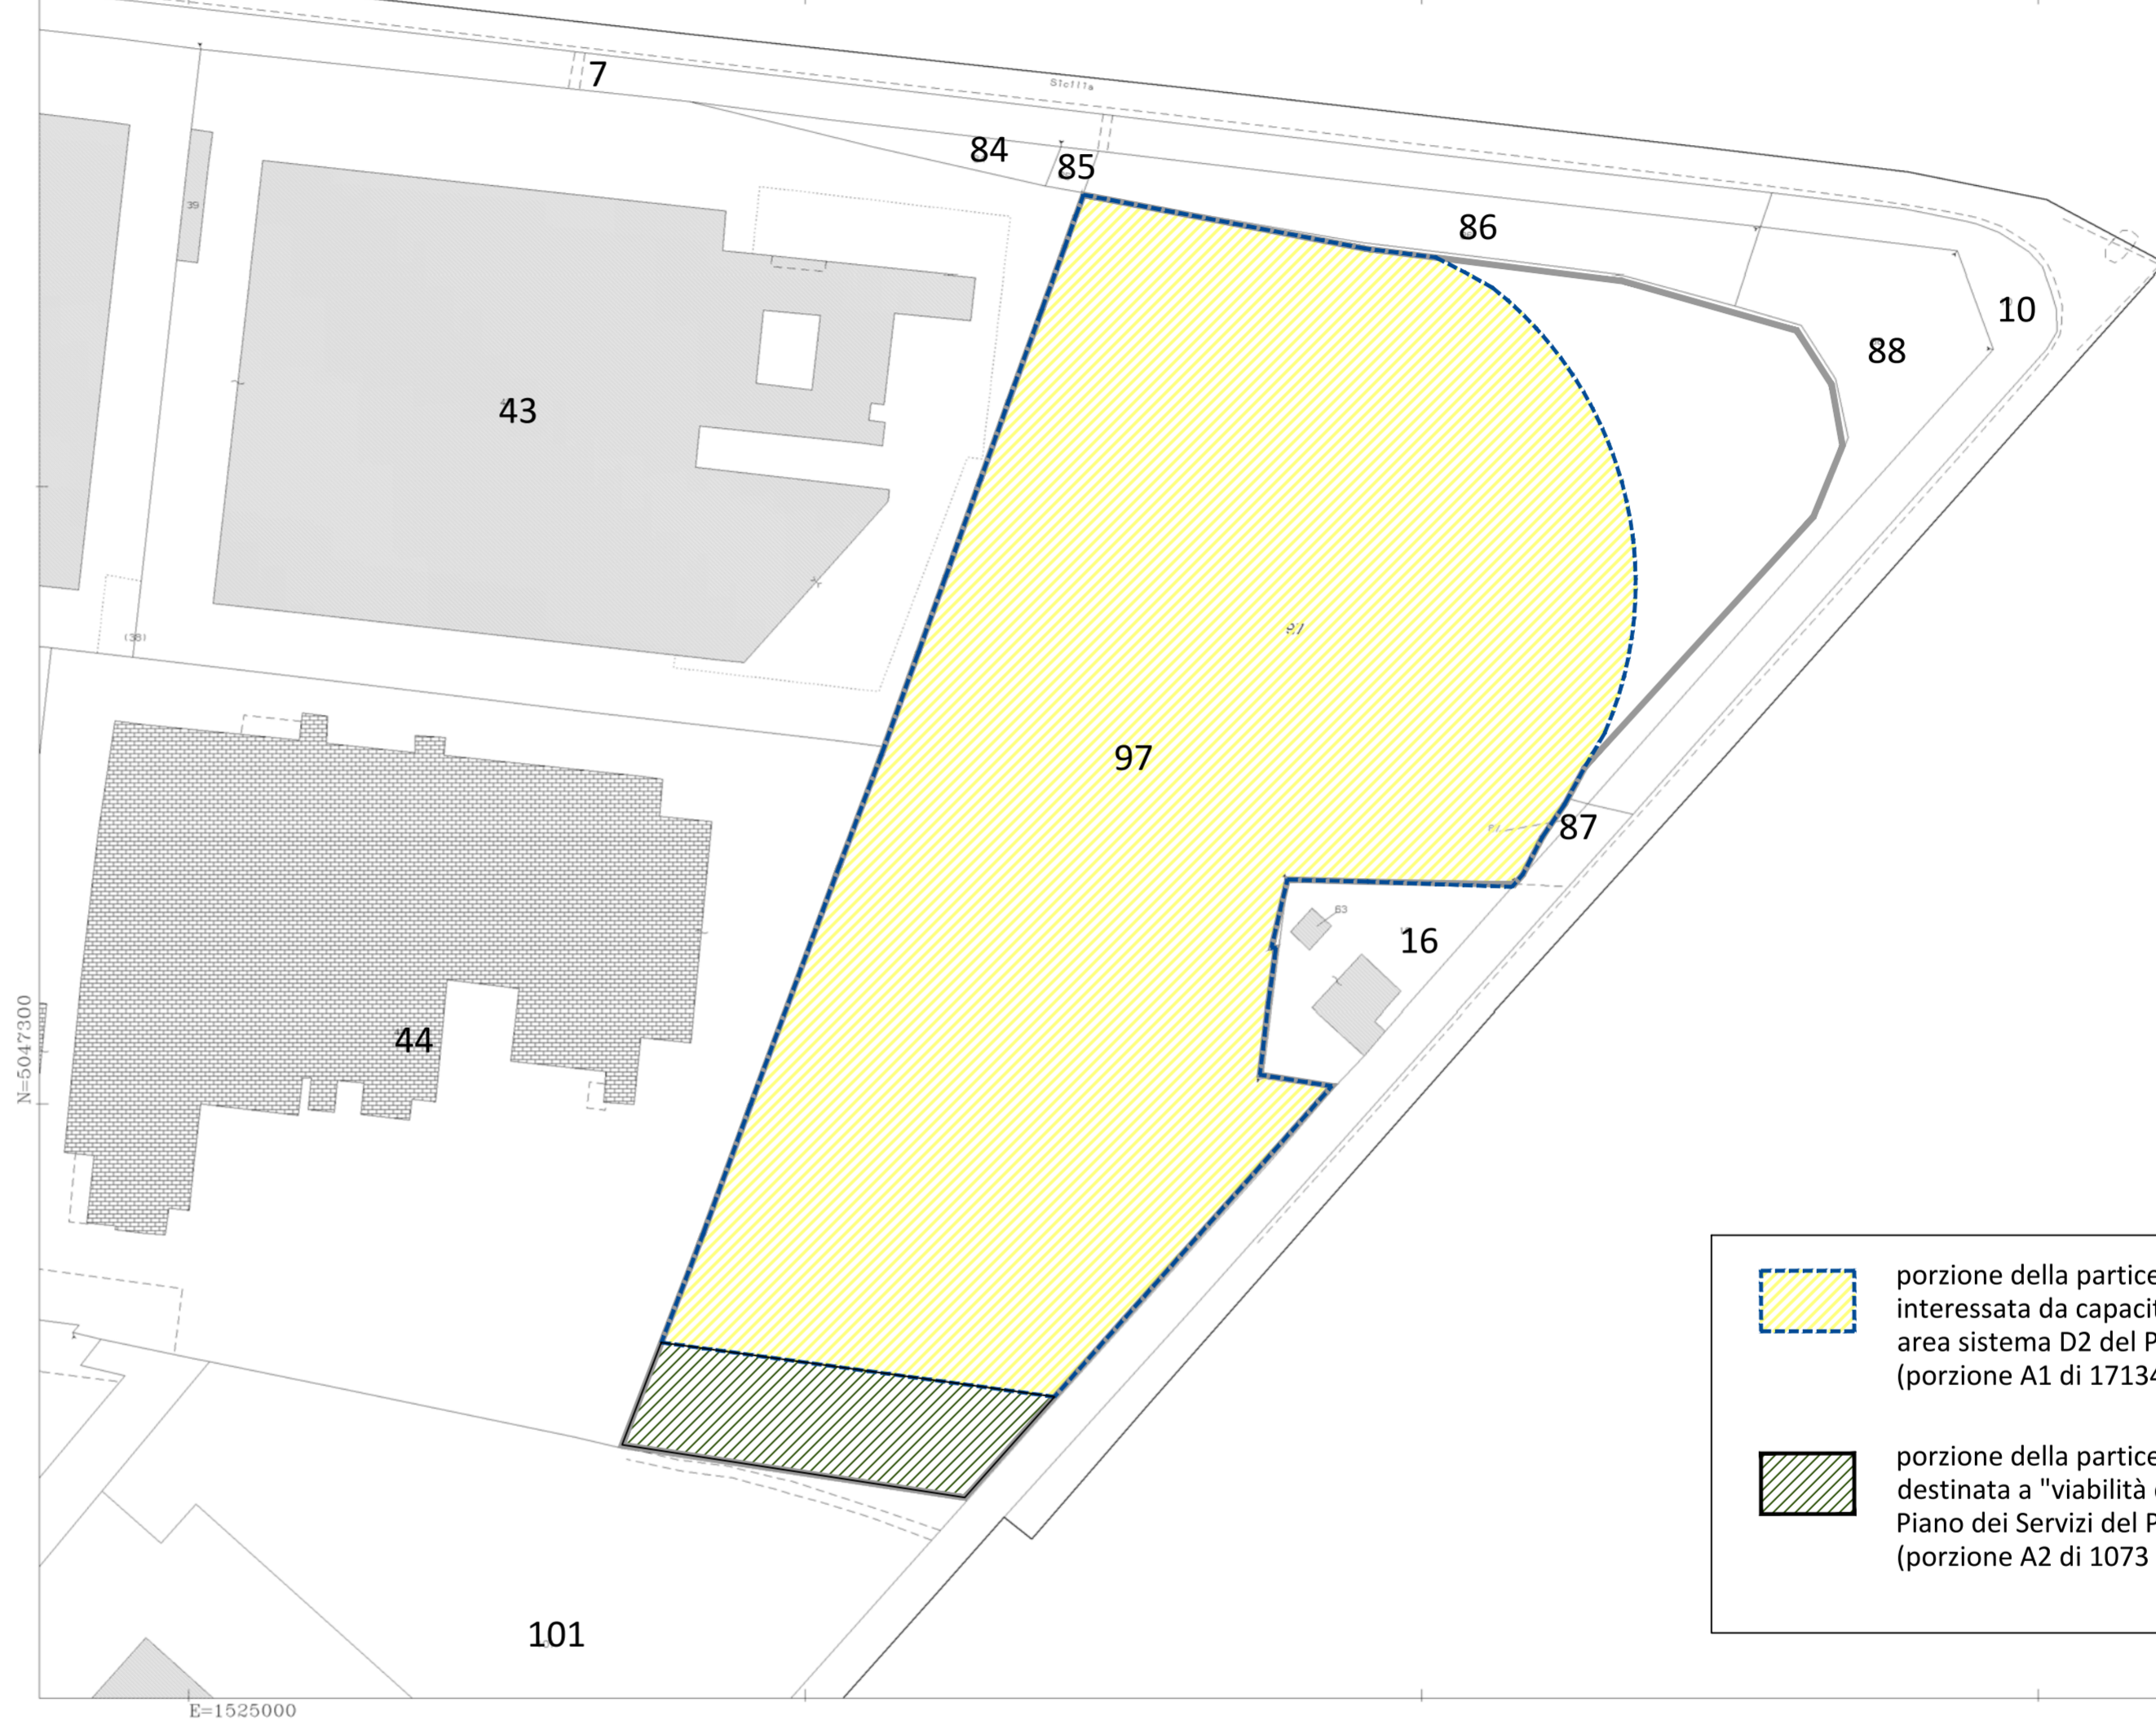

- porzione della particella 97 interessata da capacità edificatoria area sistema D2 del PGT vigente (porzione A1 di 17134 mq)
- porzione della particella 97 destinata a "viabilità di quartiere" Piano dei Servizi del PGT vigente (porzione A2 di 1073 mq)

18-Giu-2012 8:19
Prot. n. 117207/2012

Scala originale: 1:1000
Dimensione cornice: 388.000 x 276.000 metri

Comune: MONZA
Foglio: 67

Particella: 97

PROPRIETA'	
PARTICELLA	97 ARUBA s.p.a
	7 AMMINISTRAZIONE PROVINCIALE DI MILANO
	84 ENTE URBANO
	85 PROVINCIA DI MILANO

PROPRIETA'	
PARTICELLA	86 AMMINISTRAZIONE PROVINCIALE DI MILANO CON SEDE IN MILANO
	88 AMMINISTRAZIONE PROVINCIALE DI MILANO CON SEDE IN MILANO
	87 AMMINISTRAZIONE PROVINCIALE DI MILANO CON SEDE IN MILANO
	10 PROVINCIA DI MILANO

PROPRIETA'	
PARTICELLA	16 PROVINCIA DI MILANO
	43 MARIANI MOTORS srl
	44 MELLONI COENEO
	101 ELESA spa