



DATI PROGETTO

piano terra Slp 7500 mq destinazione produttiva	piano secondo Slp 5694 mq destinazione produttiva
piano primo Slp 1806 mq destinazione produttiva	piano terzo Slp 1806 mq destinazione produttiva

St (superficie territoriale)	17134 mq
Slp massima	17134 mq
Qt massimo	11993 mq
Indice piantumazione	18 alberi
Slp di progetto	16806 mq
Qt di progetto	7500 mq
Alberi	18 alberi

- perimetro area sistema D2 (PGT vigente)
- particella 97 foglio 67 Comune Monza proprietà Aruba spa
- nuova recinzione

COMUNE DI MONZA



PIANO ATTUATIVO
via Adda_viale Sicilia

richiedente
ARUBA s.p.a.

progettista
arch.
FABIO BIANCUCCI




collaboratori
geom. Elisa Ciabini
arch. Giovanni Guccini

titolo
**PLANIVOLUMETRICO
DI PROGETTO / AREE
CESSIONE/
VERIFICHE
STANDARD**

scala
1:500
data redazione
giugno 2012
aggiornamento dicembre 2012

tavola

8

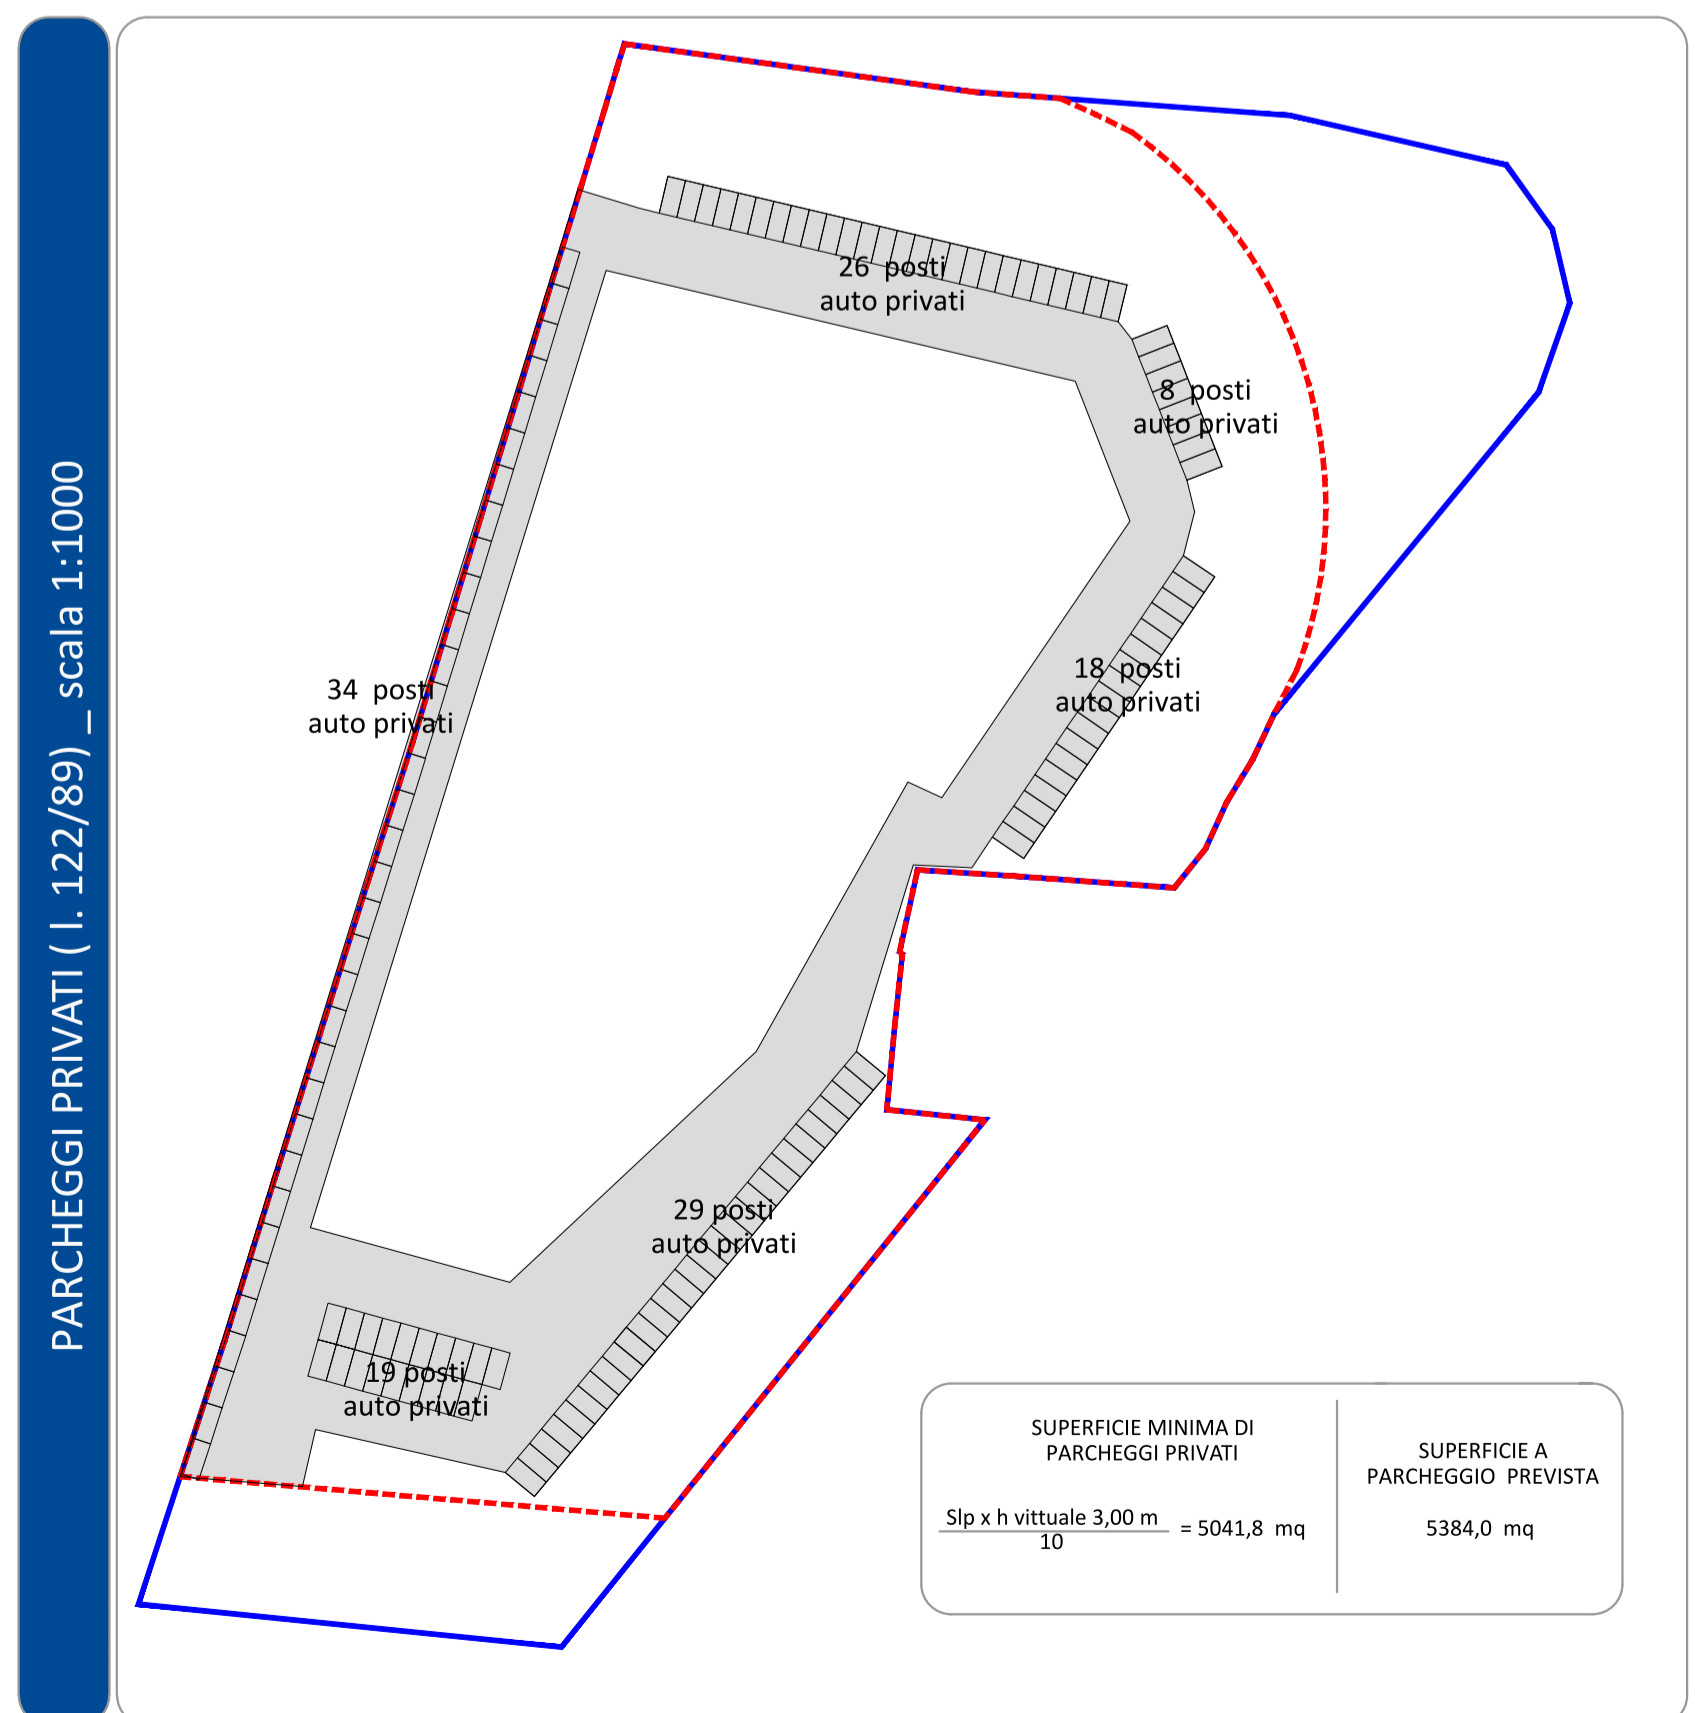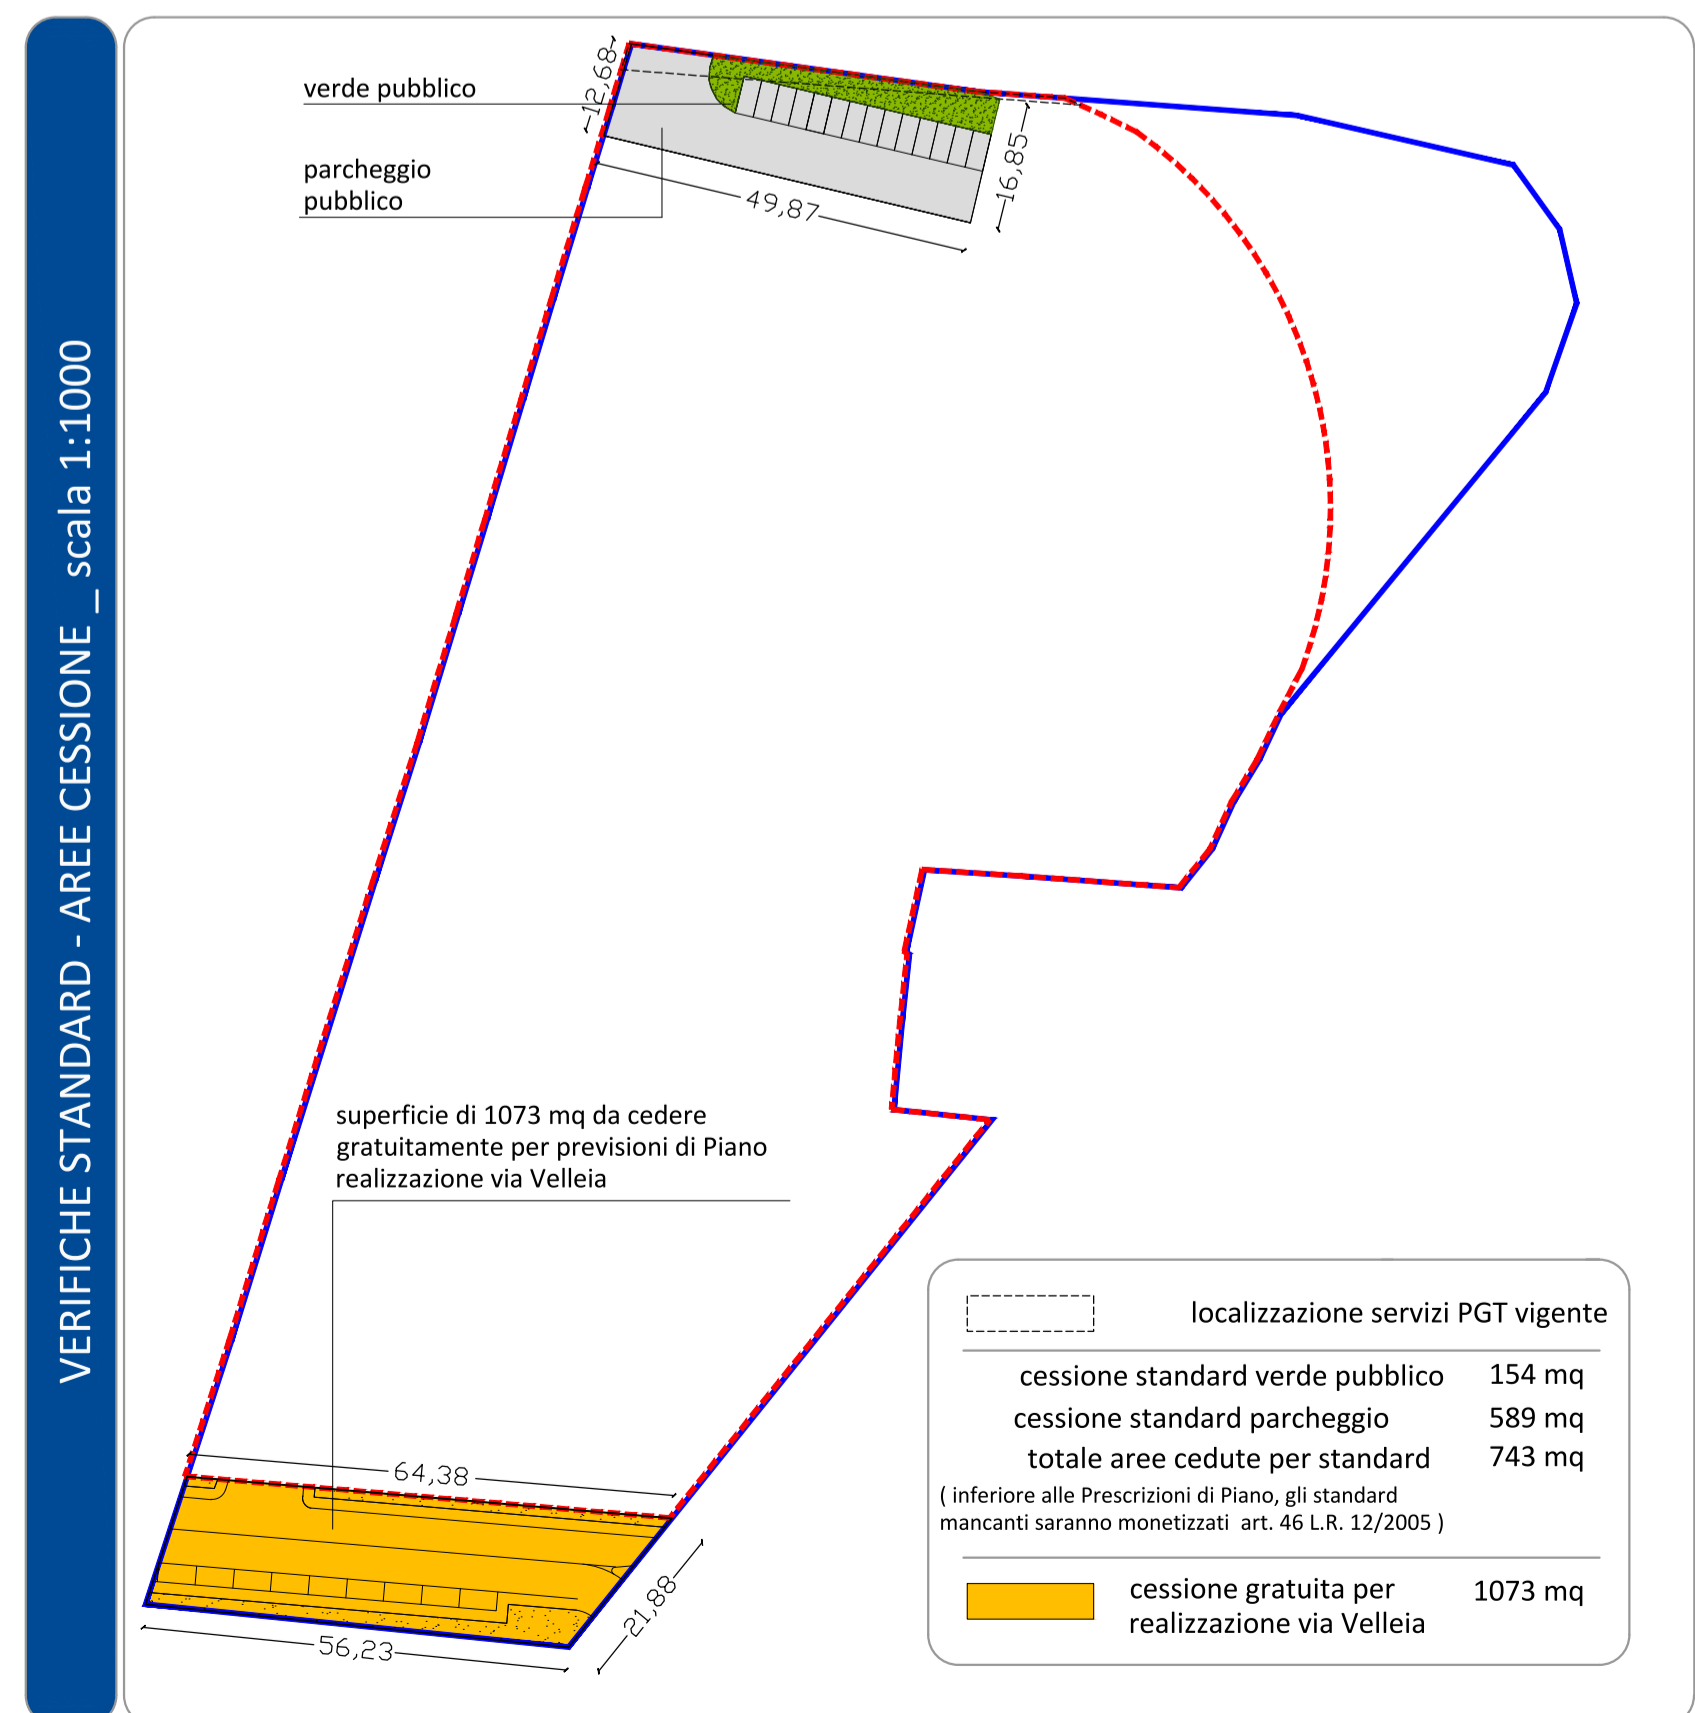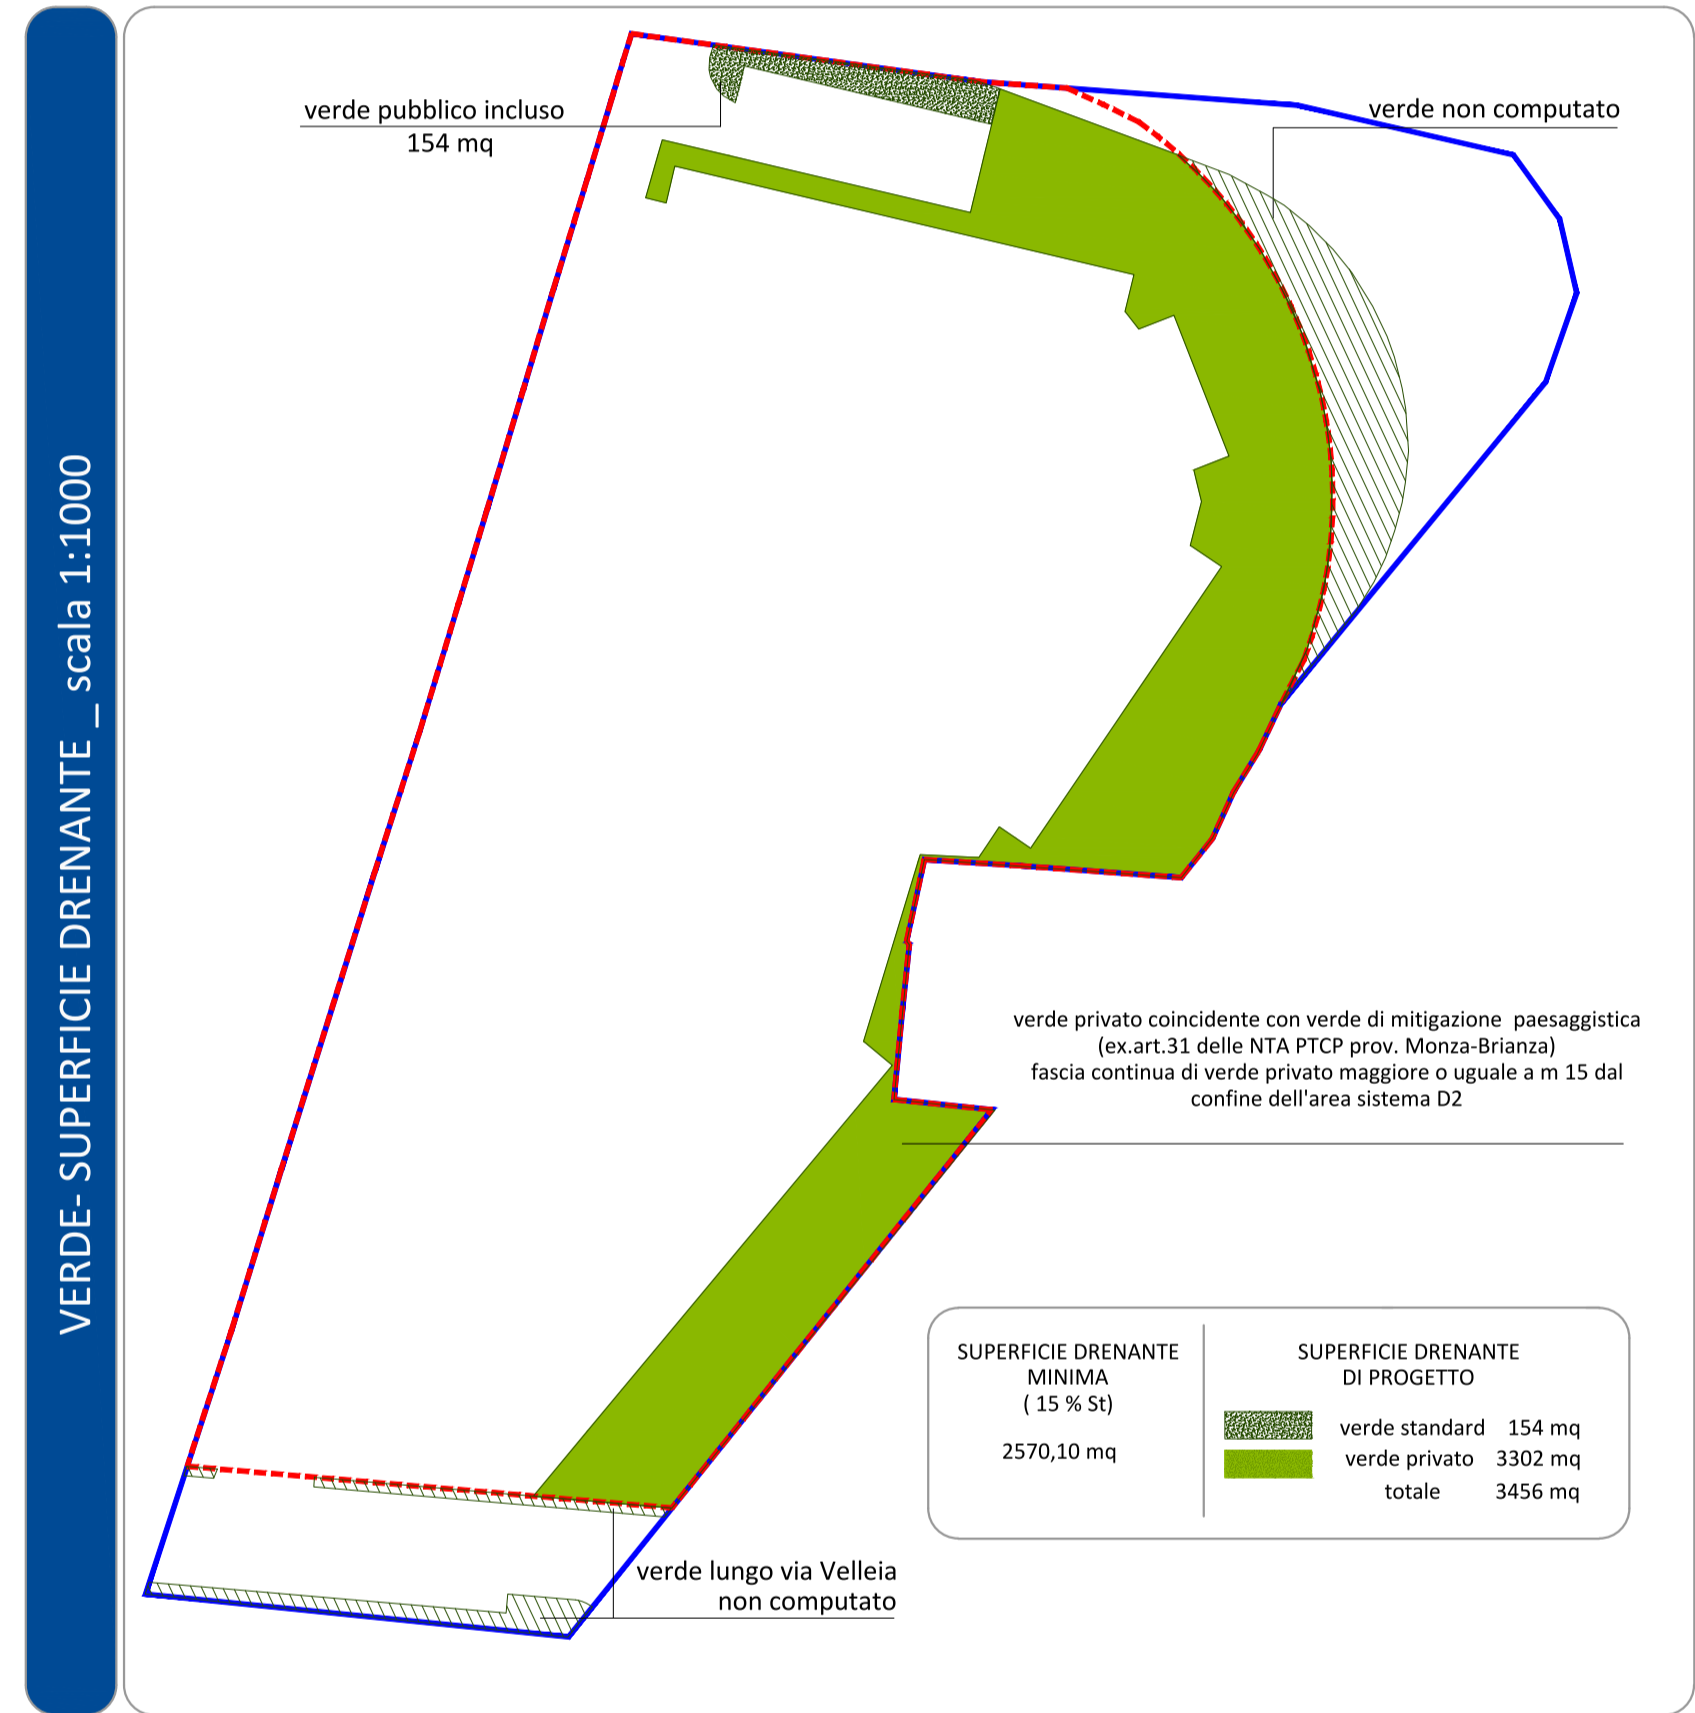

progetto di ristrutturazione viabilità
SP 3 - SP 13 fornito dalla
Provincia di Monza - Brianza

progetto di ristrutturazione viabilità
SP 3 - SP 13 fornito dalla
Provincia di Monza - Brianza

progetto di ristrutturazione viabilità
SP 3 - SP 13 fornito dalla
Provincia di Monza - Brianza