

**CARTELLI INDICATORI VERTICALI MONTATI SU PALO METALLICO**  
(h. cm 220 al filo inferiore del cartello)  
**AI SENSI DEL REGOLAMENTO DI ATTUAZIONE DEL NUOVO CODICE DELLA STRADA**  
(D.P.R. 495 del 16/12/1992)  
palo con sistema antirrotazione diametro 60 mm  
cartello in alluminio scotolato 10/25 HIG Classe 2

-  **ATTRAVERSAMENTO PEDONALE**  
(cartello bifacciale)
-  **FERMARS E DARE PRECEDENZA**
-  **INIZIO PERCORSO CICLO-PEDONALE**
-  **FINE PERCORSO CICLO-PEDONALE**
-  **PARCHEGGIO**
-  **INDICAZIONE PARCHEGGIO**
-  **SOSTA CONSENTITA AI PORTATORI DI HANDICAP**
-  **REGOLAMENTAZIONE SOSTA CON DISCO ORARIO**

**LEGENDA ESSENZE ARBOREE AREA VERDE NORD**

- 1 - LIRIODENDRON TULIPIFERA - n. 6
- 2 - CARPINUS BETULUS - n. 14
- 3 - TILIA CORDATA ERECTA - n. 3
- 4 - LIQUIDAMBAR STYRACIFULA - n. 6
- 5 - QUERCUS ILEX - n. 2
- 6 - CORYLUS AVELLANA - n. 4
- 7 - ILEX AQUIFOLIUM - n. 4

- CESPUGLI**
- A - VIBURNUM OPULUS - n. 80
  - B - VIBURNUM LANTANA - n. 30
  - C - CORNUS MAS - n. 30
  - D - CORNUS SANGUINEA - n. 60

PACCIAMATURA IN CORRISPONDENZA AGLI ARBUSTI CON TELO DRENANTE IN POLIPROPILENE E CORTECCIA DI RESINOSO

MPIANTO DI IRRIGAZIONE AUTOMATICA AD ALA GOCCIOLANTE CON STACCO IN CORRISPONDENZA DI OGNI ALBERATURA

**LEGENDA NUOVE ESSENZE ARBOREE PARCHEGGIO COMMERCIALE**

- 2 - CARPINUS BETULUS - n. 5
- 8 - CRATAEGUS - n. 5
- 9 - PRUNUS AVIUM - n. 6
- 10 - PRUNUS CERASIFERA PISSARDI - n. 5

MPIANTO DI IRRIGAZIONE AUTOMATICA AD ALA GOCCIOLANTE CON STACCO IN CORRISPONDENZA DI OGNI ALBERATURA

**BACINO 2 (percorso pedonale)**  
superficie impermeabile : mq 645  
coefficiente permeabilità : 2,79 x 10-4  
superficie considerata per i dimensionamenti : mq 645  
n° pozzetti a caditoia a progetto : 7  
rapporto caditoie / superficie : 1 / 92,14 mq






**BACINO 1 (parcheggi unità commerciale)**  
superficie impermeabile : mq 1970  
coefficiente permeabilità : 2,79 x 10-4  
superficie considerata per i dimensionamenti : mq 1970  
n° pozzetti a caditoia a progetto : 18  
rapporto caditoie / superficie : 1 / 109,44 mq

**LEGENDA ALBERATURA:**




-  ALBERI D'ALTO FUSTO ESISTENTI - n. 21
-  ALBERATURA A PROGETTO:
-  ALBERI D'ALTO FUSTO
-  ALBERI NON D'ALTO FUSTO (fusto fino a 3 mt)
-  ALBERI DA FRUTTA



**LEGENDA SOTTOSERVIZI ESISTENTI**

-  SARACINESCA ACQUEDOTTO
-  CHIUSINO ISPEZIONE
-  POZZETTO A CADITOIA FOGNATURA
-  CAMERETTA ISPEZIONE FOGNATURA
-  ILLUMINAZIONE PUBBLICA SU PALO









**LEGENDA**


-  PERIMETRO AREA CD CONFORMATA DI P.G.T.
-  CONFINE AREA RECINTATA (SUPERFICIE TERRITORIALE)
-  CONFINE AREA FONDARIA

**MANUFATTI URBANIZZAZIONE A PROGETTO**

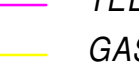-  AREE VERDI
-  PERCORSI CICLO-PEDONALI / MARCIAPIEDI
-  INTERVENTI DI RIPRISTINO E/O RISISTEMAZIONE DEL MARCIAPIEDE A CONFINE DEL LOTTO D'INTERVENTO LUNGO VIA BORGAZZI E VIA SPALLANZANI
-  FORMAZIONE DI NUOVI ATTRAVERSAMENTI PEDONALI CON SCIVOLI PER DISABILI
-  POZZETTO SIFONATO A CADITOIA PER RACCOLTA ACQUE METEORICHE
-  POZZETTO ISPEZIONE E CAMPIONAMENTO
-  CAMERETTE ISPEZIONE RETI FOGNARIE - (Fx)
-  IMPIANTO DI SOLLEVAMENTO
-  VASCA DI VOLANIZZAZIONE
-  ILLUMINAZIONE PARCHEGGI MONTATA CON STAFFA A PARETE mod. DISANO - MINISTELVIO - LED 78 W
-  ILLUMINAZIONE PARCHEGGI - PALO IN ACCIAIO ZINCATO - h. 8,00 mt TESTAPALO SINGOLO / SBRACCI A 2/3 ATTACCHI mod. DISANO - MINISTELVIO - LED 78 W
-  ILLUMINAZIONE PERCORSO PEDONALE - PALO h. 6,00 mt mod. KALOS 10 CICLABILE
-  QUADRI ELETTRICI / GRUPPO MISURA RETI ILLUMINAZIONE PERCORSI
-  DISSUSORE D'ACCESSO AL PERCORSO CICLO-PEDONALE
-  CESTINO GETTARIFIUTI
-  CARTELLI STRADALI E INDICATORI SU PALO

**SCHEMA RETI SOTTOSERVIZI**

- | ESISTENTE  | PROGETTO   |
|--|--|
|  FOGNATURA              |  FOGNATURA                |
|  ACQUEDOTTO             |  ACQUEDOTTO / IRRIGAZIONE |
|  ILLUMINAZIONE PUBBLICA |  ILLUMINAZIONE PUBBLICA   |
|  LINEA ALIM. ELETTRICA  |  LINEA ALIM. ELETTRICA    |
|  GAS                    |  TELEFONICA               |
|  |  GAS                     |

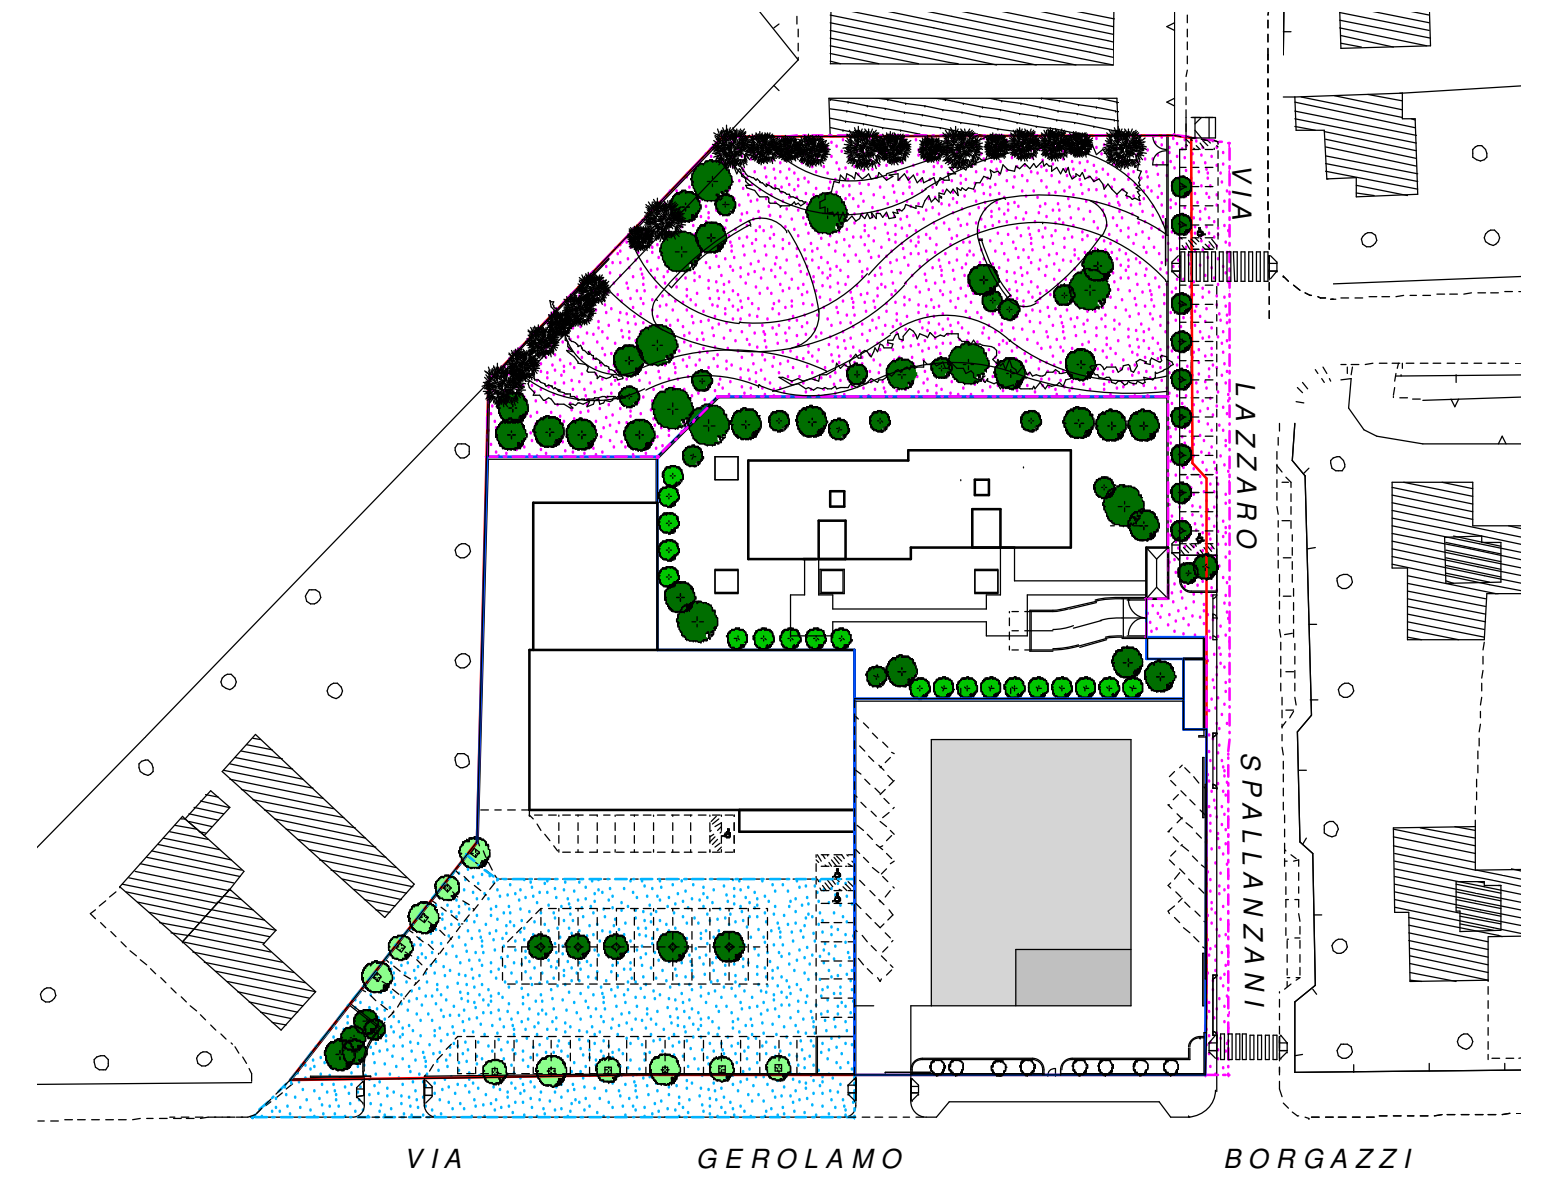

**PLANIMETRIA DI RIFERIMENTO**  
**LOTTE URBANIZZAZIONI**  
PRIMO LOTTO URBANIZZAZIONI  
SECONDO LOTTO URBANIZZAZIONI

scala 1:1000

**AGGIORNAMENTI:**

data	oggetto	dis.	contr.

**COMUNE DI MONZA**  
PROVINCIA DI MONZA E BRIANZA  
**PIANO ATTUATIVO**  
VIA G. BORGAZZI - VIA L. SPALLANZANI

APPROVATO  
DALLA GIUNTA COMUNALE CON DELIBERA  
N° \_\_\_\_\_ DEL \_\_\_\_\_

committente	progettisti		
OGGETTO PROGETTO DI P.A. PLANIMETRIA GENERALE OPERE E RETI DI URBANIZZAZIONE	ordinativo	sostituisce	
	<b>14</b>	DLD 89	
		sostituito da	
scale 1:200	mq. 1,00	dis. uc	contr. R.G.
ASSOSTUDIO s.r.l. ARCHITETTURA INGEGNERIA URBANISTICA 20090 - MONZA - C.SO MILANO 45 E.mail: assostudio@assostudio.it			
039388753 (r.a.) 039324251 (fax)			
prot. <b>DLD</b> n° <b>99</b>	prog. <b>56594</b>	data <b>28.10.2016</b>	