ESTRATTO VINCOLI PGT scala 1:2.000

NESSUN VINCOLO

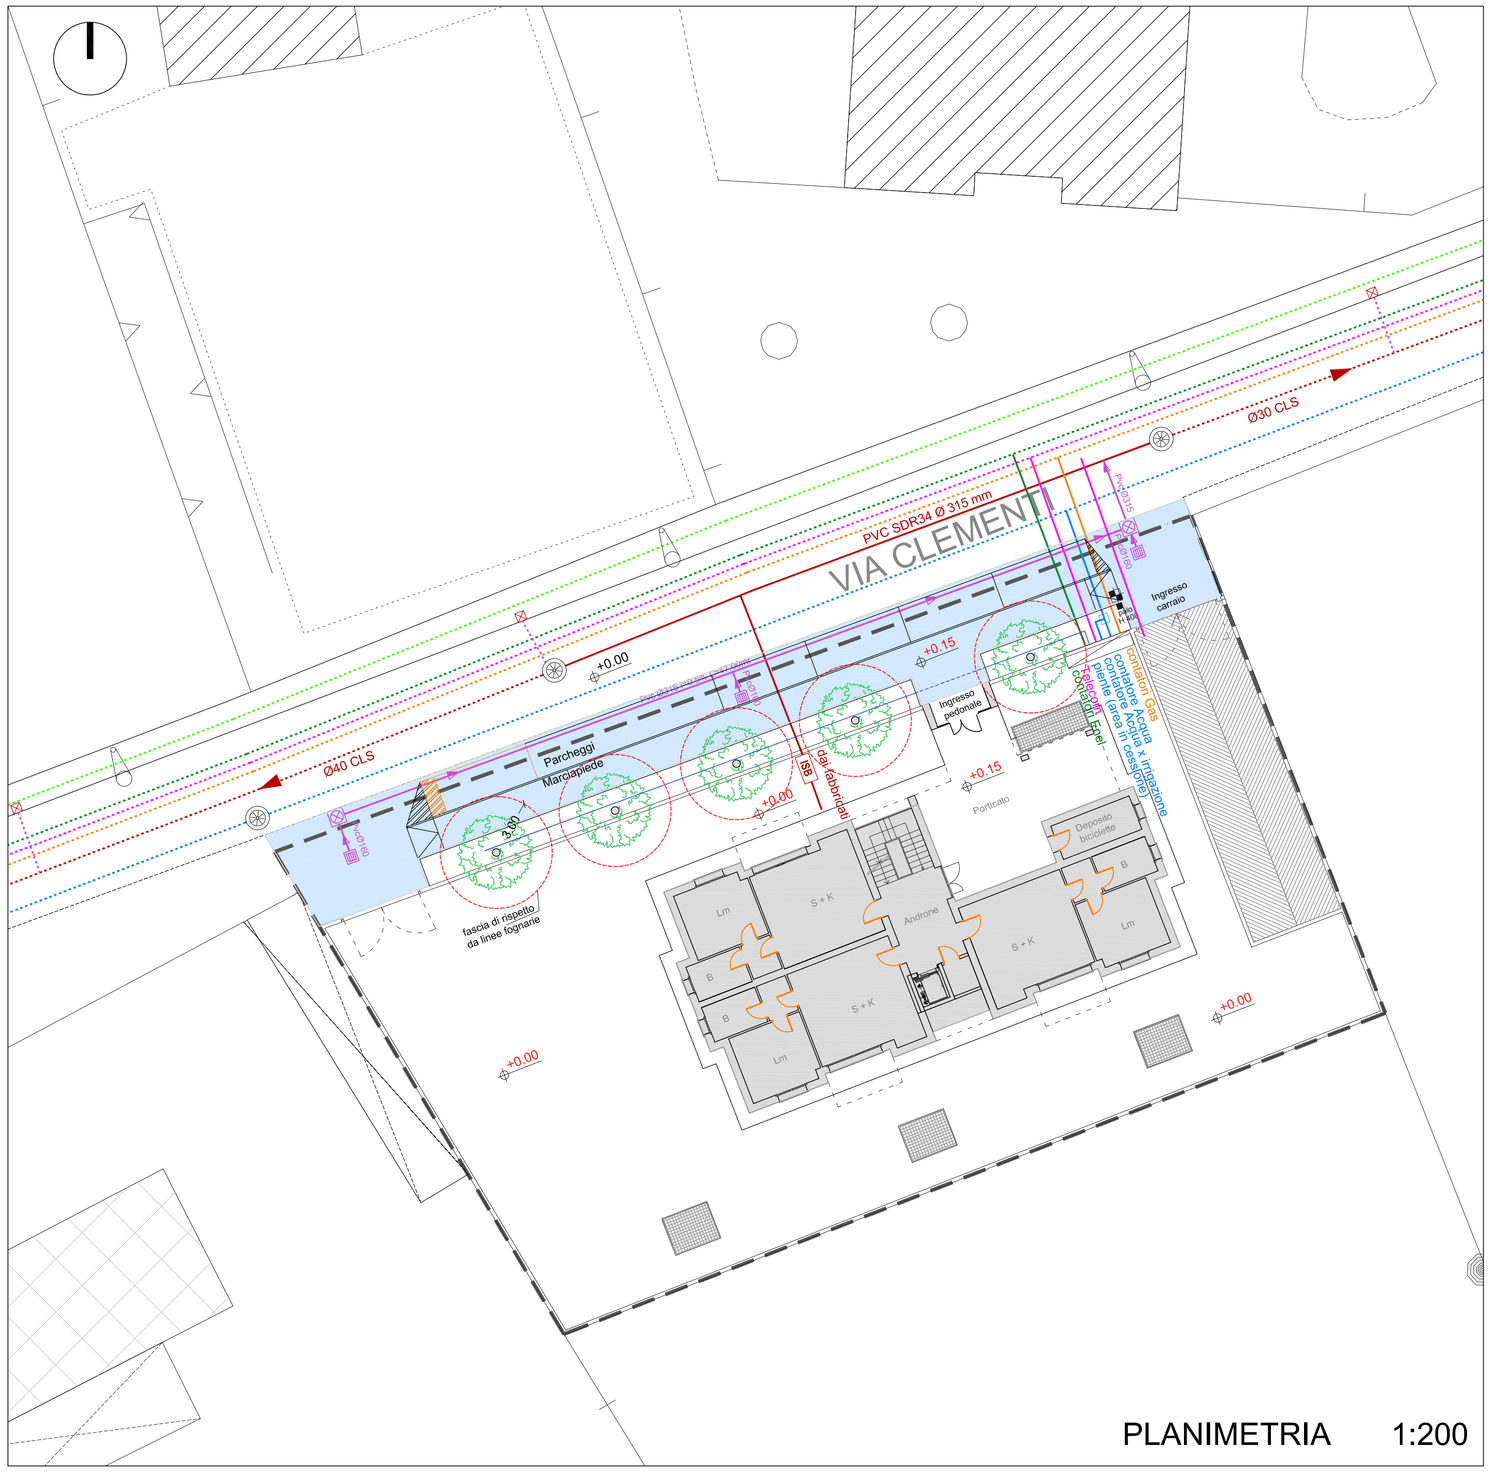

PLANIMETRIA 1:200

AREA IN CESSIONE

AREA PRIVATA

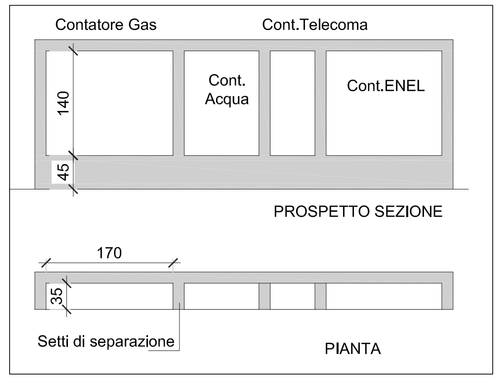

PARTICOLARE CONTATORI
scala 1:50

CADITOIA STRADALE 1:25

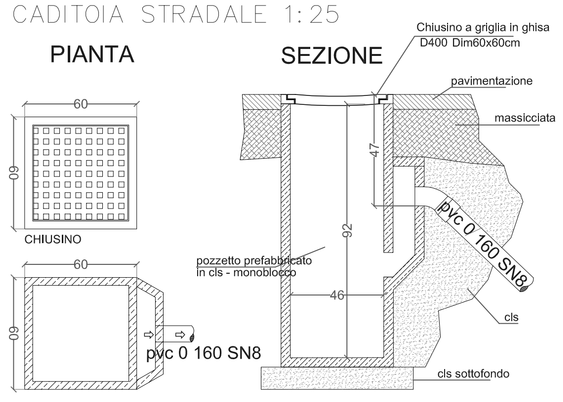

CAMERETTA DI ISPEZIONE 1:25

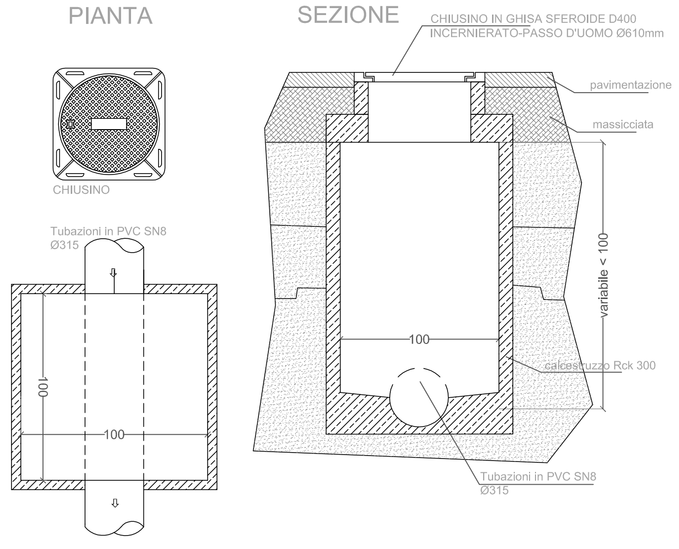

LEGENDA

RETE FOGNANTE ESISTENTE	RETE FOGNANTE ACQUE NERE IN PROGETTO
RETE raccolta acqua meteoriche stradali Esistente	RETE FOGNANTE ACQUE METEORICHE IN PROGETTO (Rete che viene smaltita per mezzo di Pozzi Perdenti)
RETE IDRICA ESISTENTE	RETE IDRICA IN PROGETTO
RETE ENEL INTERRATA PER ILLUMINAZIONE	IMPIANTO DI IRRIGAZIONE A PIOGGIA
RETE ENEL PER CORRENTE	RETE ENEL INTERRATA PER CORRENTE
TELERISCALDAMENTO	
RETE METANO ESISTENTE	RETE METANO IN PROGETTO
RETE TELEFONICA ESISTENTE	RETE TELEFONICA IN PROGETTO
QUOTA ALTIMETRICA ESISENTE	QUATA ALTIMETRICA DI PROGETTO
TOMBINATURE SOTTOSERVIZZI ESISTENTI	TOMBINO PER ISPEZIONI IN GHISA RETE IDRICA
CADITOIA IN GHISA ESISTENTI	TOMBINO PER ISPEZIONI IN GHISA RETE ENEL
	TOMBINO PER ISPEZIONI IN GHISA RETE METANO
	TOMBINO PER ISPEZIONI IN GHISA RETE TELEFONICA
	TOMBINO PER ISPEZIONI IN GHISA PER FOGNATURE
	TOMBINO PER ISPEZIONI IN GHISA PER ACQUE METEORICHE
	CHIUSINO PER ISPEZIONE IN CLS 30x30 cm RETE ENEL ILLUMINAZIONE
	CADITOIA tipo Milano IN GHISA PER ACQUE METEORICHE
	POZZETTO DI ISPEZIONE IN CLS 100x100 cm PER ACQUE METEORICHE
	POZZETTO DI CAMPIONAMENTO 60X60
	DESOLEATORE STATICO
	POZZO PERDENTE AD ANELLI Ø200 OGNI POZZO E DOTATO DI APPOSITO CHIUSINO IN GHISA PER ISPEZIONE
	Sifone Ispezione Braga
PALO LUCE ESISTENTE	

SUPERFICIE PERMEABILE PUBBLICA

SUPERFICIE IMPERMEABILE PUBBLICA (marciapiede-posti auto-1/2 strada)	235,00 MQ.
NUMERO DI CADITOIE SPAZI PUBBLICI	3
VERIFICA CADITOIE/SUPERFICIE	235,00 MQ. / 3 = 78,33MQ. < 120,00 MQ.

Arch.Loglio Giorgio
Arch.Loglio Lorenzo

sede
Via C.Cattaneo 26
20052 Monza (MB)
Tel. 039.36.95.20
Tel. 039.36.63.47
Fax. 039.23.16.815
Mail info@studio-lgl.com
Pec: associati-lgl@pec.it

Spazio per Timbri Comune

PIANO ATTUATIVO

oggetto
Piano Attuativo " area a sistema conformata " a prevalente destinazione residenziale, sito in Monza via Clementi

scala
1:200-50-25

titolo dell' elaborato
Planimetria Urbanizzazioni sottoservizi PROGETTO

data
21 aprile 2015

Attuatori — firma

PROPRIETA'
- Mariani Luigia, Monza in via Buonarroti 126
- Mariani Monica, Biassono in via Ansperto 4
- Mariani Simona, Monza in via Q. Sella 7
- Bestetti Luciana, Monza in via Q. Sella 7
- Mariani Enrico, Monza in via Buonarroti 126
- Mariani Aldo, Monza in via Verdi 5

aggiornamento
25 Gennaio 2016

progettisti — timbro e firma

Arch. Loglio Lorenzo

tavola
07

La proprieta' artistica del presente elaborato, e' protetta a norma di legge del 22 Aprile 1941 n. 633 e successive modifiche.