

FOTOINSERIMENTO TRIDIMENSIONALE 1: Stato di fatto



FOTOINSERIMENTO TRIDIMENSIONALE 2: Stato di fatto




PLANIVOLUMETRIA - SCALA 1:1.000



FOTOINSERIMENTO TRIDIMENSIONALE 1: Stato di progetto



FOTOINSERIMENTO TRIDIMENSIONALE 2: Stato di progetto

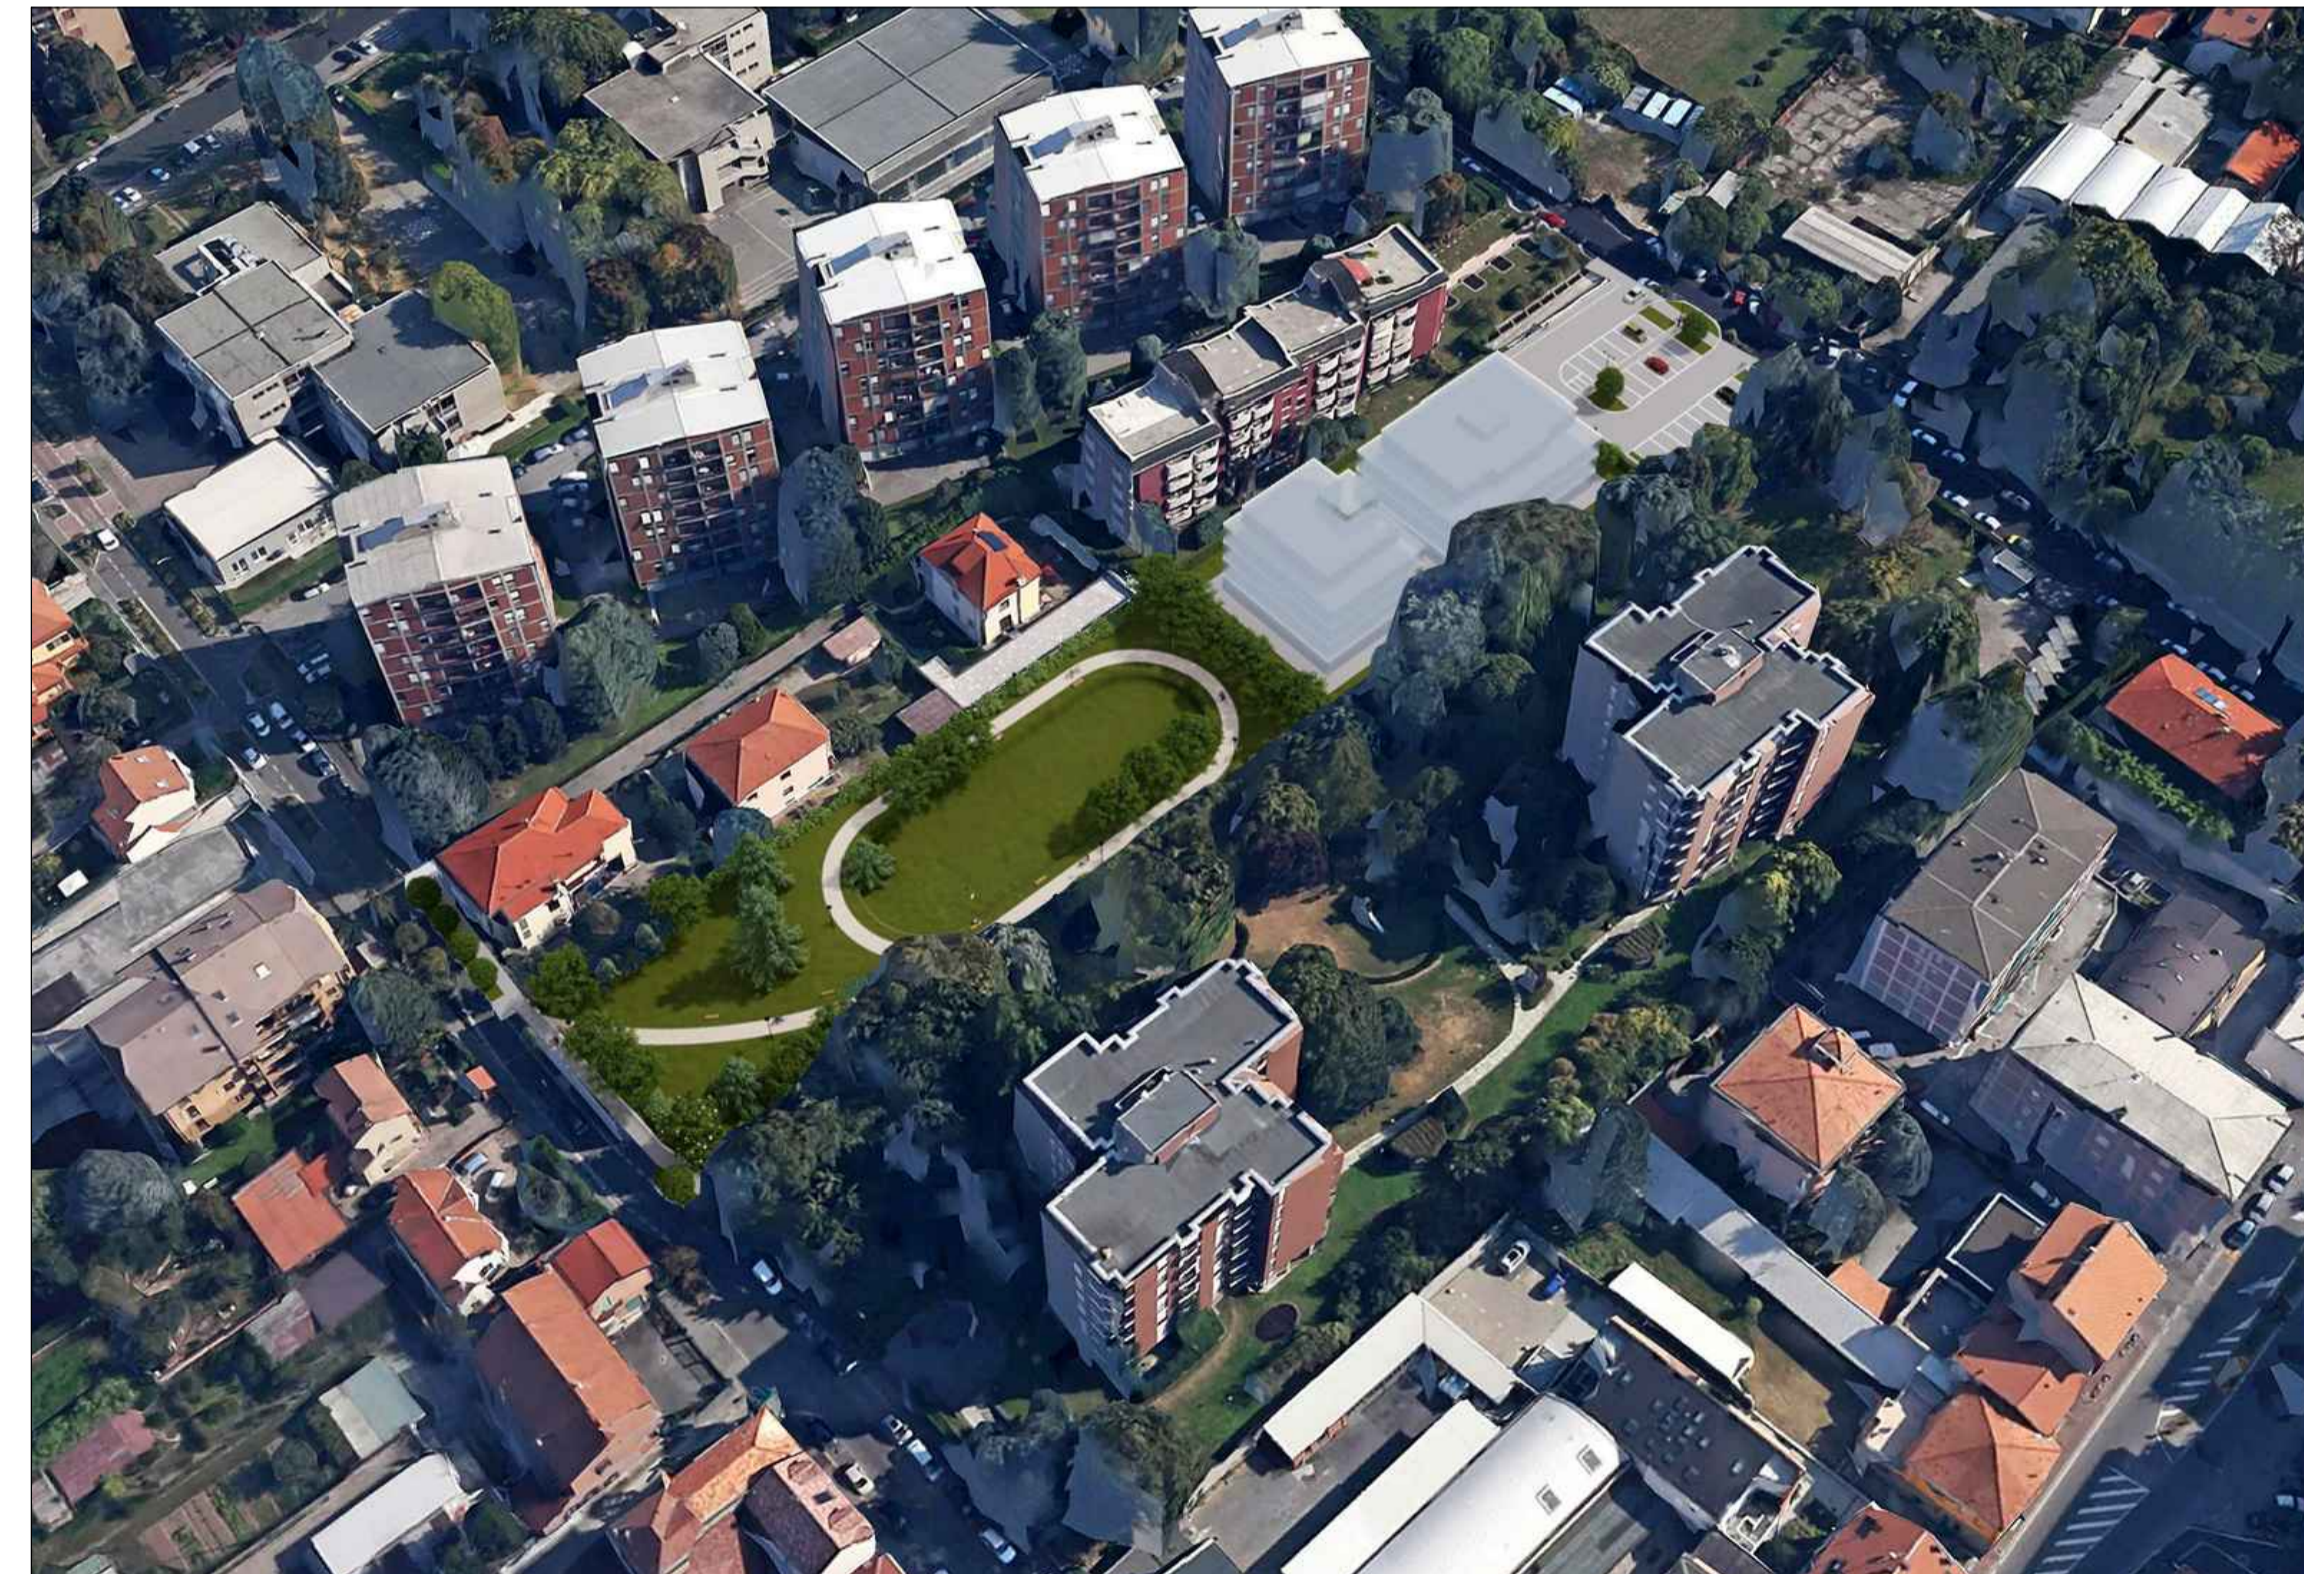


Comune di Monza  
Provincia di Monza e Brianza



Piano Attuativo relativo all'area  
di Via Clementi - Via Paganini

Tavola 08

Viste 3D di raffronto

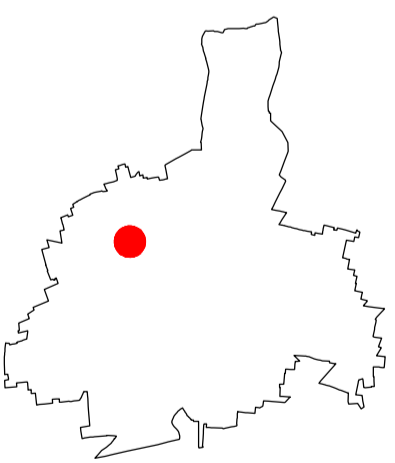

Scala: 1:1.000

PROGETTISTA INCARICATO:  
Arch. Franco Oggioni  
Geom. Fabio Mollteni

COMMITTENTE:

COLLABORATORI: Arch. Roberto Rubini

Agg.: 05/02/2019


DISEGNATO DA: RR

CONTROLLATO DA: FO

Data: 05 Giugno 2018

Riferimento atti:

Commessa:

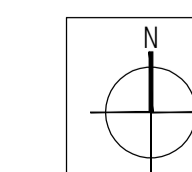

Via Torri Bianche 9, 20871 Vimercate - Milano Est - tel. 039.60.82.546 - fax 039.68.59.529  
File: Z:\monza\via\_clementi\_mollteni\CONSEGNA\2019-02-01\_Piano Attuativo\_aggiornamenti\Tavole\Tavola 08 - Viste 3D Di Raffronto.dwg

E' VIETATA LA RIPRODUZIONE IN QUALSIASI FORMA SENZA AUTORIZZAZIONE DELLA OGGIONI E ASSOCIATI, I TRASGRESSORI SARANNO PERSEGUITI A NORMA DI LEGGE