




PROFILI DELLO STATO DI FATTO - VIA AGUILHON

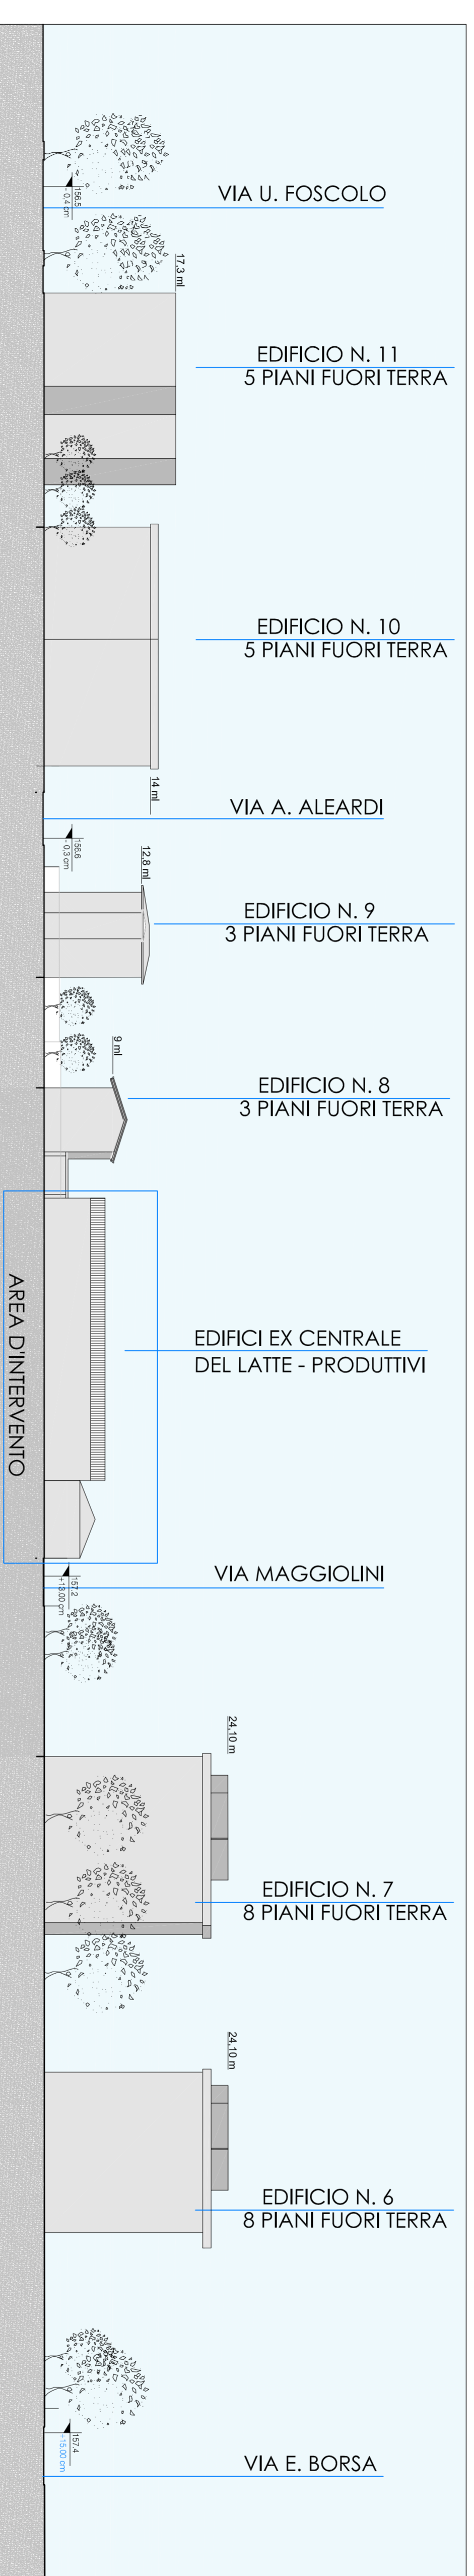

PROFILI DELLO STATO DI FATTO - VIA PINDEMONTE

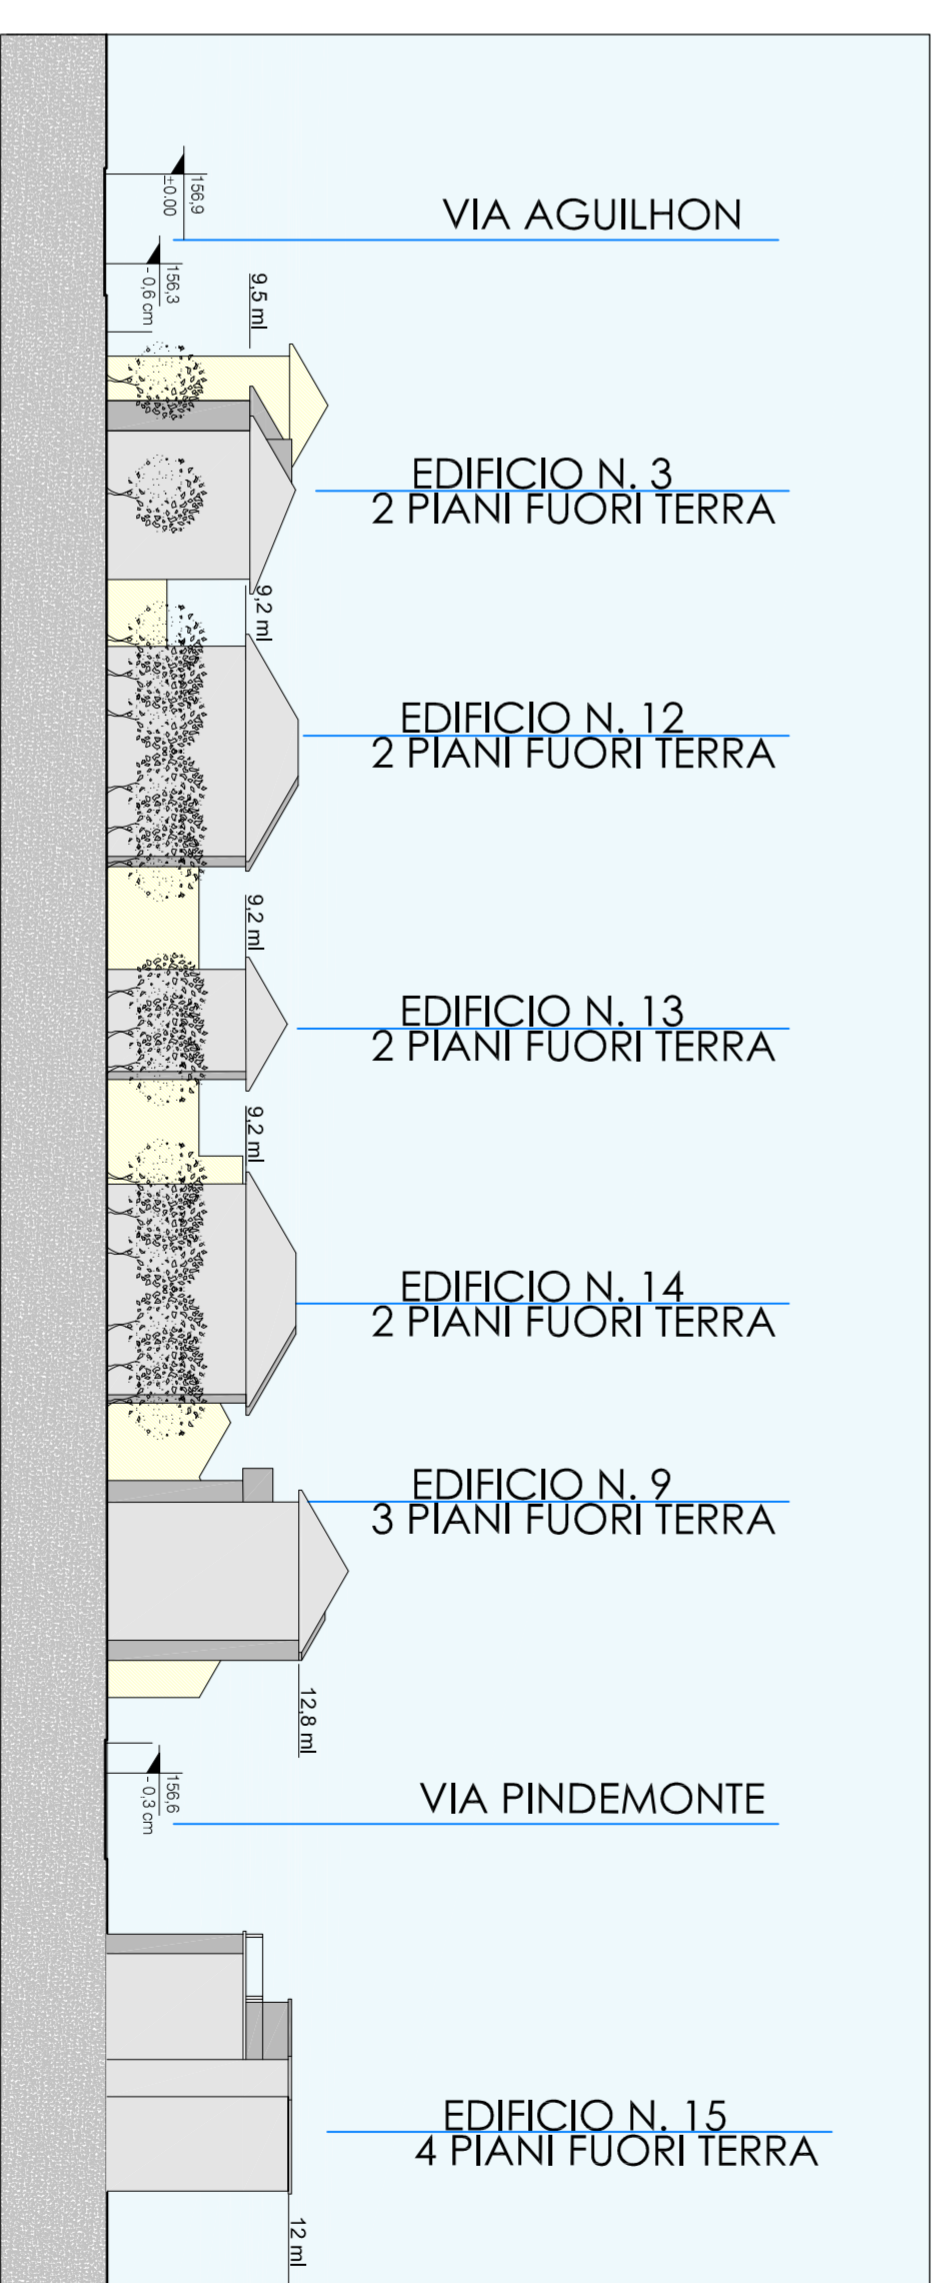

PROFILI DELLO STATO DI FATTO - VIA ALEARDO ALEARDI

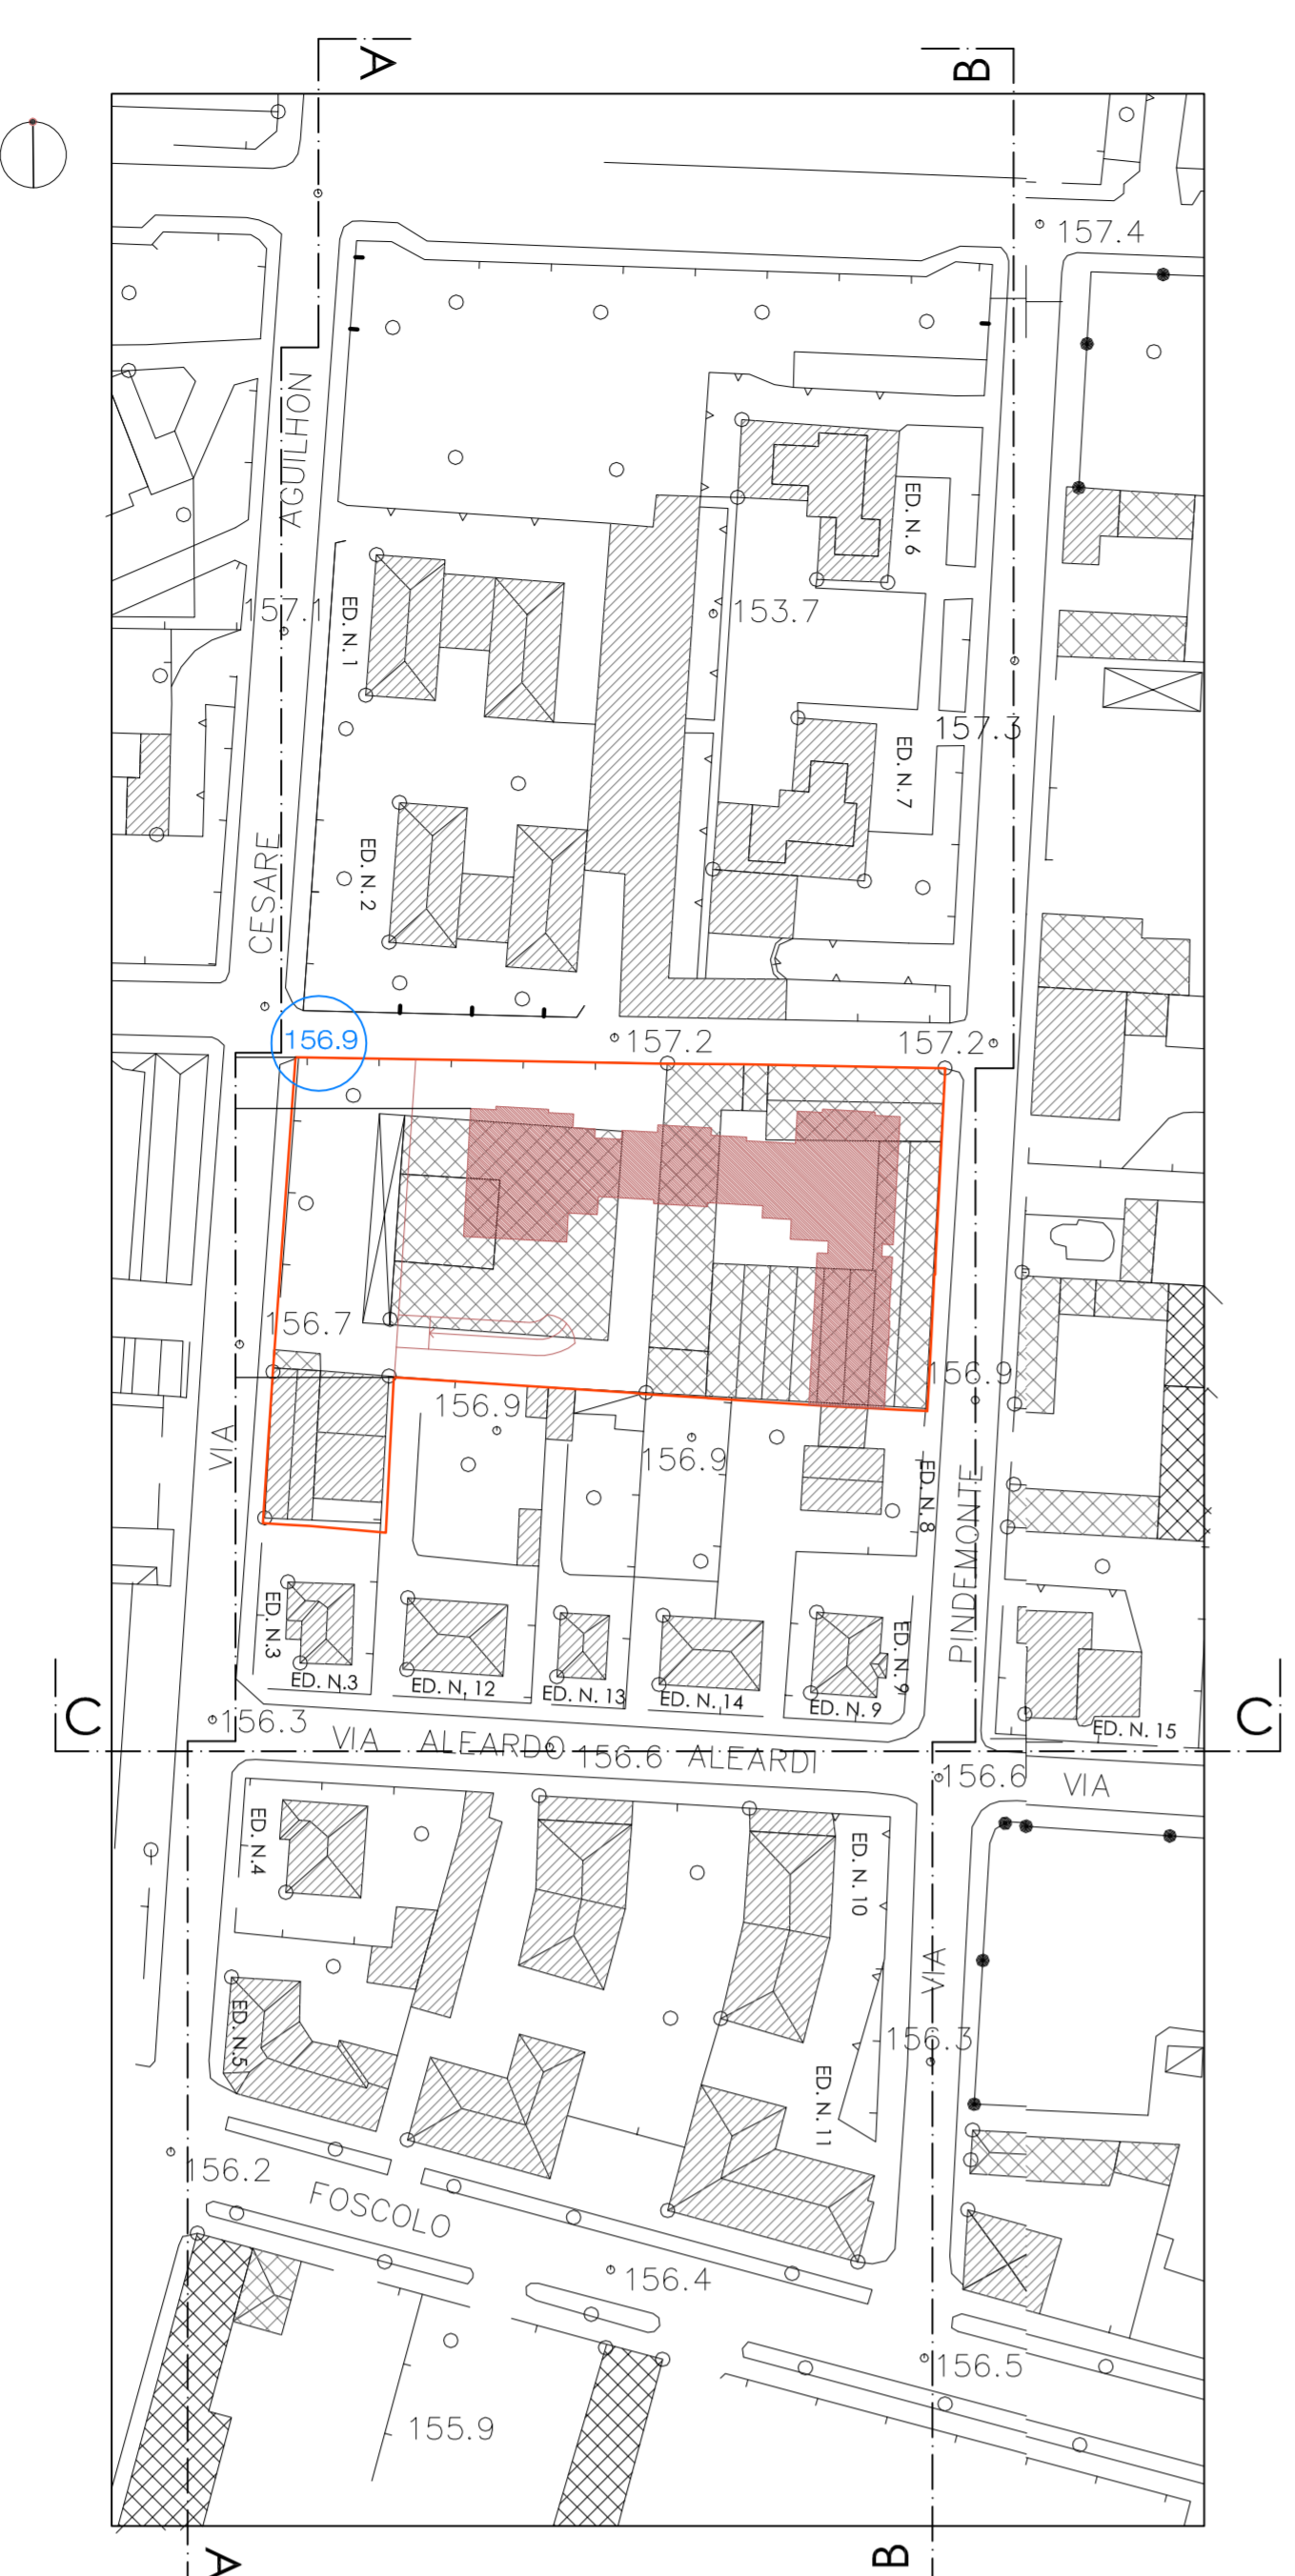

COMUNE DI MONZA
PIANO ATTUATIVO AREA EX CENTRALE DEL LATTE

CENTRALE IMMOBILIARE S.r.l.

PROFILI EDILIZI DELL'INTORNO - STATO DI FATTO

scala 1:500

data: dicembre 2012