


AREA DI PROPRIETA' oggetto di P.A.

PARCHEGGIO AD USO PUBBLICO
Sup.: 2585.00 mq
n.65 posti auto

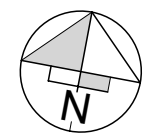


LEGENDA

- ▬ AREA OGGETTO DEL P.A.
- ▬ confine di proprietà
- ▬ confine foglio 17- mappale 330
- ▬ proiezione piano terra

LEGENDA SOTTOSERVIZI

SEZIONI DI PROGETTO		PLANIMETRIA DI PROGETTO		
esistenti	in progetto	esistenti	in dismissione	in progetto

SEZIONE X-X
RISISTEMAZIONE PARCHEGGIO PUBBLICO A RASO
E NUOVO PARCHEGGIO INTERRATO

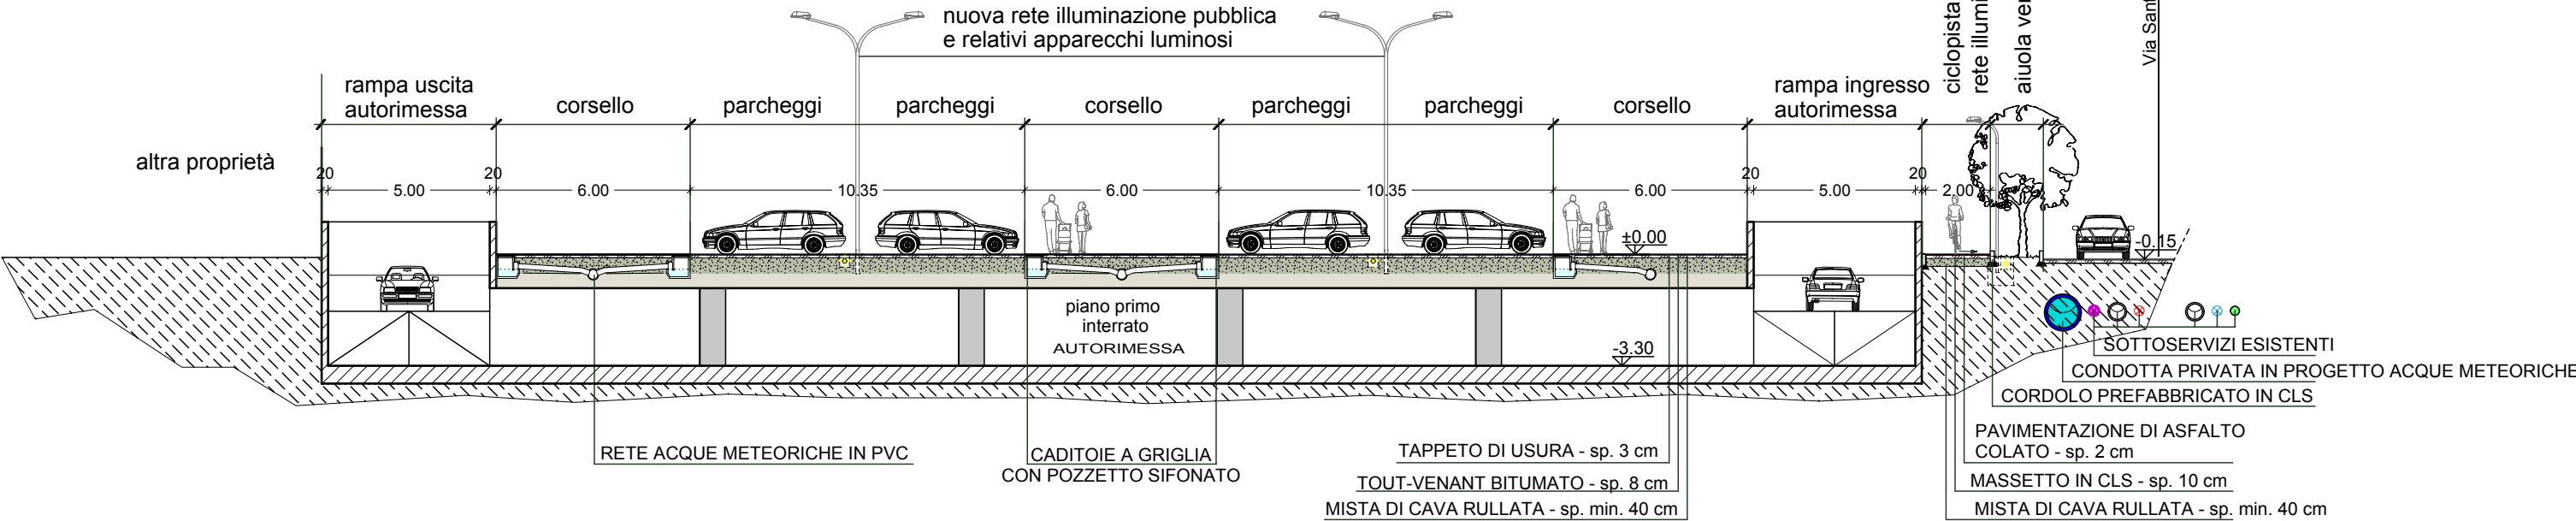

AUTORMESSA PIANO INTERRATO.
RACCOLTA ACQUE AUTORMESSA TRAMITE CADITOIE, CONDOTTI IN PVC,
E VASCA DI RACCOLTA E POMPAGGIO, CON RECAPITO FINALE IN FOGNATURA.

SPAZIO PER COMUNE E/O ENTI :

PROPRIETA' : COSTRUZIONI ANTARES S.R.L. Via Pancelli, 7 Milano (MI)	PROGETTISTA:
DIRETTORE LAVORI:	IMPRESA:

Studio tecnico associato di ingegneria e architettura
Via San Gottardo, 91 - 20900 - Monza (Mb)
tel. : 039 / 388249 - 039 / 320292
fax : 039 / 368797
e-mail: info@edidata.eu

COMMITTENTE: **COSTRUZIONI ANTARES S.r.l.**

OGGETTO: **Istanza formale di Piano Attuativo Ex- cinema Maestoso**
via Sant'Andrea, 23 - cap. 20900 - Monza

TAVOLA: **Opere di urbanizzazione: Piano interrato - parcheggio pubblico**

Data: 29.11.2013	Note:	Agg.:	Note:	Tavola
Agg.: Luglio 2014	Note:	Agg.:	Note:	09
Agg.:	Note:	Agg.:	Note:	
Agg.:	Note:	Agg.:	Note:	

ing. E. Selvagno - arch. G. Perini - geom. L. Ferrara - ing. E. Gramegna - geom. F. Ferrara - geom. A. Zamboni
ing. P. Cortiula - arch. S. Bianchi - ing. R. Pinato - arch. A. Vismara - ing. E. Calore - arch. F. Gariboldi