




P.G.T. - ESTRATTO PIANO DEI SERVIZI - Tavola b2B

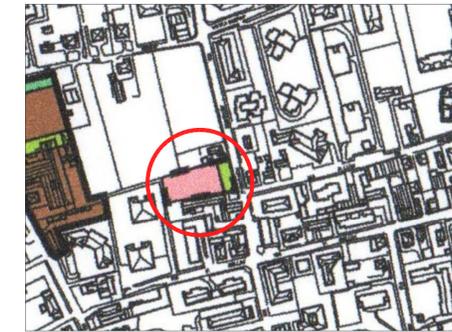

ESTRATTO RICOGNIZIONE AREE AGRICOLE AL 12 APRILE 1999 - Tavola U



P.G.T. - ESTRATTO DOCUMENTO DI PIANO - Tavola A7 - Aree Sistema

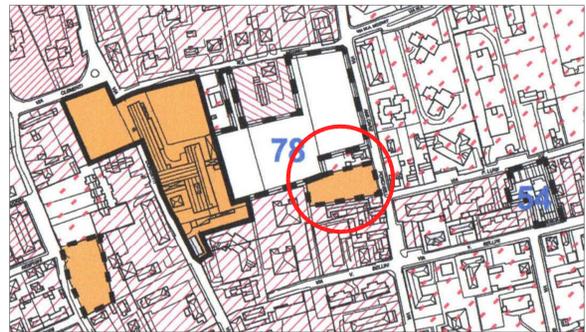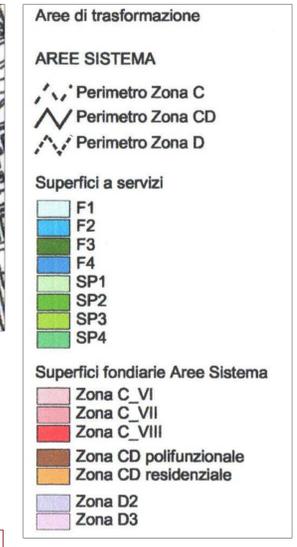


P.G.T. - ESTRATTO PIANO DELLE REGOLE Tavola C5b





ESTRATTO DI MAPPA Scala 1:1000 FOGLIO 17 - MAPPALI 135parte - 136

perimetro ambito PA Area di Proprietà

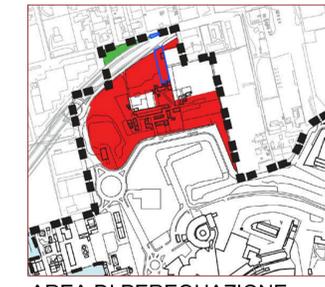

AREA DI PEREQUAZIONE P.G.T. piano delle Regole tav. C1

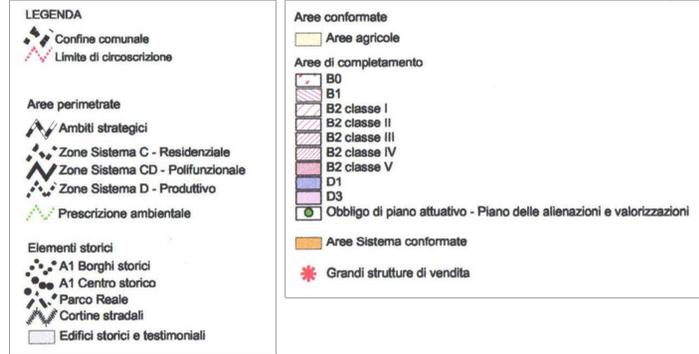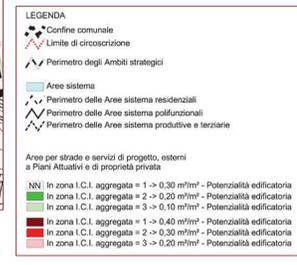

Spazio per Timbri Comune

Arch. Loglio Giorgio
Arch. Loglio Lorenzo
 sede legale
 Via A. Volta 5
 sede operativa
 Via C. Cattaneo 26
 20052 Monza (MB)
 Tel. 039.36.99.20
 Tel. 039.36.63.47
 Fax. 039.23.16.815
 Url www.logh.it
 Mail studio@logh.it


PIANO ATTUATIVO	oggetto Piano Attuativo " area a sistema conformata " a prevalente destinazione residenziale, sito in Monza via Amicare Ponchielli
scala 1:10.000 1:2.000	titolo dell'elaborato Estratti del PGT e del PTCP - Estratto mappa - Individuazione area di perequazione
data 09 Agosto 2013	Attuatori PROPRIETA' Caprotti Emilia Adele, Monza via Bellini n°36
aggiornamento 27/11/2013	PROCURATORI GENERALI Strazzeri Franco Flavio, Monza via Bellini n°38 Strazzeri Marina, Monza via Giovanni Sibelius n°5
tavola 01	progettisti Arch. Loglio Lorenzo



P.T.C.P. ESTRATTO SISTEMA ECOLOGICO



P.T.C.P. ESTRATTO SISTEMA INSEDIATIVO

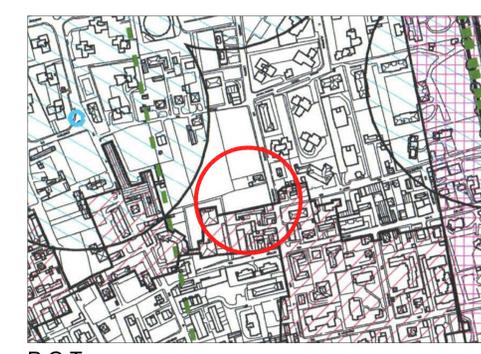

P.G.T. ESTRATTO VINCOLI AMBIENTALI NESSUN VINCOLO

La proprietà artistica del presente elaborato, è protetta a norma di legge del 22 Aprile 1941 n. 633 e successive modifiche.