
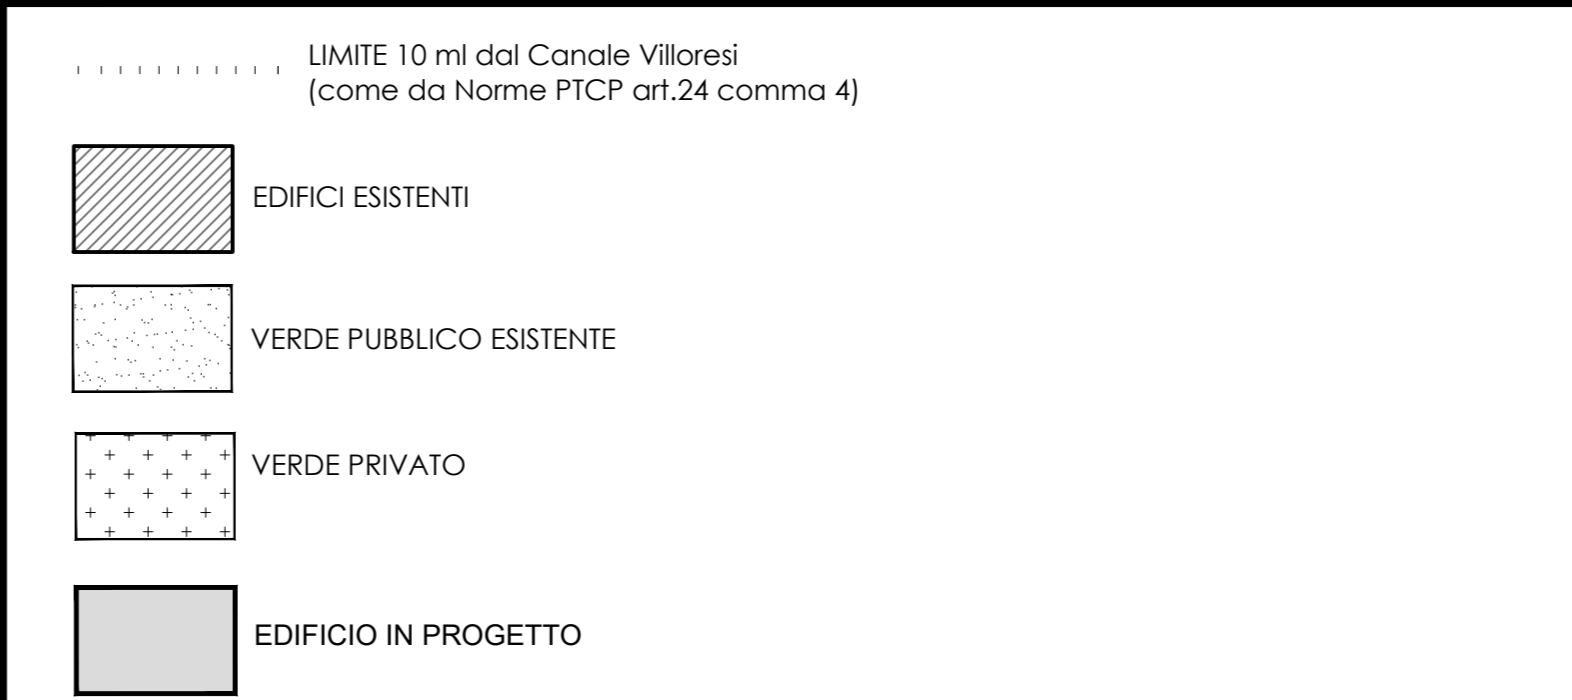


LEGENDA:

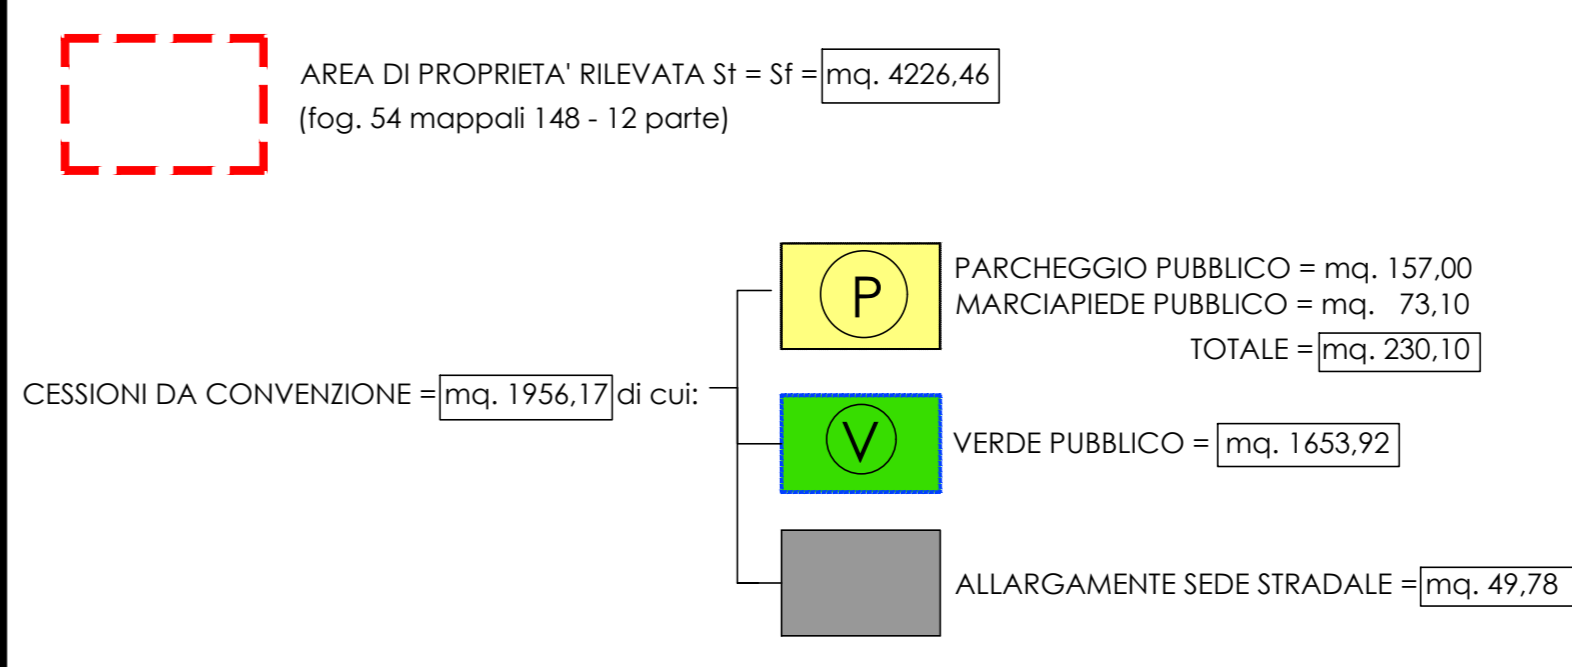

CALCOLI ANALITICI SUP. IN PROGETTO:			
SUPERFICI AREE			
CESSIONI DA CONVENZIONE			
ALLARGAMENTO SEDE STRADALE			
Via Dolomiti			
ml	ml	mq	
72,15	0,69	49,78	
			totale = mq. 49,78
SP4 - PARCHEGGIO PUBBLICO - Verso			
Via Dolomiti			
ml	ml	mq	
17,65	5	88,25	
13,75	5	68,75	
			totale = mq. 157,00
MARCIAPIEDE PARCHEGGIO			
ml	ml	mq	
17,65	1,5	26,48	
6,5	2	13,00	
13,75	1,5	20,63	
6,5	2	13,00	
			totale = mq. 73,10
			totale = mq. 230,10
SP3 - VERDE PUBBLICO			
ml	ml	h	mq
41,32	39,22	33,01	1.329,31
50,24	6		301,44
11	3,18		17,49
5,82	1,95		5,67
			totale = mq. 1.653,92

LOTIZZANTI: Eredi Erba
 Firma
 Sig.ra Viganò Maria Gabriella
 Sig.ra Viganò Giovanna Carla Maria

PROGETTISTA: Arch. Adriano Marco Bertoldi
 timbro e firma

REVISIONI			

Lotizzanti: Sig.ra VIGANO' MARIA GABRIELLA
 residente in Monza, Via Tolone n. 8
 Sig.ra VIGANO' Giovanna Carla Maria
 residente in Monza, Via A.Visconti n. 45

STUDIO BERTOLDI
 PROGETTAZIONE EDILE - STRUTTURALE
 INGEGNERIA AMBIENTALE - DESIGN
 VIA BIRICINA n.14 - 20100 Monza (MI)
 TEL. 039 386654 - CELL. 335 3519991
 email: adriano@studiobertoldi.it

Oggetto: "area a sistema conformata" a prevalente destinazione residenziale
 sita in Monza, compresa tra le Vie: Monte Bianco, Dolomiti, Tofane ed il Canale Villoresi

PIANO ATTUATIVO

redatto da: Arch. Silvia Bobbio	approvato:	Tipologia: P C O M U N A L E	TAV: URB
data 1° app: 20 09 15	data 2° app: 11 05 16	Titolo: PLANIMETRIA CESSIONI DA CONVENZIONE	06 bis
Scala: 1:200	Compresso:	file: TAV_04 CESSIONI DA CONVENZIONE.dwg	