


ALLEGATI al Documento di Piano _ OO. UU. Primarie

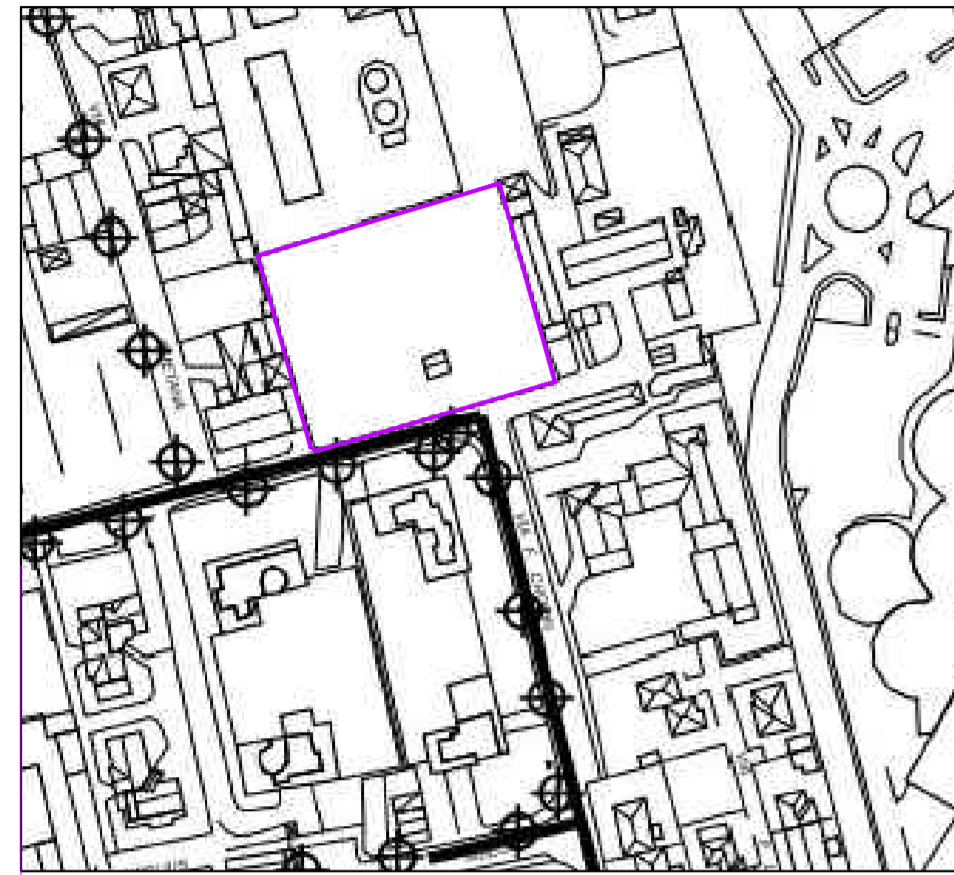

RETE ELETTRICA



RETE FOGNATURA



RETE IDRICA



RETE GAS

STATO DI FATTO



PROGETTO



LEGENDA RETI TECNOLOGICHE

- RETE FOGNATURA
- - - - - ALLACCIAMENTO RETE FOGNATURA
- RETE ACQUE METEORICHE STRADALI
- - - - - RETE ACQUE METEORICHE STRADALI IN PROGETTO
- POZZETTO ISPEZIONE PRELEVAMENTO CAMPIONI
- POZZO DECANTAZIONE OLI
- POZZO PERDENTE
- RETE TELECOM
- - - - - ALLACCIAMENTO TELECOM
- RETE GAS
- - - - - ALLACCIAMENTO GAS
- RETE IDRICA
- - - - - ALLACCIAMENTO IDRICO
- RETE ENEL
- - - - - ALLACCIAMENTO ENEL
- RETE ILLUMINAZIONE PUBBLICA
- LAMPIONE STRADALE ESISTENTE
- - - - - RETE ILLUMINAZIONE PUBBLICA IN PROGETTO
- ILLUMINAZIONE LED SU PALI IN PROGETTO
- ILLUMINAZIONE LED AD INCASSO IN PROGETTO



COMUNE DI MONZA

PIANO ATTUATIVO

AREA SISTEMA RESIDENZIALE
Mascagni

AREA DI PEREQUAZIONE
Via Borsa_Via Pindemonte

Proprietà	Progettisti
PIANO ATTUATIVO	AREA SISTEMA RESIDENZIALE Comune di Monza _ Via Mascagni
11	PROPRIETA': Immobiliare Mascagni srl _ via Mapelli 11a _ Monza
ve 52 architettura	PLANIMETRIA DELLE RETI TECNOLOGICHE STATO DI FATTO E PROGETTO scala 1:500
	Pietro Giulio Malvezzi Architetto Paola Cambiaghi Architetto
COLLABORATORI: 20900 Monza MB _ via d'Azeglio 2 _ telefono/fax 03902537 _ e-mail: info@ve52architettura.it	
aggiornamento Marzo 2015	
aggiornamento Giugno 2015	
Febbraio 2015	