

Vista retro area intervento_via Cadore



Vista retro area intervento_via Cadore e Ospedale



Vista da via Mascagni verso via Smetana



Vista ad est area intervento_Ospedale



Vista di via Mascagni da via Boito



Vista all'imbocco di via Mascagni da via Boito



Vista a metà via Chopin verso area intervento



Vista a metà via Chopin verso Ospedale



Vista via Chopin - via Pergolesi verso Ospedale



Vista all'imbocco di via Chopin

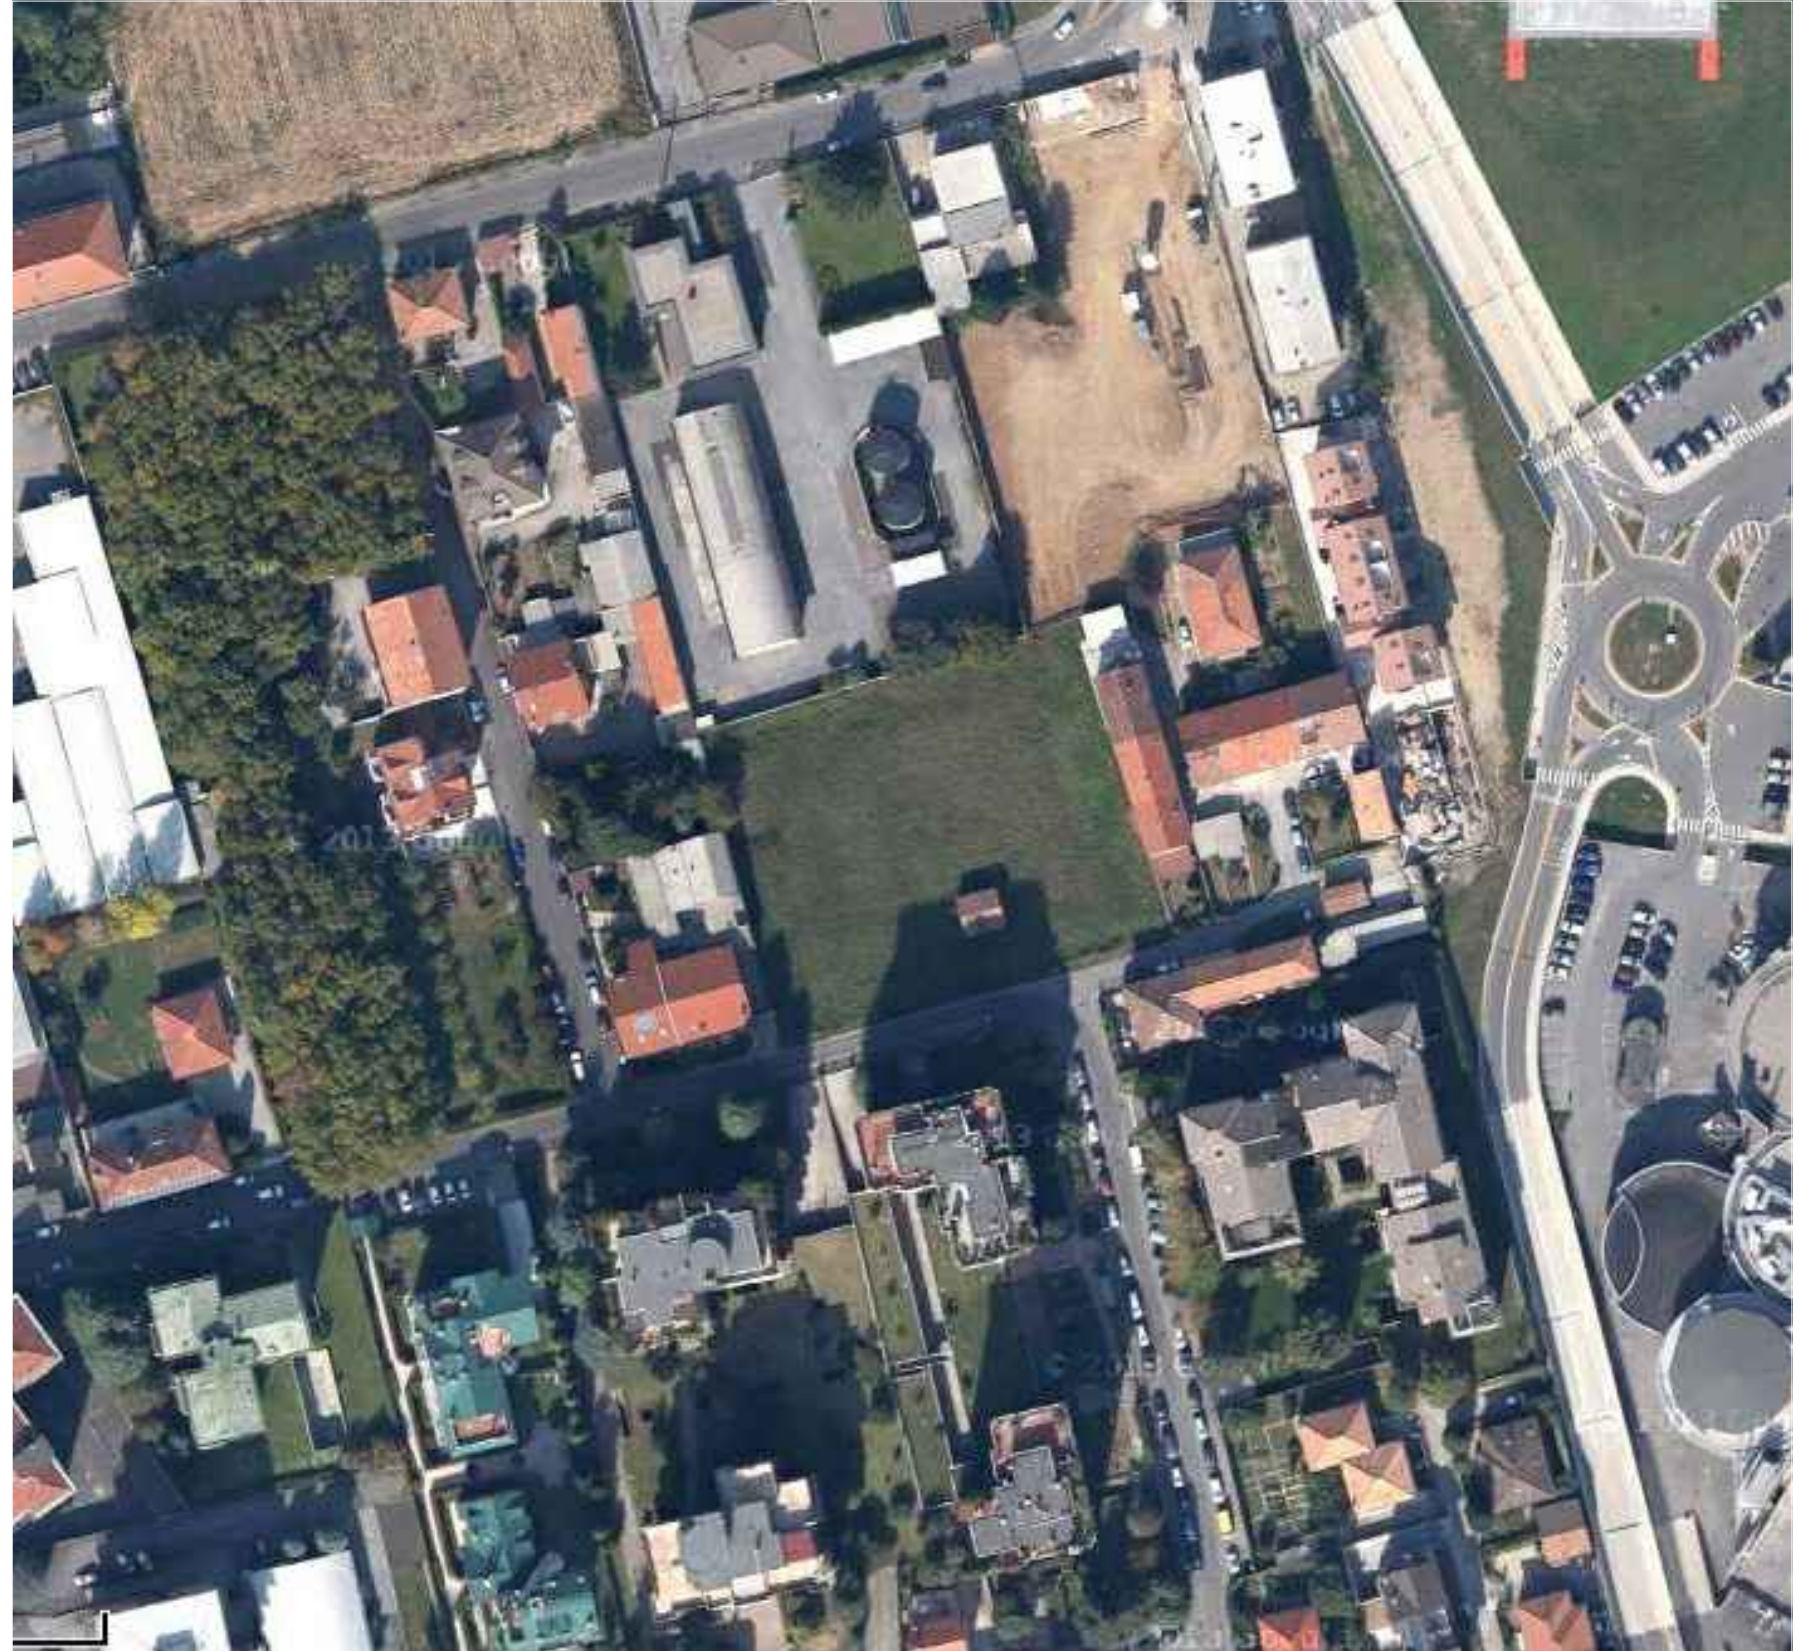


FOTO AEREA

AREA PROPRIETA'

COMUNE DI MONZA

PIANO ATTUATIVO

AREA SISTEMA RESIDENZIALE
Via Mascagni

AREA DI PEREQUAZIONE
Via Borsa_Via Pindemonte

PIANO ATTUATIVO **AREA SISTEMA RESIDENZIALE**
Comune di Monza - Via Mascagni

PROPRIETA': Immobiliare Mascagni srl_via Mapelli 11a_Monza

STATO DI FATTO:
Planimetria - Foto aerea

scala 1:500

2
ve_52
architettura



Febbraio 2015

Pietro Giulio Malvezzi
Architetto

Paola Cambiagli
Architetto

COLLABORATORI:
20060 Monza MI - via d'Angelo 2 - telefono 03922007 - e-mail info@ve52architettura.it