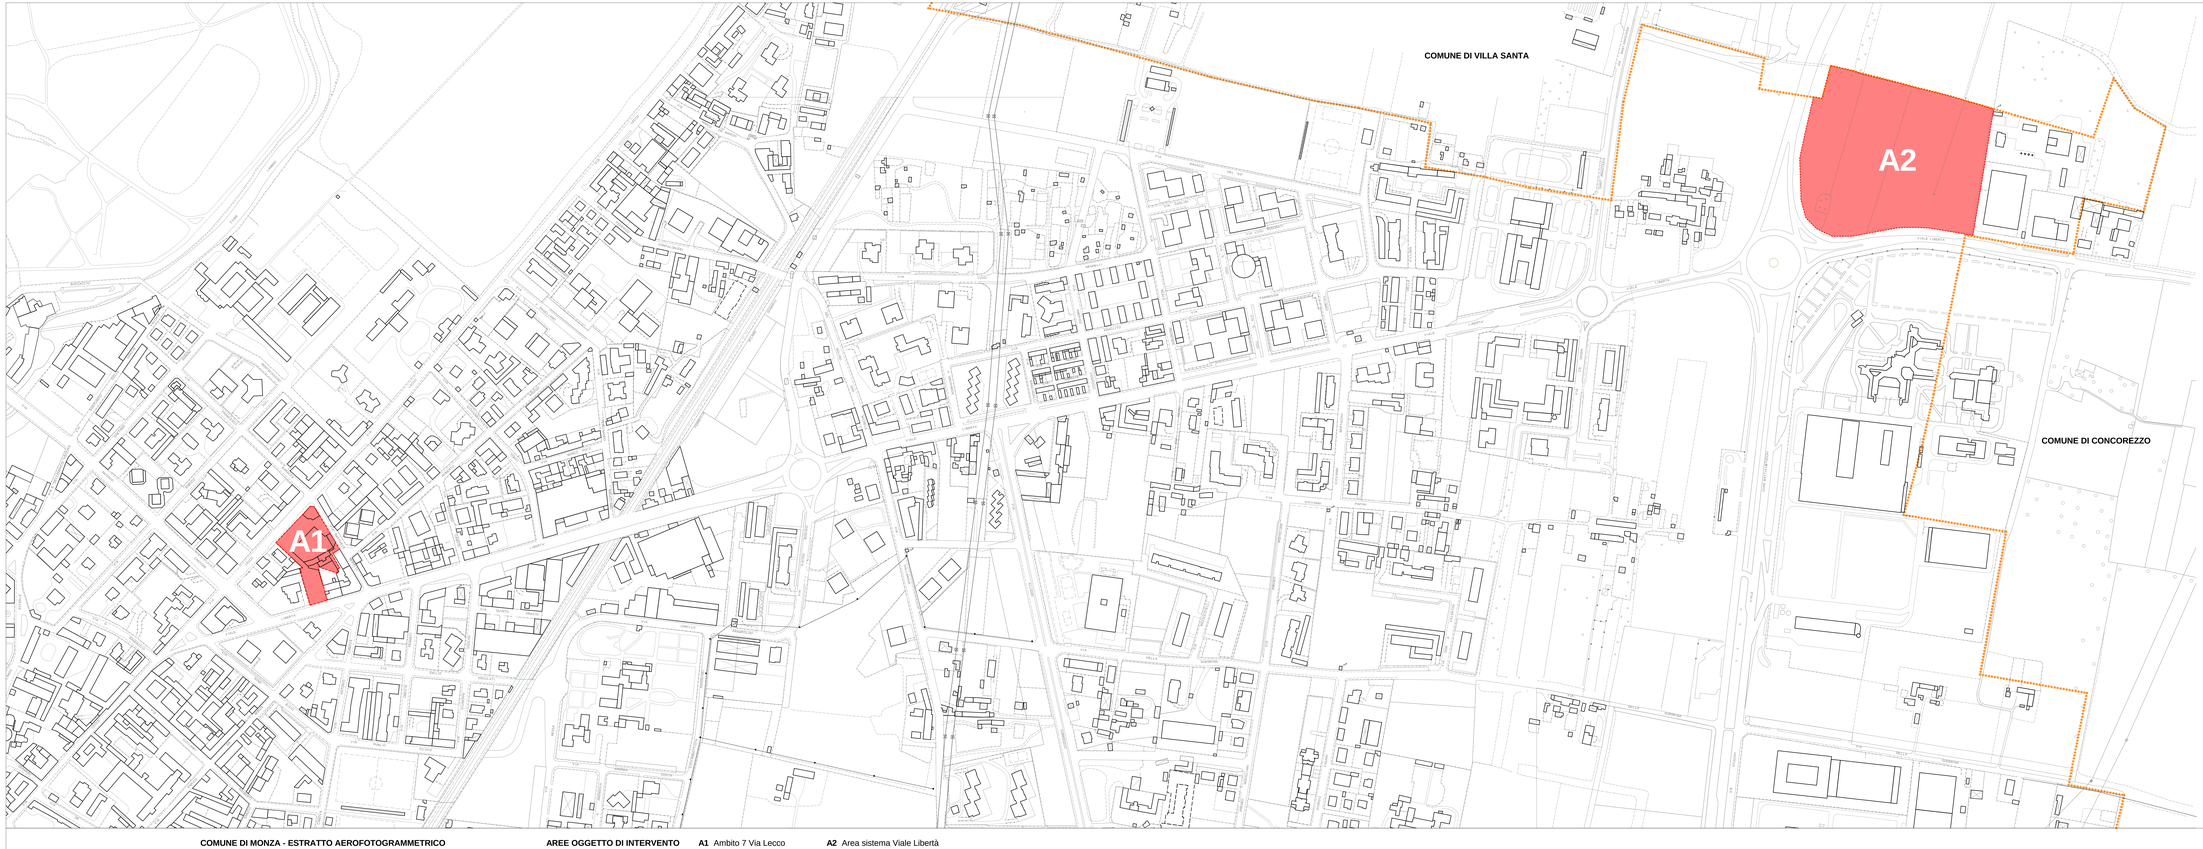

COMUNE DI MONZA - ESTRATTO AEROFOTOGRAMMETRICO
scala 1:2000

AREE OGGETTO DI INTERVENTO
A1 Ambito 7 Via Lecco
A2 Area sistema Viale Libertà
CONFINI COMUNALI

COMUNE DI MONZA

P.I.I.
AMBITO 7 VIA LECCO E
AREA SISTEMA VIALE LIBERTA'

Proponente
La Villata S.p.a.
ESSELUNGA S.p.a.
CEDI S.r.l.

Coordinamento generale
studio NONIS
Via Ausonio, 2 - 20141 Milano
tel. 02 89400411
e-mail: nonisarch@nonisarch.it

Progettisti:
Architettura - Urbanistica
studio NONIS
Arch. Fabio Nonis
studio BERTANI
Ing. Claudio Bertani

Progettisti:
Viabilità - Urbanizzazioni
TRM CIVIL DESIGN srl
Ing. Michele Rossi
TRM ENGINEERING srl
Ing. Michele Rossi

Progettisti:
Tecnologia ambiente - Urbanizzazioni
PLANNING S.r.l.
Ing. Gianluigi Marazzi

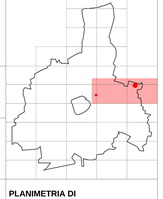

PLANIMETRIA DI INQUADRAMENTO TERRITORIALE

Tav.
A1

scala 1:2000	data	01/10/ 2012
revisioni	data	
	data	
	data	