

Superficie area d'intervento
mq 45.299,58


AMBITO VIALE LIBERTA'			
1	(59,90*23,76)/2	=	711,61
2	(59,90*19,10)/2	=	572,05
3	(56,36*21,67)/2	=	610,66
4	(50,06*26,62)/2	=	666,30
5	(50,06*19,05)/2	=	476,82
6	(62,95*16,39)/2	=	515,88
7	(73,18*43,57)/2	=	1594,23
8	(51,65*15,60)/2	=	402,87
9	(41,13*7,15)/2	=	147,04
10	40,68*15,84	=	644,37
11	(40,68*18,16)/2	=	369,37
12	(42,05*18,16)/2	=	381,81
13	(67,95*42,05)/2	=	1428,65
14	(79,91*19,97)/2	=	797,90
15	(61,77*25,87)/2	=	798,99
16	235,85*55,71	=	13139,47
17	(56,56*14,36)/2	=	406,10
18	(212,09*56,56)/2	=	5997,91
19	(55,71*10,85)/2	=	302,23
20	(20,68*19,52)/2	=	201,84
21	(60,39*13,85)/2	=	418,20
22	219,50*20,68	=	4539,26
23	207,98*42,03	=	8741,40
24	(11,52*3,59)/2	=	20,68
25	6,62*3,26	=	21,58
26	(3,10*0,55)/2	=	0,85
27	14,04*7,16	=	100,53
28	(6,99*14,04)/2	=	49,07
29	(6,82*14,04)/2	=	47,88
30	(70,01*6,82)/2	=	238,73
31	(58,99*4,63)/2	=	136,56
32	(15,97*4,82)/2	=	38,49
33	(55,49*4,17)/2	=	115,70
34	(44,68*3,01)/2	=	67,24
35	(12,60*3,87)/2	=	24,38
36	(21,35*3,87)/2	=	41,31
37	(65,69*2,74)/2	=	90,00
38	(60,39*13,86)/2	=	418,50
39	(11,48*4,03)/2	=	23,13
totale			45299,58

COMUNE DI MONZA

P.I.I.
AMBITO 7 VIA LECCO E
AREA SISTEMA VIALE LIBERTA'

Proponente
La Villata S.p.a.
ESSELUNGA S.p.a.
C.E.D.I. S.r.l.

Coordinamento generale
studio NONIS
Via Schervano 12 - 20143 Milano
tel. 02 269191311
e-mail: nonisarch@nonisarch.it

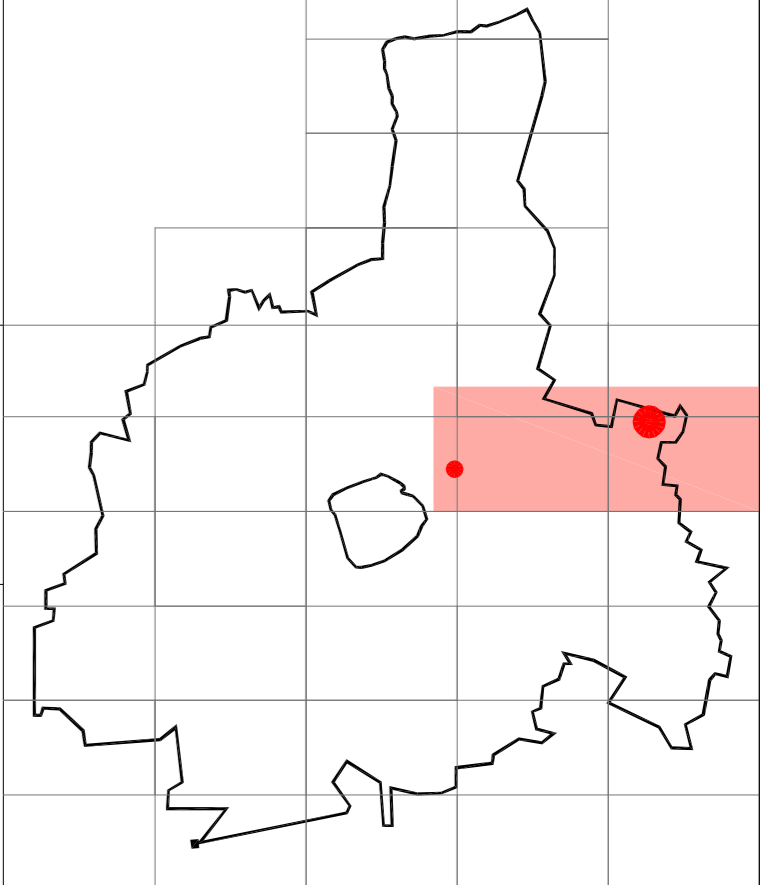

Progettisti:
Architettura - Urbanistica
studio NONIS
Arch. Fabio Nonis

studio BERTANI
Ing. Claudio Bertani

Progettisti:
Viabilità - Urbanizzazioni
TRM CIVIL DESIGN srl
Ing. Michele Rossi

TRM ENGINEERING srl
Ing. Michele Rossi

Progettisti:
Tecnologia - ambiente - Urbanizzazioni
PLANNING S.r.l.
Ing. Gianluigi Marazzi

VIALE LIBERTA'
RILIEVO PLANIMETRICO TERRENO
CALCOLO SUPERFICI

Tav. **A4b**

scala 1:500 data 01/10/ 2012

revisioni data

data

data