

# COMUNE DI MONZA

## P.I.I. AMBITO 7 VIA LECCO E AREA SISTEMA VIALE LIBERTA'


Proponente  
La Villata S.p.a.  
ESSELUNGA S.p.a.  
C.E.D.I. S.p.a.

Coordinamento generale  
**studio NONIS**  
Via Schievano 12 - 20143 Milano  
tel. 02.89181311  
e-mail: nonisarch@nonisarch.it

Progettisti:  
Architettura - Urbanistica  
**studio NONIS**  
Arch. Fabio Nonis  
**studio BERTANI**  
Ing. Claudio Bertani

Progettisti:  
Viabilità - Urbanizzazioni  
**TRM CIVIL DESIGN srl**  
Ing. Michele Rossi  
**TRM ENGINEERING srl**  
Ing. Michele Rossi

Progettisti:  
Tecnologia - ambiente - Urbanizzazioni  
**PLANNING**  
Ing. Gianluigi Marazzi

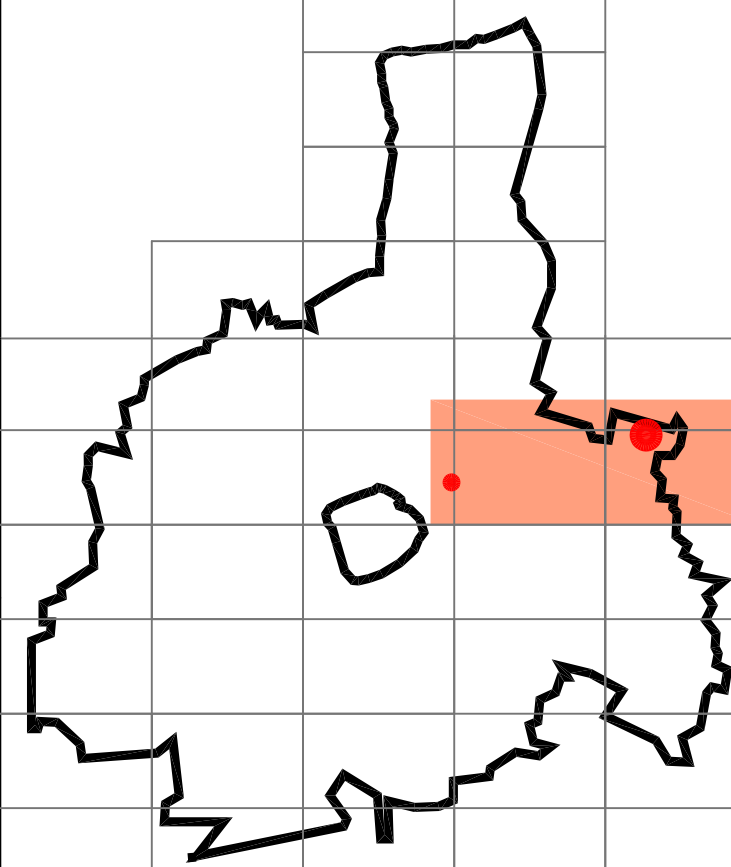

### ADEGUAMENTO ROTATORIA VIALE LIBERTA' - VIALE STUCCHI SEZIONI TIPO

Tav. **VA6**

scala 1:100	data 01/10/2012
revisioni	data
	data
	data