


LEGENDA

- - - Rete Telecom esistente
- - - Rete acquedotto esistente
- - - Rete fognatura esistente
- - - Rete elettrica esistente
- - - Rete gas esistente
- - - Rete oledotto esistente
- - - Rete illuminazione pubblica esistente
- Rete Telecom di progetto
- Rete acquedotto di progetto
- Rete fognatura di progetto
- Rete elettrica di progetto
- Rete gas di progetto
- Rete illuminazione pubblica di progetto

COMUNE DI MONZA

**P.I.I.
AMBITO 7 VIA LECCO E
AREA SISTEMA VIALE LIBERTA'**

Proponente	La Villata S.p.a.
	ESSELUNGA S.p.a.
	C.E.D.I. S.r.l.
Coordinamento generale	studio NONIS Via Schievano 12 - 20143 Milano tel. 02.89181311 e-mail: nonisarch@nonisarch.it
Progettisti: Architettura - Urbanistica	studio NONIS Arch. Fabio Nonis
	studio BERTANI Ing. Claudio Bertani
Progettisti: Viabilità - Urbanizzazioni	TRM CIVIL DESIGN srl Ing. Michele Rossi
	TRM ENGINEERING srl Ing. Michele Rossi
Progettisti: Tecnologia - ambiente - Urbanizzazioni	PLANNING S.r.l. Ing. Gianluigi Marazzi

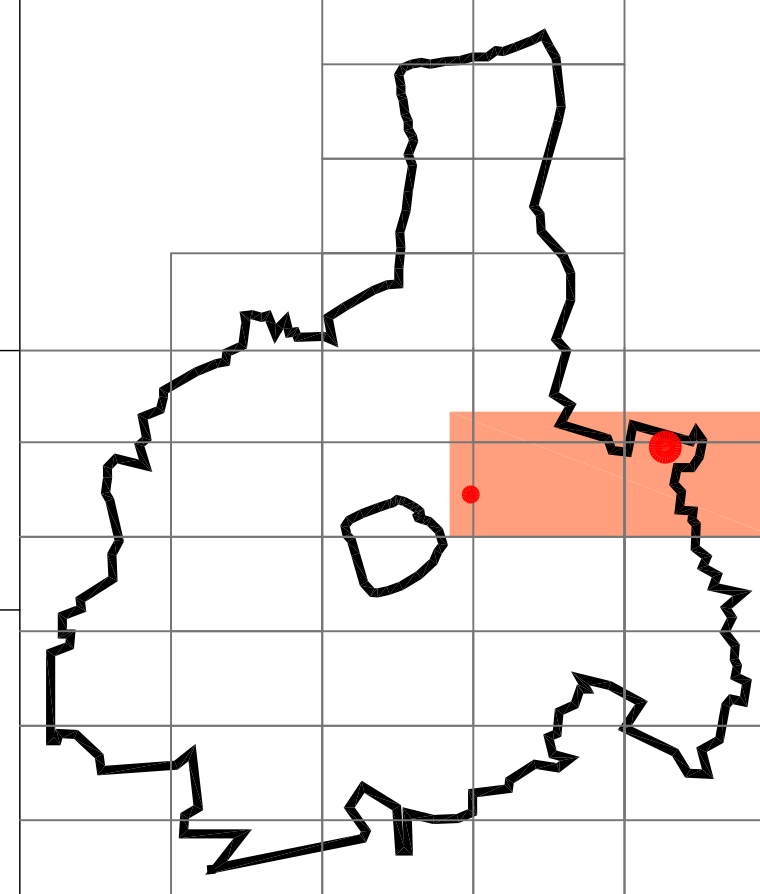

STRADA INTERNA AL COMPARTO PLANIMETRIA SOTTOSERVIZI	
Tav.	VB4
scala 1:500	data 17/12/2012
revisioni	data
	data
	data