



PROGETTO DI P.I.I.
 PLANIMETRIA DI RIFERIMENTO PROFILI ALTIMETRICI
 SCALA 1:2000


PROGETTO DI P.I.I. - PROFILI ALTIMETRICI ESTESI AL CONTESTO CIRCOSTANTE
 scala 1:1000

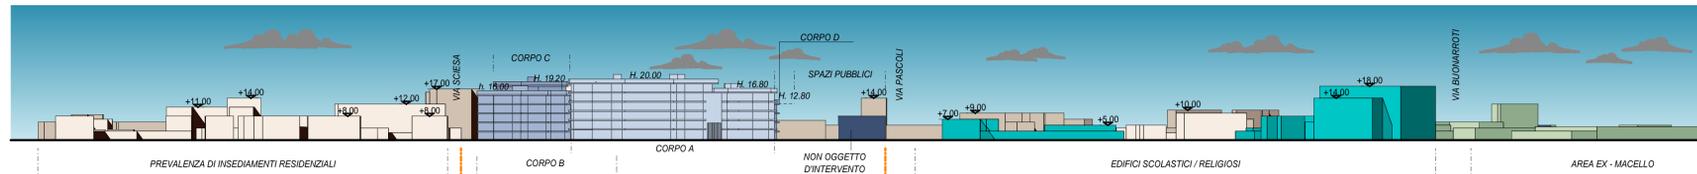


PROGETTO DI P.I.I. - PROFILO ALTIMETRICO NORD - DA V.LE U.FOSCOLO

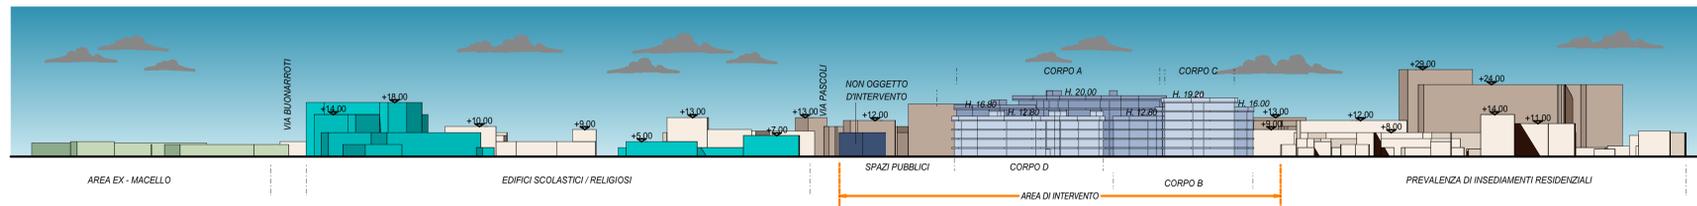

PROGETTO DI P.I.I. - PROFILO ALTIMETRICO SUD - DA VIA S.PELLILO

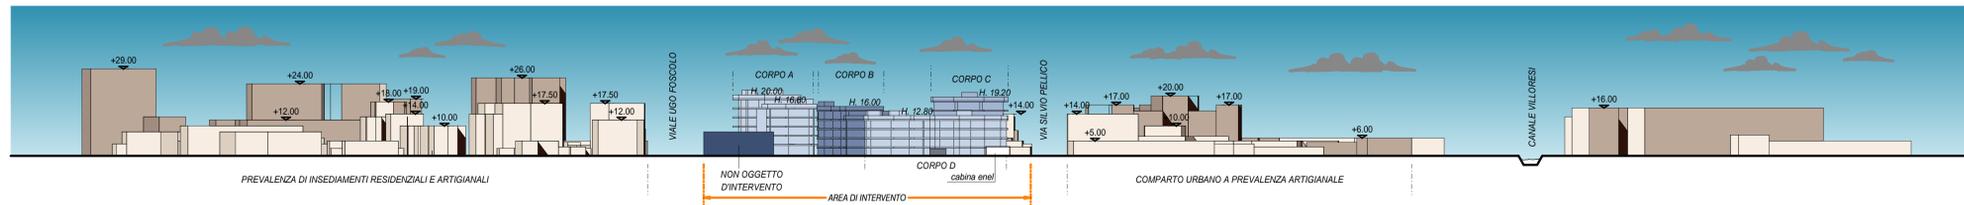

PROGETTO DI P.I.I. - PROFILO ALTIMETRICO OVEST - DA VIA G.PASCOLI

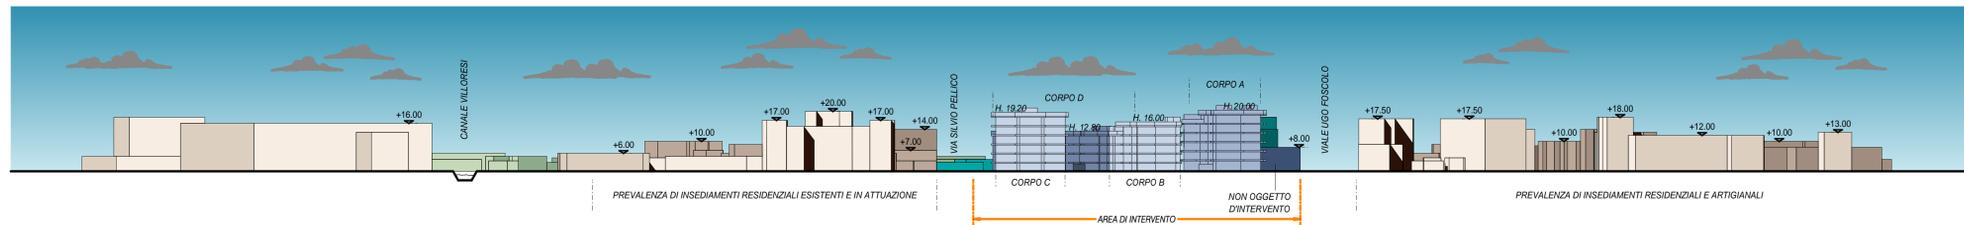

PROGETTO DI P.I.I. - PROFILO ALTIMETRICO EST



AGGIORNAMENTI:			
data	oggetto	dis.	contr.
COMUNE DI MONZA PROVINCIA DI MONZA E BRIANZA PROGRAMMA INTEGRATO D'INTERVENTO V.LE U. FOSCOLO - VIA G.PASCOLI - VIA S.PELLILO APPROVATO DAL CONSIGLIO COMUNALE CON DELIBERA N° DEL			
committente		progettisti	
OGGETTO		ordinativo	sostituisce
PROGETTO DI P.I.I.		15	DYV 92
PROFILI ALTIMETRICI ESTESI AL CONTESTO CIRCOSTANTE			sostituito da
scale 1:2000:1000		dis. uc	stampato 14/05/2015
mq. 0,55		contr.	
ASSOSTUDIO s.r.l. ARCHITETTURA INGEGNERIA URBANISTICA 20900 - MONZA - C.SO MILANO 45 039389753 (r.a.) ASSOCIATO OICE E.mail: assostudio@assostudiosrl.it 039324251 (fax)			
prot. DYV n° 126	progr. 55566	data 13.11.2014	

I DIRITTI D'AUTORE SONO TUTELATI A NORMA DI LEGGE