




SCHEMA RETE GAS

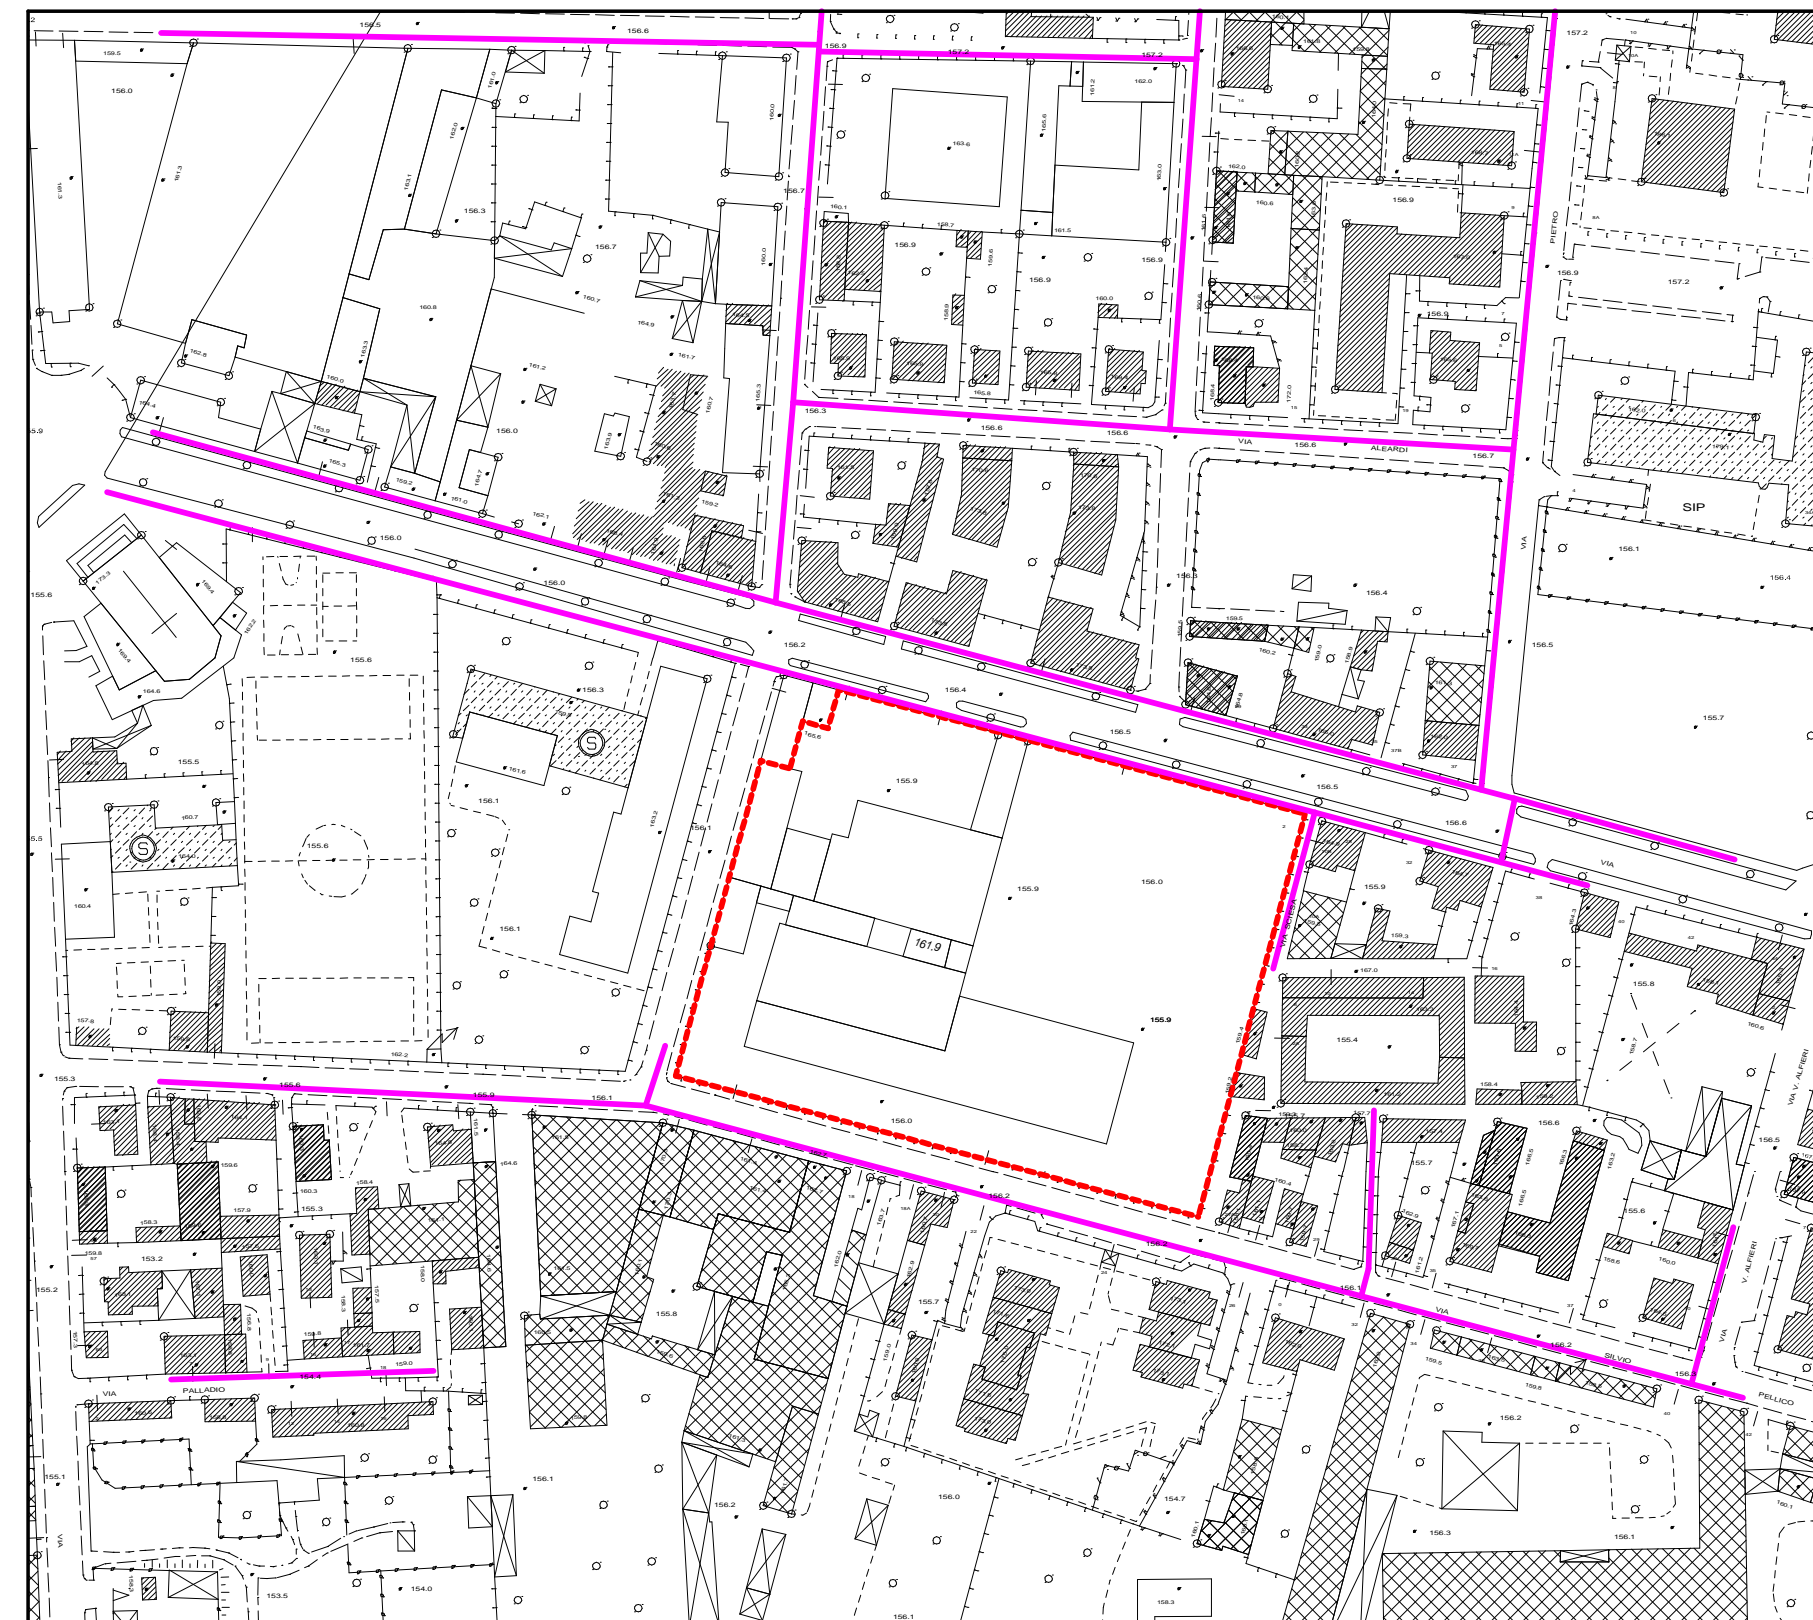


SCHEMA RETE TELEFONICA

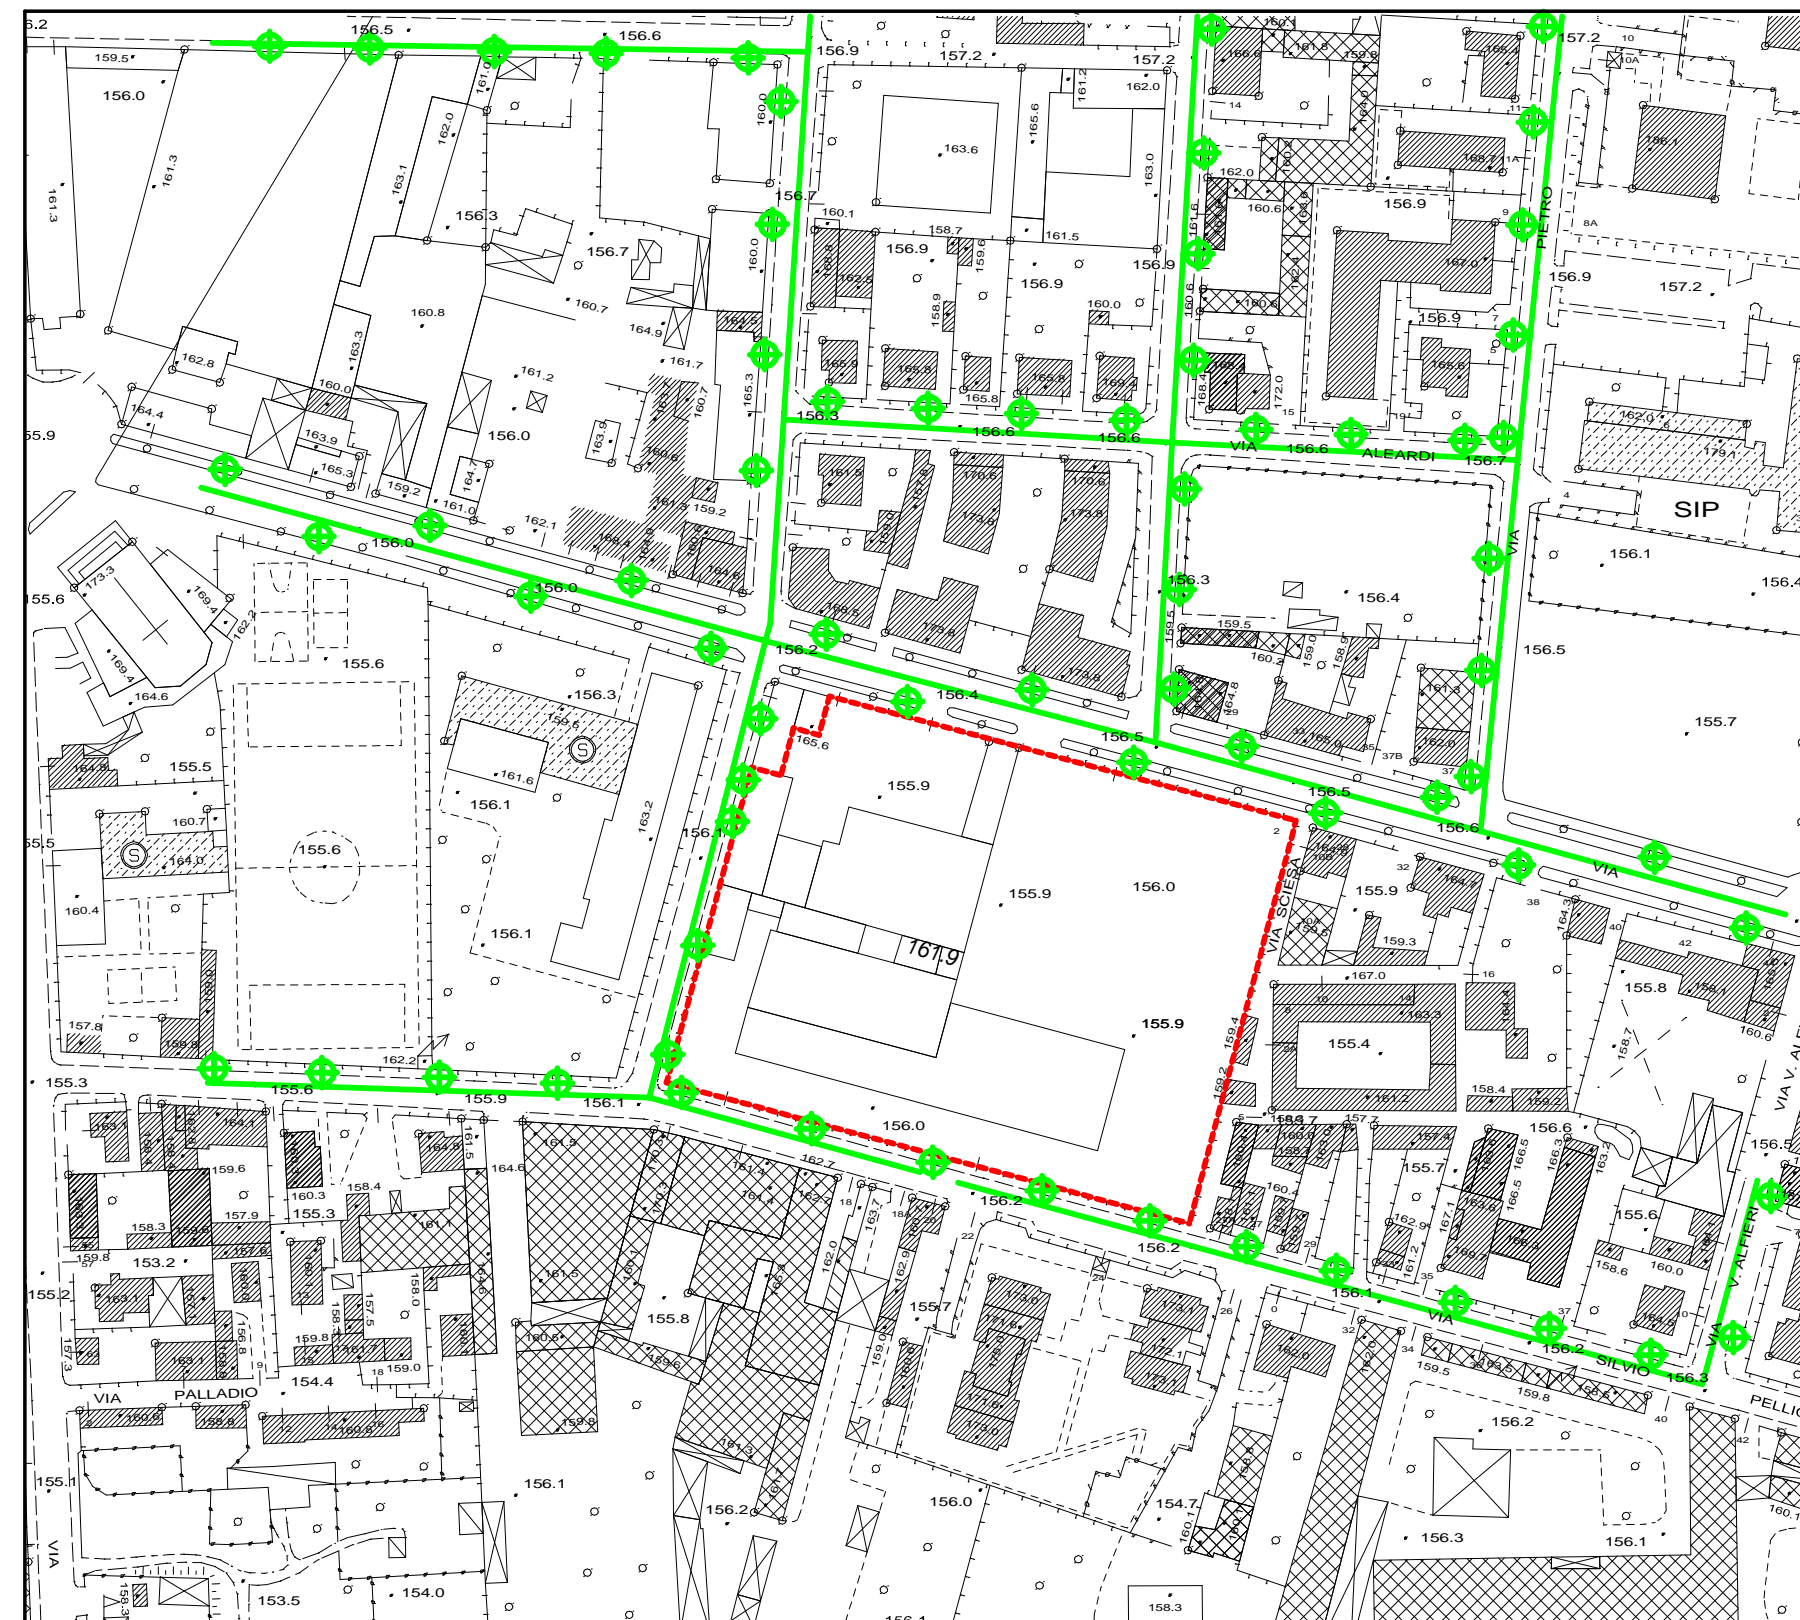

SCHEMA RETE ILLUMINAZIONE PUBBLICA

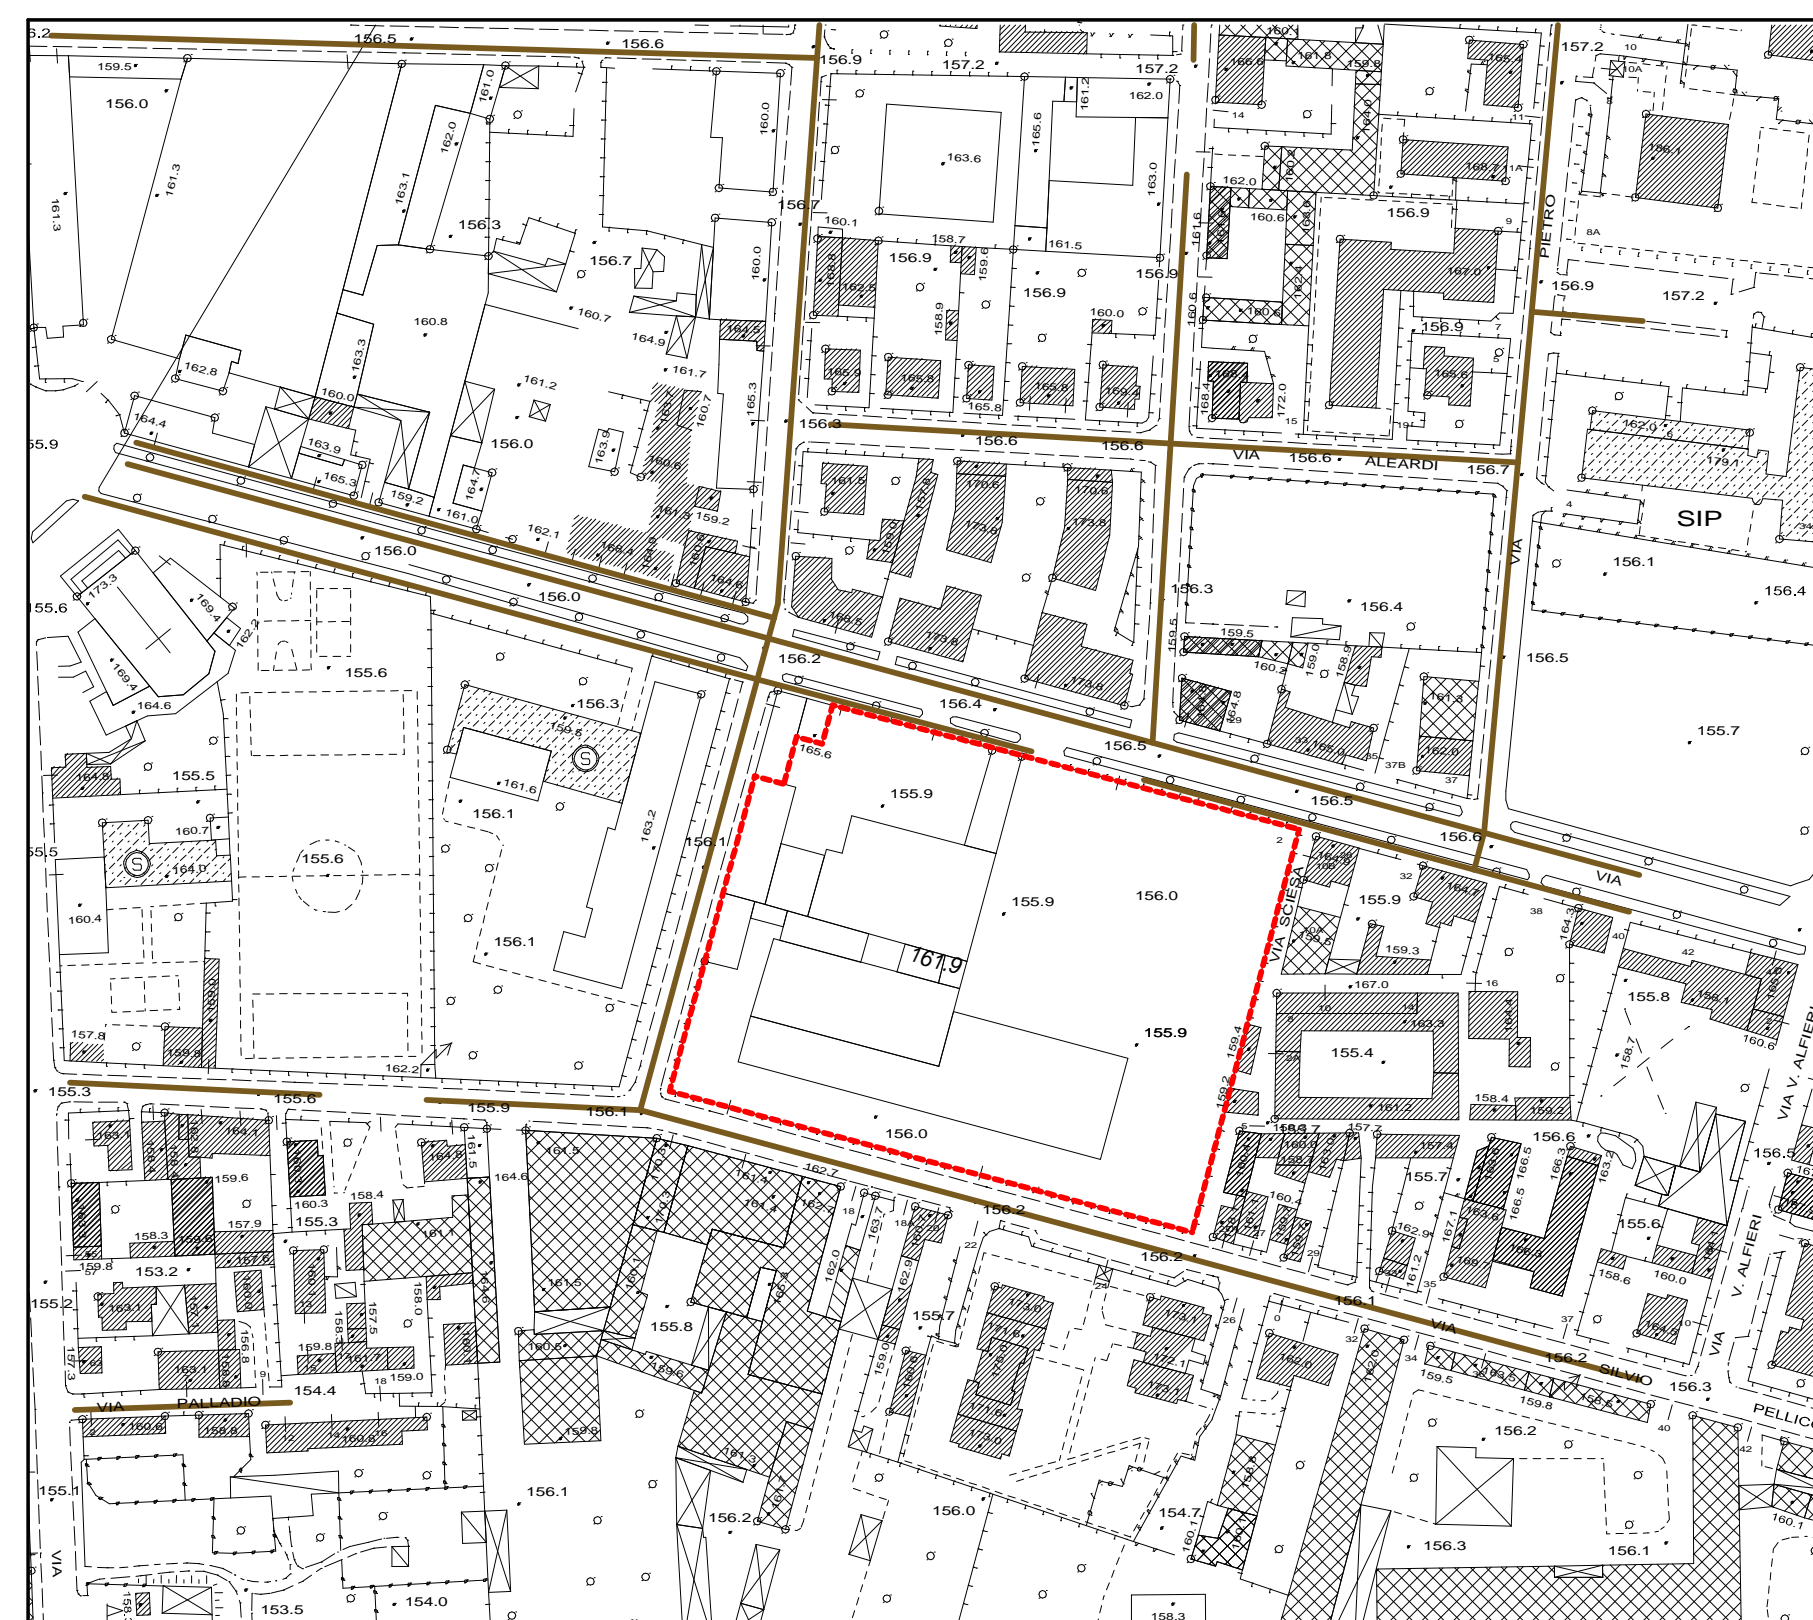

SCHEMA RETE FOGNARIA

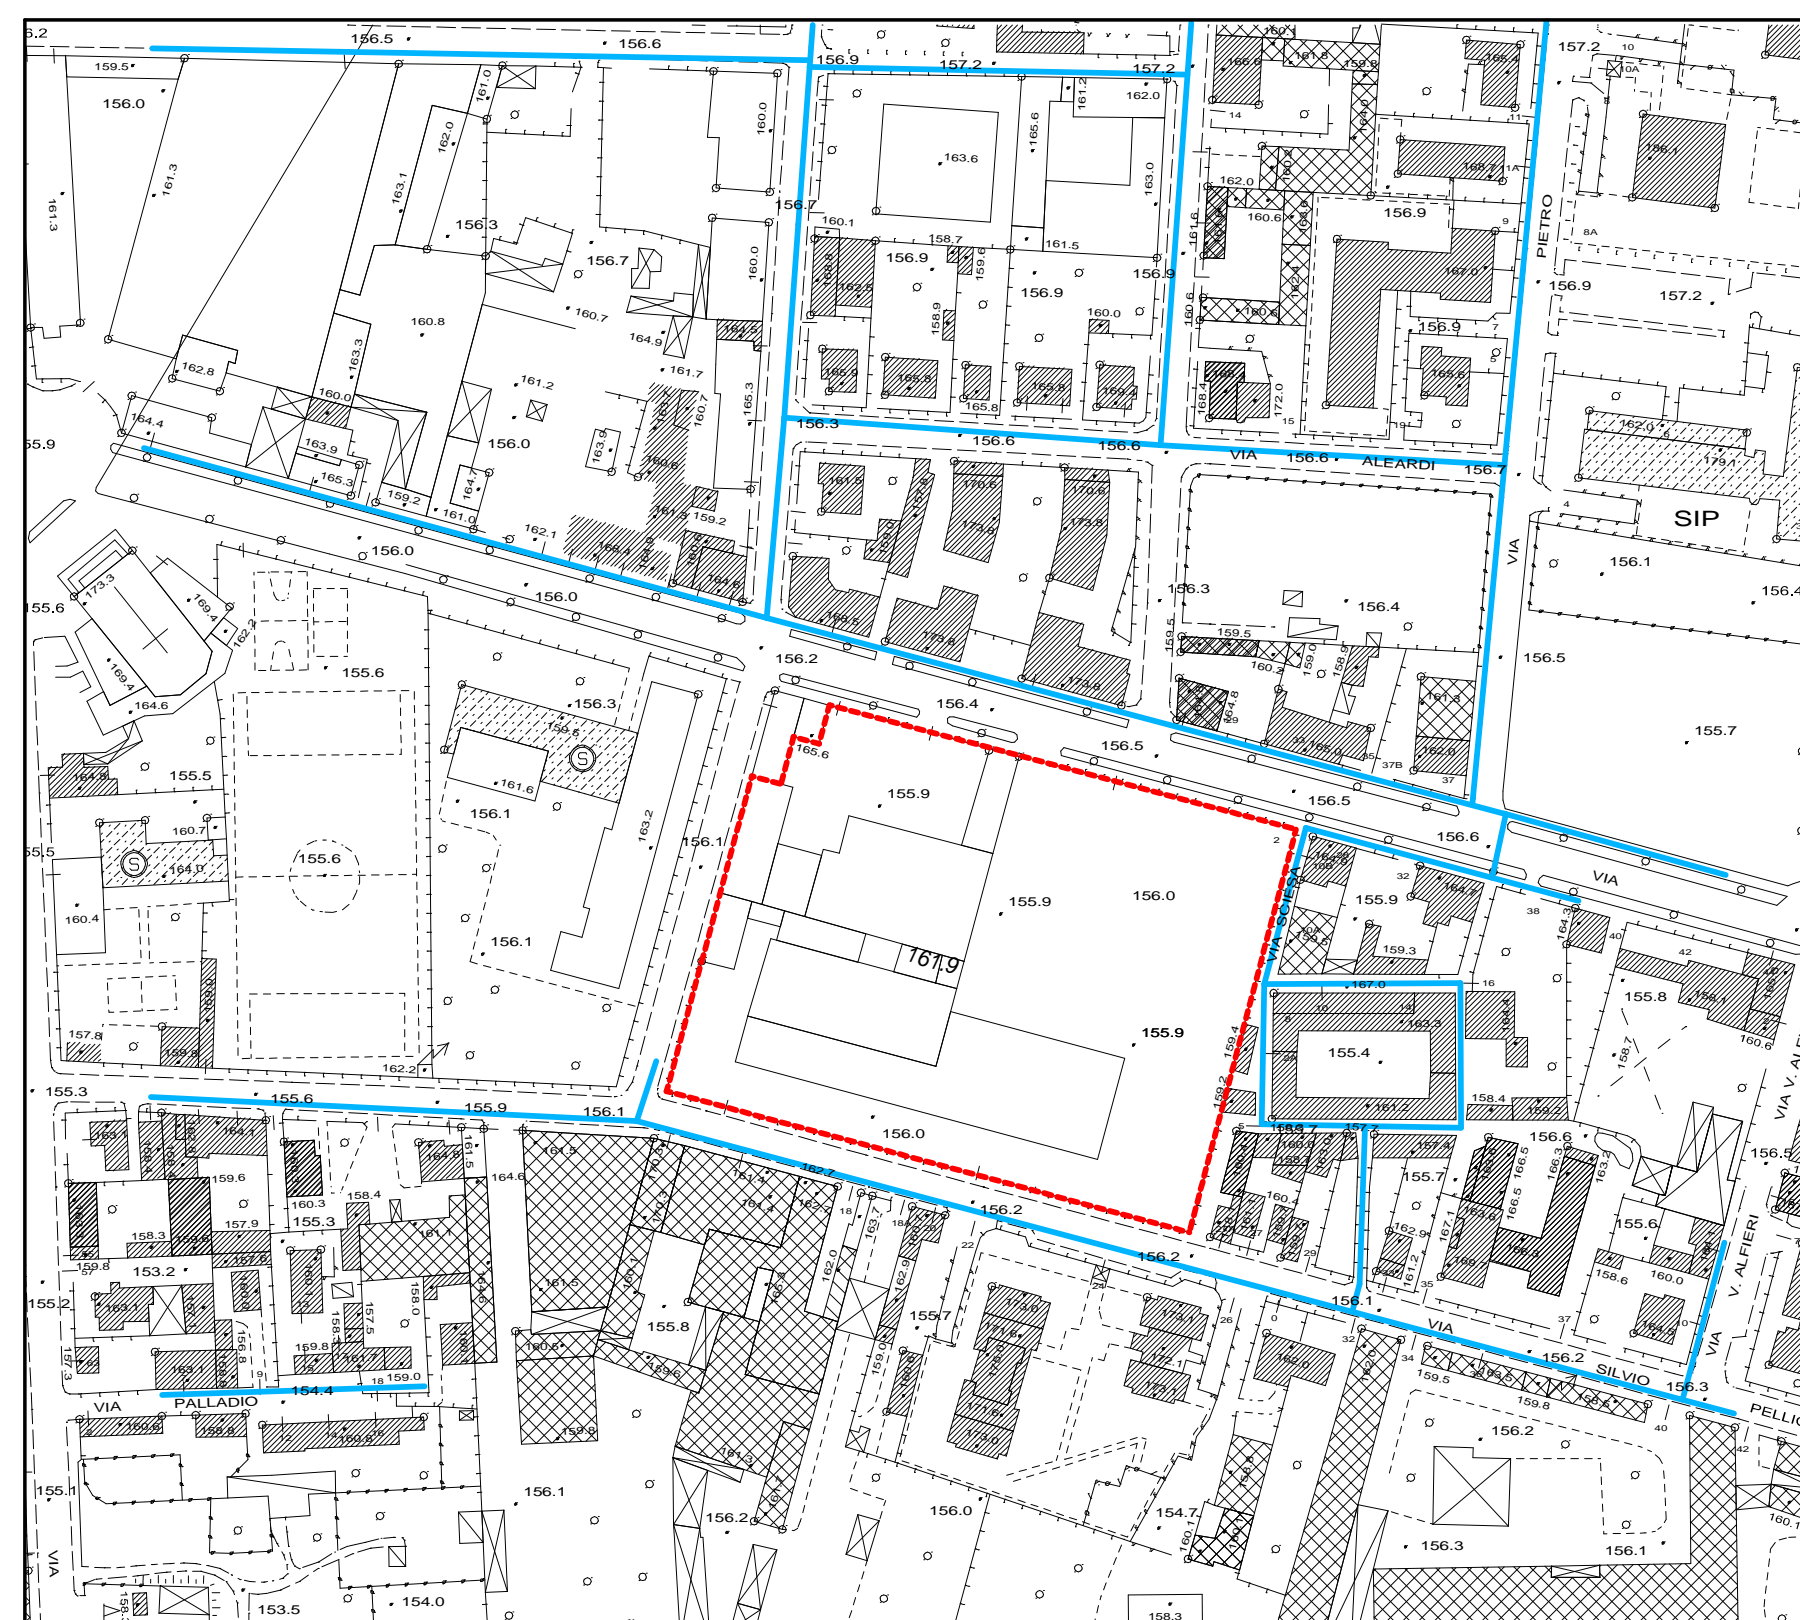

SCHEMA RETE ACQUEDOTTO

LEGGENDA

AREA D'INTERVENTO



SCHEMA RETI SOTTOSERVIZI ESISTENTI

FOGNATURA



ACQUEDOTTO



ILLUMINAZIONE PUBBLICA



PUNTO LUCE ILLUMINAZIONE



TELEFONICA



GAS



GAS MEDIA PRESSIONE



AGGIORNAMENTI:

data	oggetto	dis.	contr.

COMUNE DI MONZA

PROVINCIA DI MONZA E BRIANZA

PROGRAMMA INTEGRATO

D'INTERVENTO

V.LE U. FOSCOLO - VIA G.PASCOLI - VIA S.PELLICO

APPROVATO
DAL CONSIGLIO COMUNALE CON DELIBERA
N° DEL

committente progettisti

OGGETTO
STATO DI FATTO
SCHEMA OPERE DI URBANIZZAZIONE E RETI
SOTTOSERVIZI ESISTENTI

ordinativo
6

sostituisce

sostituito da

stampa 14/05/2015

scale 1:1000 mq. 0,60 dis. contr.

ASSOSTUDIOs.r.l. ARCHITETTURA INGEGNERIA URBANISTICA
20900 - MONZA - C.SO MILANO 45 039389753 (r.a.) ASSOCIATO OICE
E.mail: assostudio@assostudiosrl.it 039324251 (fax)

prot. **DYV** n° **105** progr. 55236 data 13.03.2014

I DIRITTI D'AUTORE SONO TUTELATI A NORMA DI LEGGE