




PIANTA PIANO SEMINTERATO

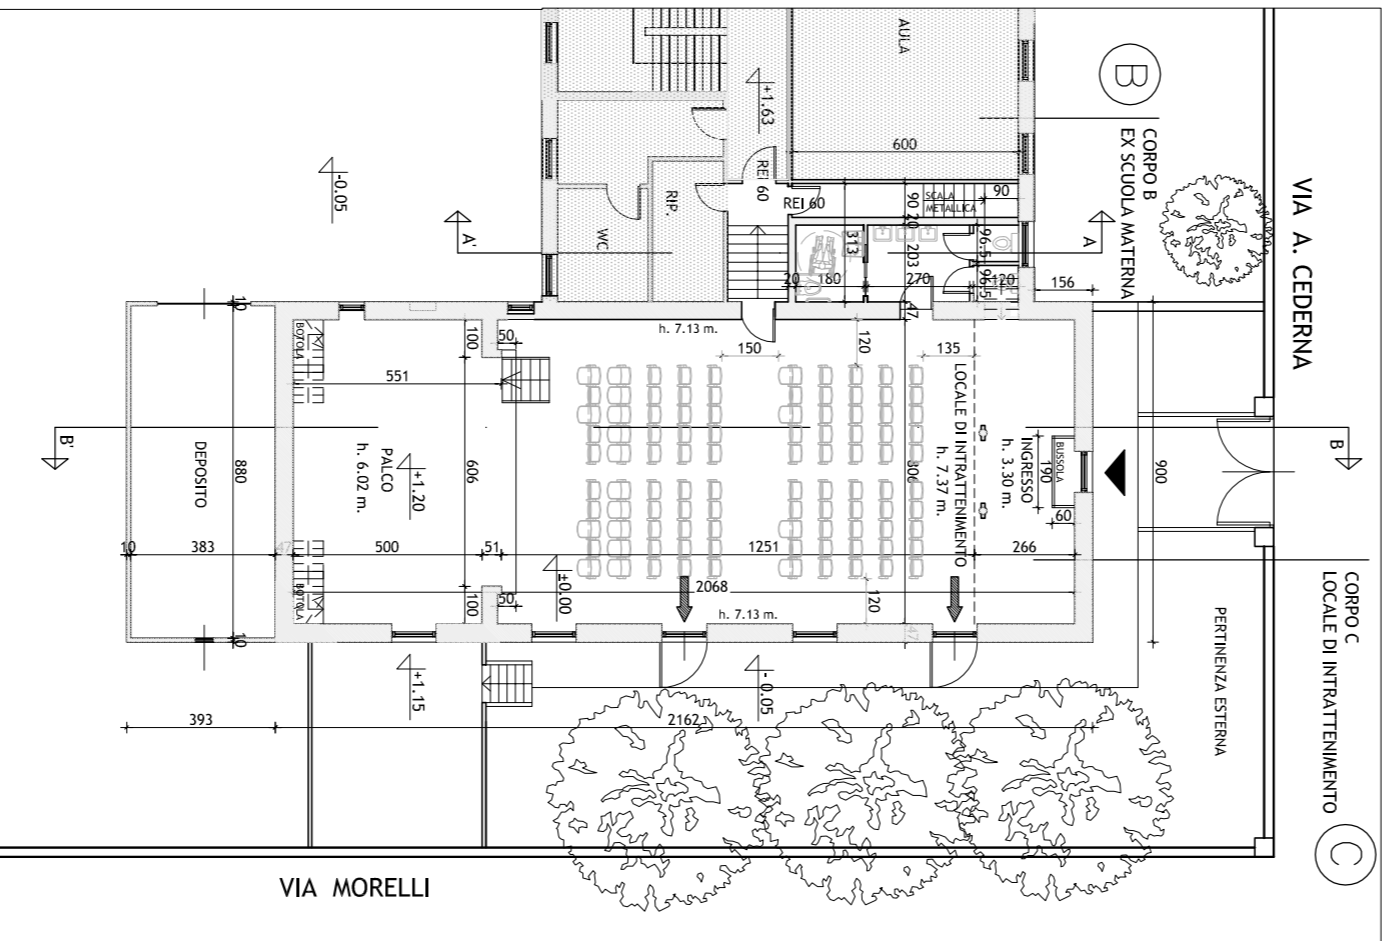


PIANTA PIANO TERRA

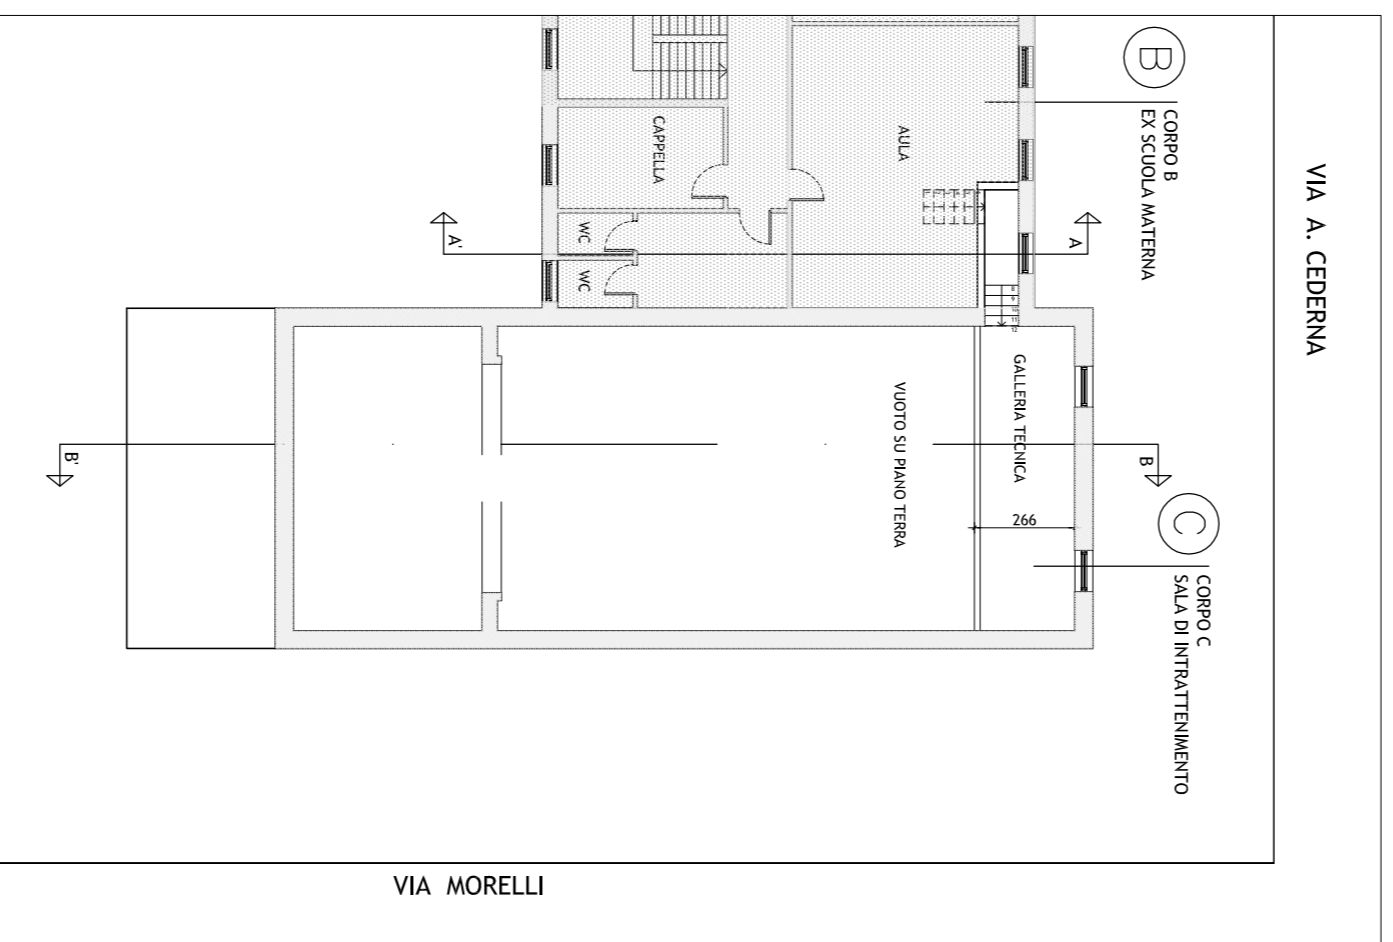


PIANTA PIANO PRIMO

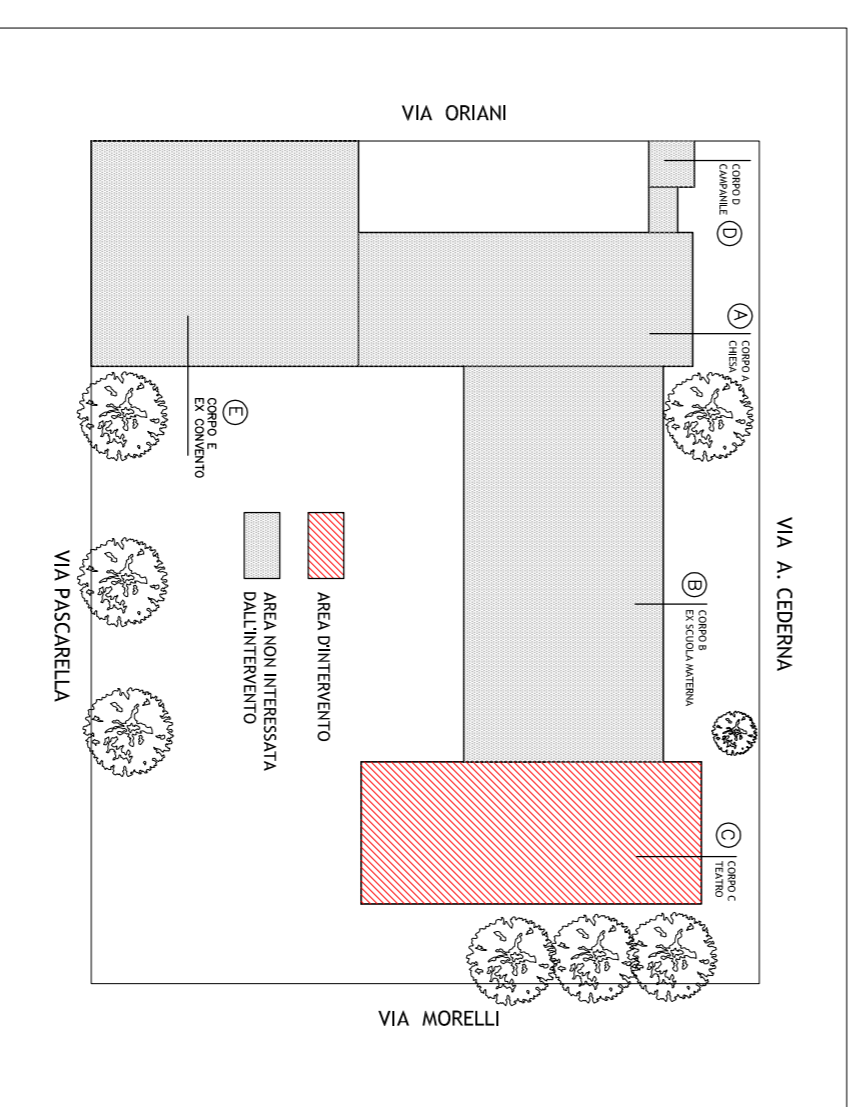

PLANIMETRIA GENERALE

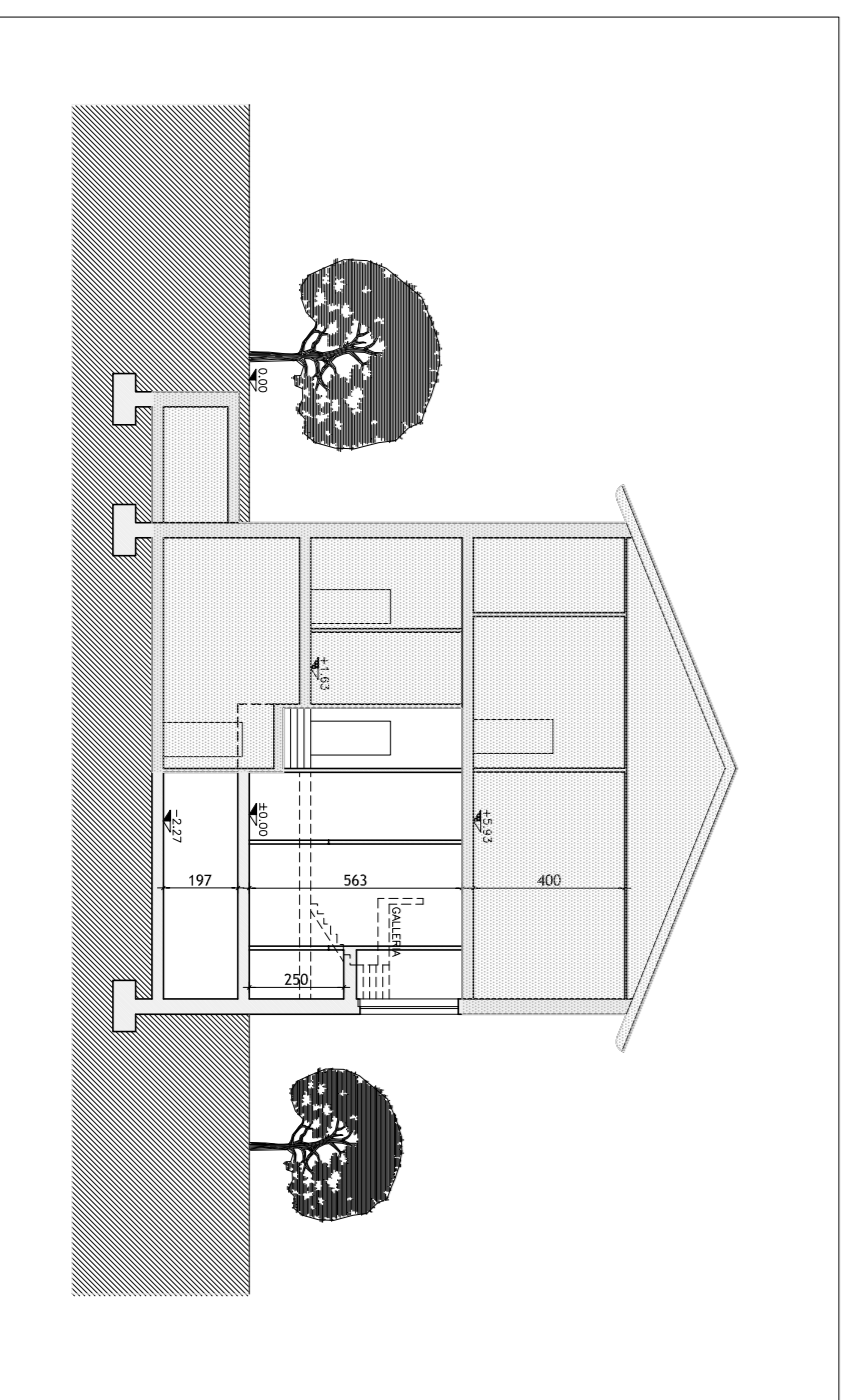

SEZIONE A-A'

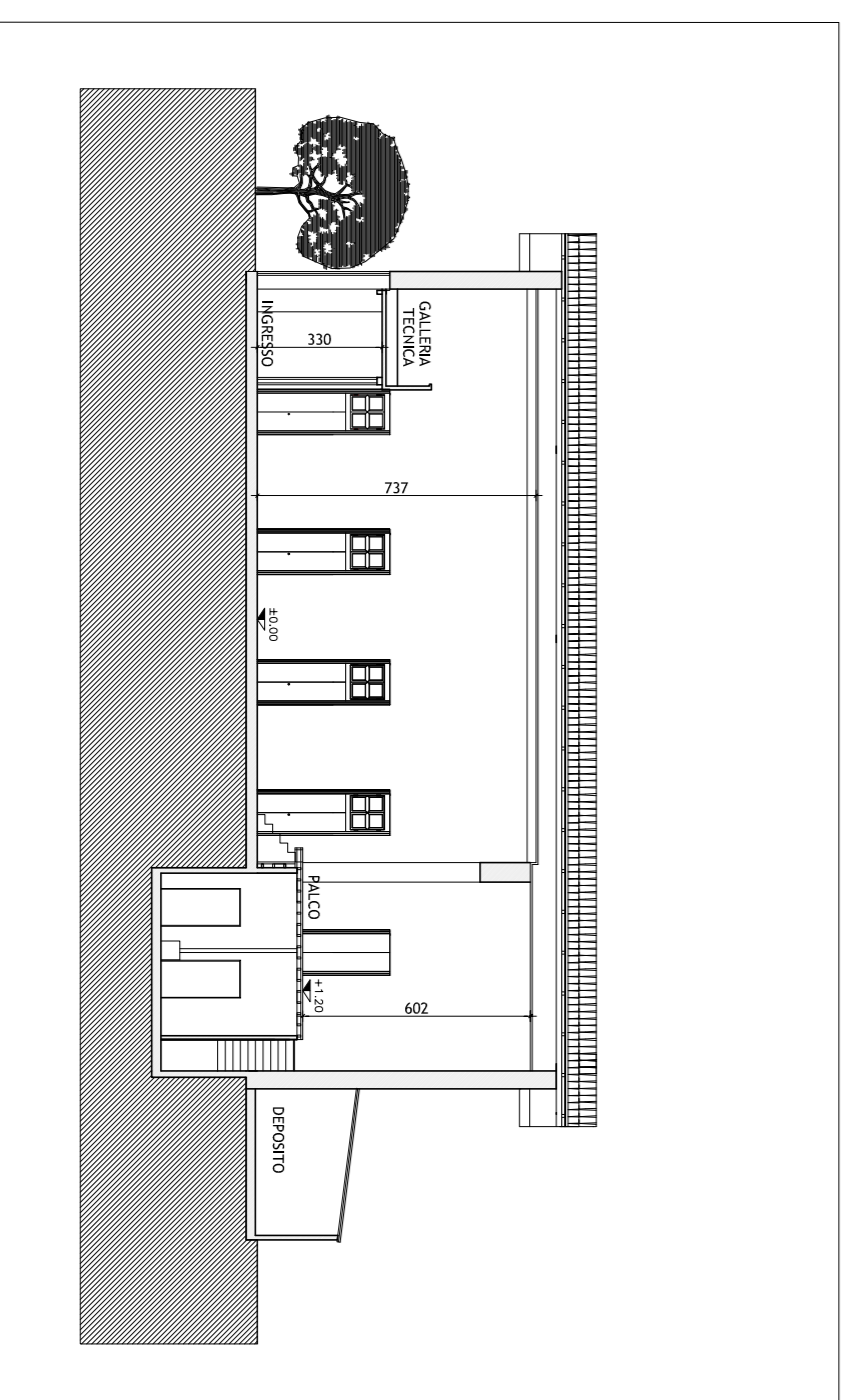

SEZIONE B-B'

01	19-03-2015	0929	liberata			
00	24-02-2015	PRIMA EMISSIONE				
revisione	data	descrizione	periodo	approvato	scrittore	

Comittente	Proprietario	Direzione Lavori	Impiegato	Codice
2001 Escl. Coop. Via Paolo Belli 2 20900 Morico	MODULO TEATRO Via Paolo Belli 2 20900 Lecco	MODULO TEATRO Via Paolo Belli 2 20900 Lecco		0786
Intervento				03

COMUNE DI MONZA - ISTITUZIONI CEDERNA - VIA CEDERNA N. 19
RISTRUTTURAZIONE / RIQUALIFICAZIONE E RECUPERO CONSERVATIVO EX TEATRO

FEBB. 2015
1:200/1:500

Redazione: arch. S. Galli
Firma: M2_mongipino.dwg
Fattore di stampa: 1:1

Modulo Zeta s.r.l. Via Paolo Belli, 12 - 20900 LECCO - Tel. 0341.255.437 - Fax 0341.258415 - email: segreteria@modulozeta.it



Oggetto: PROGETTO PRELIMINARE
Tipo: PROGETTO DI VARIANTE
PLANIMETRIA, PIANTE E SEZIONI