




1. Ingresso asse nord sud



2. Viale Cesare Battisti angolo via Donizetti



3. Viale Cesare Battisti ex casa delle aste

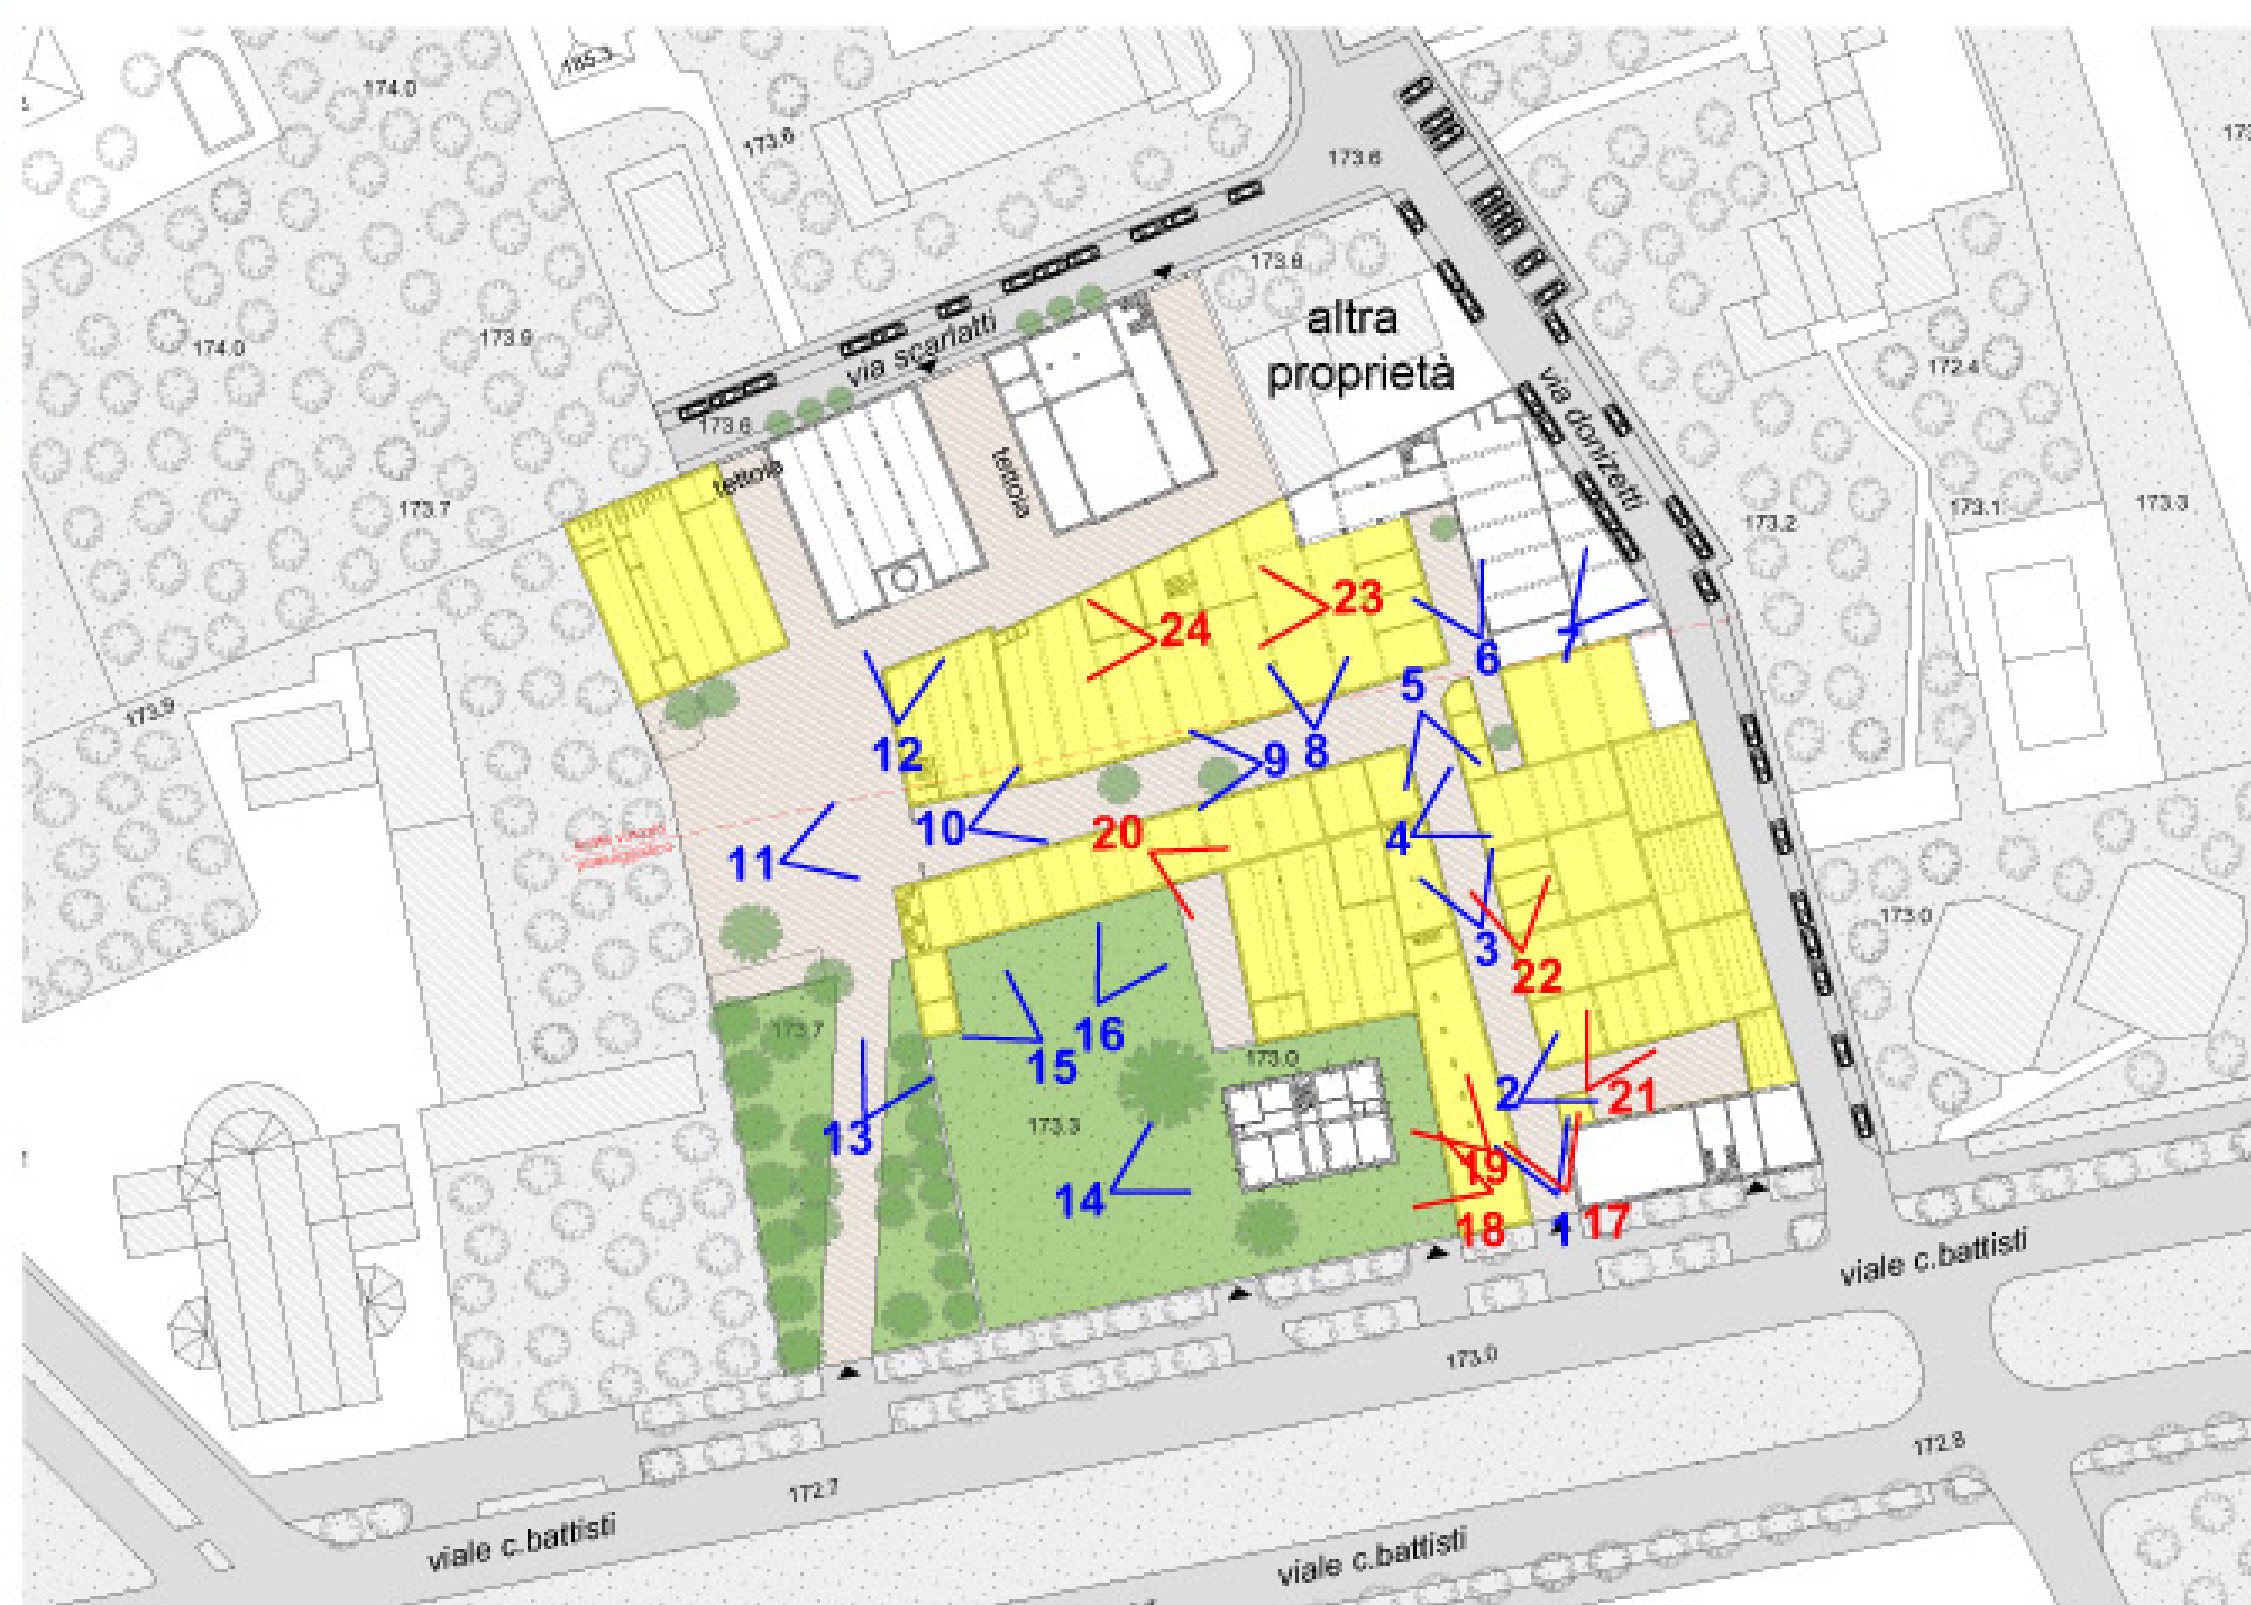

4. Viale Cesare Battisti Villa azzurra



5. Viale Cesare Battisti muro di cinta sud



6. Viale Cesare Battisti muro di cinta sud



7. Via Donizetti muro di cinta est



8. Via Donizetti muro di cinta est



9. Via Donizetti muro di cinta nord est



10. Via Donizetti angolo via Scarlatti



11. via Scarlatti



12. via Scarlatti confine nord



13. via Scarlatti confine nord



14. vista dall'interno: muro di cinta nord ovest



15. vista dall'interno: muro di cinta ovest



16. vista dall'interno: muro di cinta ovest

FOTO POST DEMOLIZIONI EFFETTUATE DA DICEMBRE 2014 A FEBBRAIO 2015



17. vista dall'interno: da sud a nord



18. vista dall'interno: villa Azzurra e ciminiera



19. vista dall'interno: villa Azzurra, ciminiera ed edifici a nord



20. vista dall'interno: villa Azzurra, ex casa delle aste e muro di confine su via Donizetti



21. vista dall'interno: confine su via Donizetti



22. vista dall'interno: edifici a nord



23. vista dall'interno: da est a ovest



24. vista dall'interno: ciminiera



25. vista dall'interno: foto panoramica



COMUNE DI MONZA

P.I.I. N19

VIALE C. BATTISTI


EX FELTRIFICIO SCOTTI

ELABORATO **C6b**

STATO DI FATTO

RILIEVO FOTOGRAFICO

INTERNI

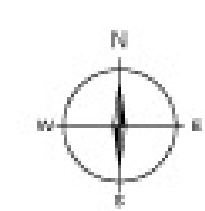

PROPRONTE:
Fondazione De Ponti
via Dei Mille 5, 22100 Como
tel. 031.270332
email: info@deponsipa.it

PROGETTISTI:
arch. Michele Faglia
arch. Bernardo Faglia
via Tommaso Grossi 4, 20900 Monza
tel. 039/325311
email: faglia@tin.it

data
20.05.2014
revisioni
12.03.2015

scala
codice