




Prospetto sud su viale Cesare Battisti scala 1:500

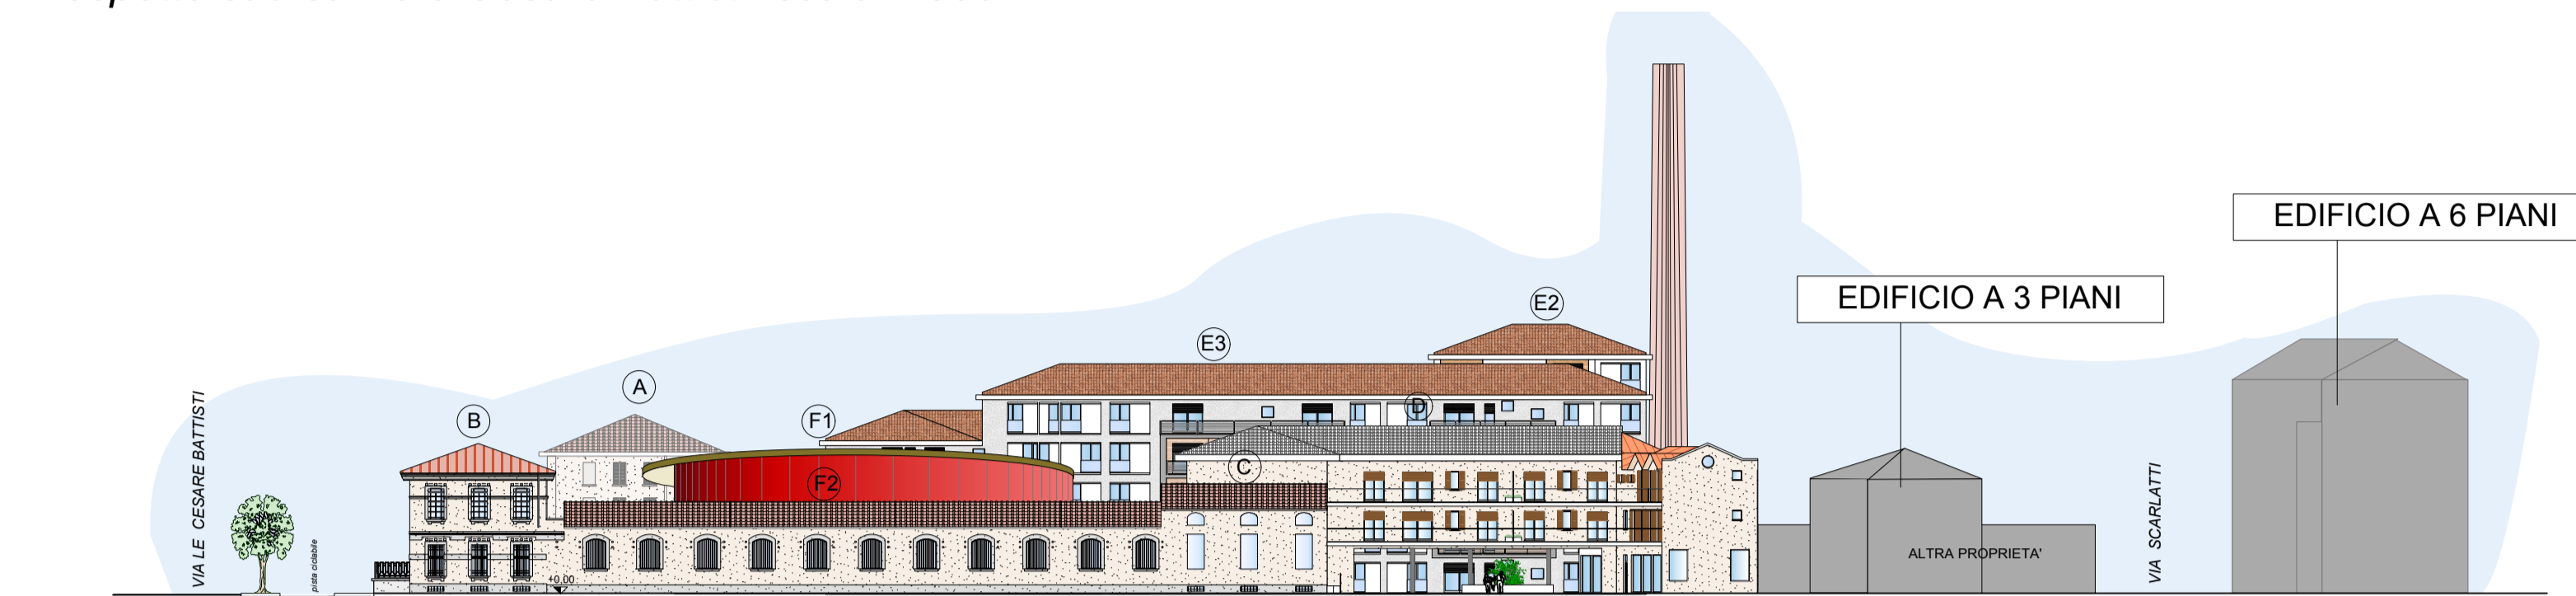

Prospetto est su via Donizetti scala 1:500

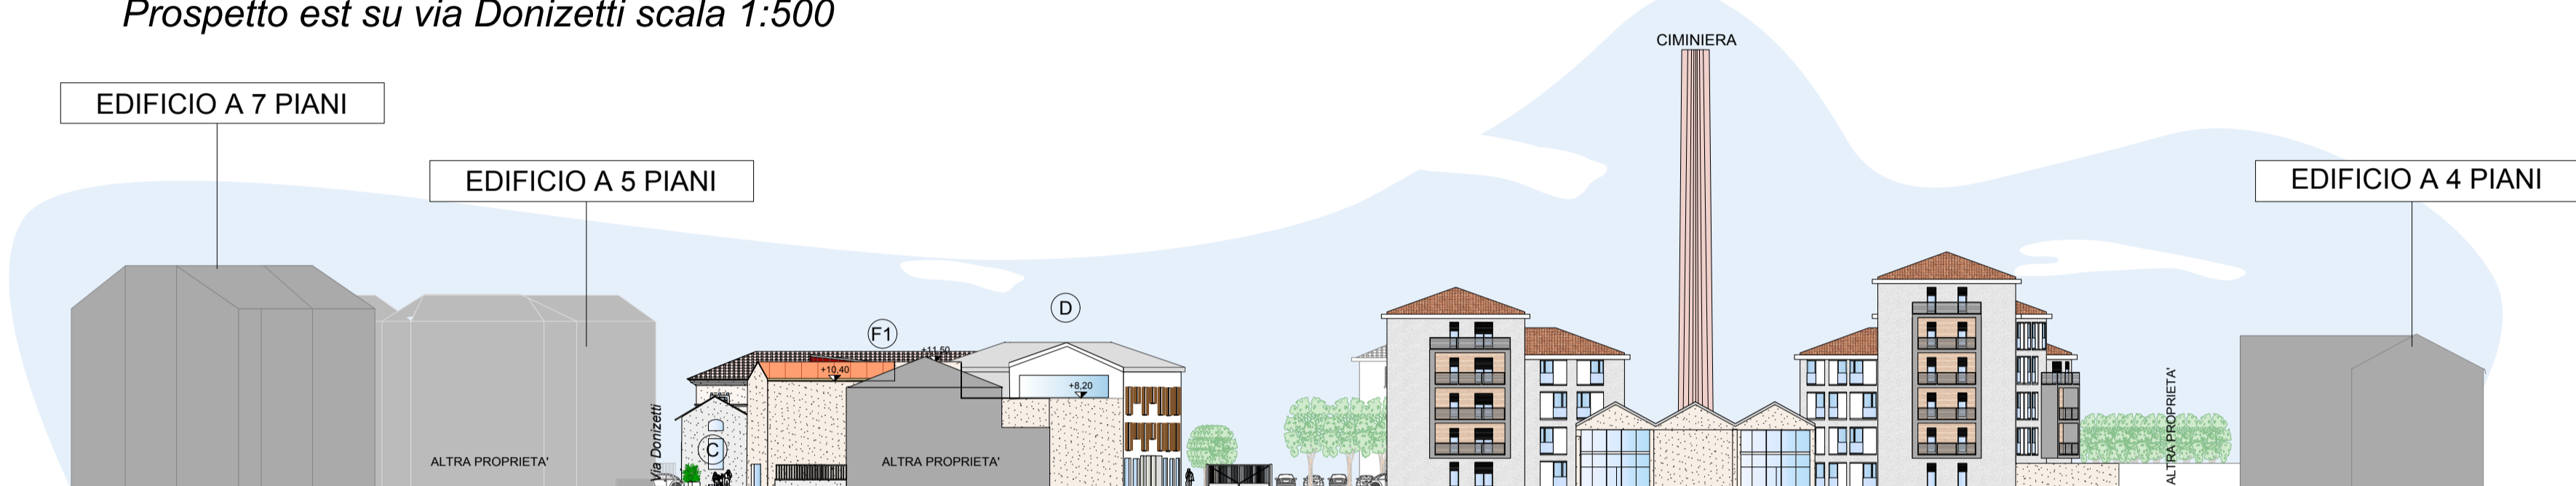


Prospetto nord su via Scarlatti scala 1:500

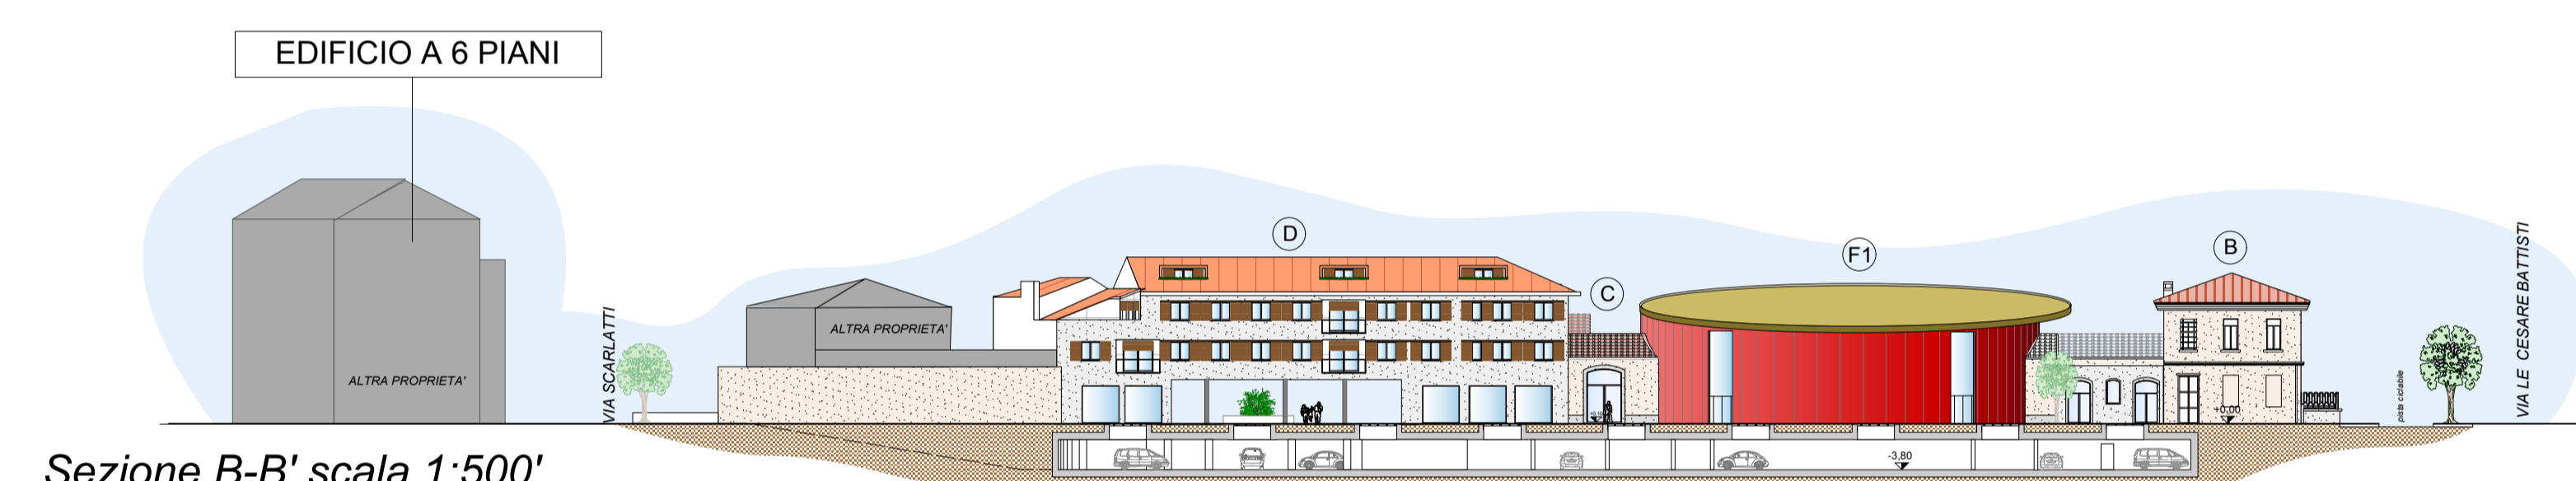


Sezione B-B' scala 1:500'




Sezione B''-B''' scala 1:500

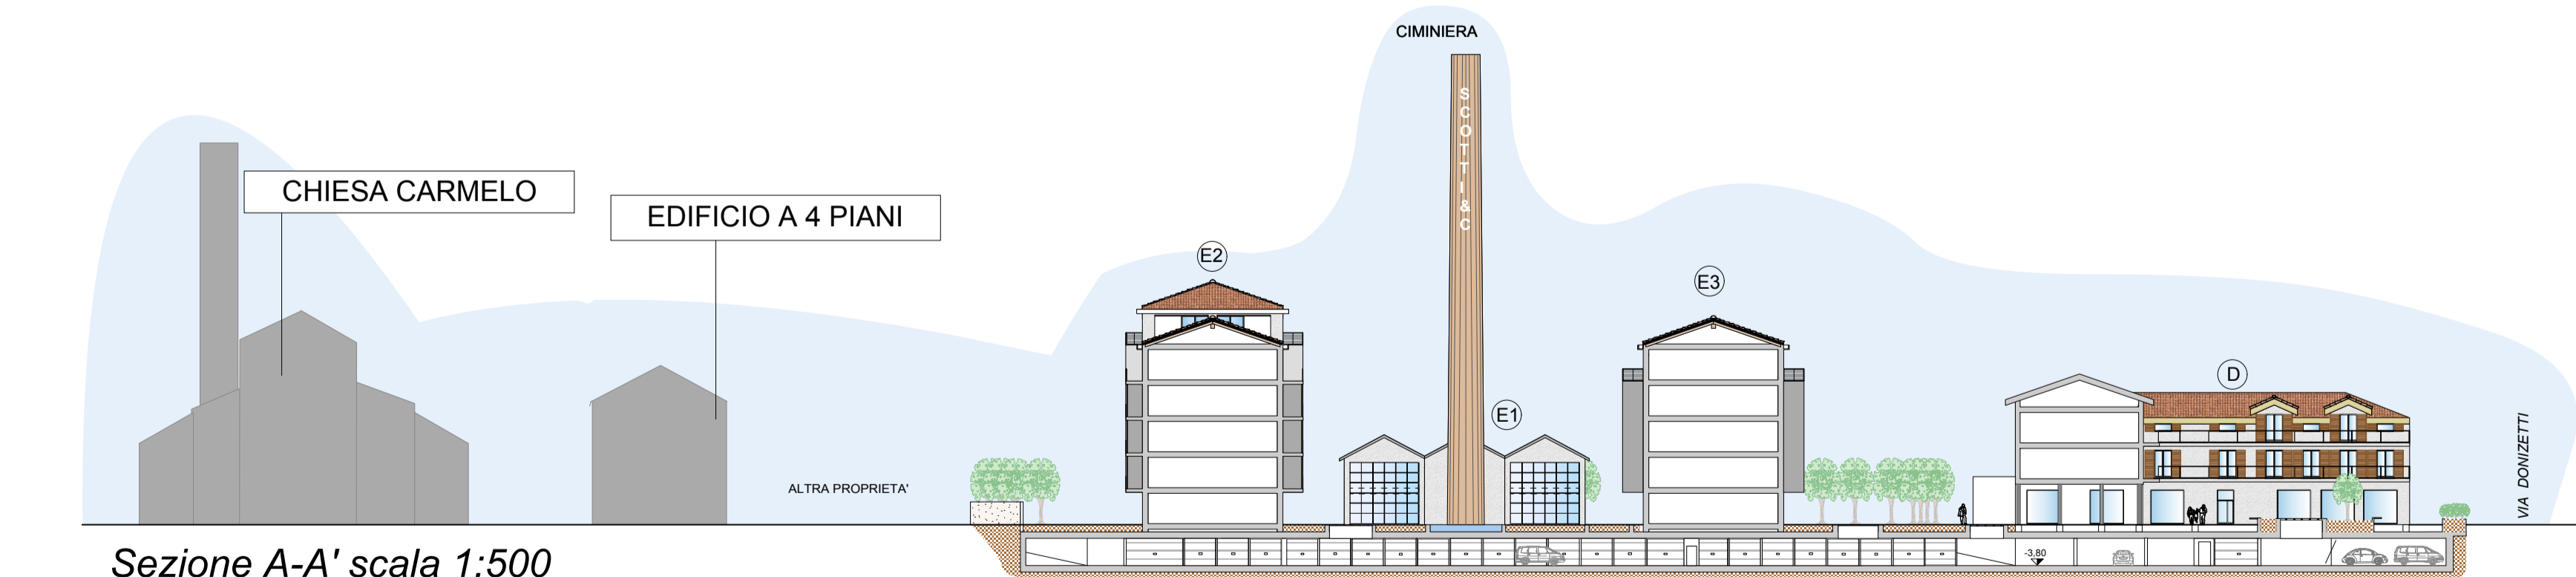

Sezione A-A' scala 1:500

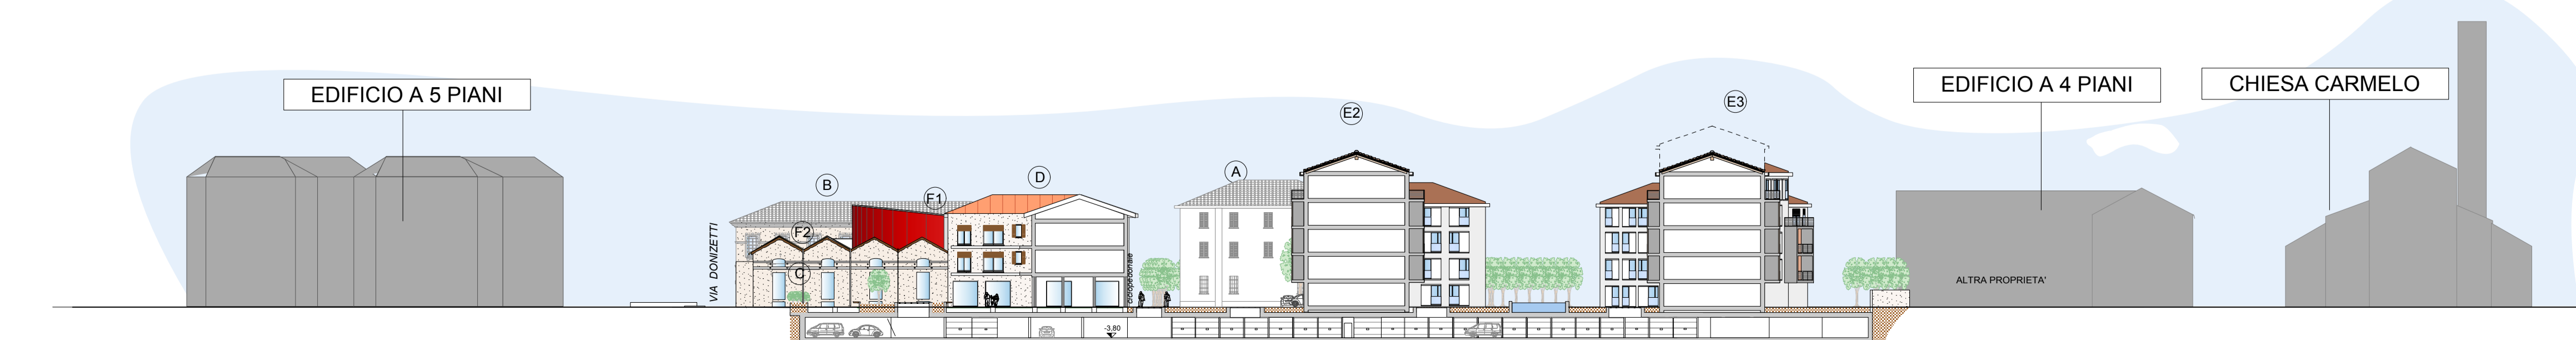


Sezione A''-A''' scala 1:500

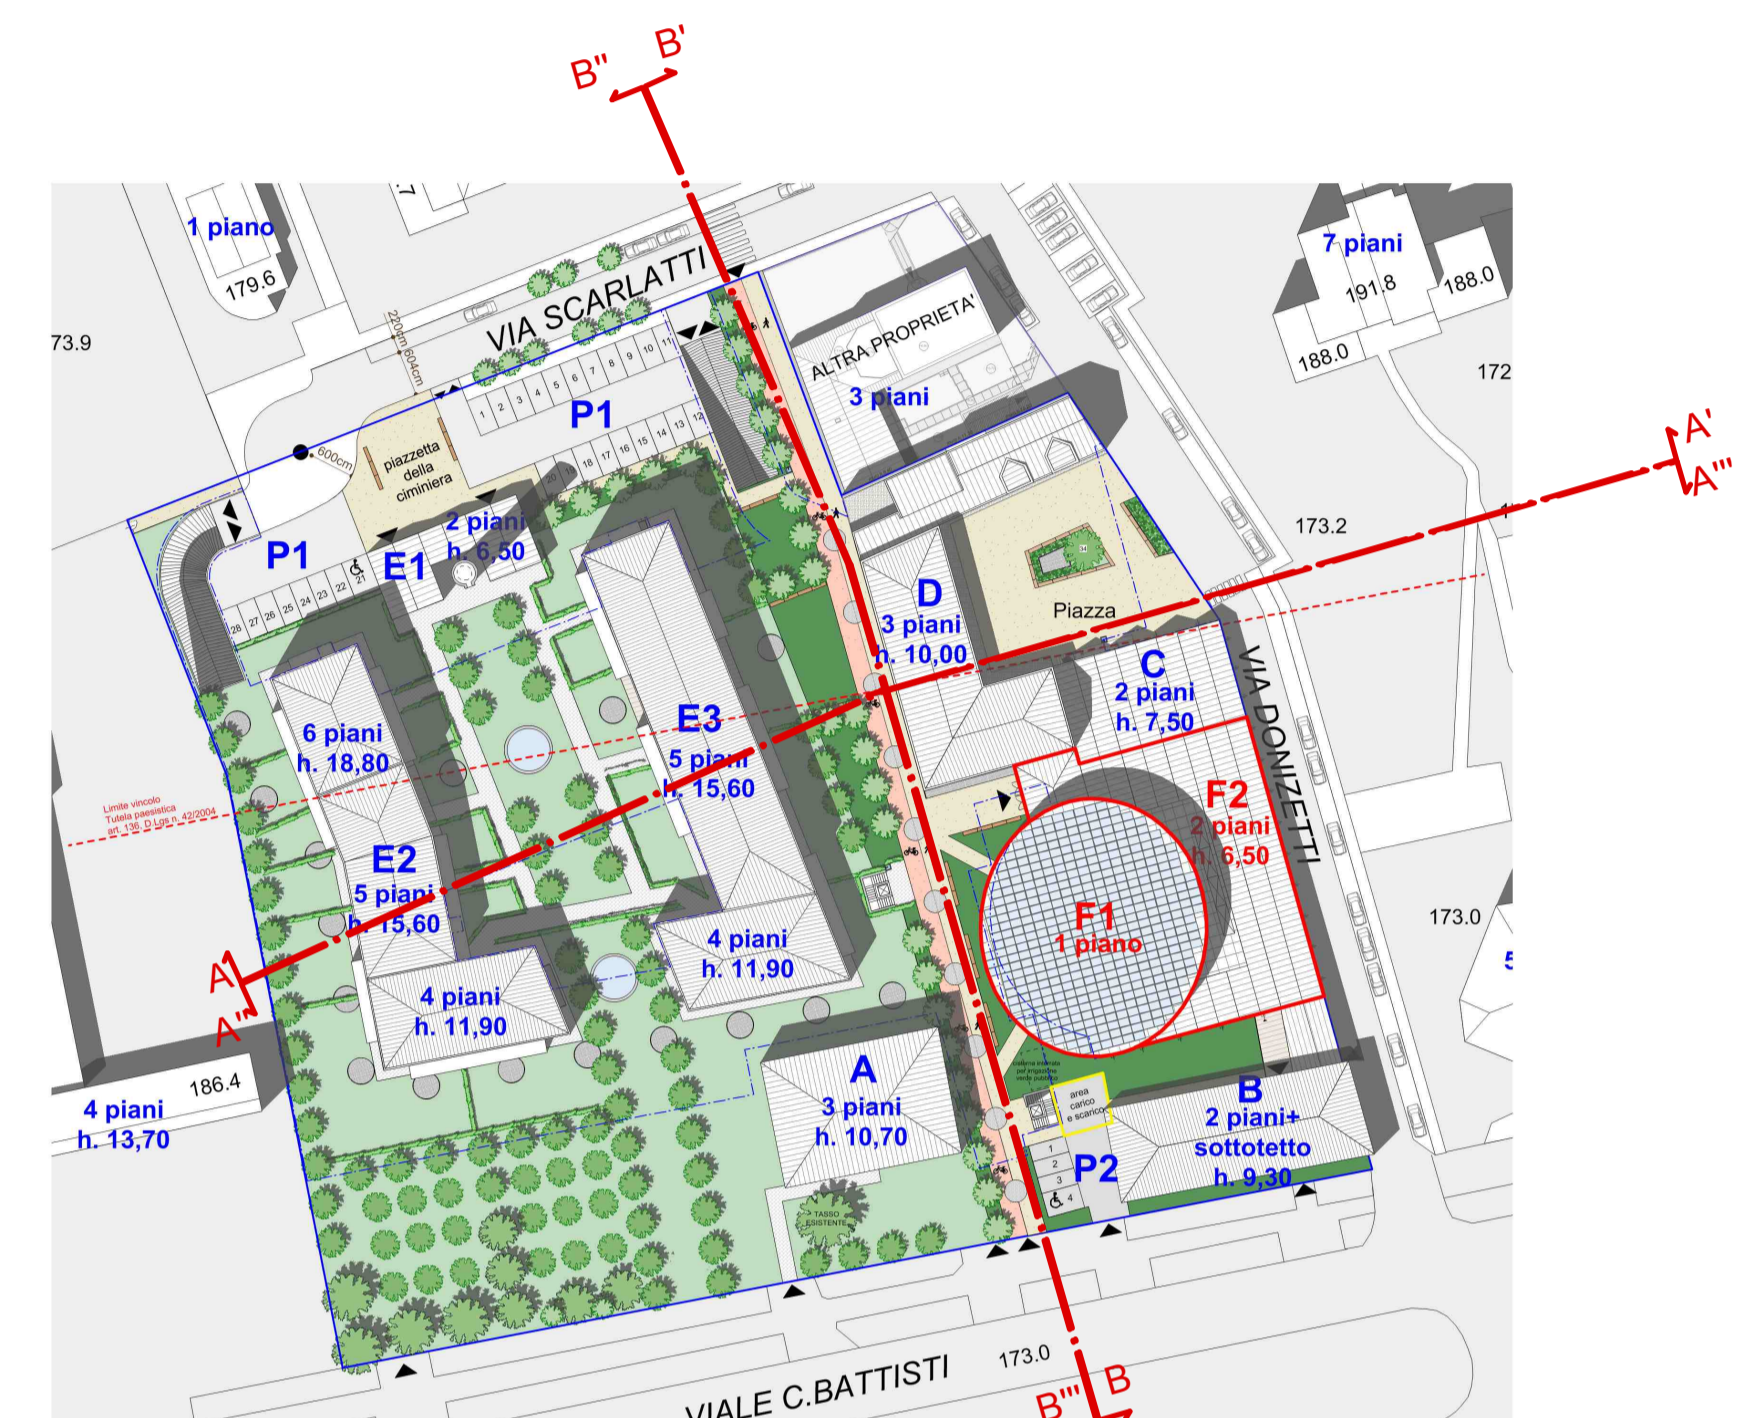

planimetria generale SCALA 1:1000



COMUNE DI MONZA
 P.L.I. N19
 VIALE C. BATTISTI
 EX FELTRIFICIO SCOTTI
 ELABORATO **D5**
 PROGETTO
 PROSPETTI E SEZIONI

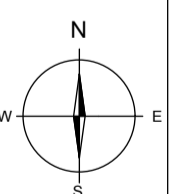

PROPONENTE:
 Fondazione De Ponti
 via Dei Mille 5, 22100 Como
 tel. 031.270332
 email: info@deponsipa.it

PROGETTISTI:
 arch. Michele Faglia
 arch. Bernardo Faglia
 via Tommaso Grossi 4, 20900 Monza
 tel. 039/325311
 email: faglia@tin.it

data	20.05.2014
revisioni	12.03.2015

scala: 1:1000 / 1:500
 codice

PROGRAMMA INTEGRATO DI INTERVENTO N. 19