


- CONFINI PROPRIETÀ
- EDIFICI ANCORA IN ESSERE
- PUNTO CELIRIMETRICO BATTUTO
- NOME DEL PUNTO CELIRIMETRICO
- QUOTA DEL PUNTO CELIRIMETRICO
- NOME STAZIONE CELIRIMETRICA

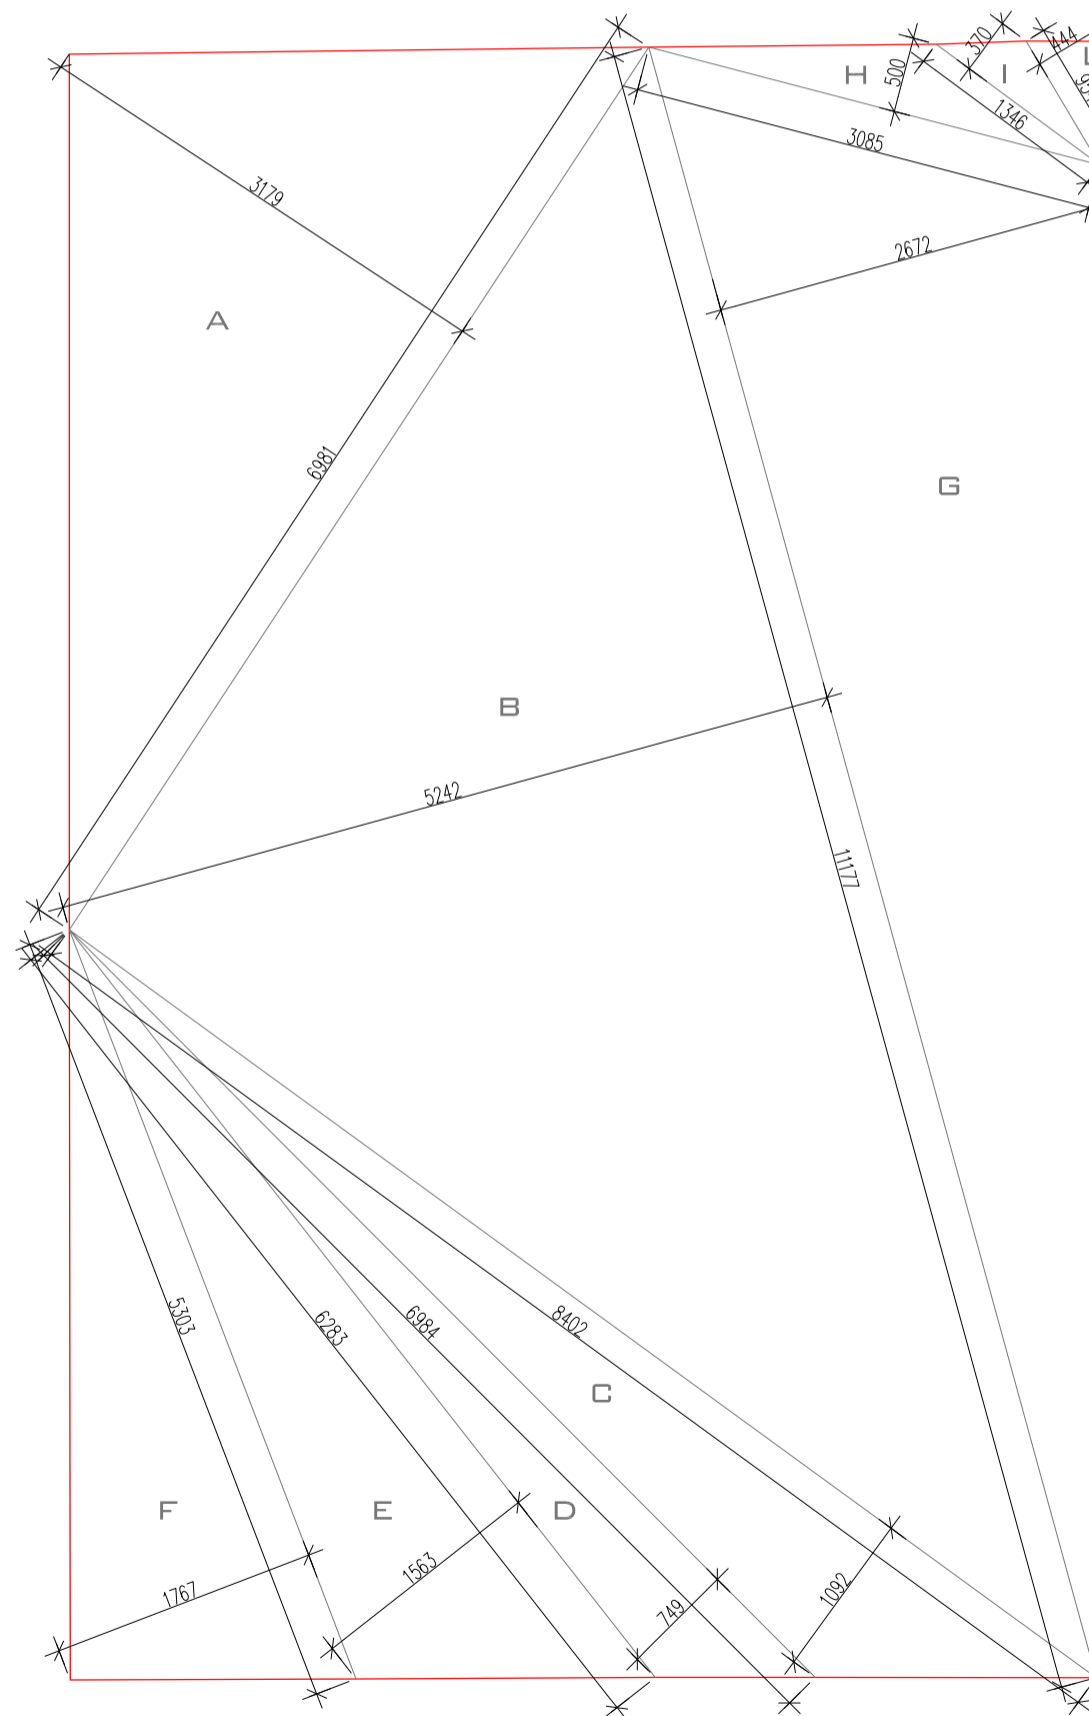

AREA DI PROPRIETÀ'		
A	(69,81*31,79)/2	1109,63 mq
B	(111,77*52,42)/2	2929,49 mq
C	(84,02*10,92)/2	458,75 mq
D	(69,84*7,49)/2	261,55 mq
E	(62,83*15,63)/2	491,02 mq
F	(53,03*17,67)/2	468,52 mq
G	(111,77*26,72)/2	1493,25 mq
H	(30,85*5)/2	77,13 mq
I	(13,46*3,7)/2	24,90 mq
L	(9,54*4,44)/2	21,17 mq
TOT		7335,40 mq



COMUNE DI MONZA
PROGRAMMA INTEGRATO DI INTERVENTO
AREA 9A VIA GHILINI

STATO DI FATTO
 Rilievo - Dimostrazione calcolo analitico delle superfici

PROPONENTE:
IMMOBILIARE PIAVE 83 S.R.L.
 VIA PIAVE, 10
 20052 - MONZA

PROGETTO URBANISTICO
 COORDINAMENTO GENERALE:



CAMERA & PARTNERS
 VIA BISTOLFI, 49
 20134 MILANO

TEL 02 20241820 FAX 02 29533690
 info@camera-partners.com

arch. Davide Camera
 arch. Lorenzo Astulfi

DATA PRIMA EMISSIONE
 aprile 2014

DATA REVISIONI

DATA SECONDA EMISSIONE
 aggiornamento dicembre 2016

SCALA
 1:500

CODICE ELABORATO
C.2

rif