



VISTA 1



VISTA 2




VISTA 3



VISTA 4



VISTA 5

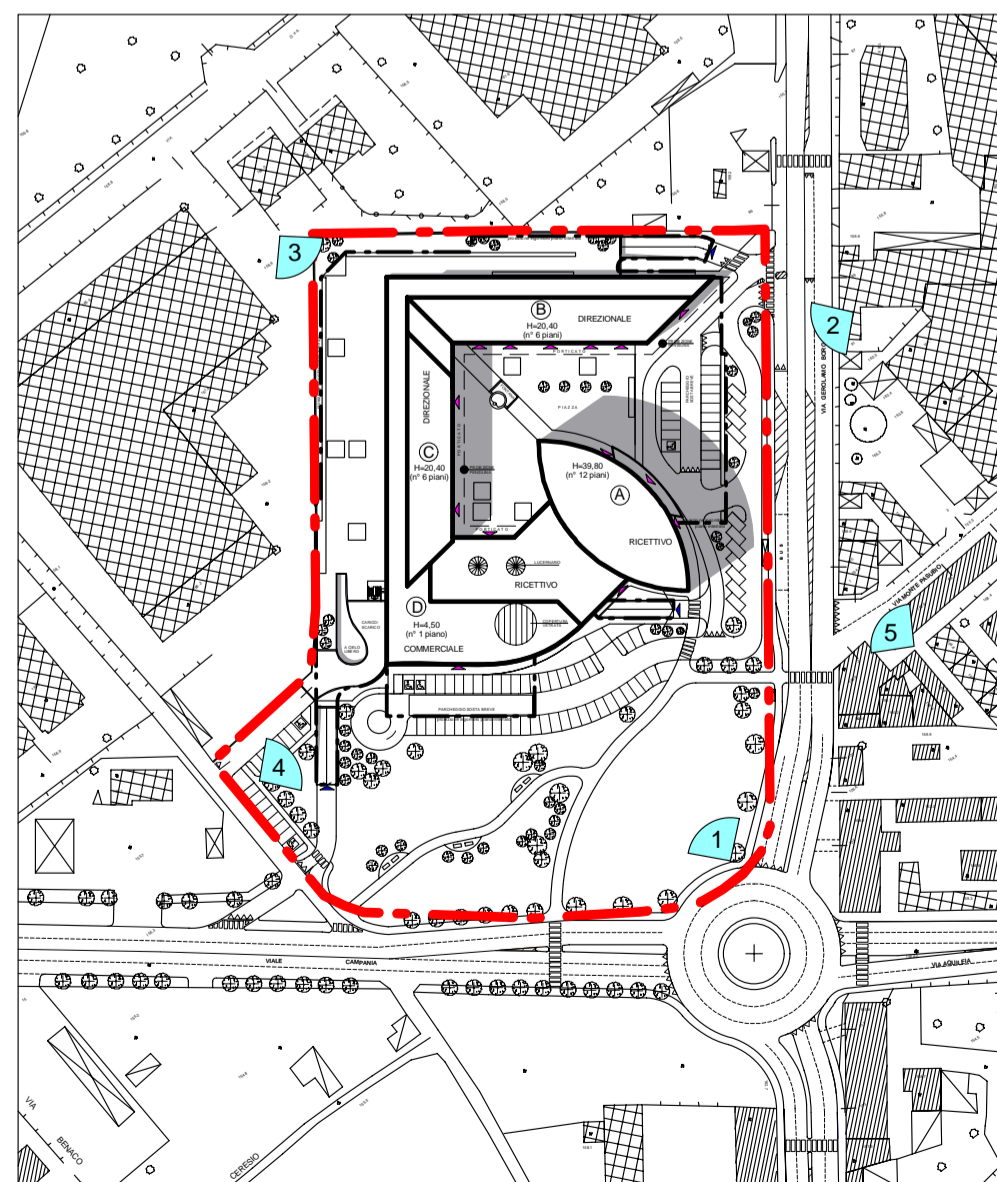


PIANTA CHIAVE scala1:2000

COMUNE DI MONZA

OGGETTO:	PIANO DI LOTTIZZAZIONE - MONZA PORTA SUD	
	AREA SITA IN VIA BORGAZZI / VIALE CAMPANIA	

VIDIMAZIONI:	
IL COMMITTENTE	IL PROGETTISTA

2	24.02.11	Aggiornamento	DG		
1	29.04.10	Aggiornamento	DG		
0	19.02.09	Emissione	DG		
REV.	DATA	CAUSALE	REDAZIONE	VERIFICA FORMA	VERIFICA CONTENUTO

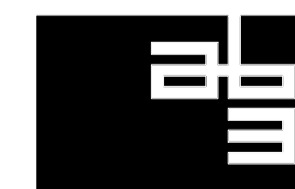

AB3
Architettura
Battistoni
Associati

Monza 20052 / Largo C. Esterle, 1 / Italia / tel. 039.324.398 - 269 / fax 039.321.293
battistoni@arengo.it / www.ab3architettura.it / c.f. e P.IVA 05691550965

COMMITTENTE	BORGAZZI 90 s.a.s.	DOCUMENTO N.	11
COMMESSA	PIANO DI LOTTIZZAZIONE - MONZA PORTA SUD		
TITOLO	VISTE PROSPETTICHE		
FASE	VERSIONE	FORMATO	DIM.
DEFINITIVO	<input checked="" type="checkbox"/> INTERNO <input checked="" type="checkbox"/> ESTERNO	F.F.	0.52
		SCALA	PAGINE
			73
N.B.: Questo elaborato è tutelato a norma di legge. Tutti i diritti sono riservati. Non è vietata la riproduzione e la elaborazione senza consenso scritto.			