



SEZIONE A-A

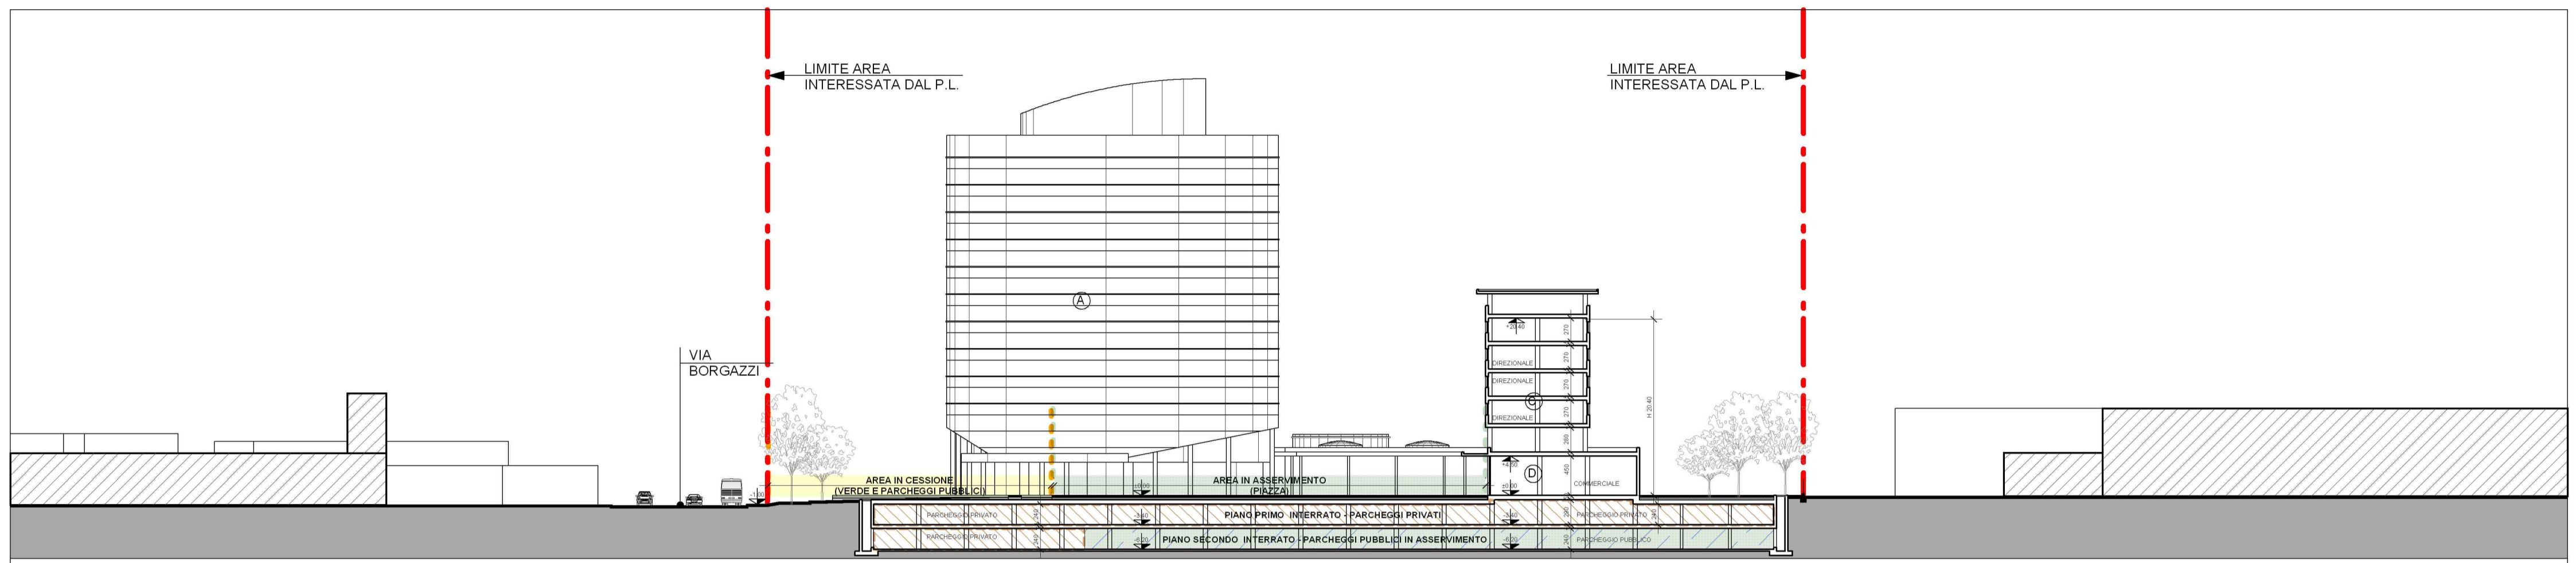

SEZIONE B-B

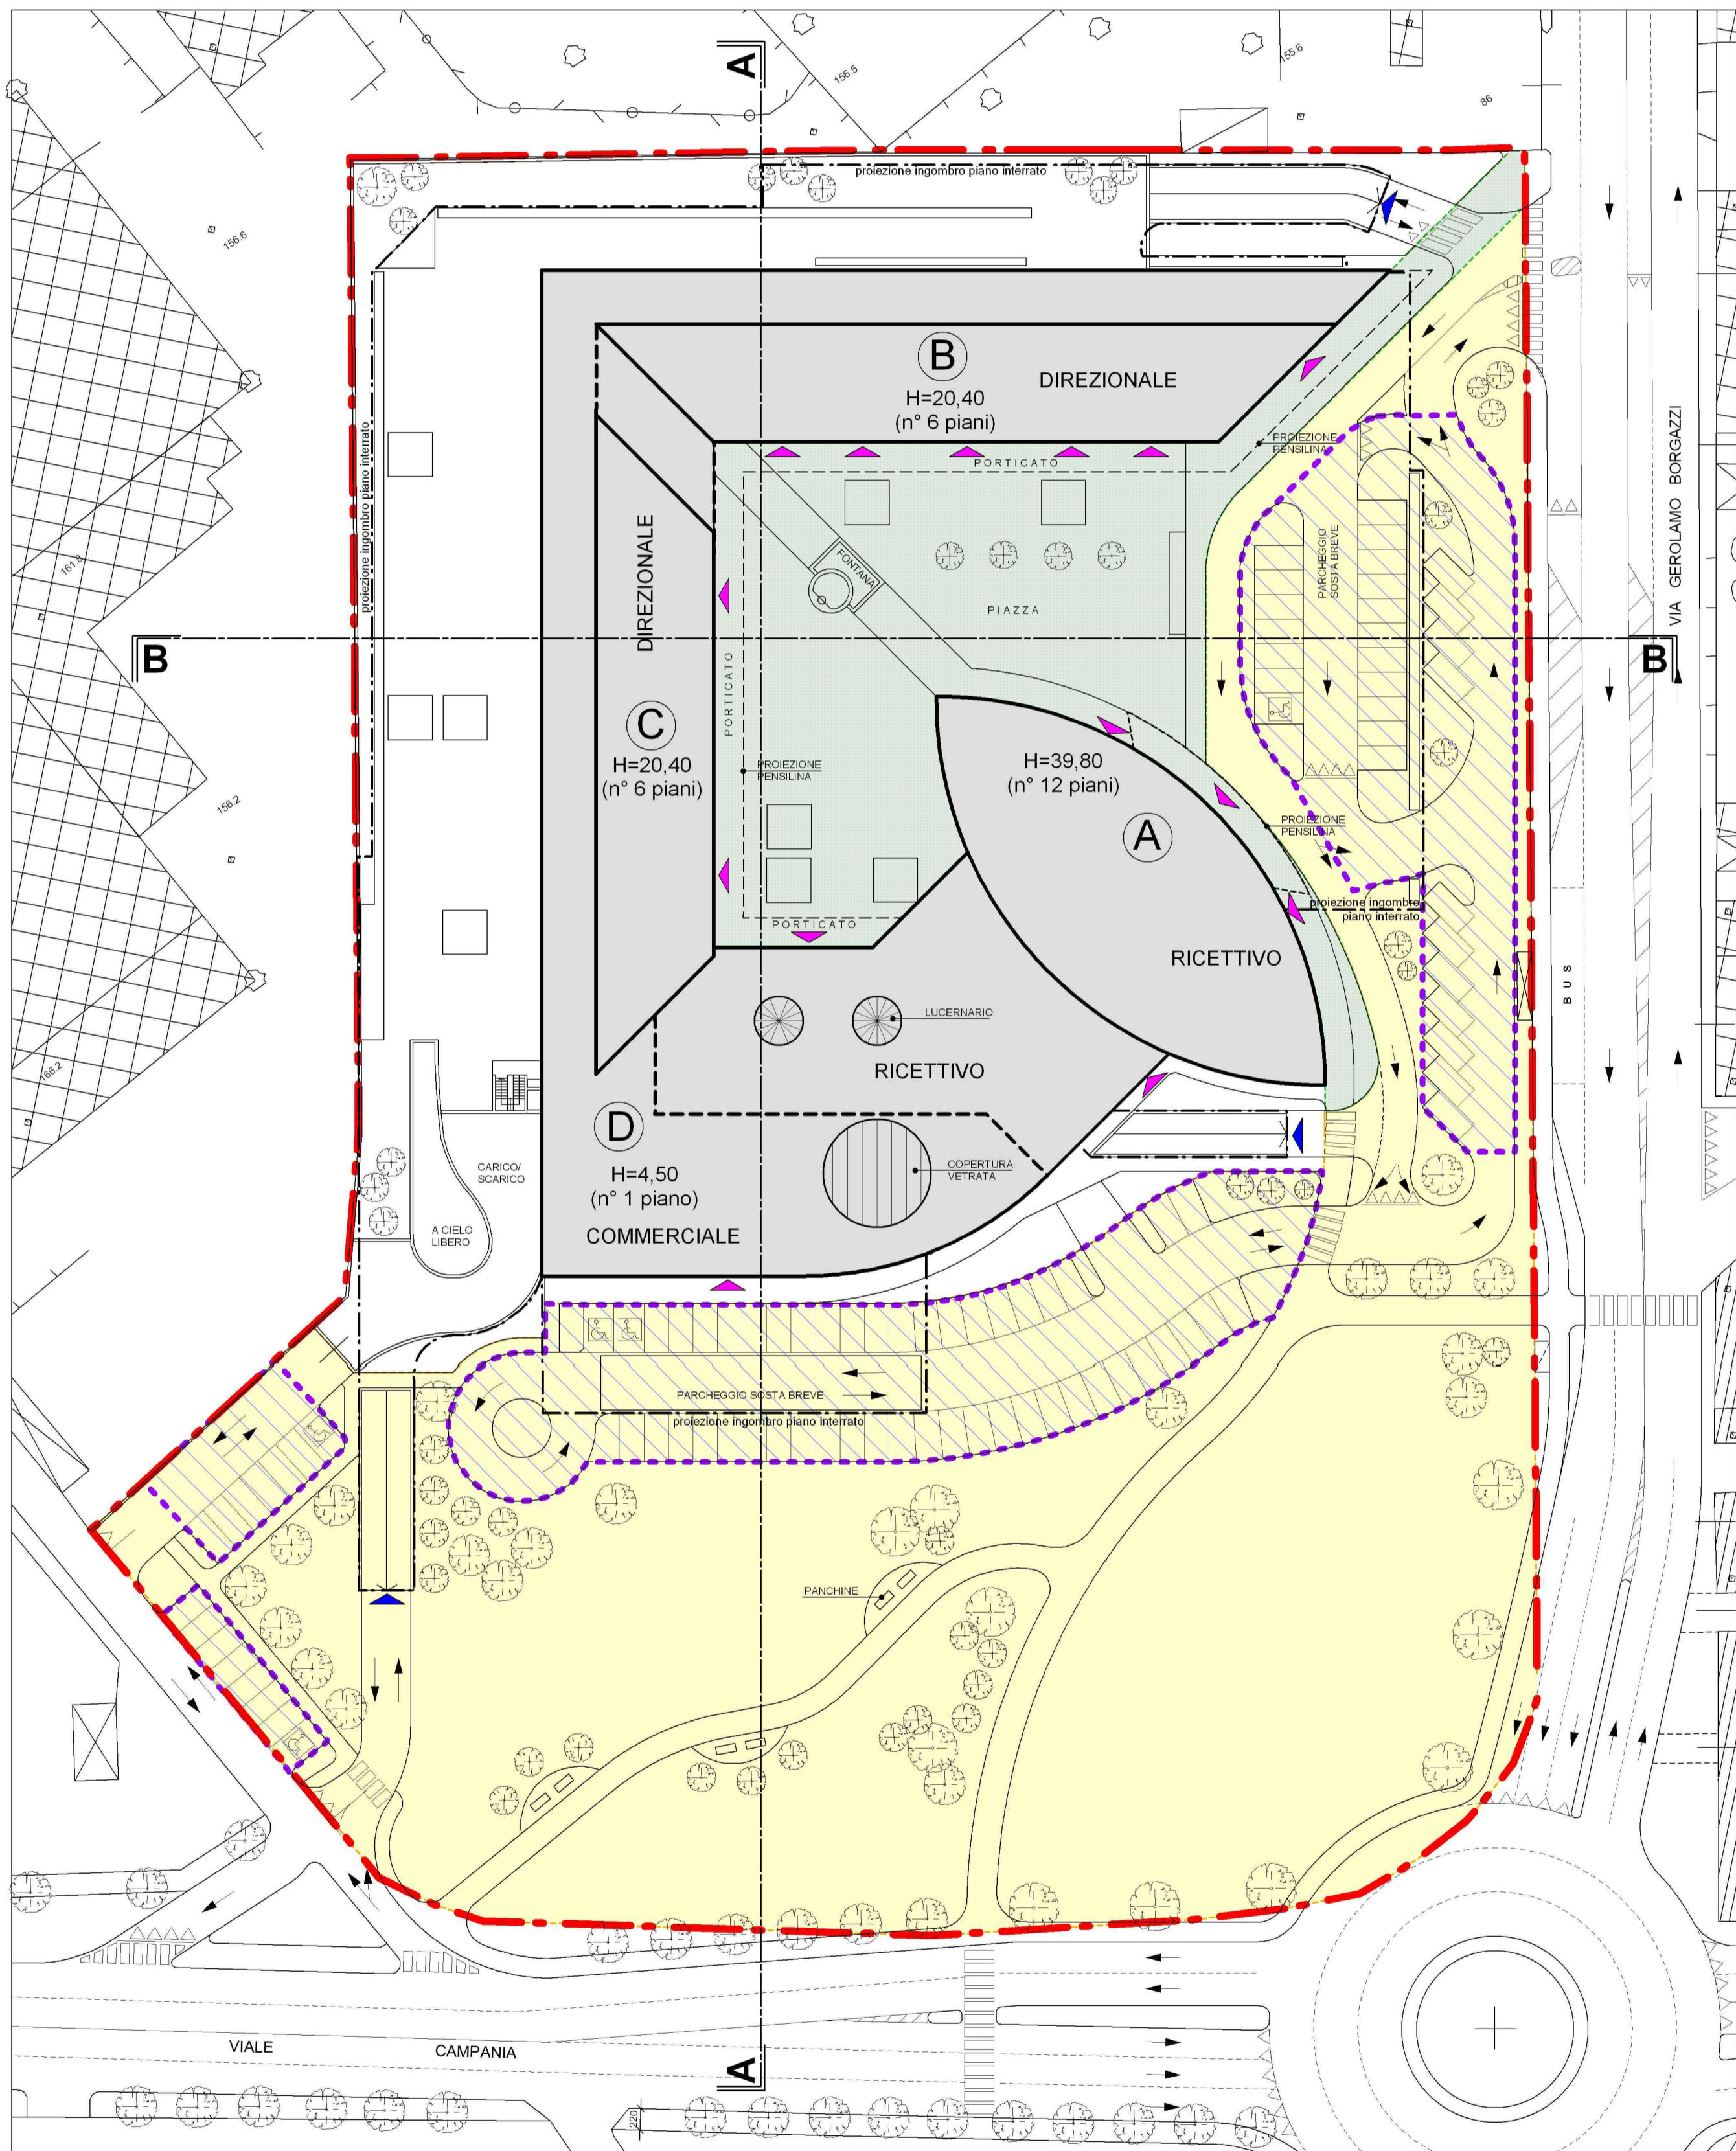


PIANO TERRENO - scala 1 : 500

SUPERFICIE A STANDARD		
	SUPERFICIE A STANDARD IN CESSIONE - PIANO TERRENO	mq 10.838,00
	SUPERFICIE A STANDARD IN ASSERVIMENTO	mq 7.585,00
	PIANO SECONDO INTERRATO	mq 9.939,00
	PIANO TERRENO	mq 2.354,00
	TOTALE SUPERFICIE A STANDARD	mq 20.777,00


SUPERFICIE A PARCHEGGI PUBBLICI		
	PIANO TERRENO - IN CESSIONE	mq 3.079,00
	PIANO SECONDO INTERRATO - IN ASSERVIMENTO	mq 7.585,00
	TOTALE PARCHEGGI PUBBLICI	mq 10.664,00

LEGENDA	
	SUP. A STANDARD IN ASSERVIMENTO
	SUP. A STANDARD IN CESSIONE
	PARCHEGGI PUBBLICI - PIANO TERRENO
	PARCHEGGI PUBBLICI - PIANO SECONDO INTERRATO
	PARCHEGGI PRIVATI - PIANI PRIMO E SECONDO INTERRATI

CALCOLO SUPERFICIE A PARCHEGGI PRIVATI	
plano 2° interrato	mq 600,00
plano 1° interrato	mq 7.820,00
TOTALE PARCHEGGI PRIVATI	mq 8.420,00

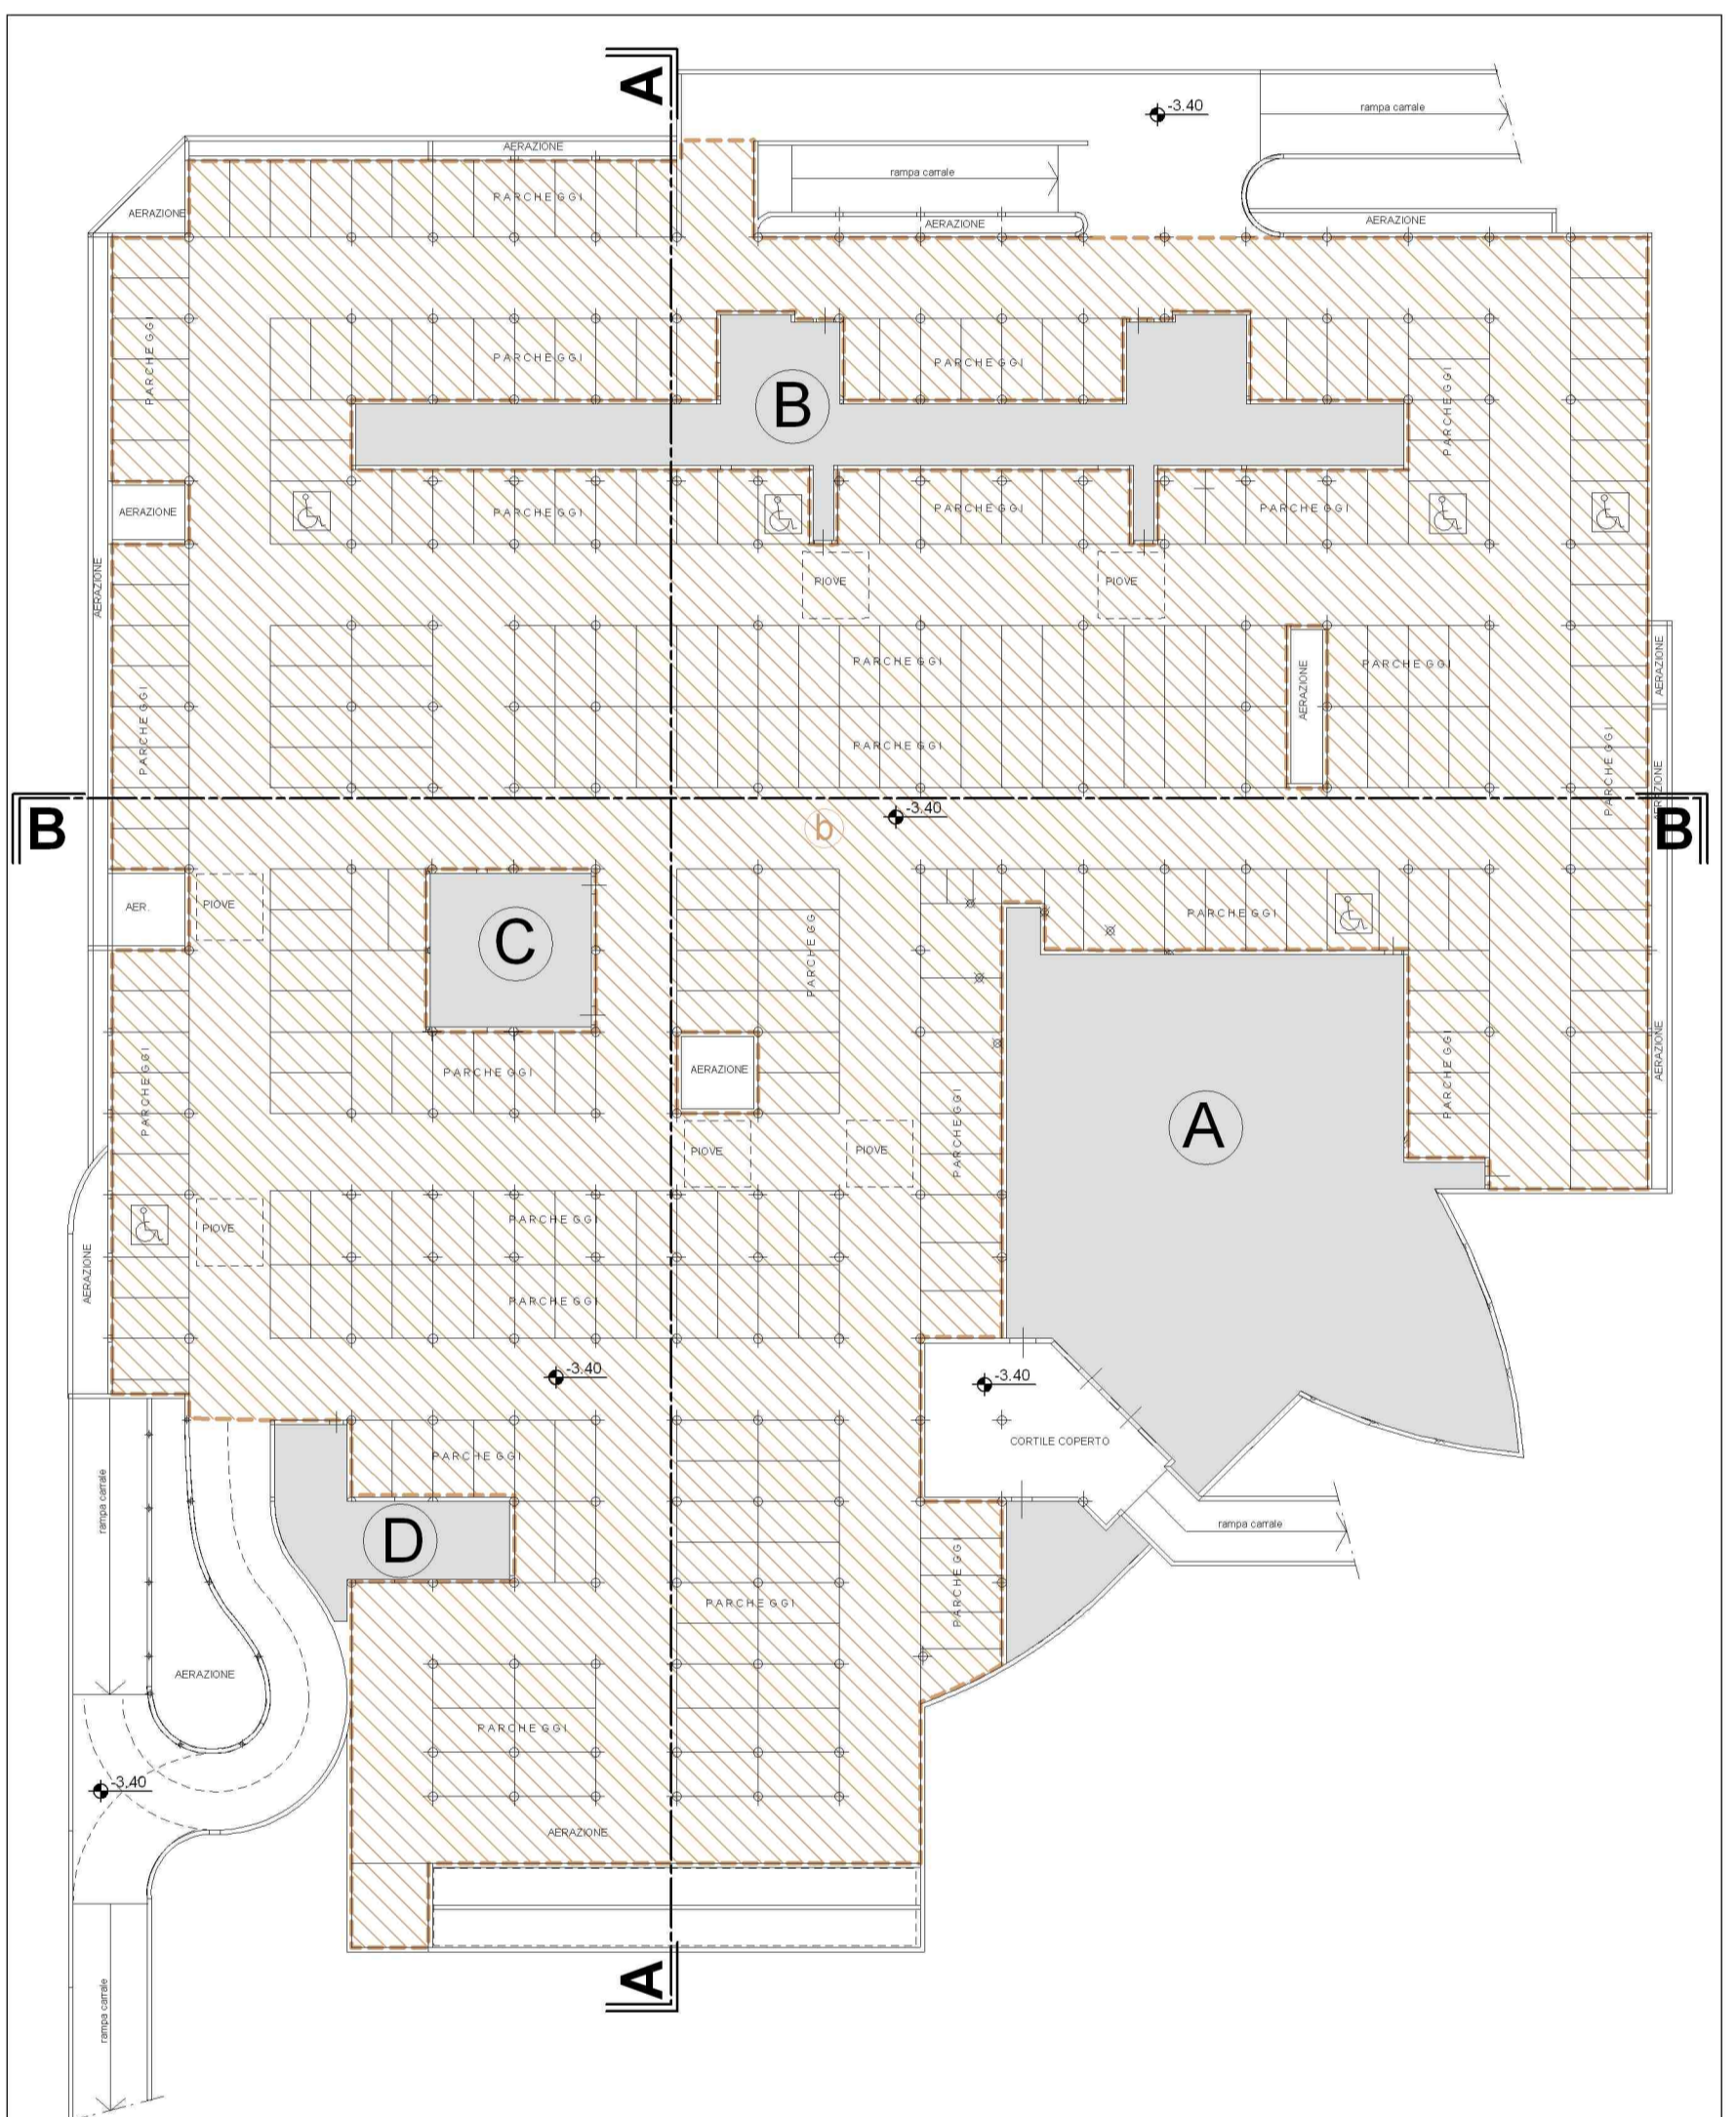

PIANO PRIMO INTERRATO

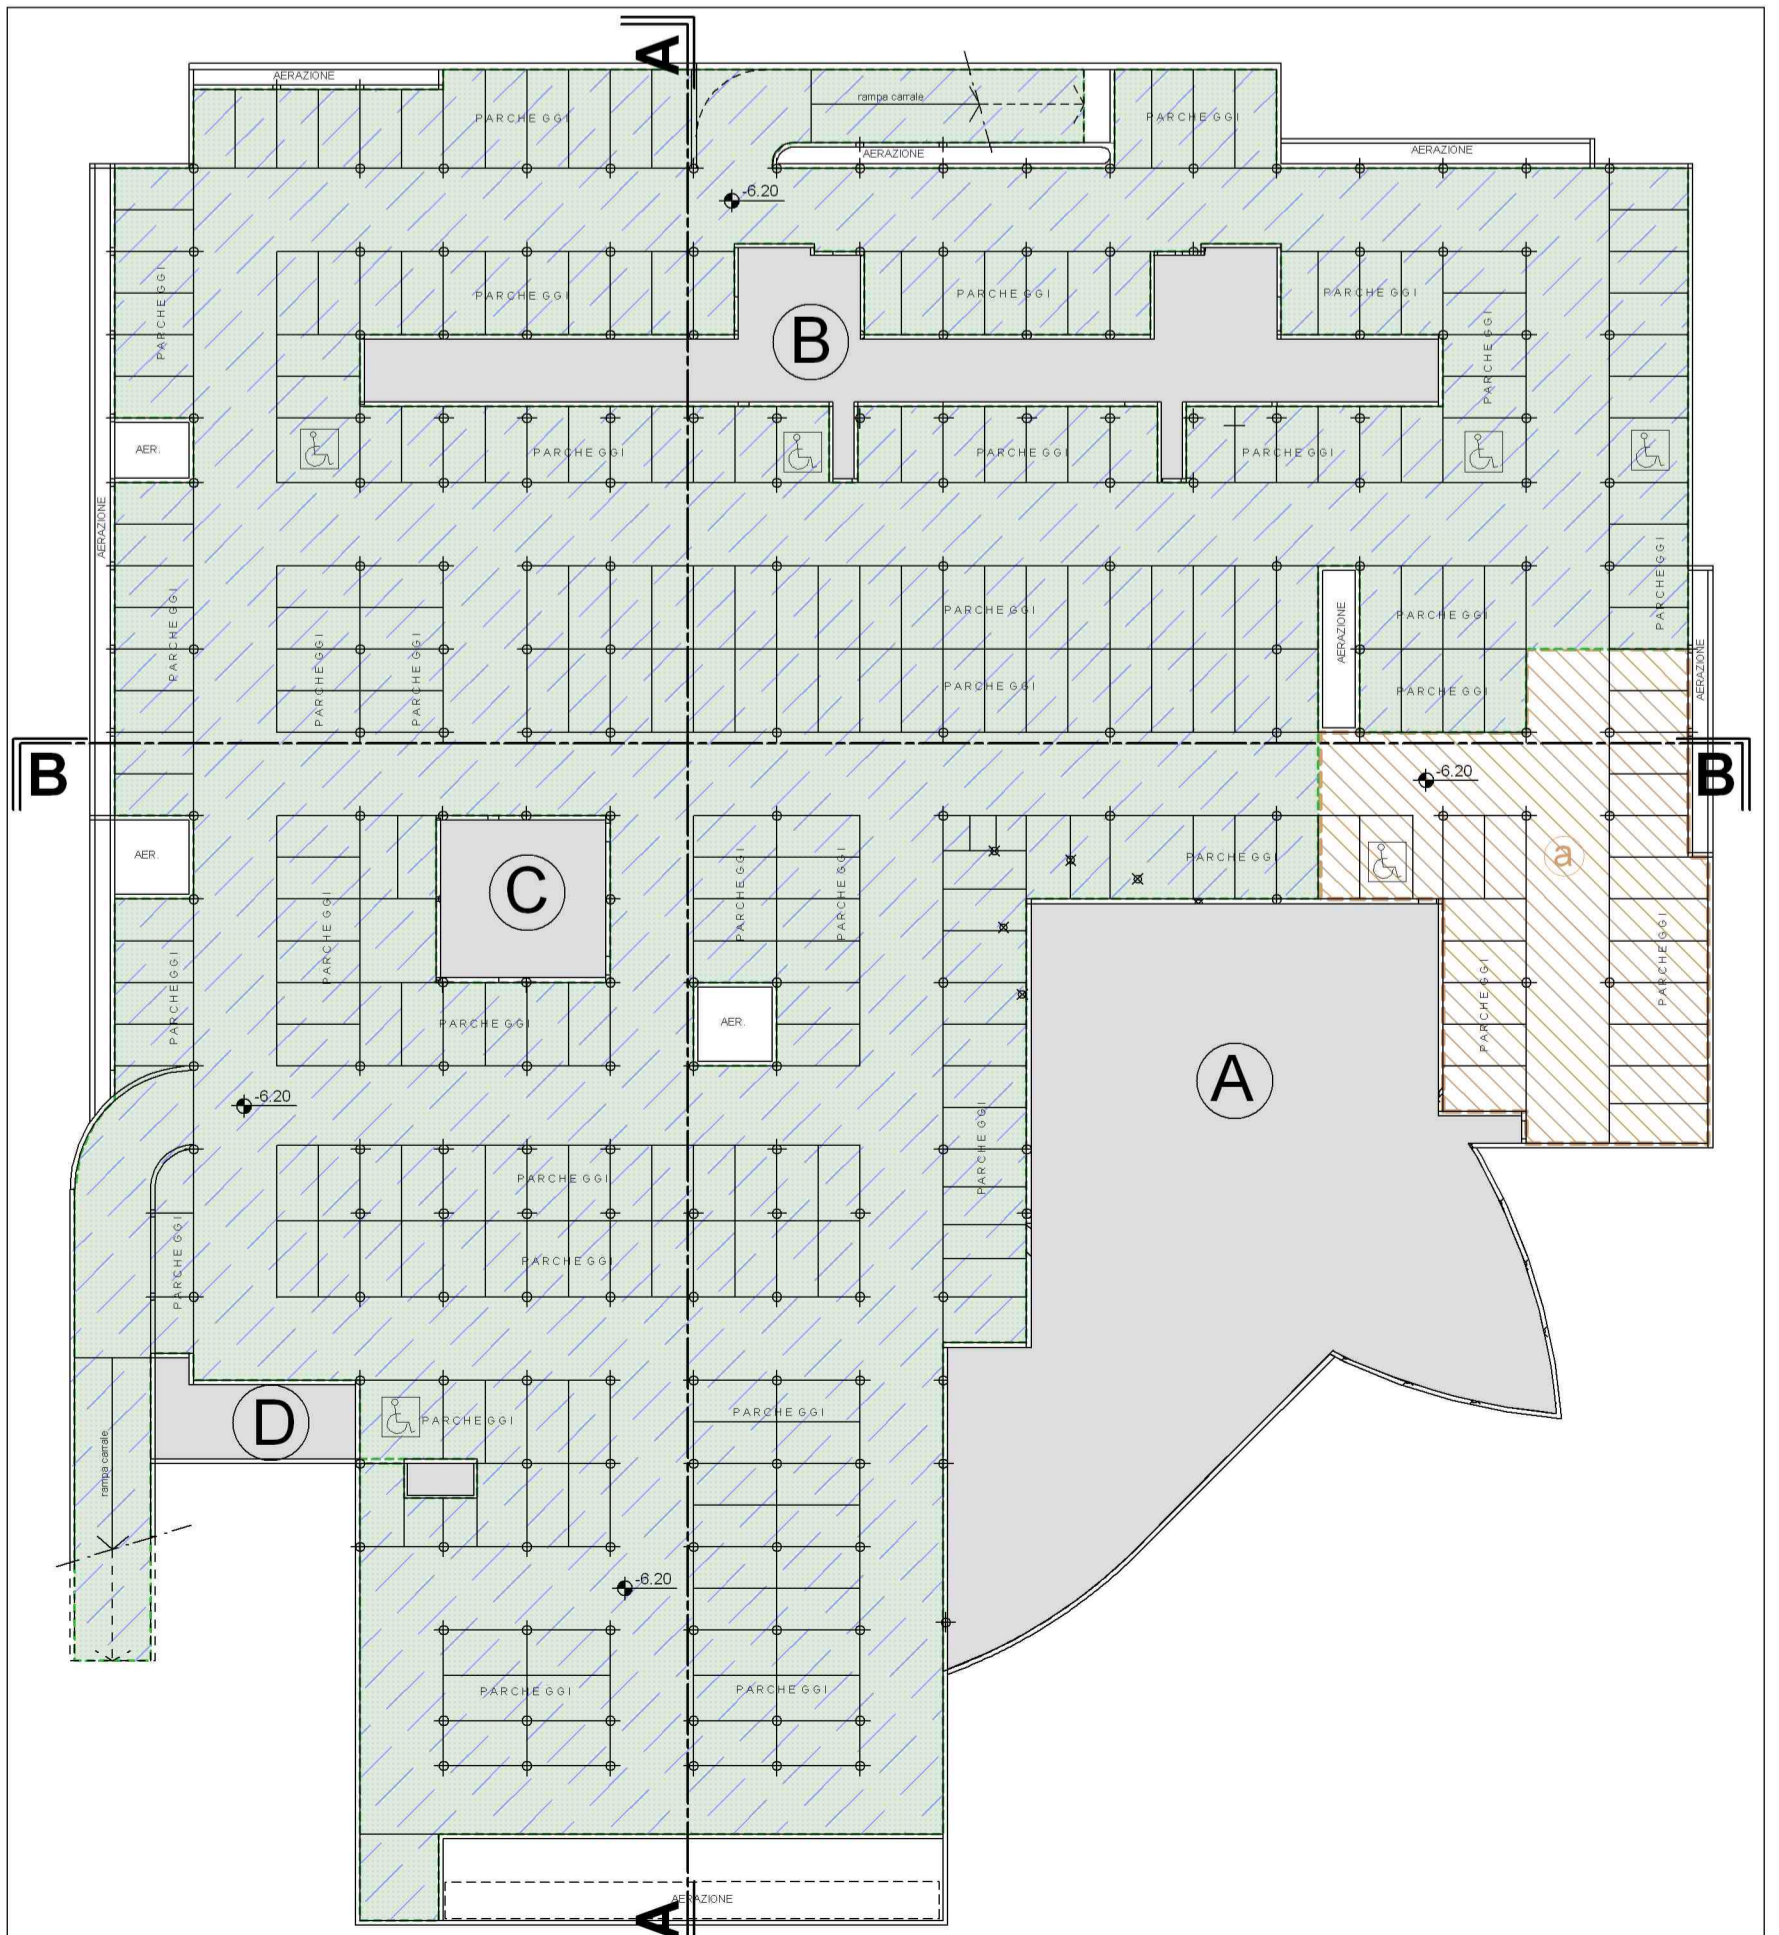

PIANO SECONDO INTERRATO

ELABORAZIONE SUPERFICI PROGRAMMA CAD

COMUNE DI MONZA					
OGGETTO: PIANO DI LOTTIZZAZIONE - MONZA PORTA SUD					
AREA SITA IN VIA BORGAZZI / VIALE CAMPANIA					
VIA/RAZIONI:					
IL COMMITTENTE:					
IL PROGETTISTA:					
1	14.10.11	Emissione			MB
0	28.09.11	Emissione			MT
REV.	DATA	CAUSALE			REDAZIONE VERIFICA VERIFICA
AB3 Architettura Battistoni Associati Monza 20900 / Largo C. Estense, 1 / Italia / tel. 039.324.399 - 399 / fax 039.321.293 tecnico@ab3architettura.it / www.ab3architettura.it / c.f. e P. IVA 05691550965					
COMMITTENTE: BORGAZZI 90 s.a.s.					
COMMISSIONE: PIANO DI LOTTIZZAZIONE - MONZA PORTA SUD					
TITOLO: AREE A STANDARD - PIANTE E SEZIONI					
FASE	VERSIONE	<input type="checkbox"/> INTERNO	FORMATO	CM	SCALA
DEFINITIVO		<input checked="" type="checkbox"/> ESTERNO	F.F.	0,96	1 : 500
				PAGINE	C.D.
				11	76
				C.C.	IIAF
N.B.: Questo elaborato è tutelato a norma di legge. Tutti i diritti sono riservati. Non è vietata la riproduzione e la elaborazione senza consenso scritto.					