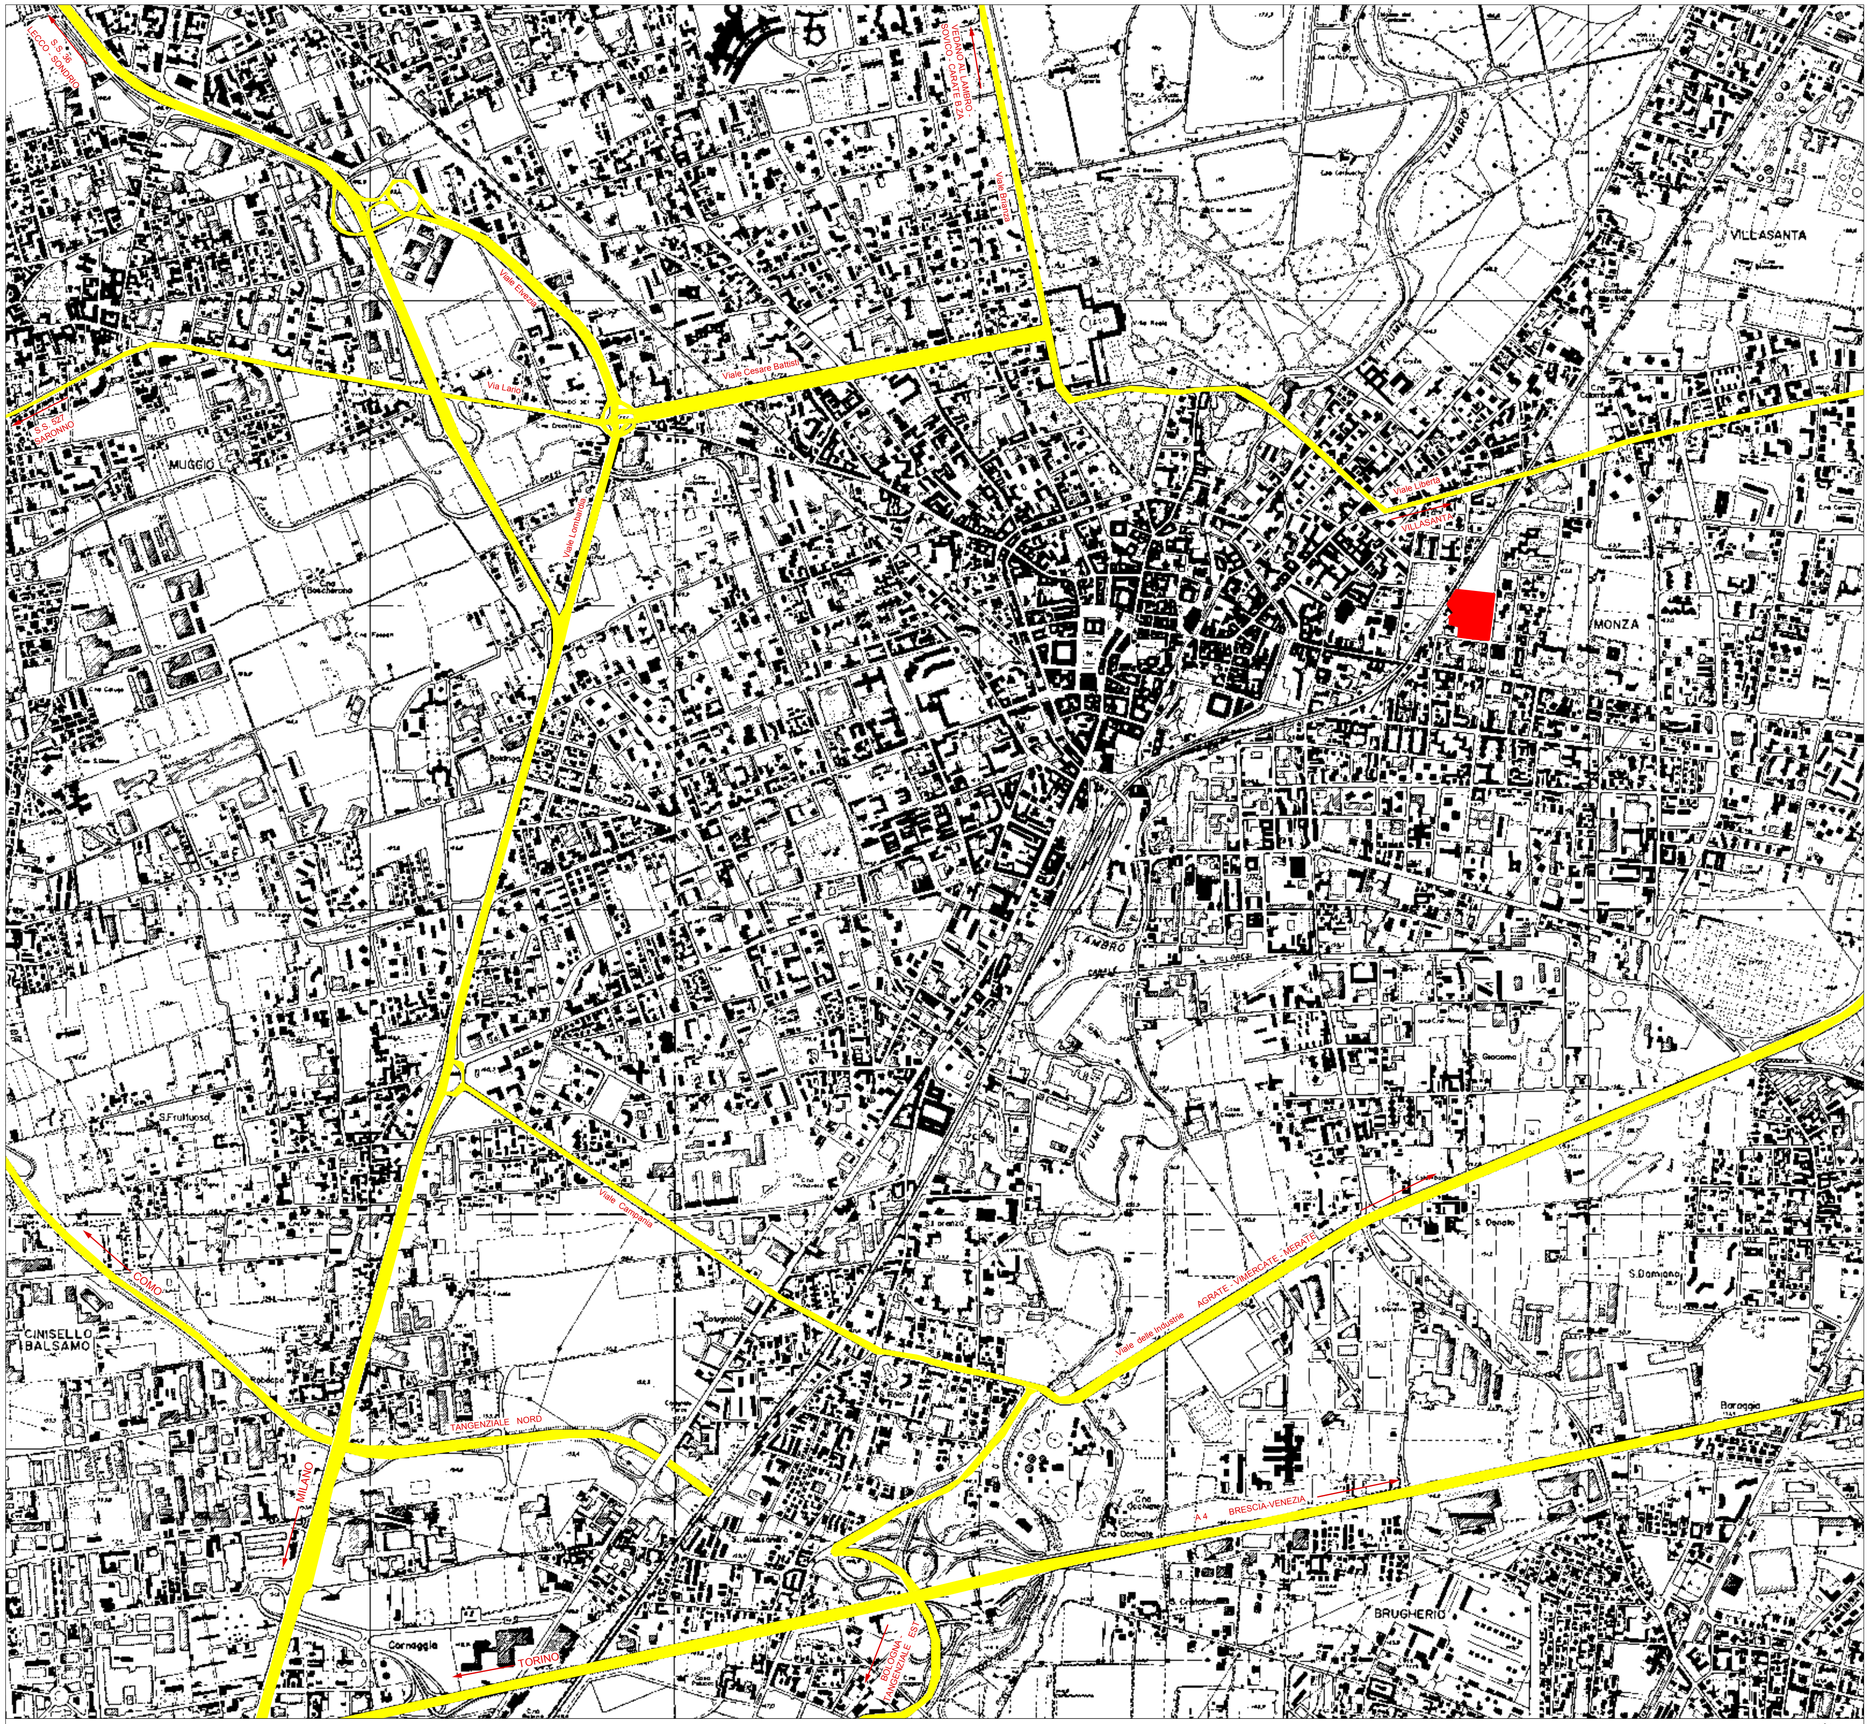

ESTRATTO CARTA TECNICA REGIONALE - scala 1 : 10.000

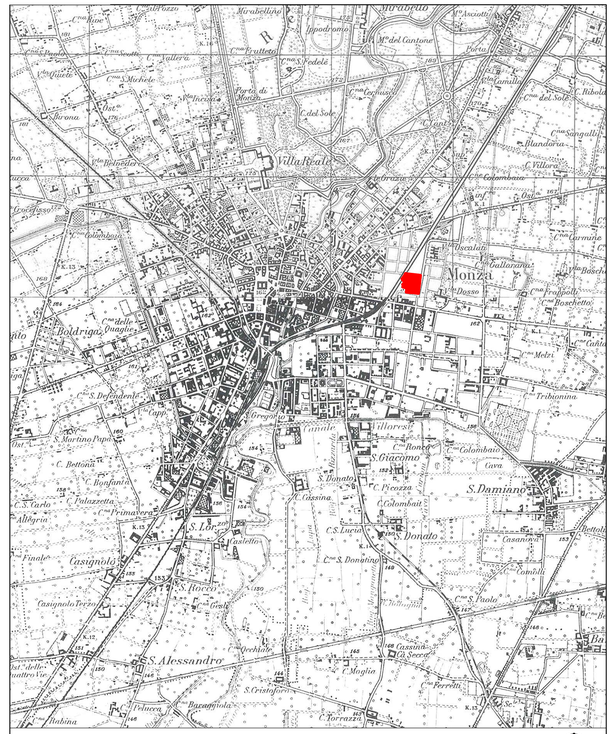

ESTRATTO CARTA I.G.M. - scala 1:25.000

	AREA DI PROPRIETA' IN.IM INIZIATIVE IMMOBILIARI S.p.a.
	VIABILITA' PRINCIPALE

COMUNE DI MONZA

OGGETTO:

PIANO DI LOTTIZZAZIONE

AREA SITA IN
VIA MESSA / VIA GIORDANI

VIDIMAZIONE:

IL COMMITTENTE

IL PROGETTISTA

REV.	DATA	CAUSALE	REDAZIONE	VERIFICA FORMA	VERIFICA CONTENUTO
0	31.10.08	Emissione	DG		

AB3
Architettura
Battistoni
Associati

Monza 20052 / Largo C. Esterle, 1 / Italia / tel. 039.324.398 - 269 / fax 039.321.293
battistoni@arengo.it / www.ab3architettura.it / c.f. e P.IVA 05691550965

COMMITTENTE	IN.IM. INIZIATIVE IMMOBILIARI S.p.A.						DOCUMENTO N.	4
COMMESSA	PIANO DI LOTTIZZAZIONE - VIA MESSA - MONZA							
TITOLO	**PLANIMETRIA DELL'INQUADRAMENTO TERRITORIALE - STATO DI FATTO**							
FASE	VERSIONE	☐ INTERNO ☒ ESTERNO	FORMATO	DIM.	SCALA ☒	PAGINE ☐	C.D.	163
DEFINITIVO			A1	0.72	1 : 10.000 / 25.000		C.C. ITBY	

N.B.: Questo elaborato è tutelato a norma di legge. Tutti i diritti sono riservati. Ne è vietata la riproduzione e la elaborazione senza consenso scritto.